



12
M1:10


VIÐ INNSTEYPTA FESTINGU OG SÚLU

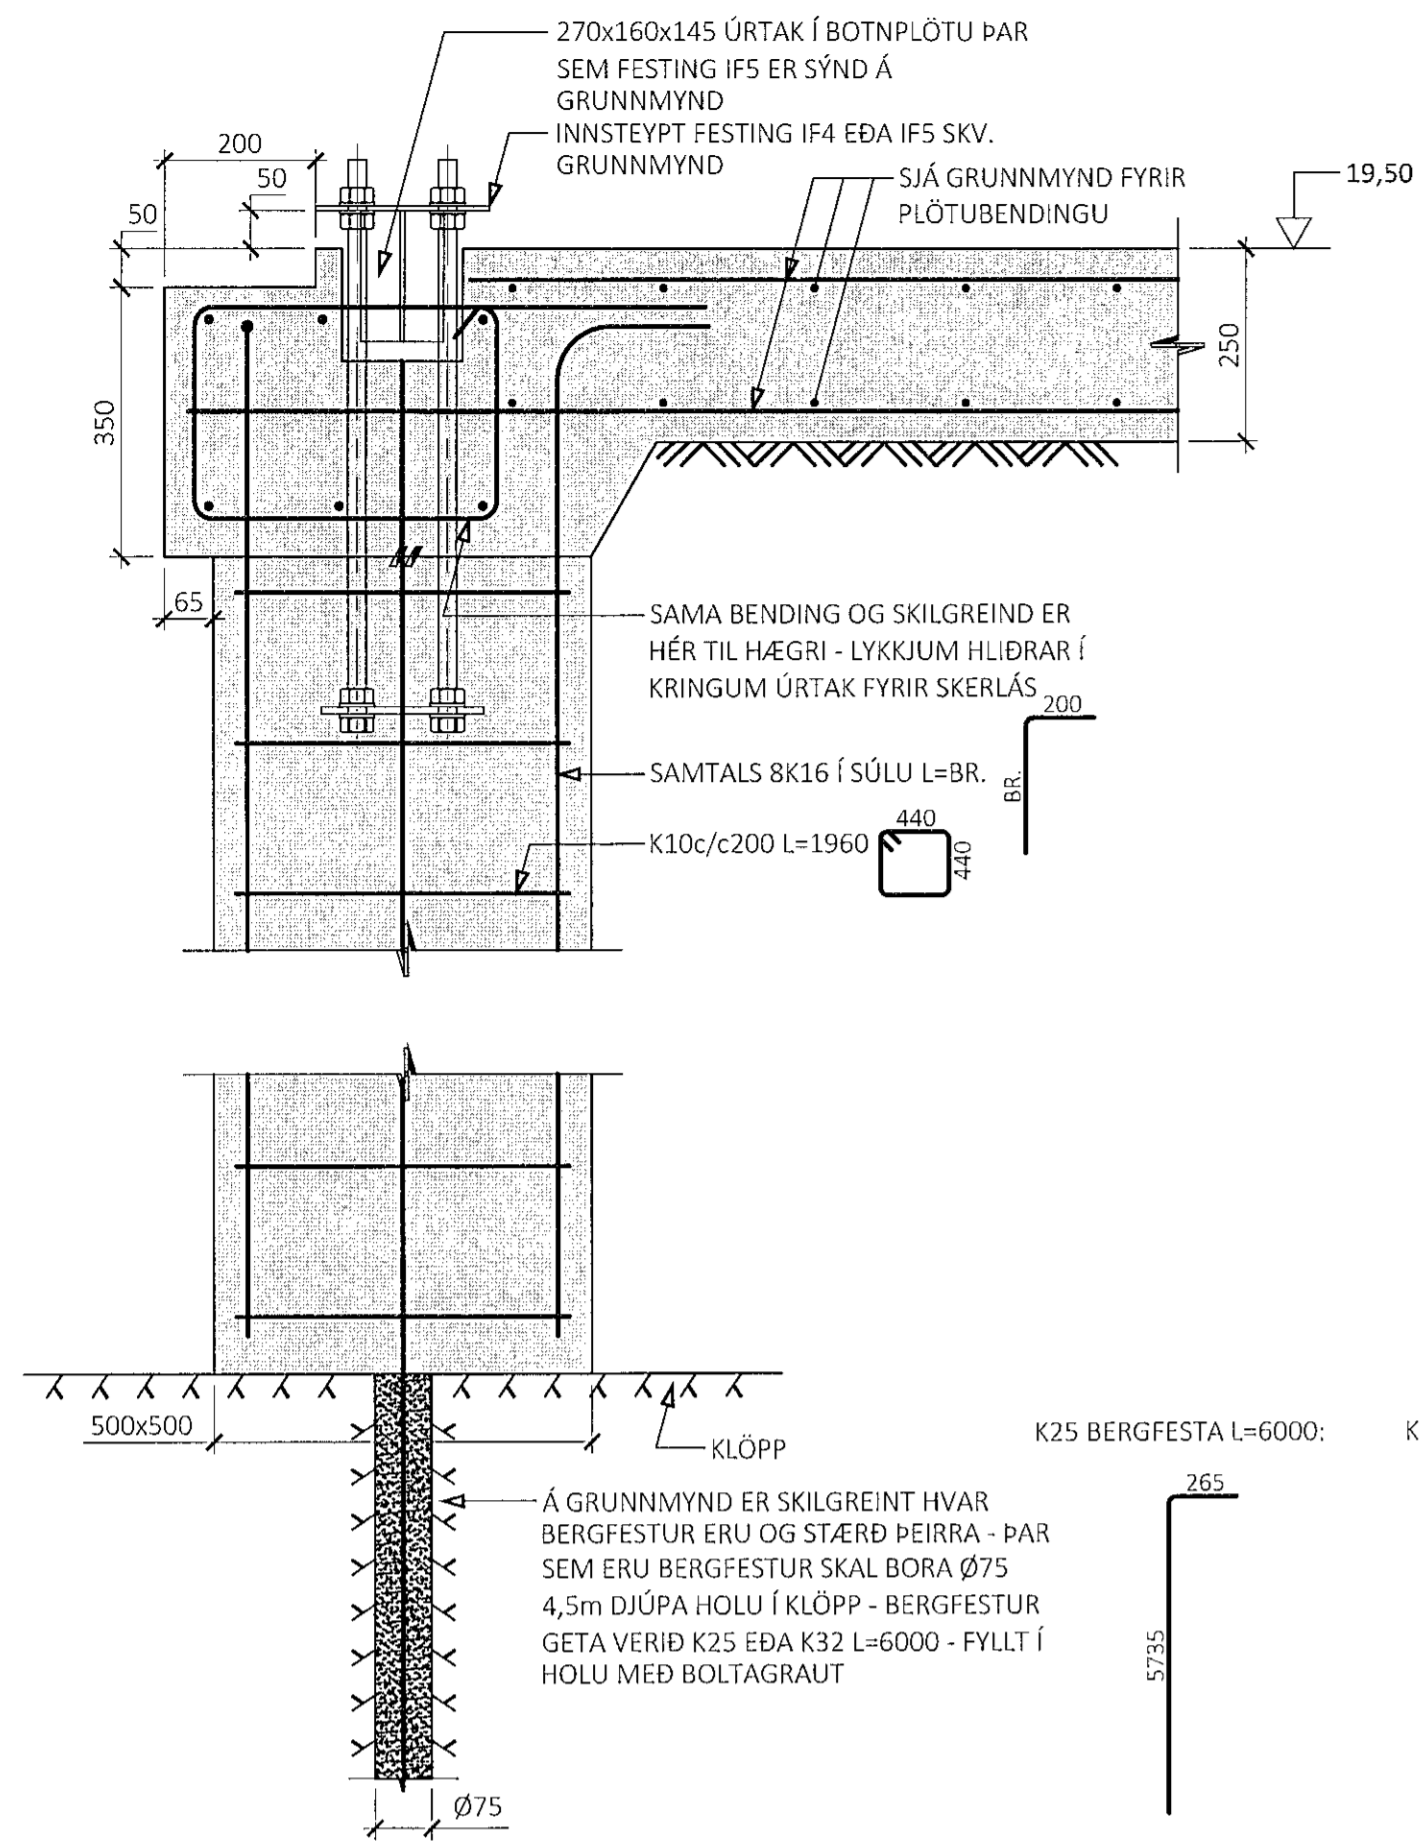


Á MILLI INNSTEYPTA FESTINGU OG SÚLNA

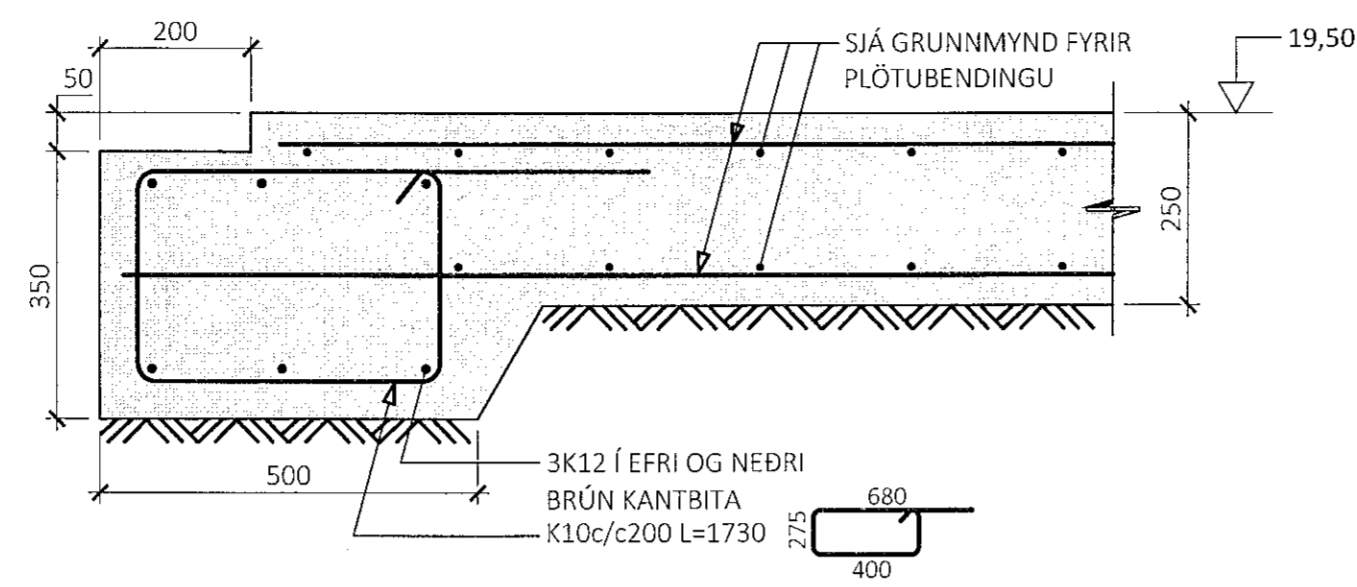


13
M1:10

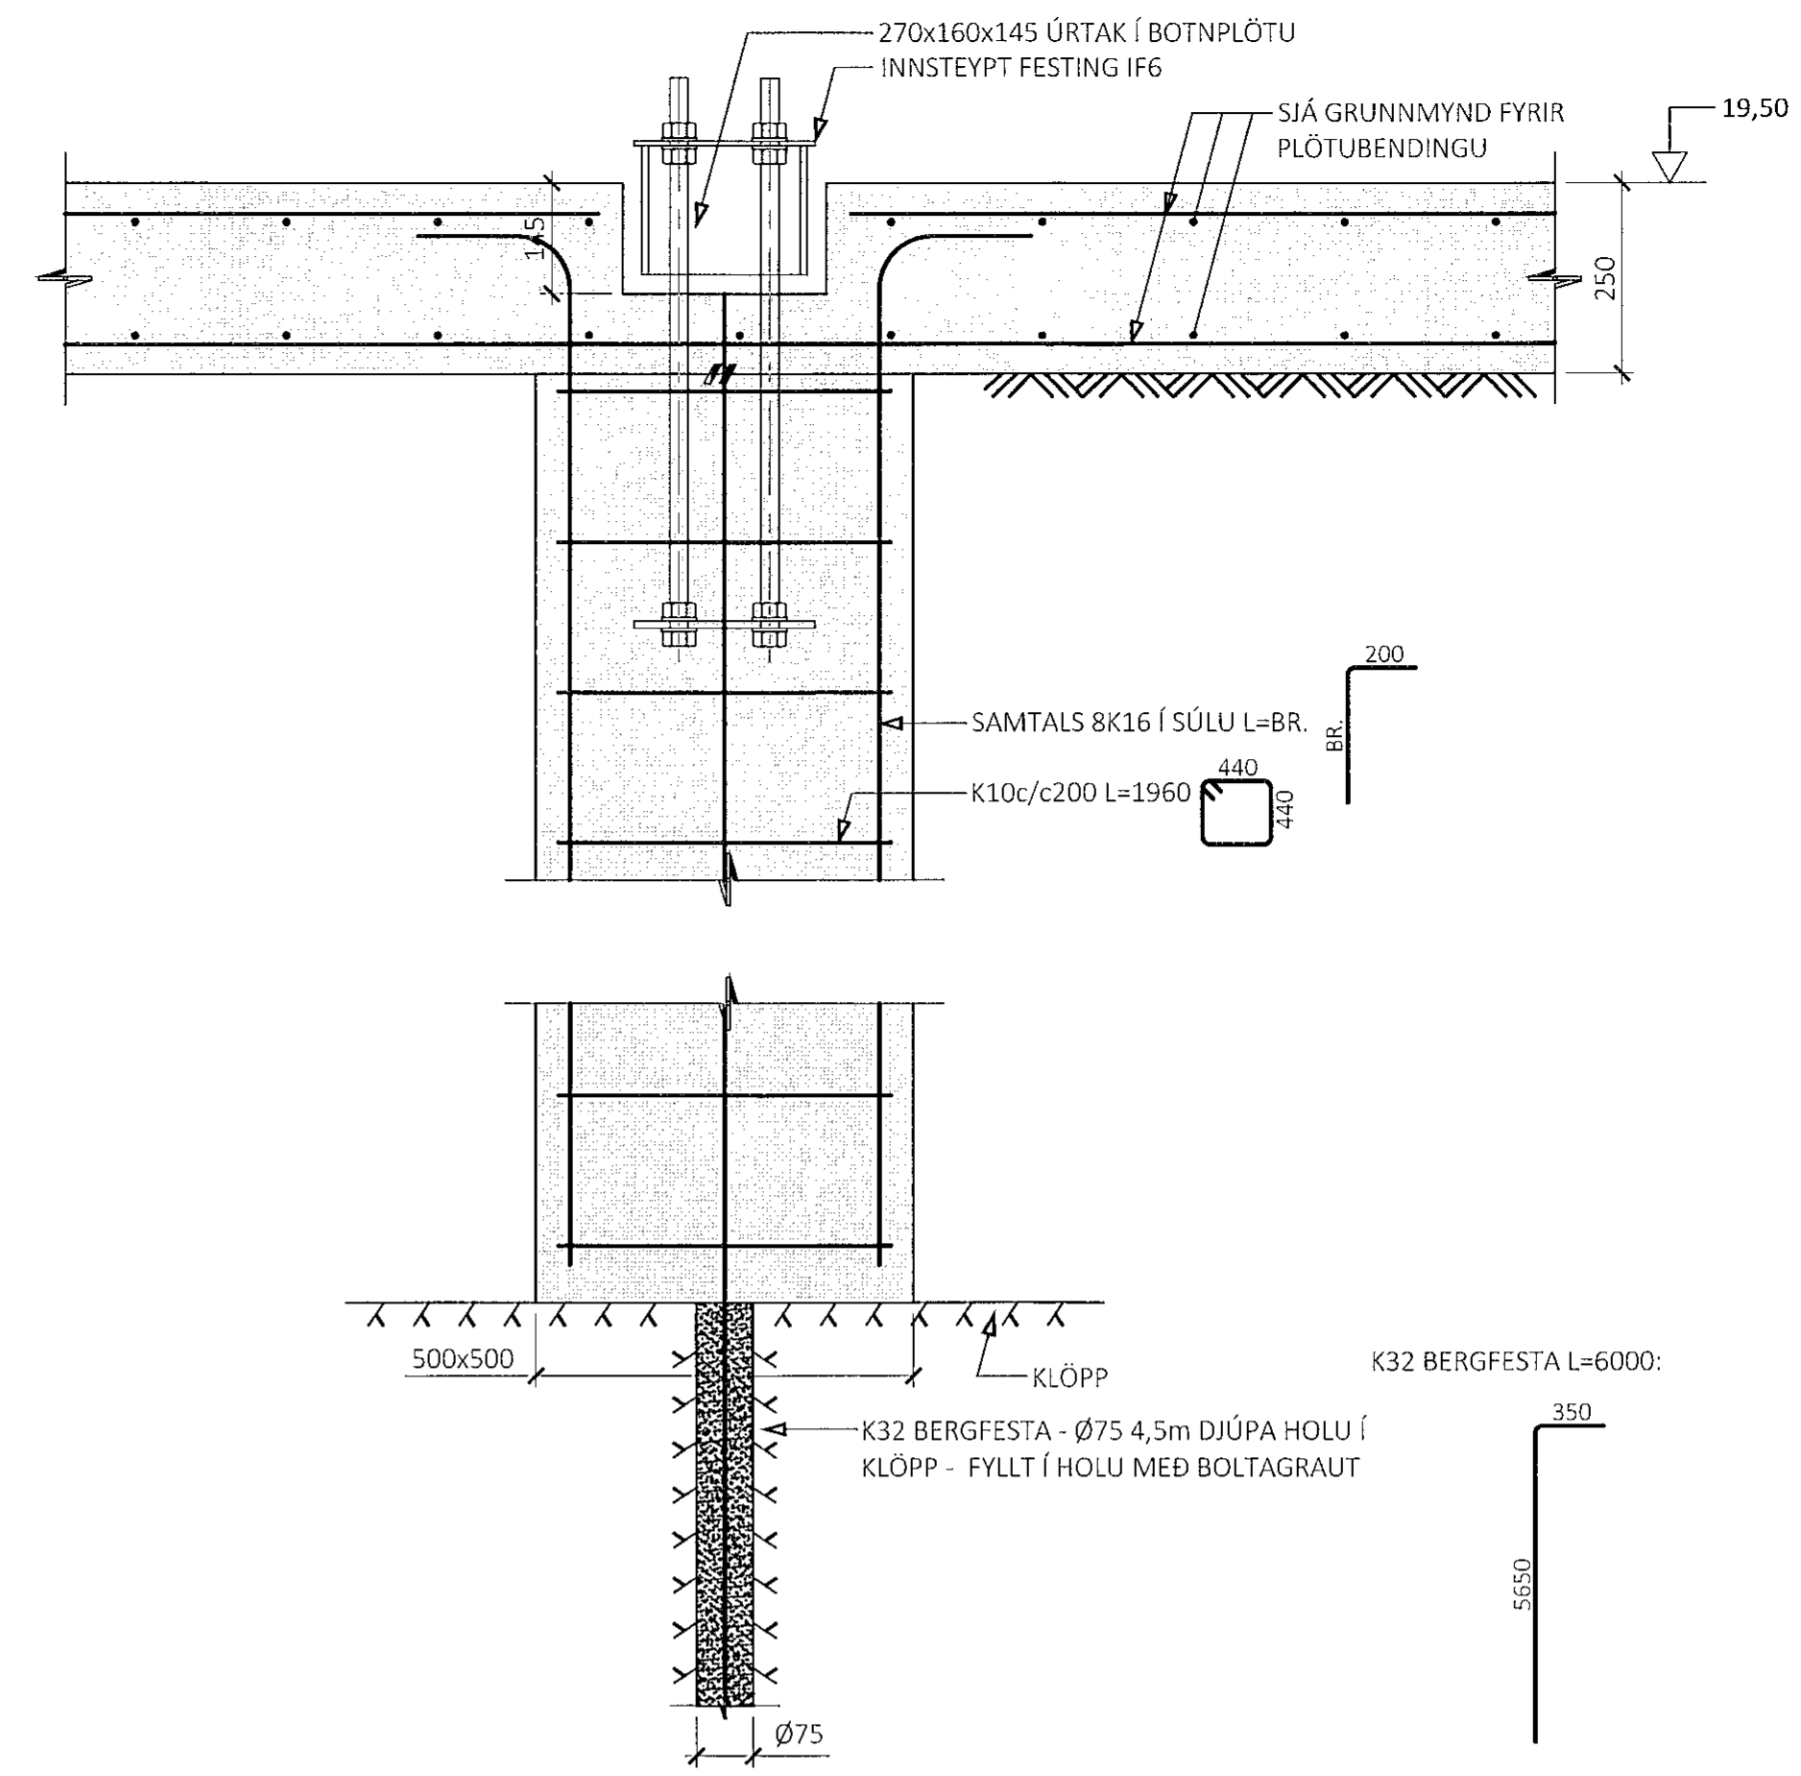

14
M1:10

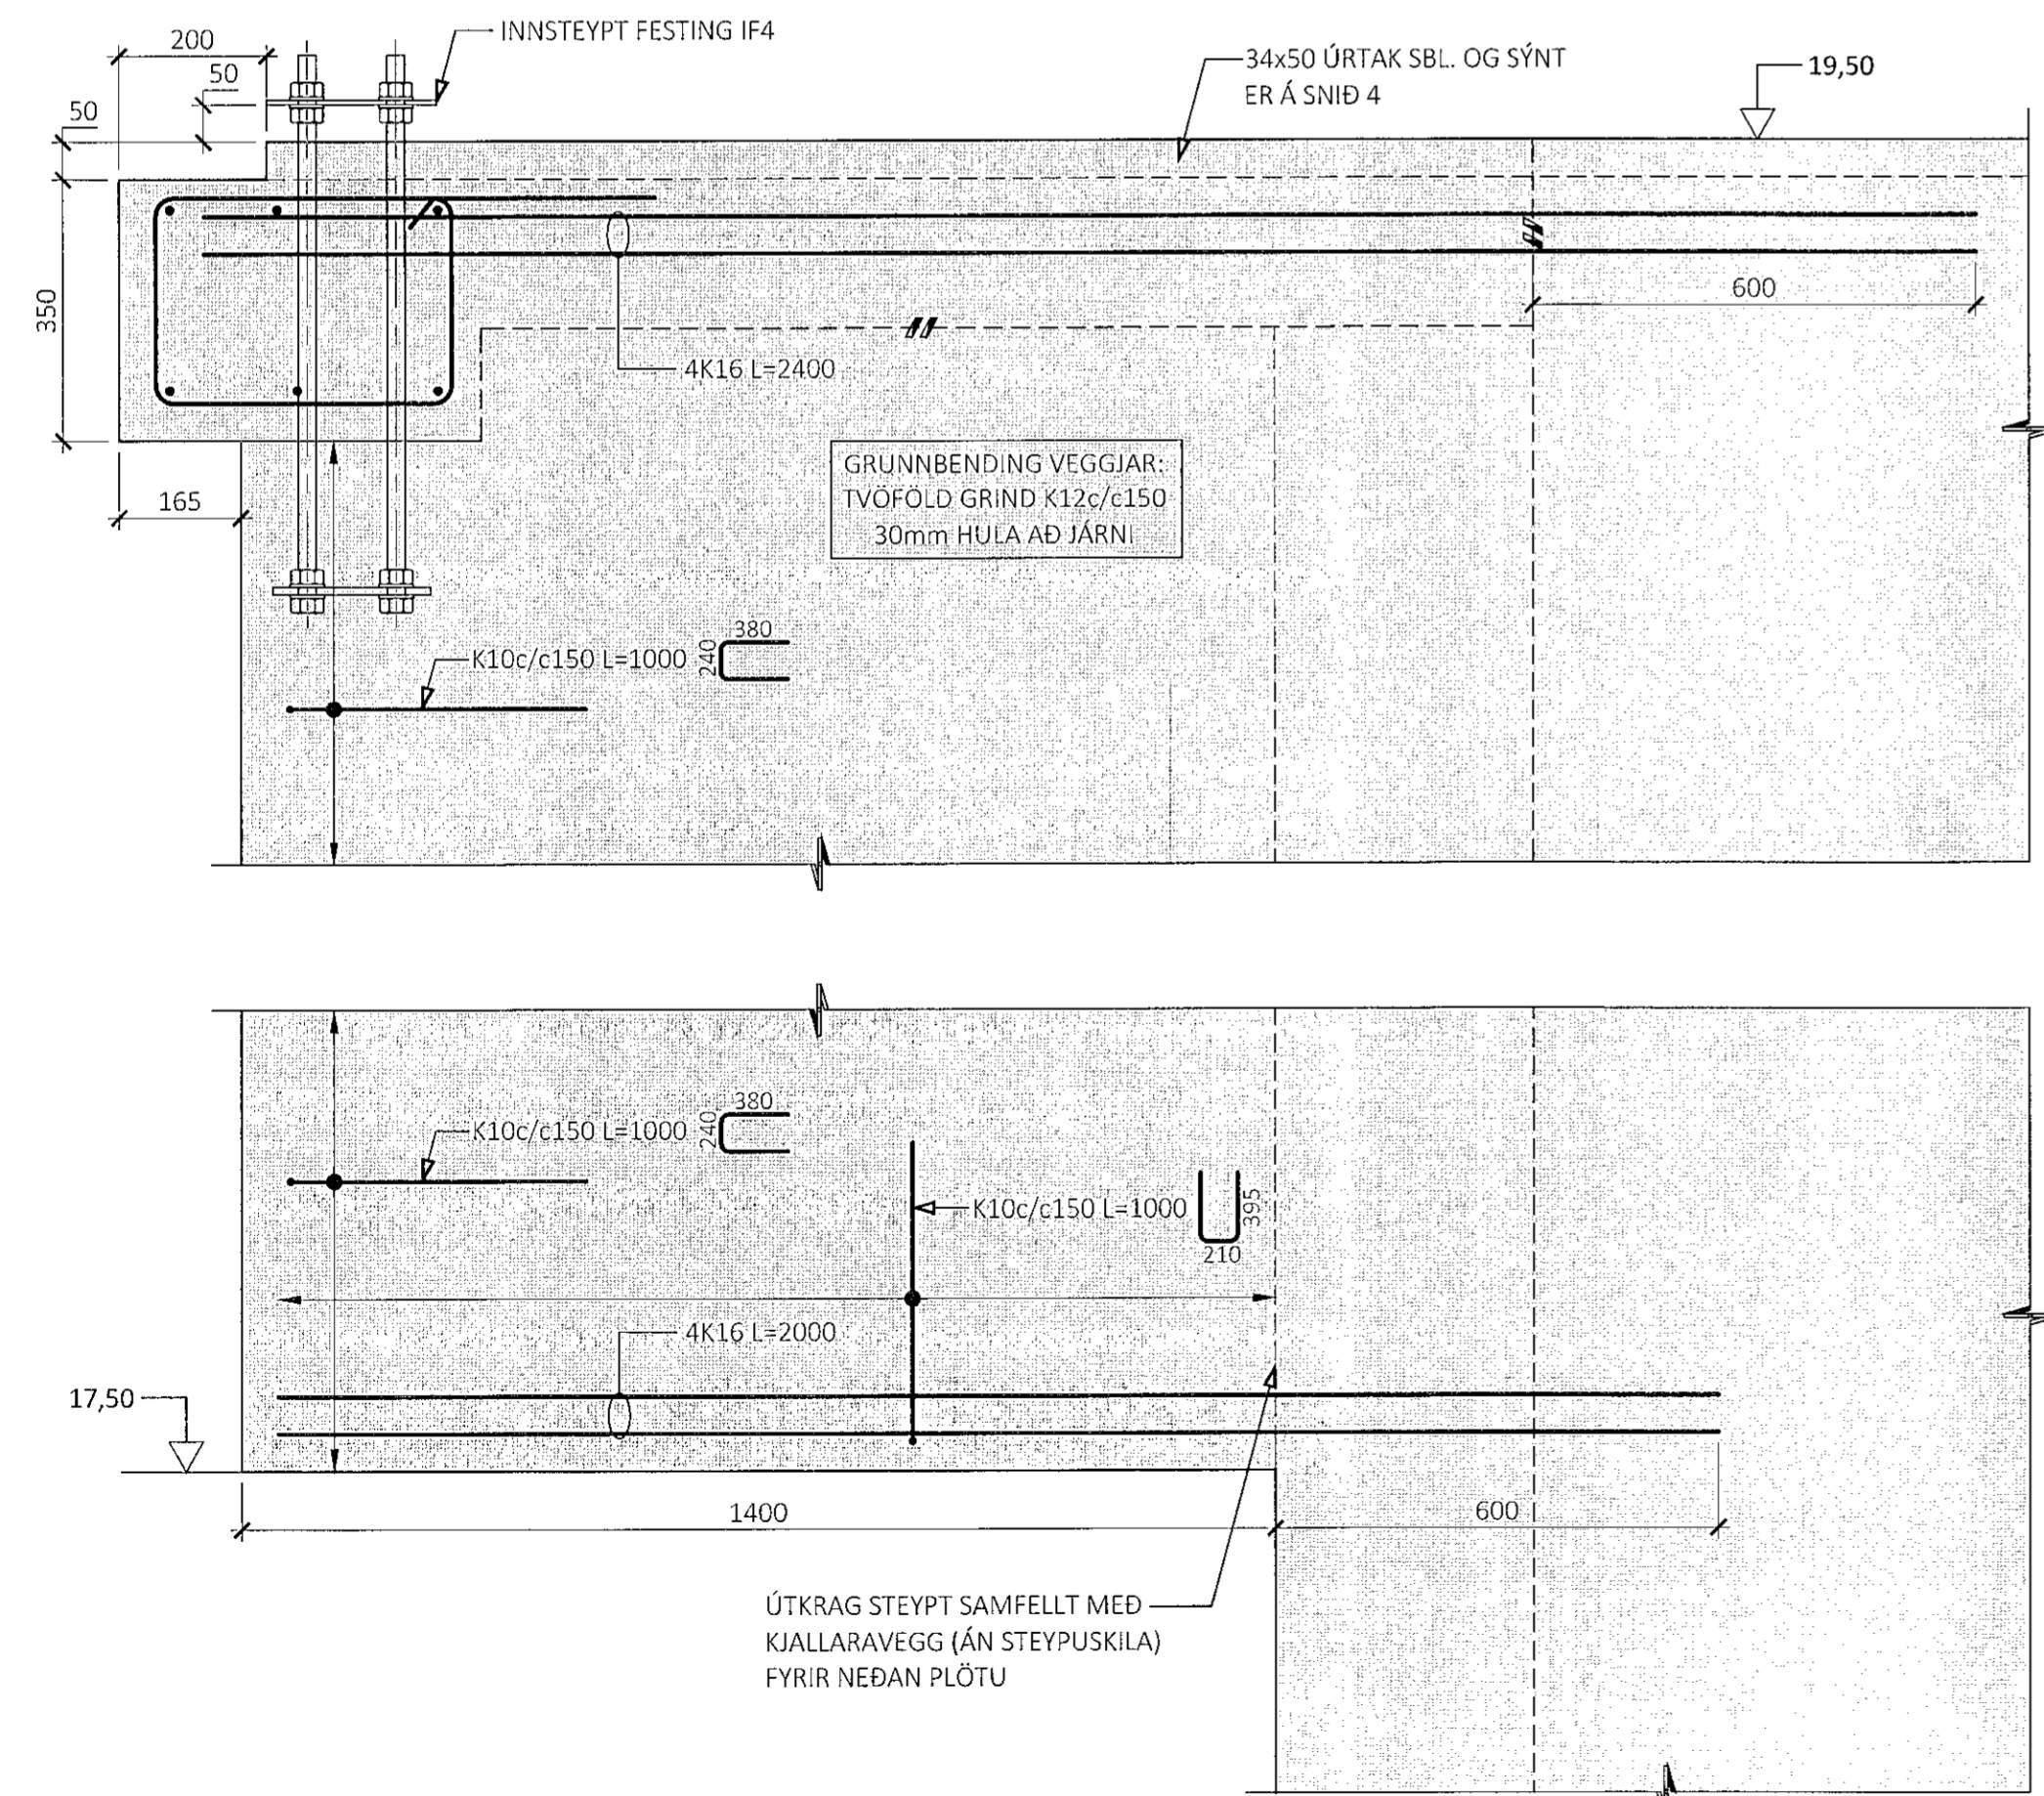

15
M1:10

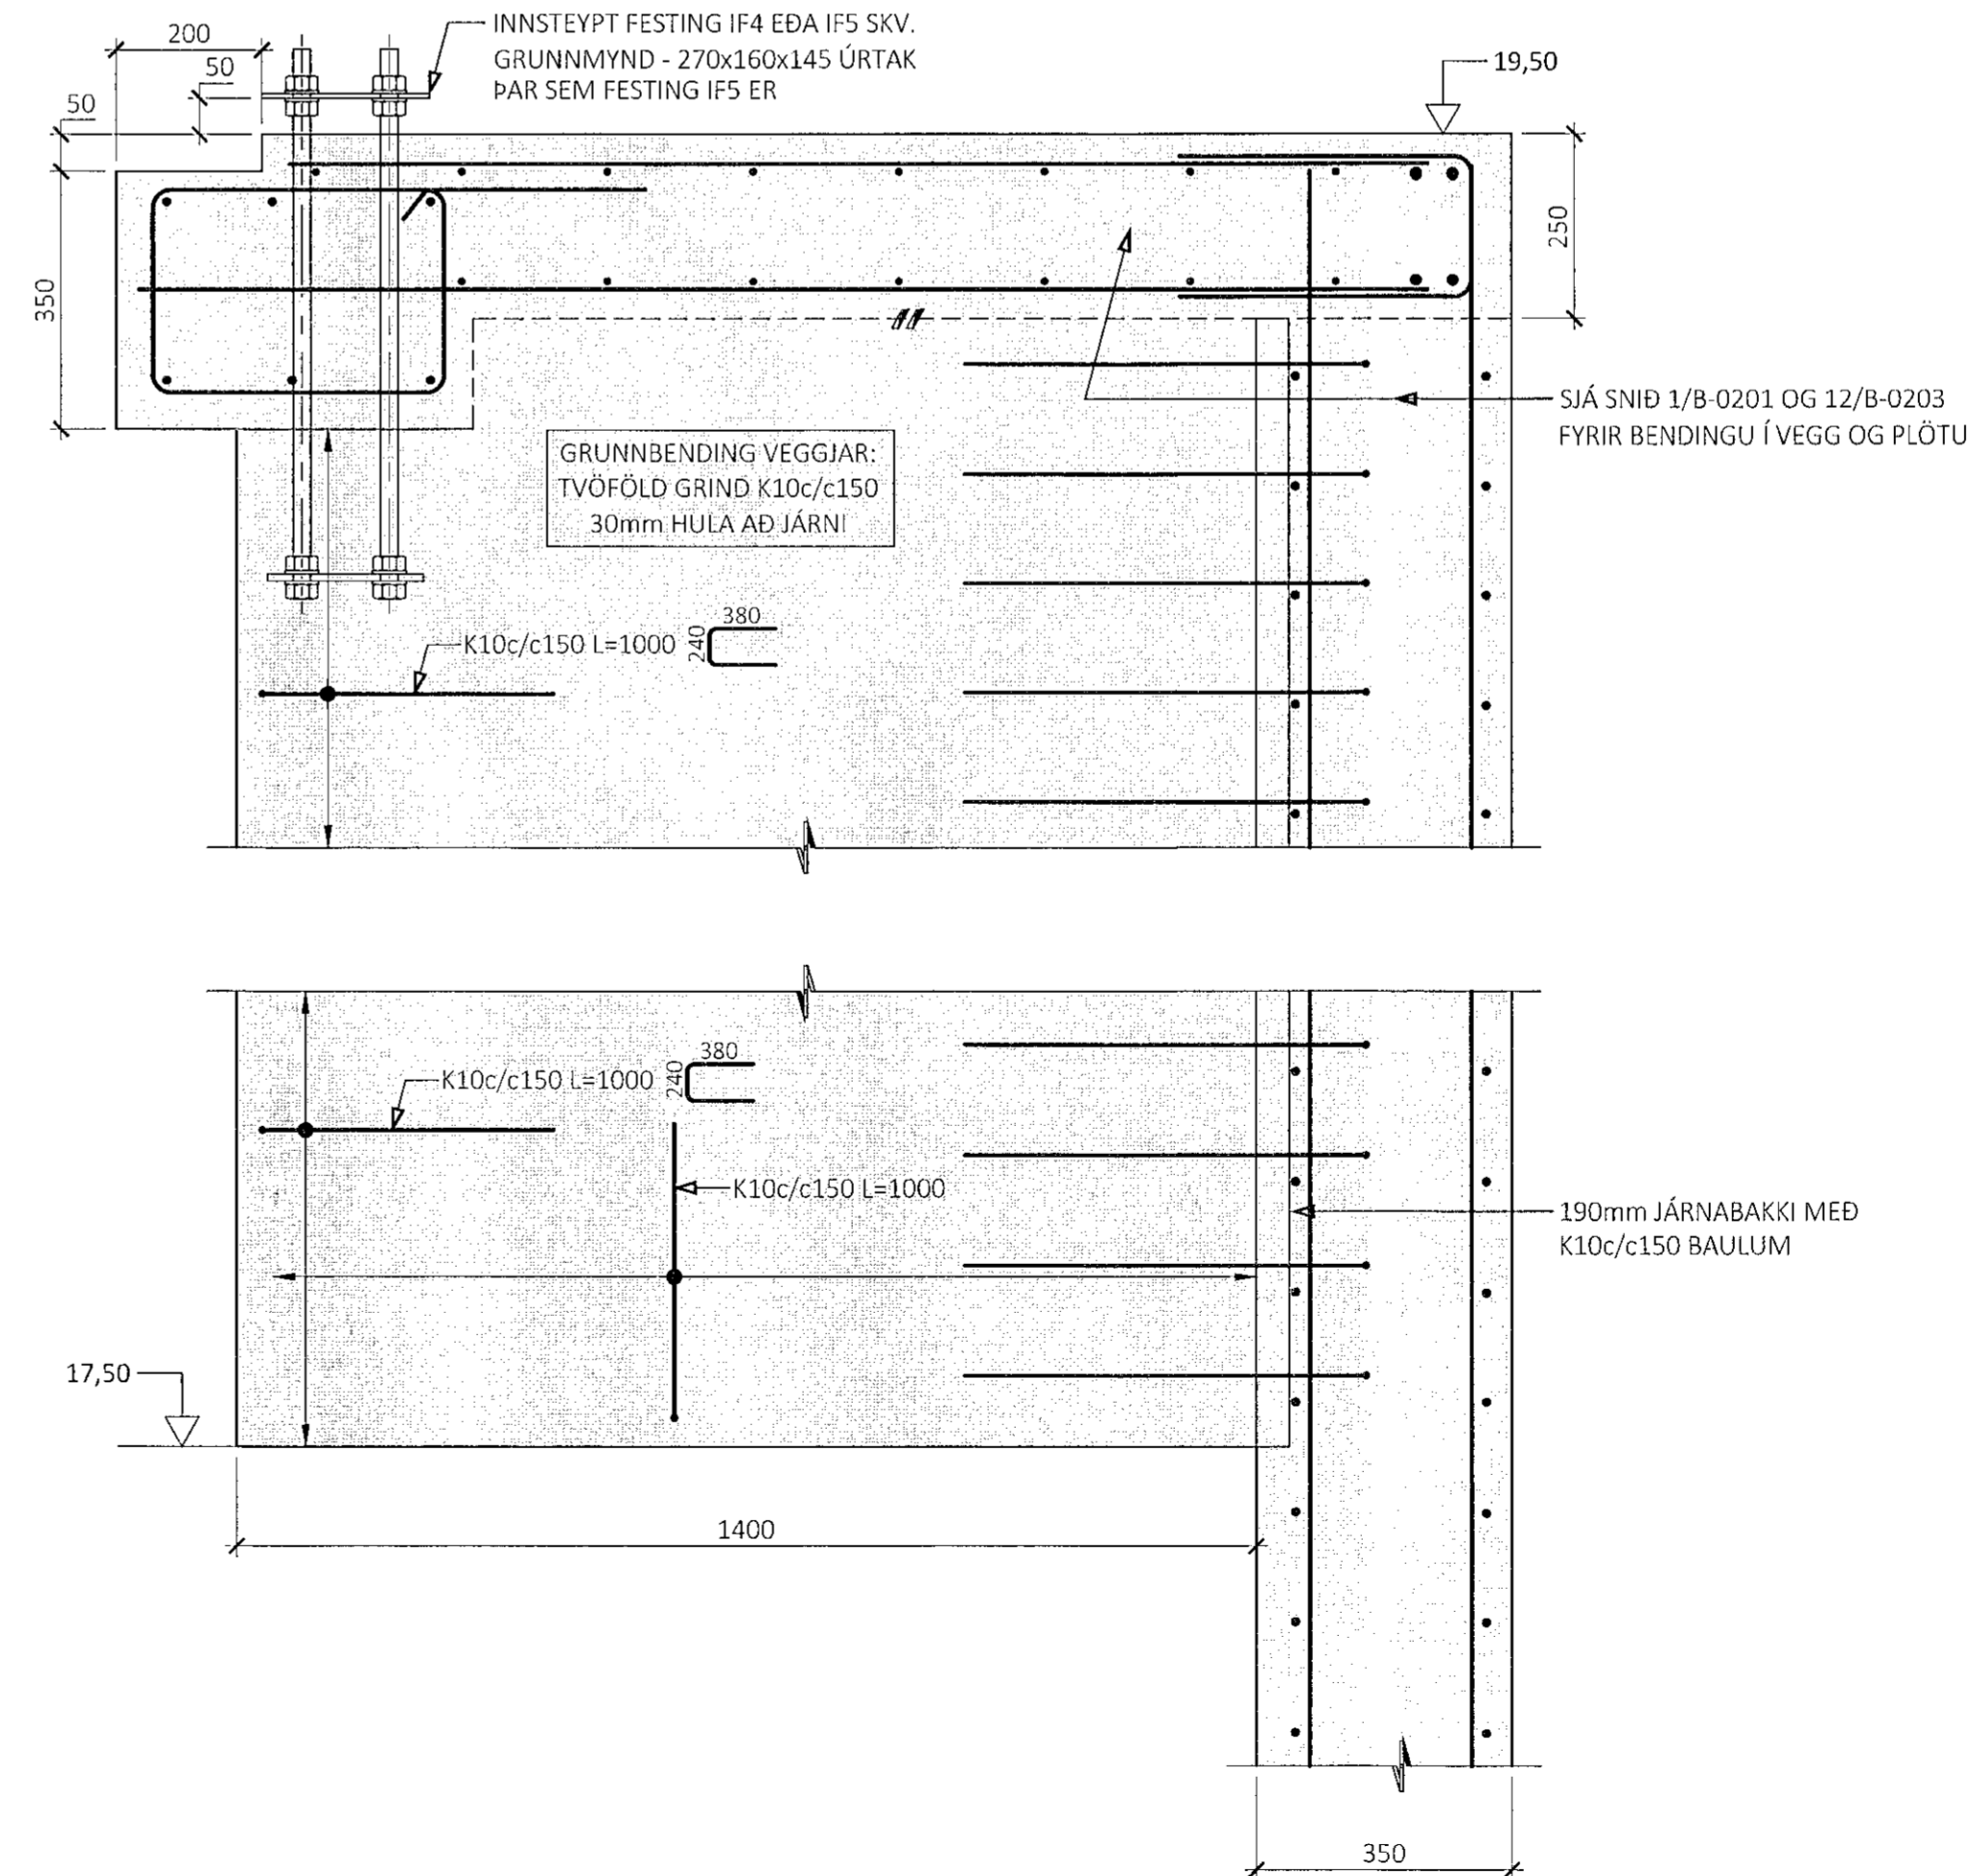

ÁRITUN BYGGINGARFULLTRÚA

Samþykkt þann
19. Júlí 2022
Byggingarfulltrúinn í Hafnarfirði
Hanna Þorvaldsson

KRISTINN HANNA ARSSON KT. 120944-2669

ÁRITUN HÖNNUNARSTJÓRA

KT:

ÚTG. DAGS. SKÝRING

KOPARHELLA 5
HAFNARFIRÐI

STEYPUSTÖÐ

BURÐARVIRKI
UNDIRSTÖÐUR OG KJALLARI
SNÍÐ OG SÉRMYND

SAMÞYKKT: KENNITALA:

Stund Dinarskotti: 070970-4149

DAGS. ÚTGÁFU: 19.06.2022

DAGS. BREYTT:

HÖNNUÐUR: HE

YFIRFARIÐ AF: GÖS

MÆLIKVARDI: 1:10

HANNA
VERKFRÆÐISTOFA

21038 B-0203

VERKNR. NÚMER ÚTG.

SÚÐURHRAUNI 10 210 GARDABÆR KT. 631216-0480
hannaverk.is hrund@hannaverk.is SÍMI: 771-5252