




7
M1:10

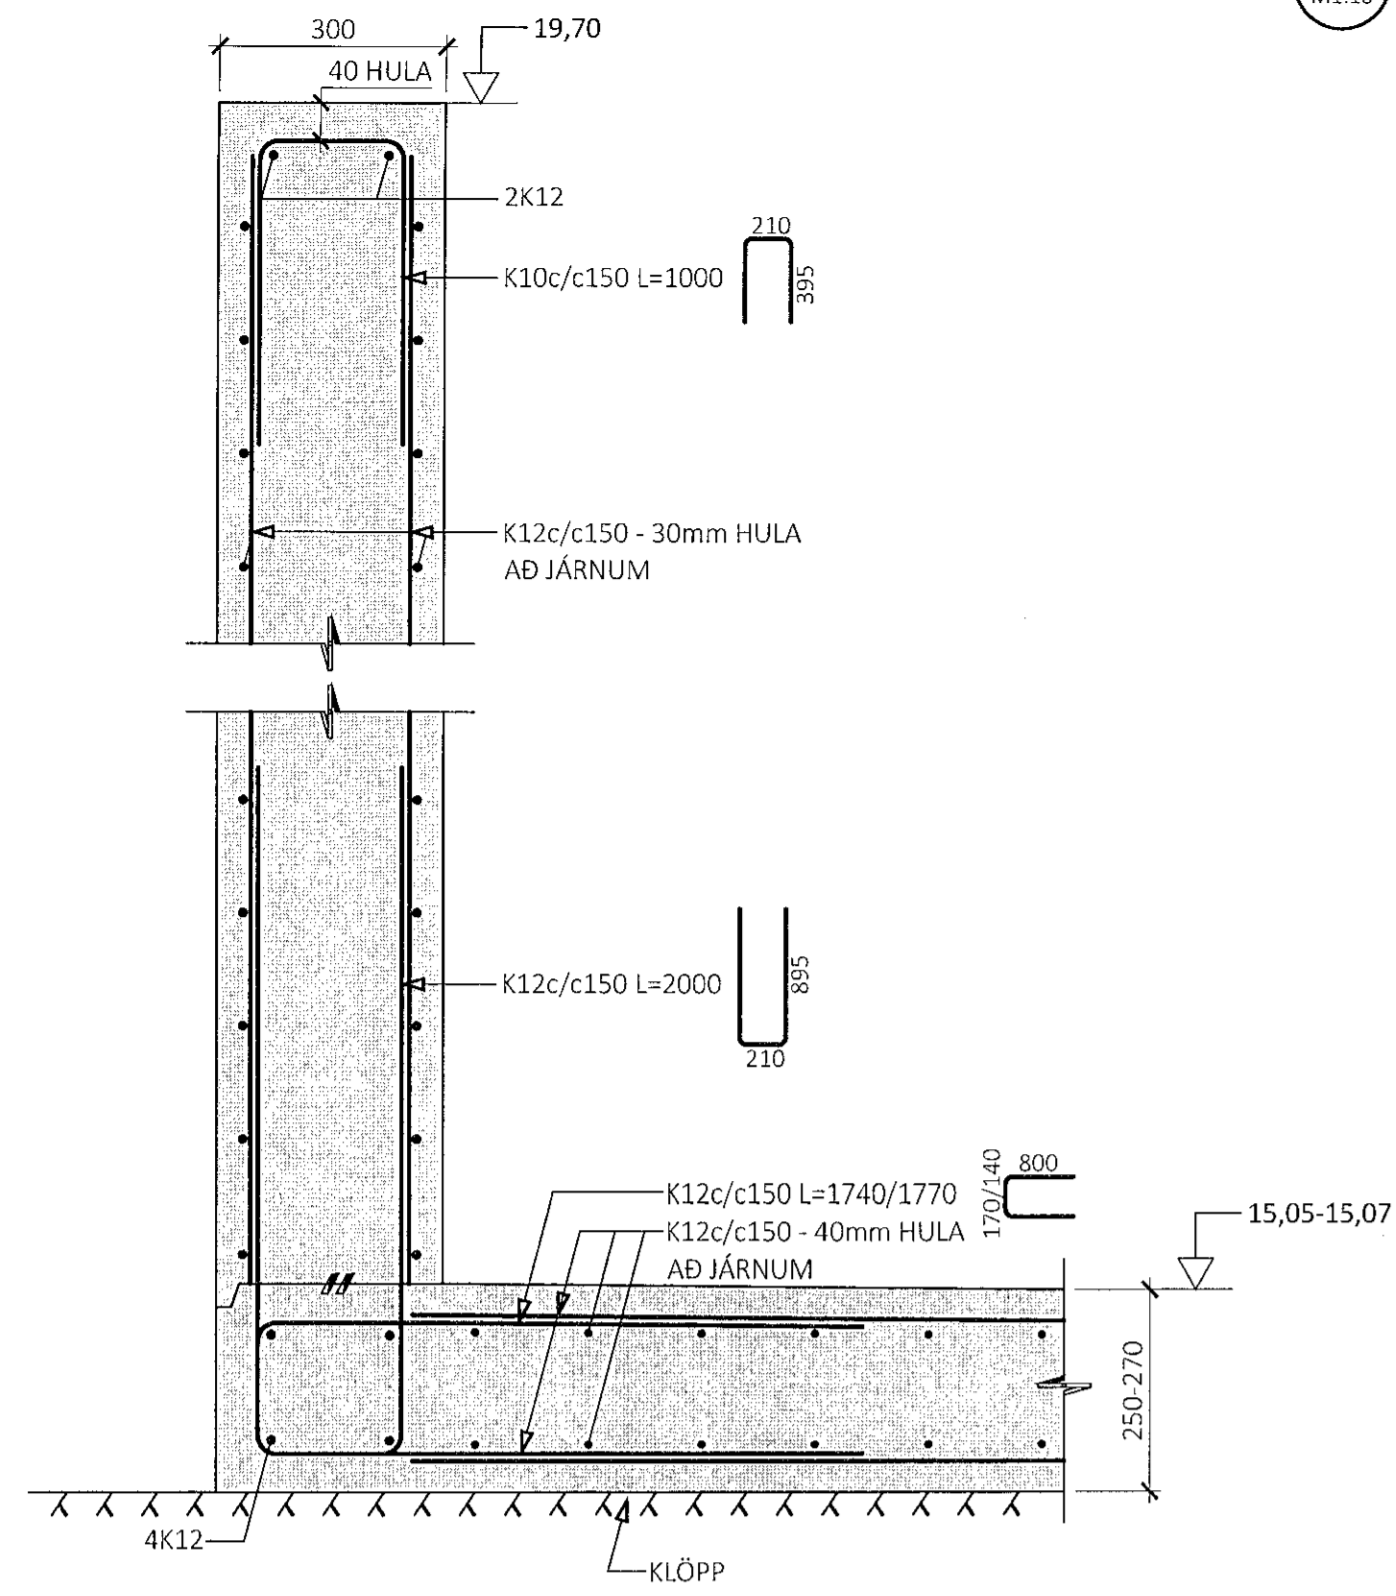


8
M1:10

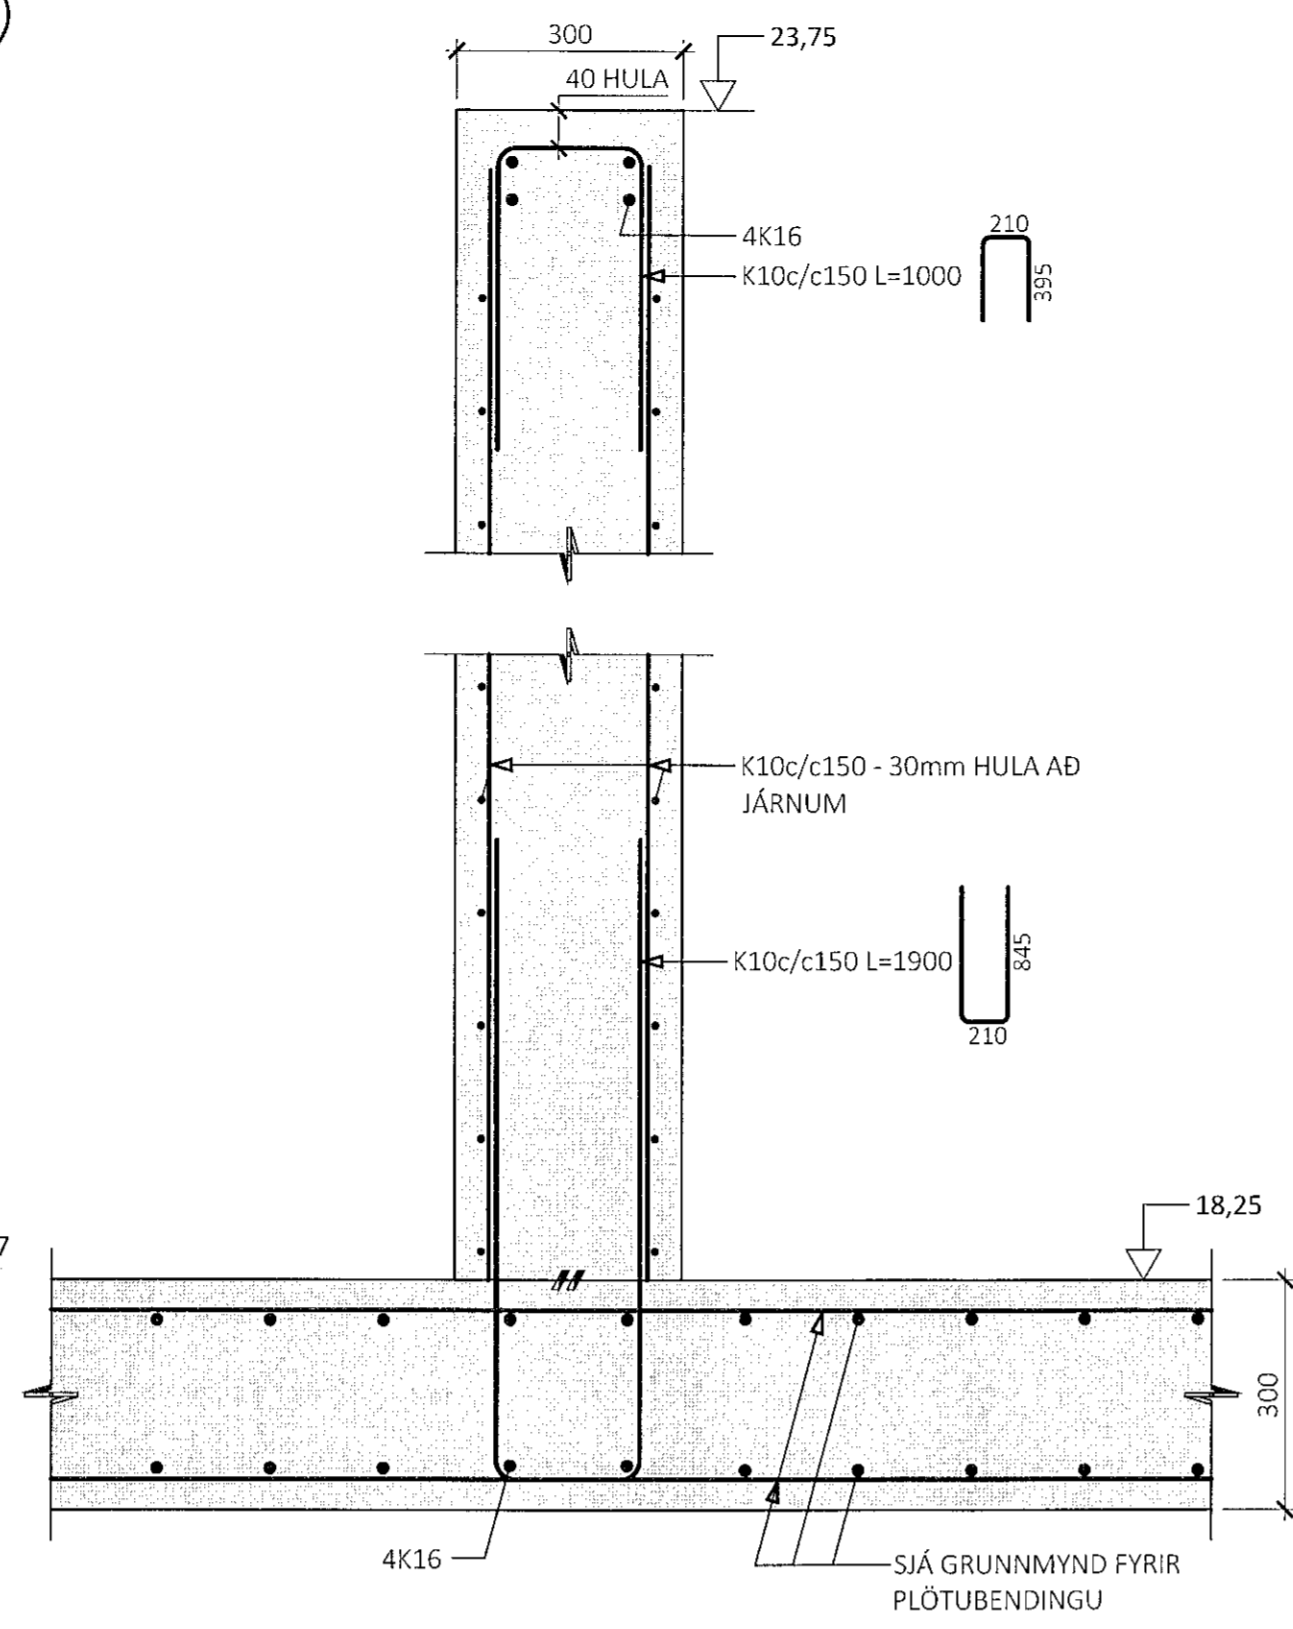


9
M1:10

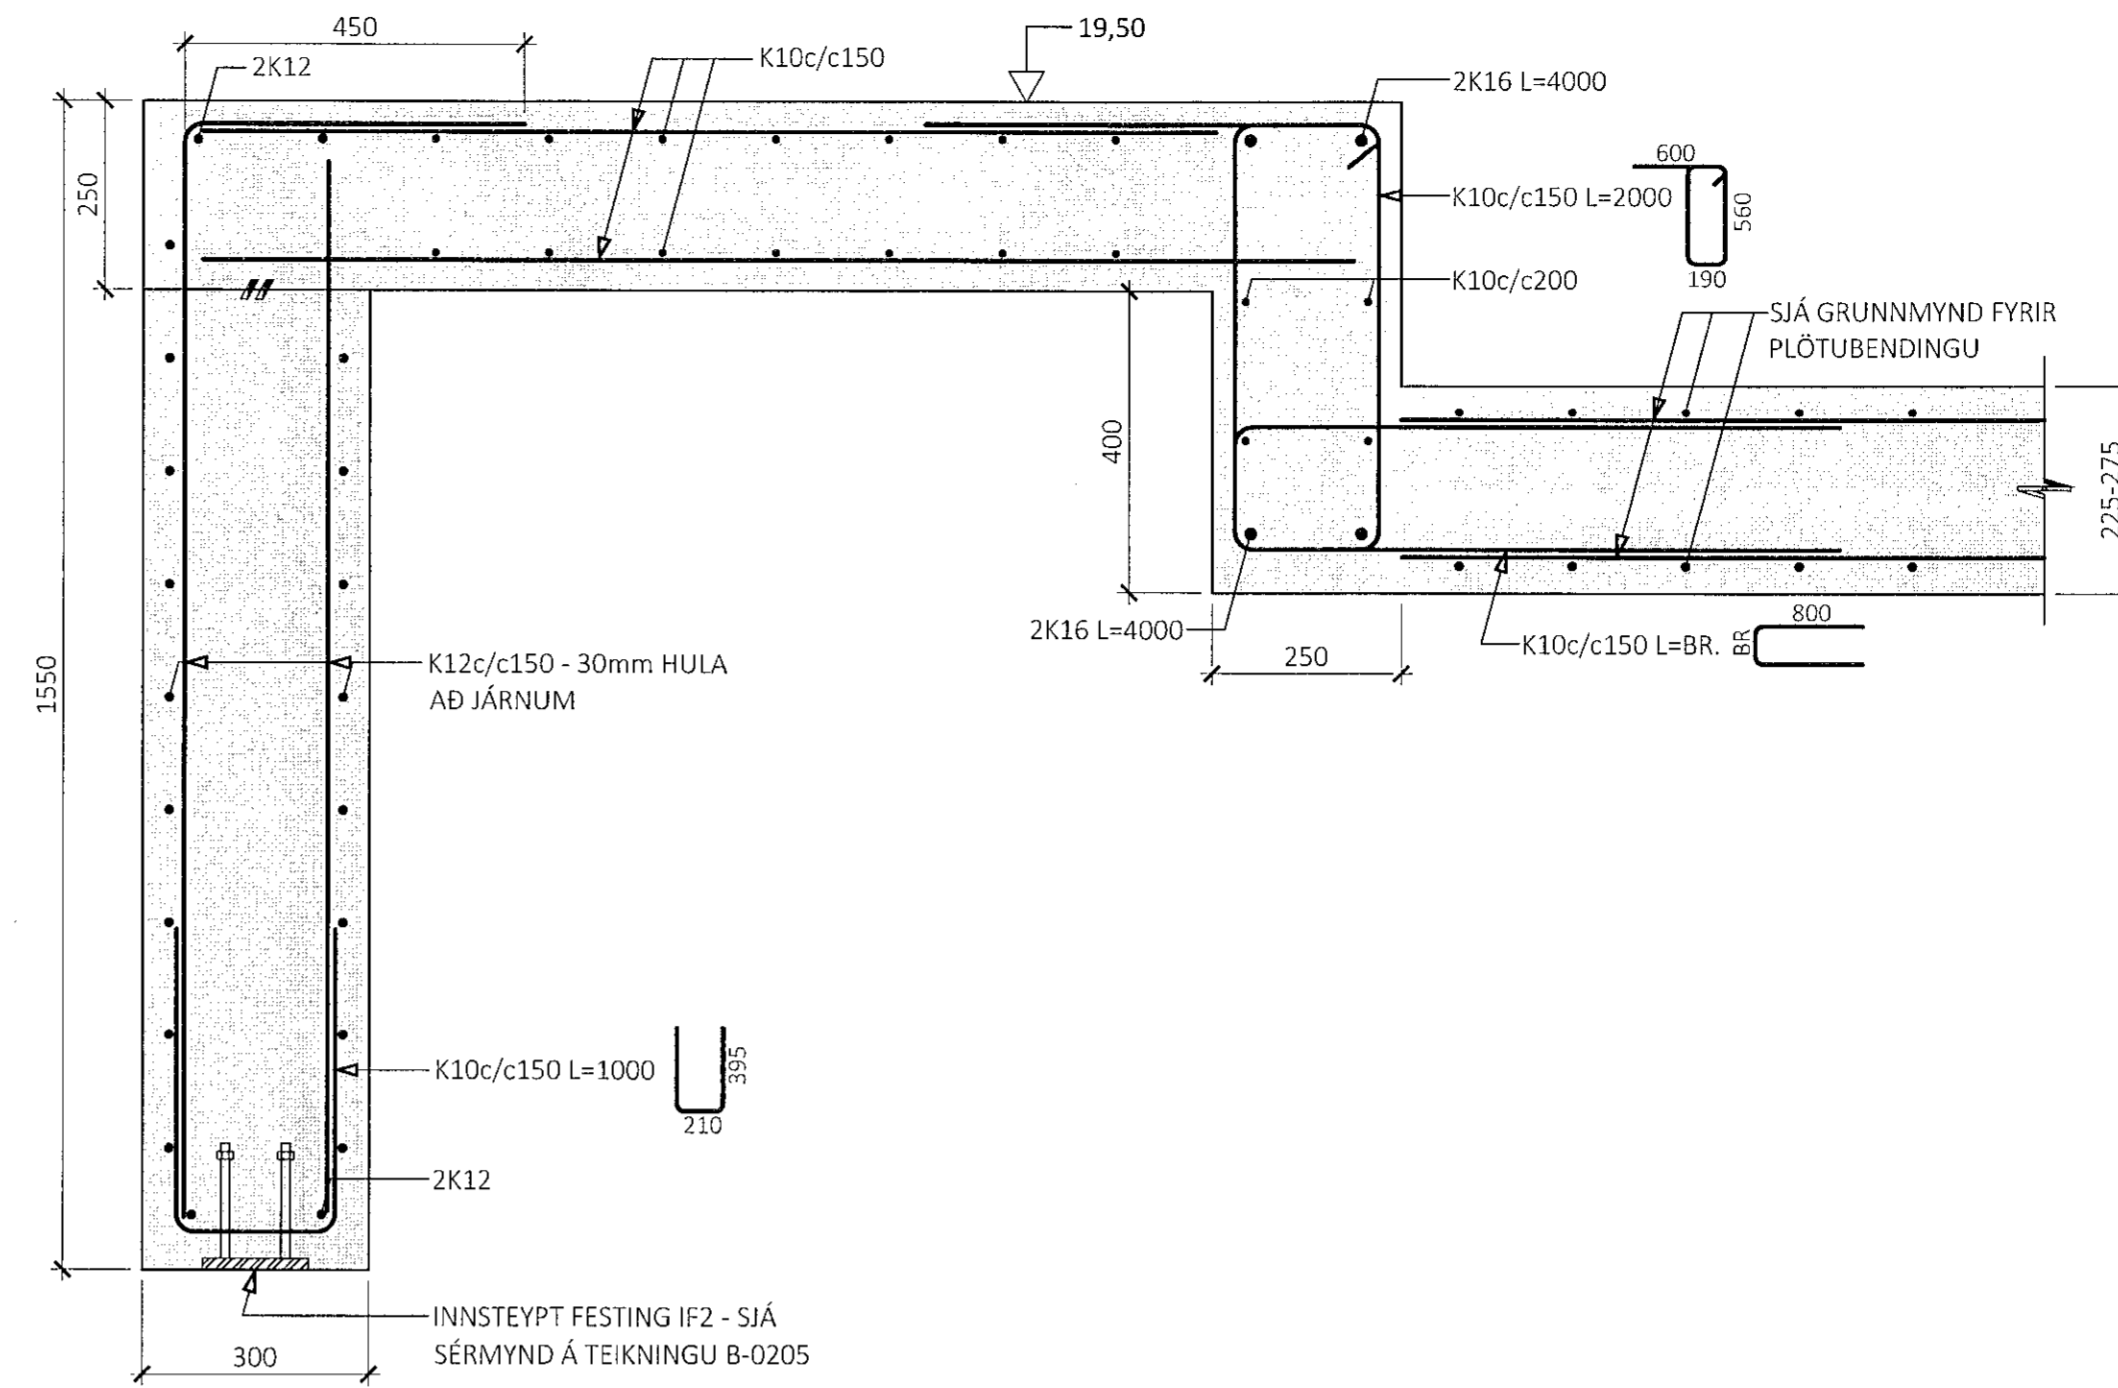


10
M1:10

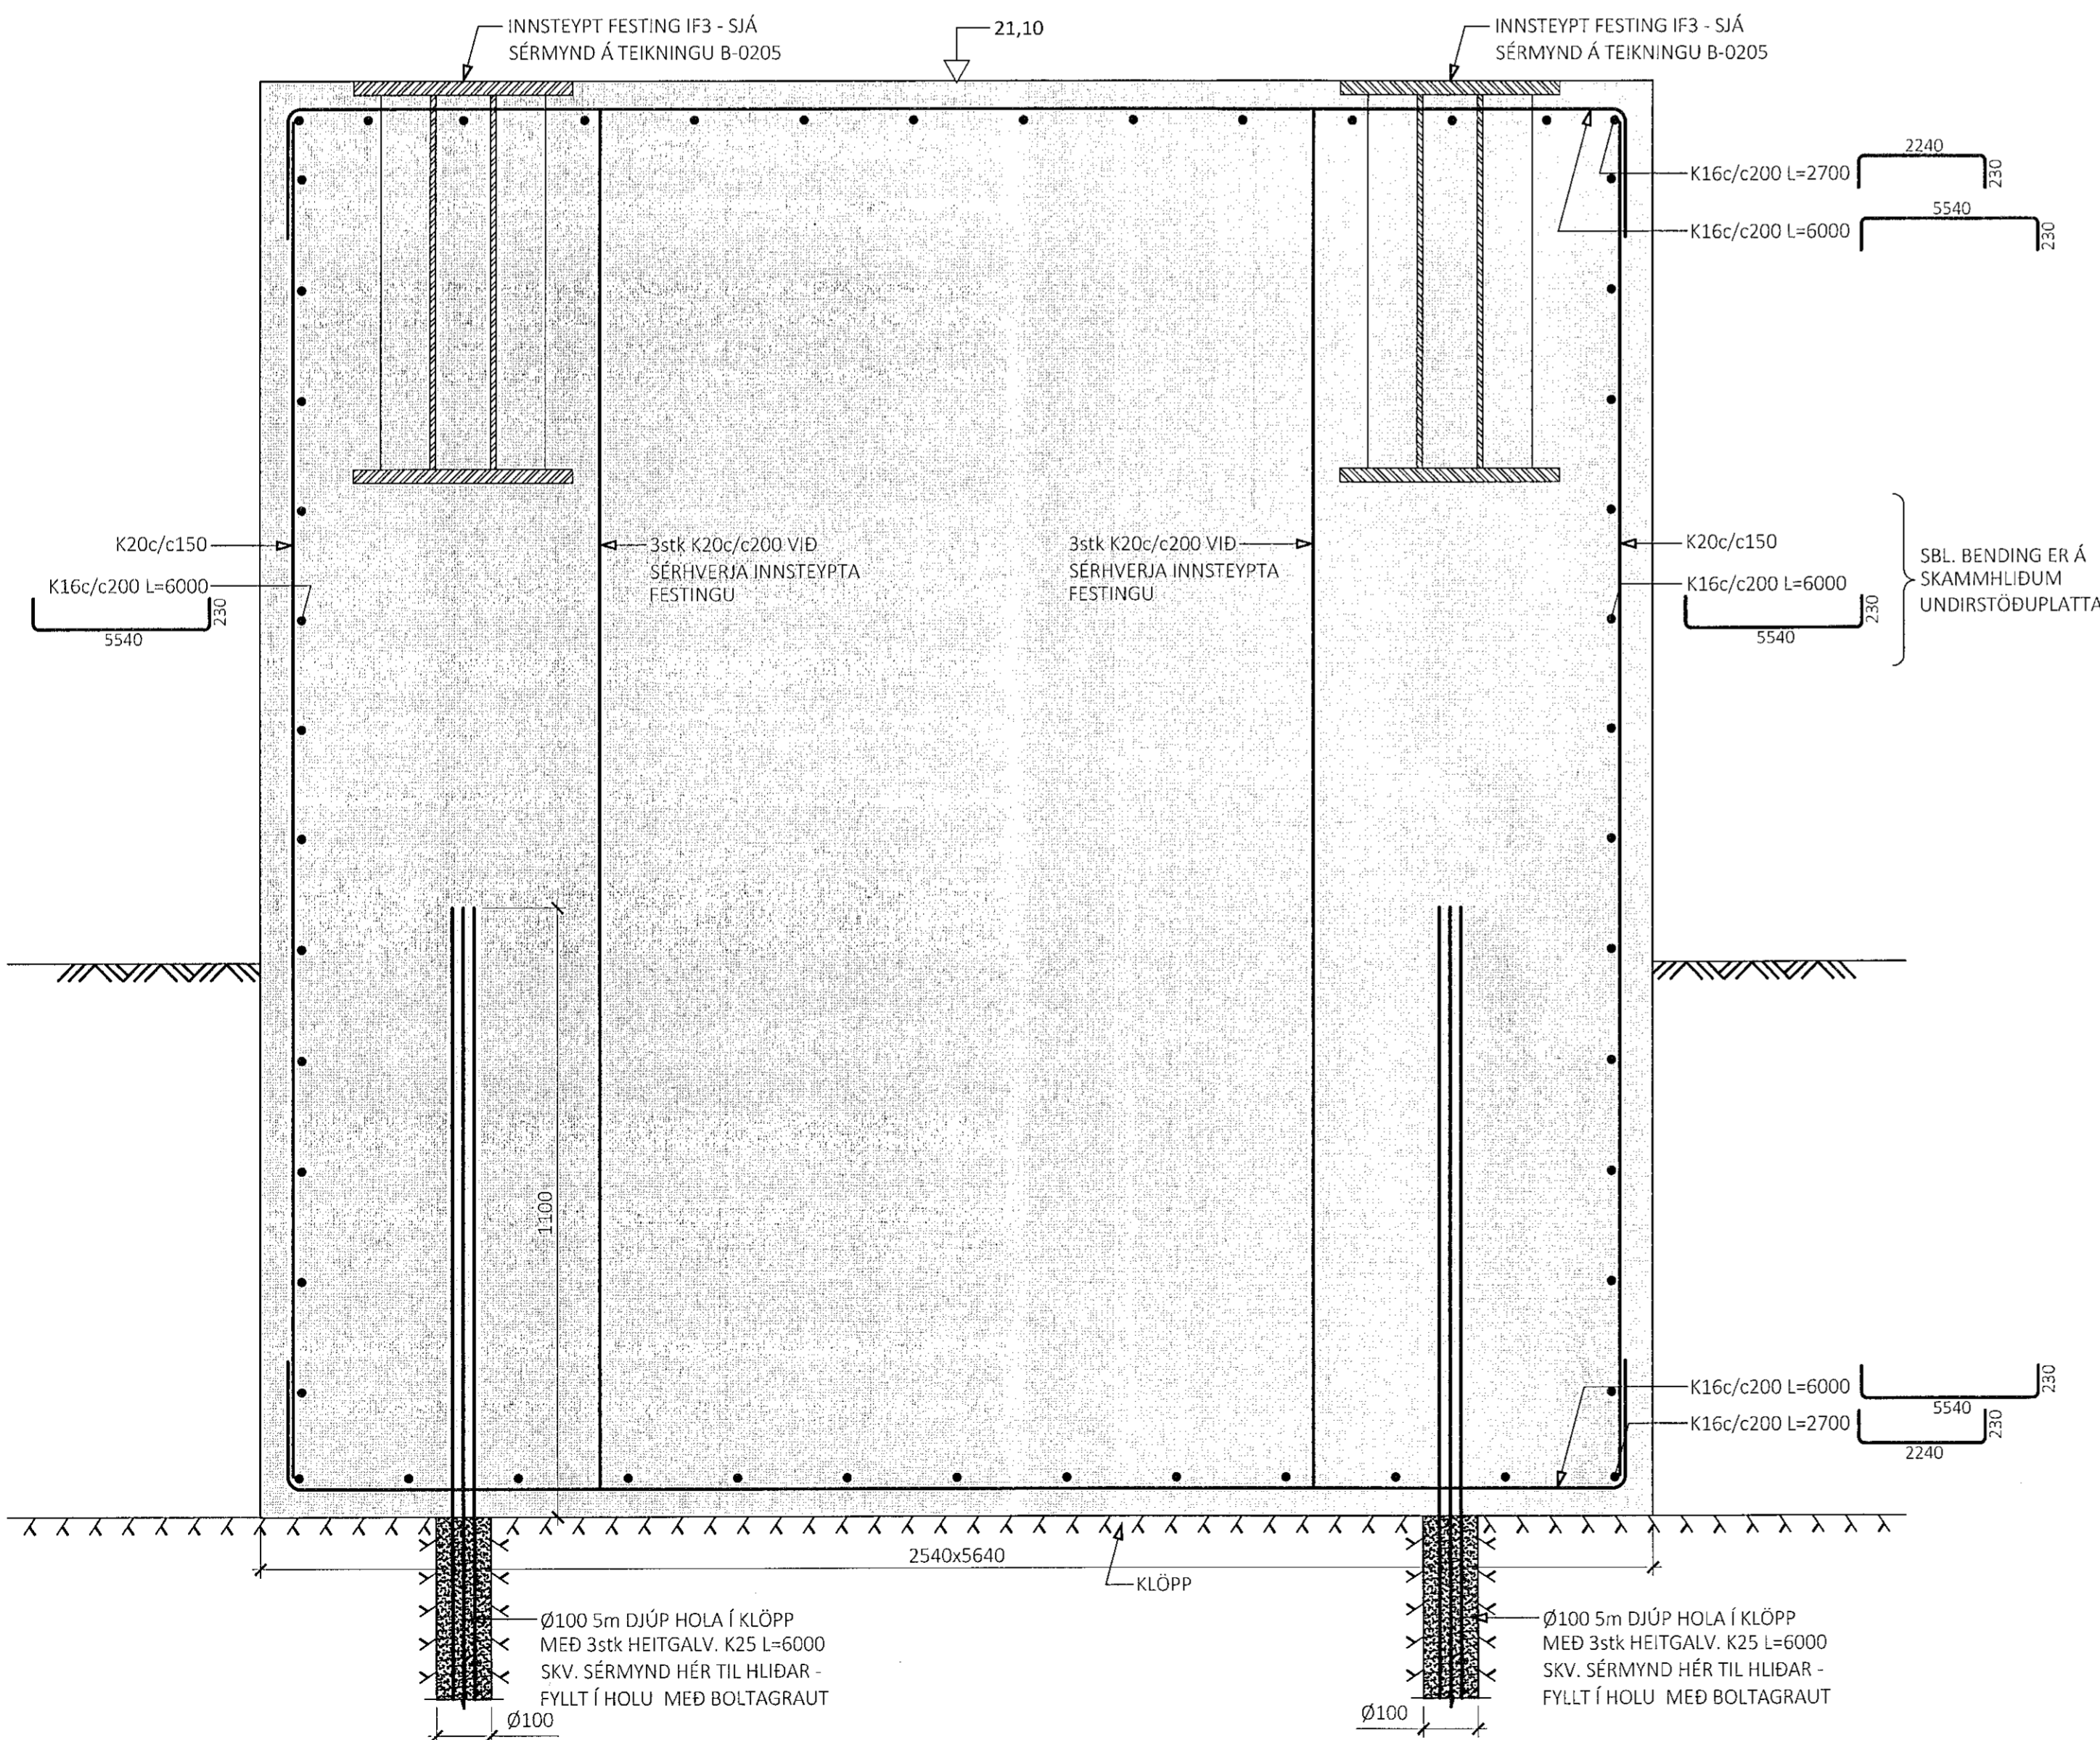

11
M1:10

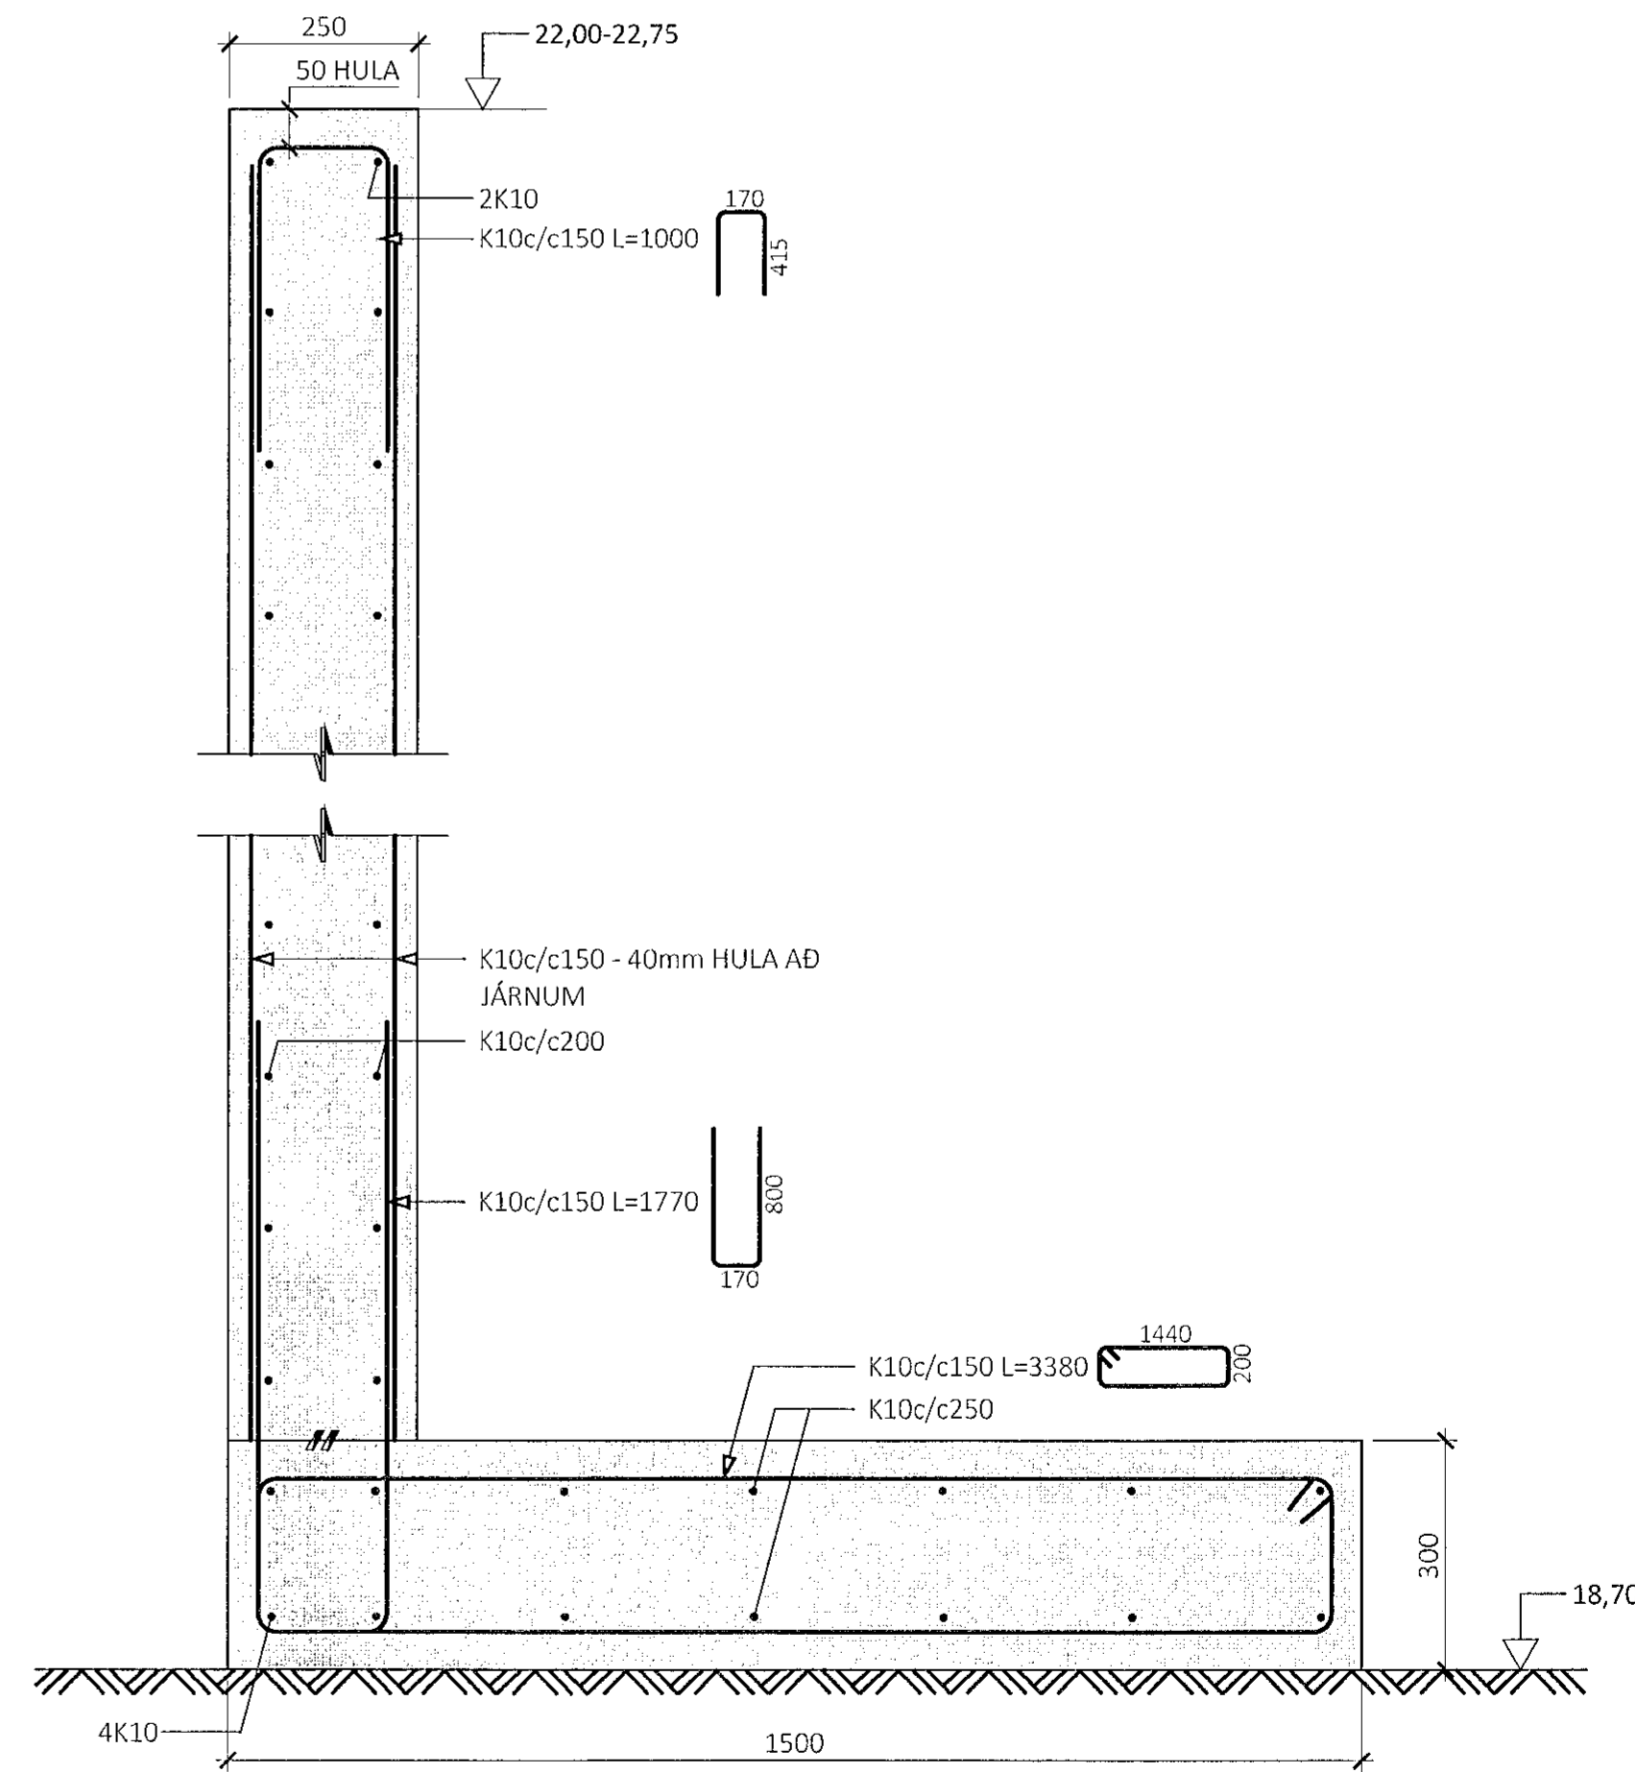

SÉRMYND AF BERGFESTU - M1:2

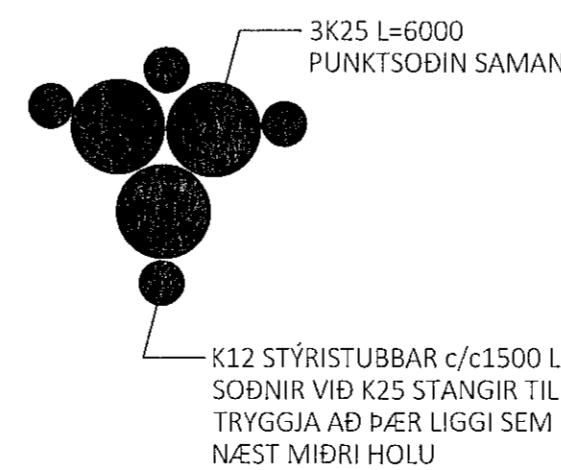

EFTIR SAMSUÐU SKAL HEITGALVANHÚÐA BERGFESTUR AÐ ÞYKKT 80 µm