
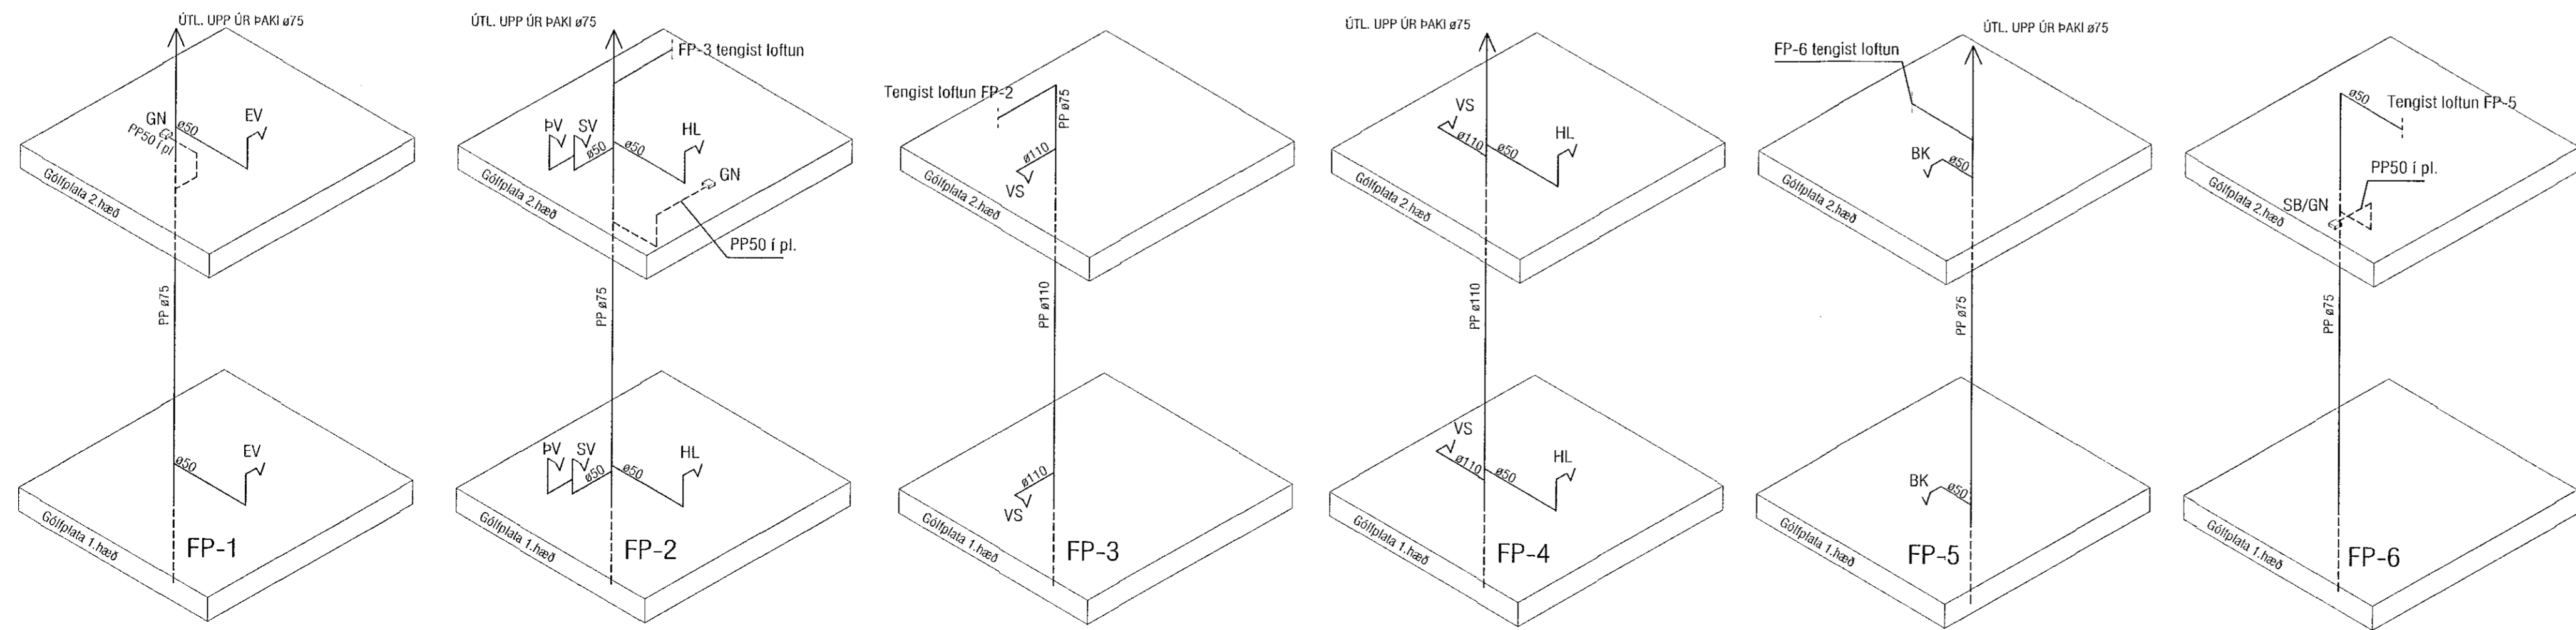


SKÓLPLAGNIR SKULU VERA HLJÓÐDEMPANDI PP-LAGNIR T.D. RAUPIANO FRÁ REHAU.
ATH! ÞAR SEM LAGNIR FARA Í GEGNUM BRUNAHÓLFANDI VEGGI EÐA PLÖTUR SKAL KOMA BRUNAPÉTTING. UM FRÁGANG LAGNASTOKKA ER VÍSAÐ TIL SÉRUPPDRATTA AÐALHÖNNUNAR.

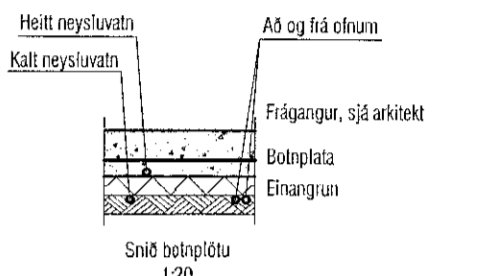

VEKTOR - hönnun og ráðgjöf - Síðumíla 3, 106 Rvk, s: 554-6650 / 897-5363		Sigurður Hafsteinsson Byggingafræðingur Kl. 08859-7749 email: sigurdur@vektor.is		MÓBERGSSKARD 16 ÞRIFALAGNIR 1.HÆÐ GRUNNMÝND OG SNID	
Tekn. nr. Samb. nr.	Tilk. nr. Dagsetning	Ekki Dagsetning	Ekki Dagsetning	Tekn. nr. Dagsetning	Tekn. nr. Dagsetning
Tekn. nr. 090982-3549		Ekki		Tekn. nr. L-200-1	