Samþykkt þann
07. JÚLÍ 2022
Byggingarfulltrúinn í Hafnarfirði

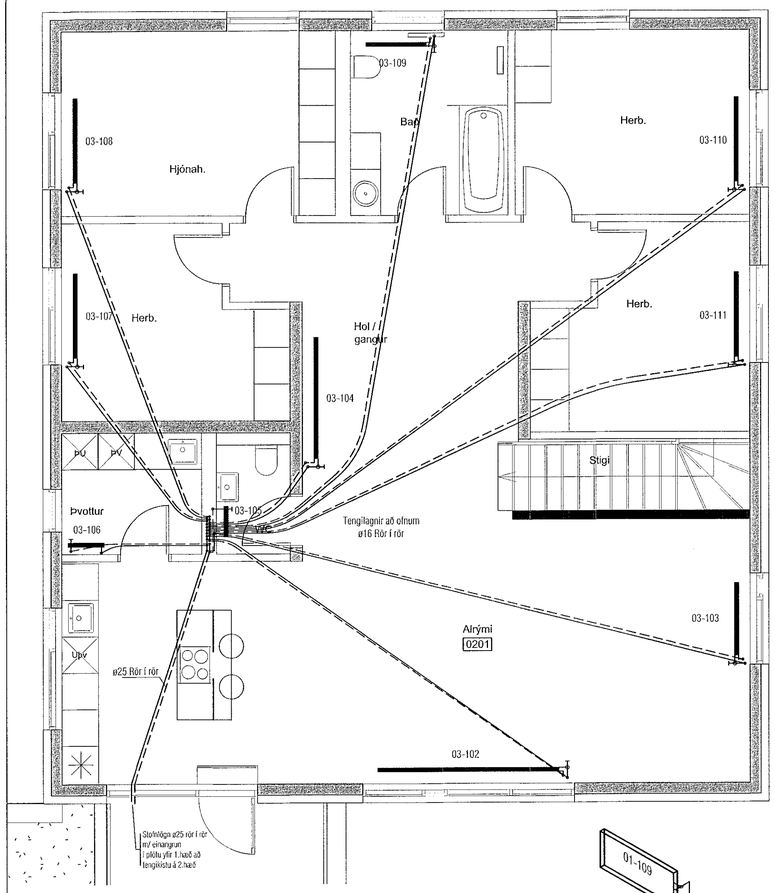

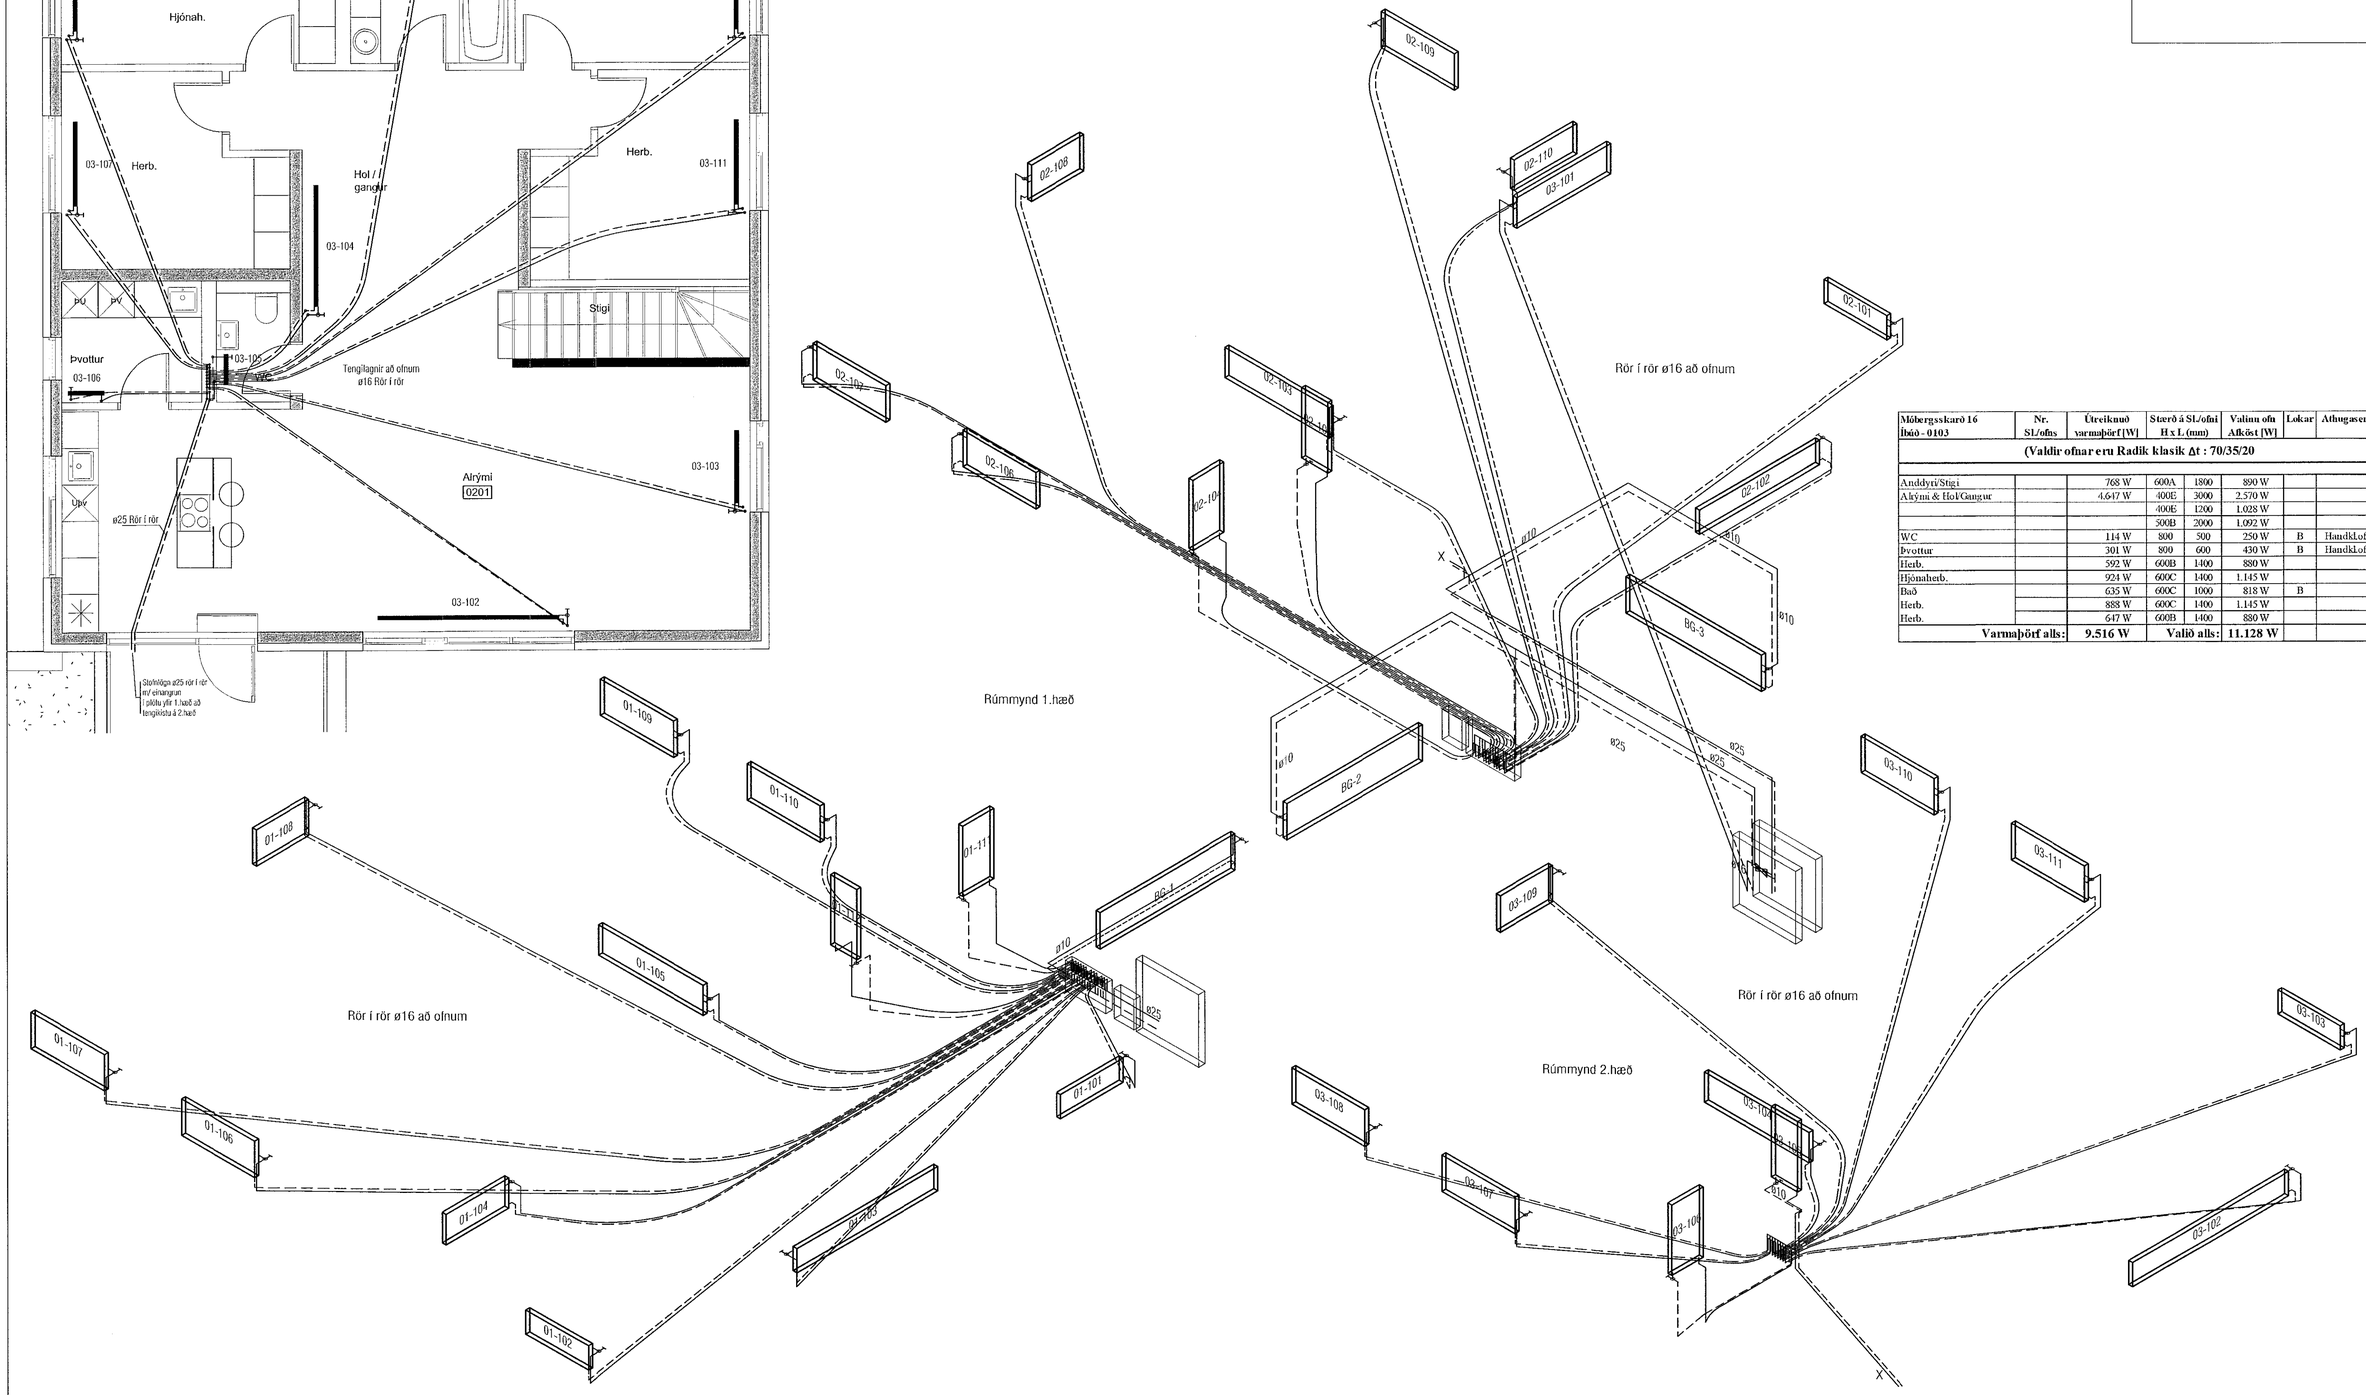

Móbergsskarð 16 Íbúð - 0103	Nr. SL/ofns	Útreiknuð varmaþörf [W]	Stærð á SL/ofni H x L (mm)		Valinn ofn Afköst [W]	Lokar	Athugasemd
(Valdir ofnar eru Radik klasik Δt : 70/35/20							
Anddyri/Stigi		768 W	600A	1800	890 W		
Alrými & Hol/Gangur		4.647 W	400E	3000	2.570 W		
			400E	1200	1.028 W		
			500B	2000	1.092 W		
WC		114 W	800	500	250 W	B	Handklofn
Þvottur		301 W	800	600	430 W	B	Handklofn
Herb.		592 W	600B	1400	880 W		
Hjónaherb.		924 W	600C	1400	1.145 W		
Bað		635 W	600C	1000	818 W	B	
Herb.		888 W	600C	1400	1.145 W		
Herb.		647 W	600B	1400	880 W		
Varmaþörf alls:		**9.516 W**	**Valið alls:**		**11.128 W**		

VEKTOR
- hönnun og ráðgjöf -
Síðumúla 3, 108 Rvk, s: 554-6650 / 897-5363

Sigurður Hafsteinsson
byggingatæknifræðingur
Kt. 030859-7749
email: sigurdur@vektor.is

Teikn. nr. | Tilvísun á teikningu | Br. | Dags.

Samþykkt: Jóhann Einar Jónsson
Kt. 090982-3549 JEJ

MÓBERGSSKARÐ 16
HITALAGNIR 2.HÆÐ
GRUNNMYND OG RÚMMYND

Nannað	Teiknað
EK/ÓJH	ÓJH

Dagsetning	Verk nr.	Mælikvarði	Teikn. nr.
05.04 2022		1:50	L-301-2