




Samþykkt bann
07. JÚLÍ 2022
Byggingarfulltrúnni í Húsnáðarfróði
Helena Þorvaldsson

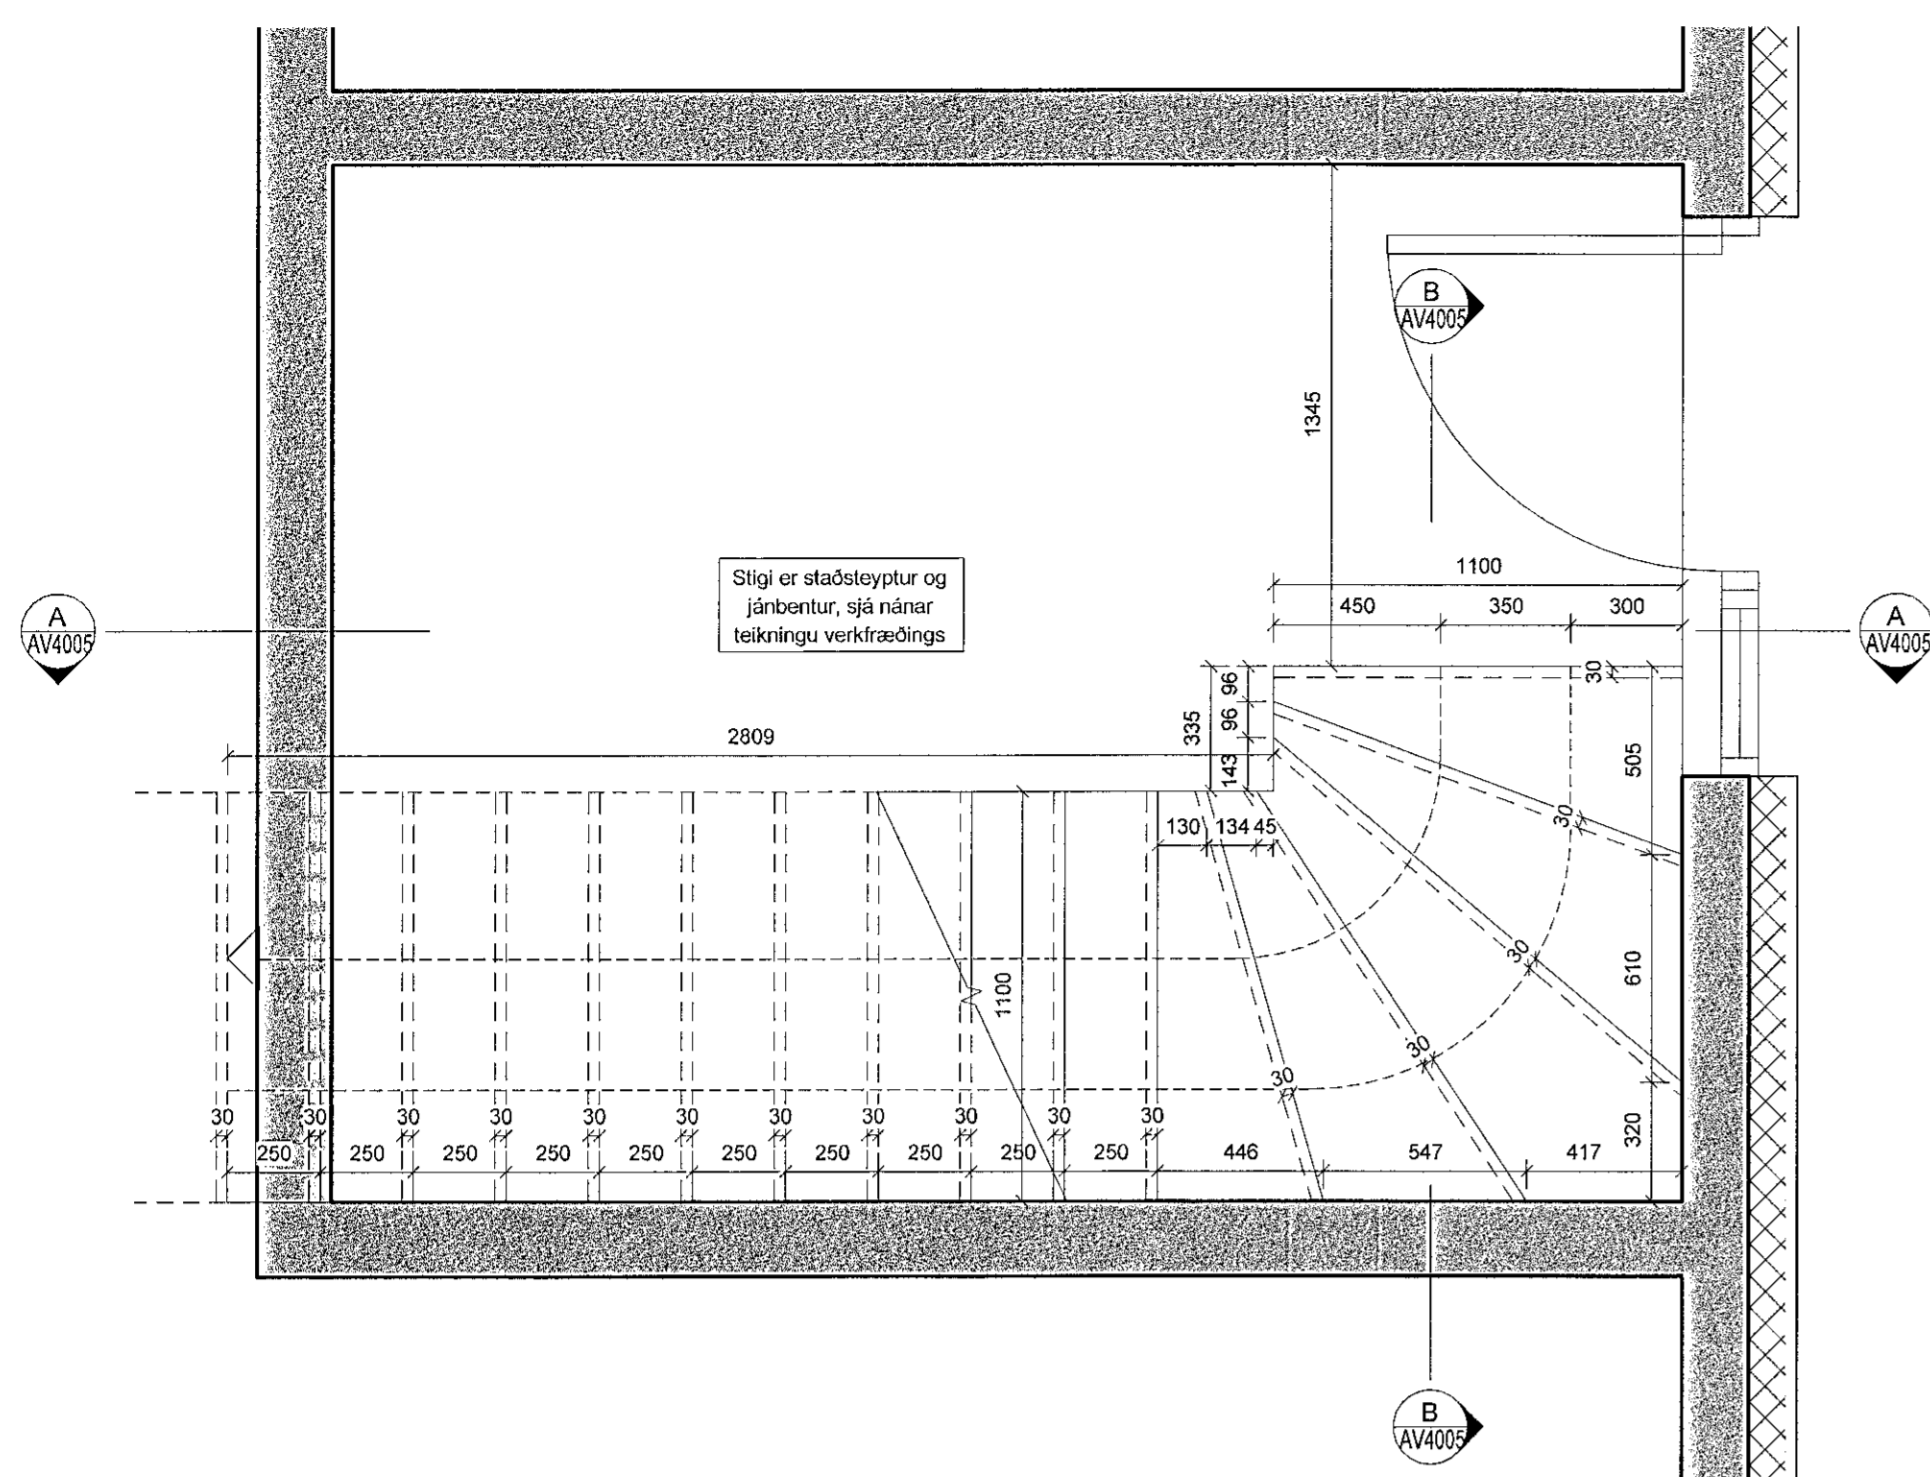


Grunnmynd 1.hæð
mkv: 1 : 20

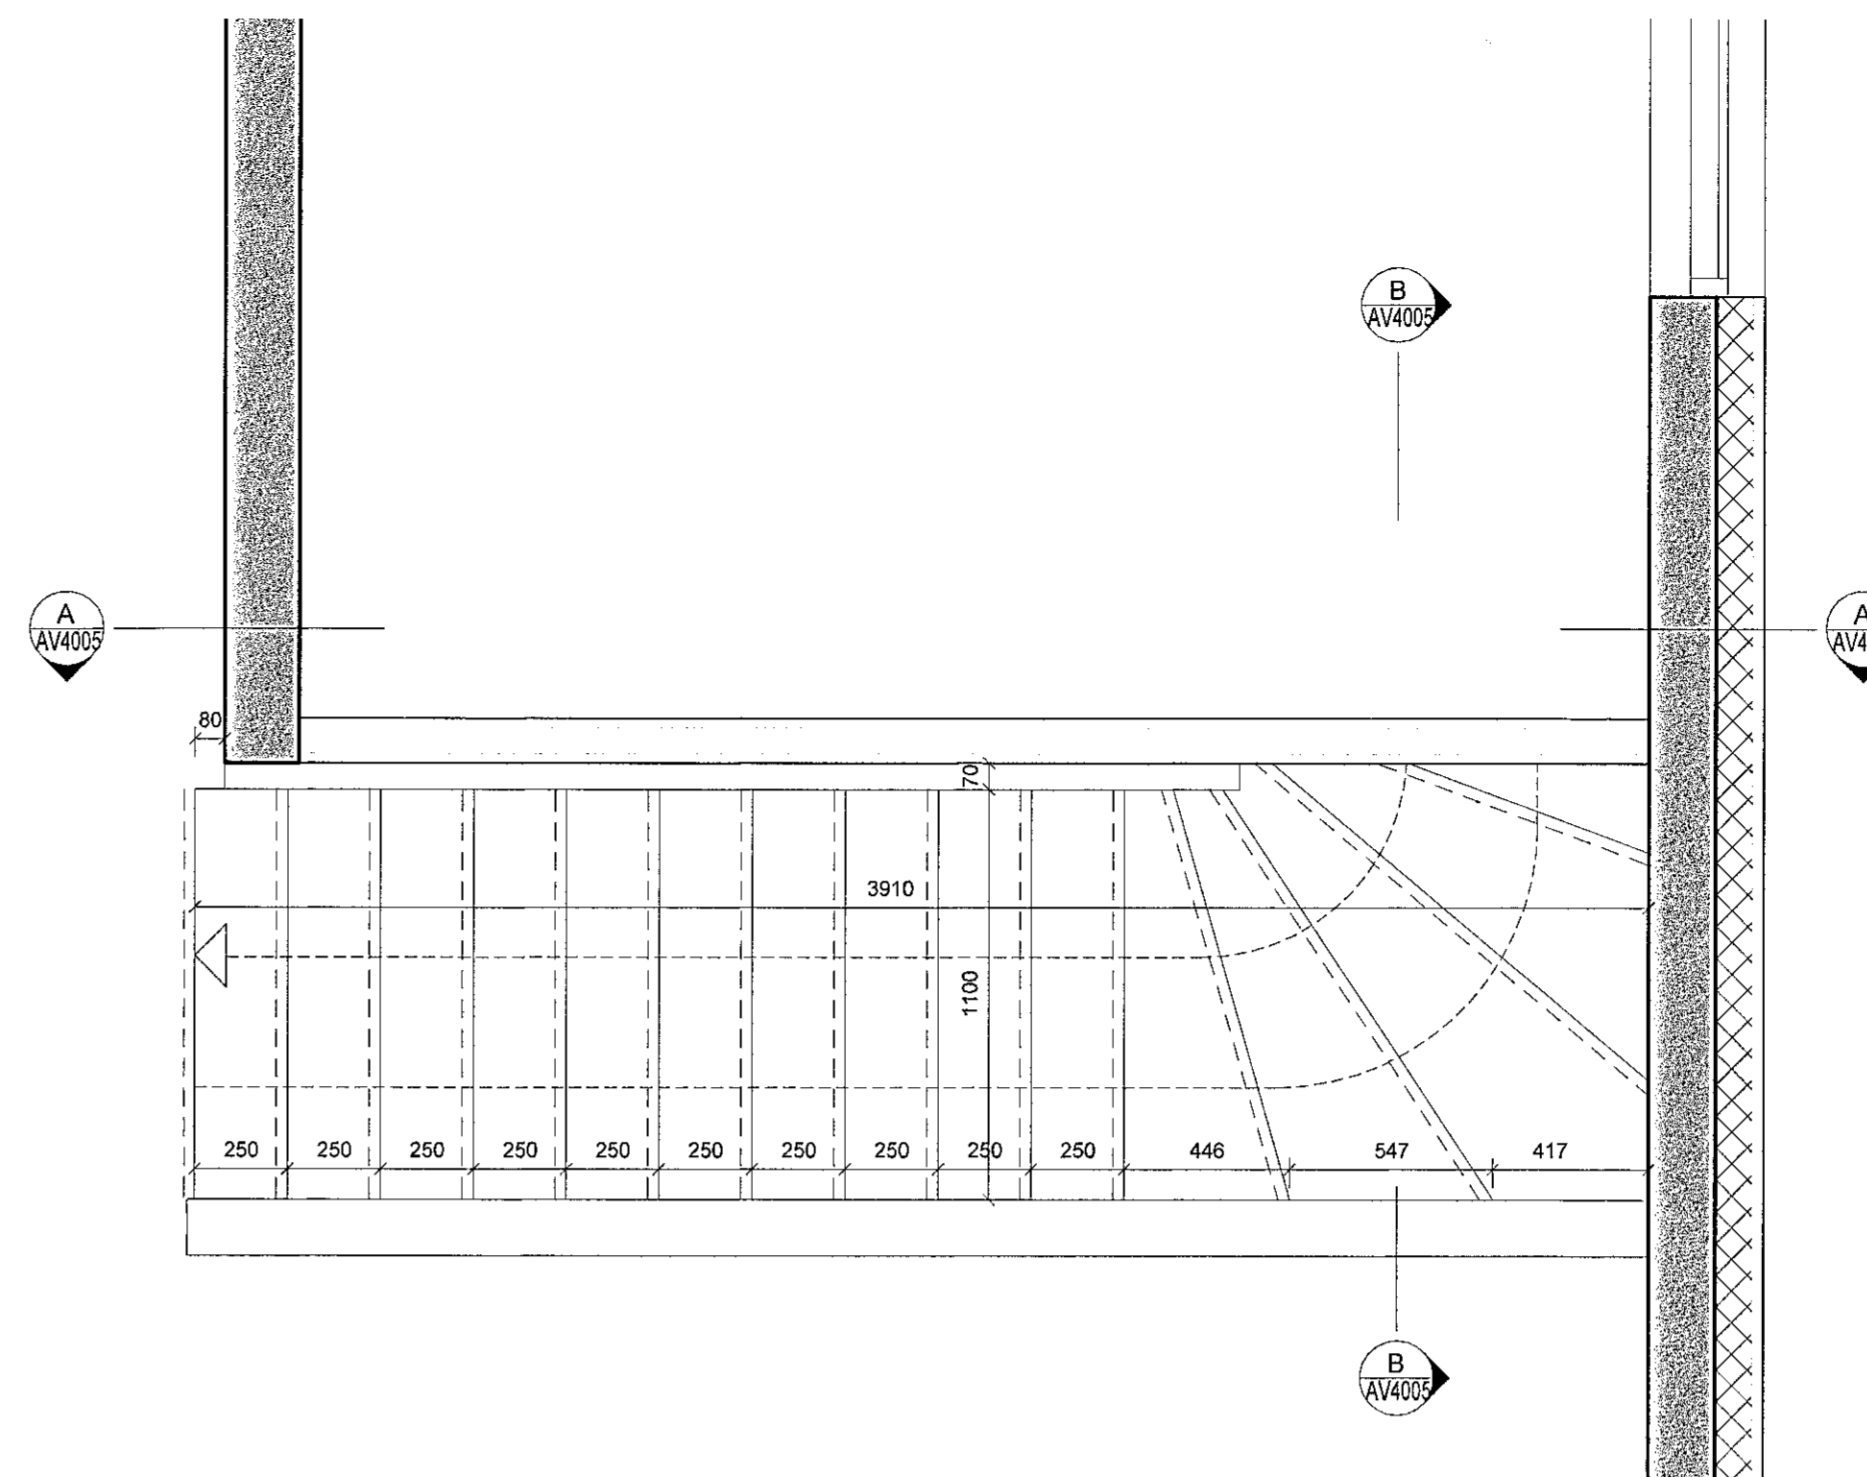

Grunnmynd 2. hæð
mkv: 1 : 20

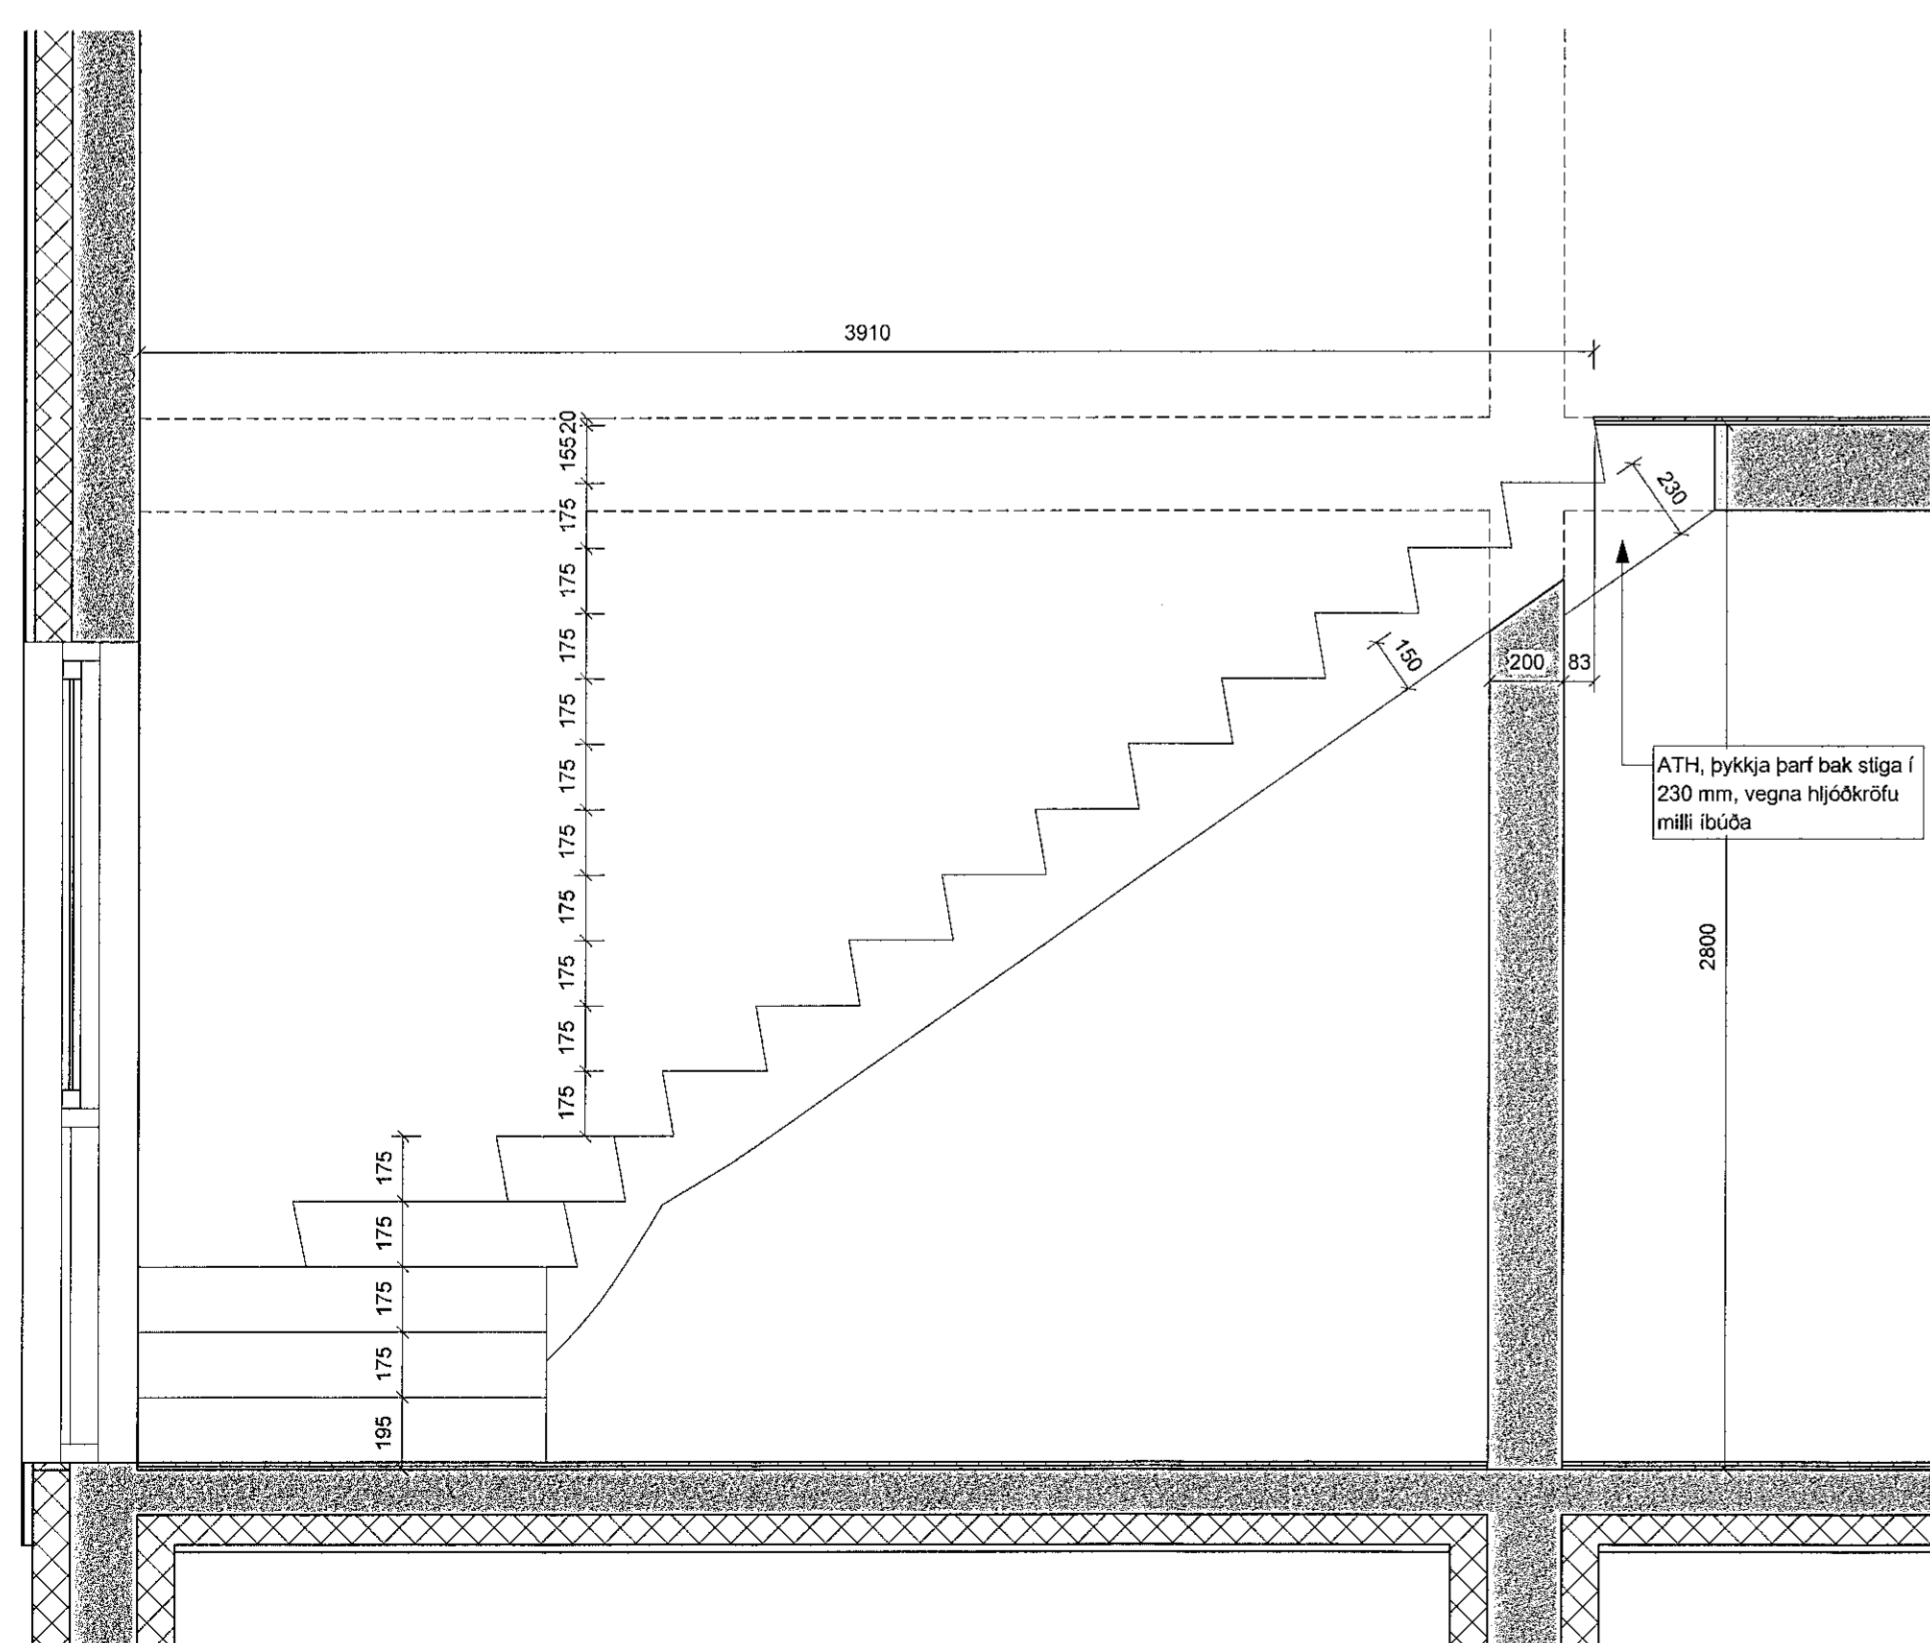

Snið A-A
mkv: 1 : 20

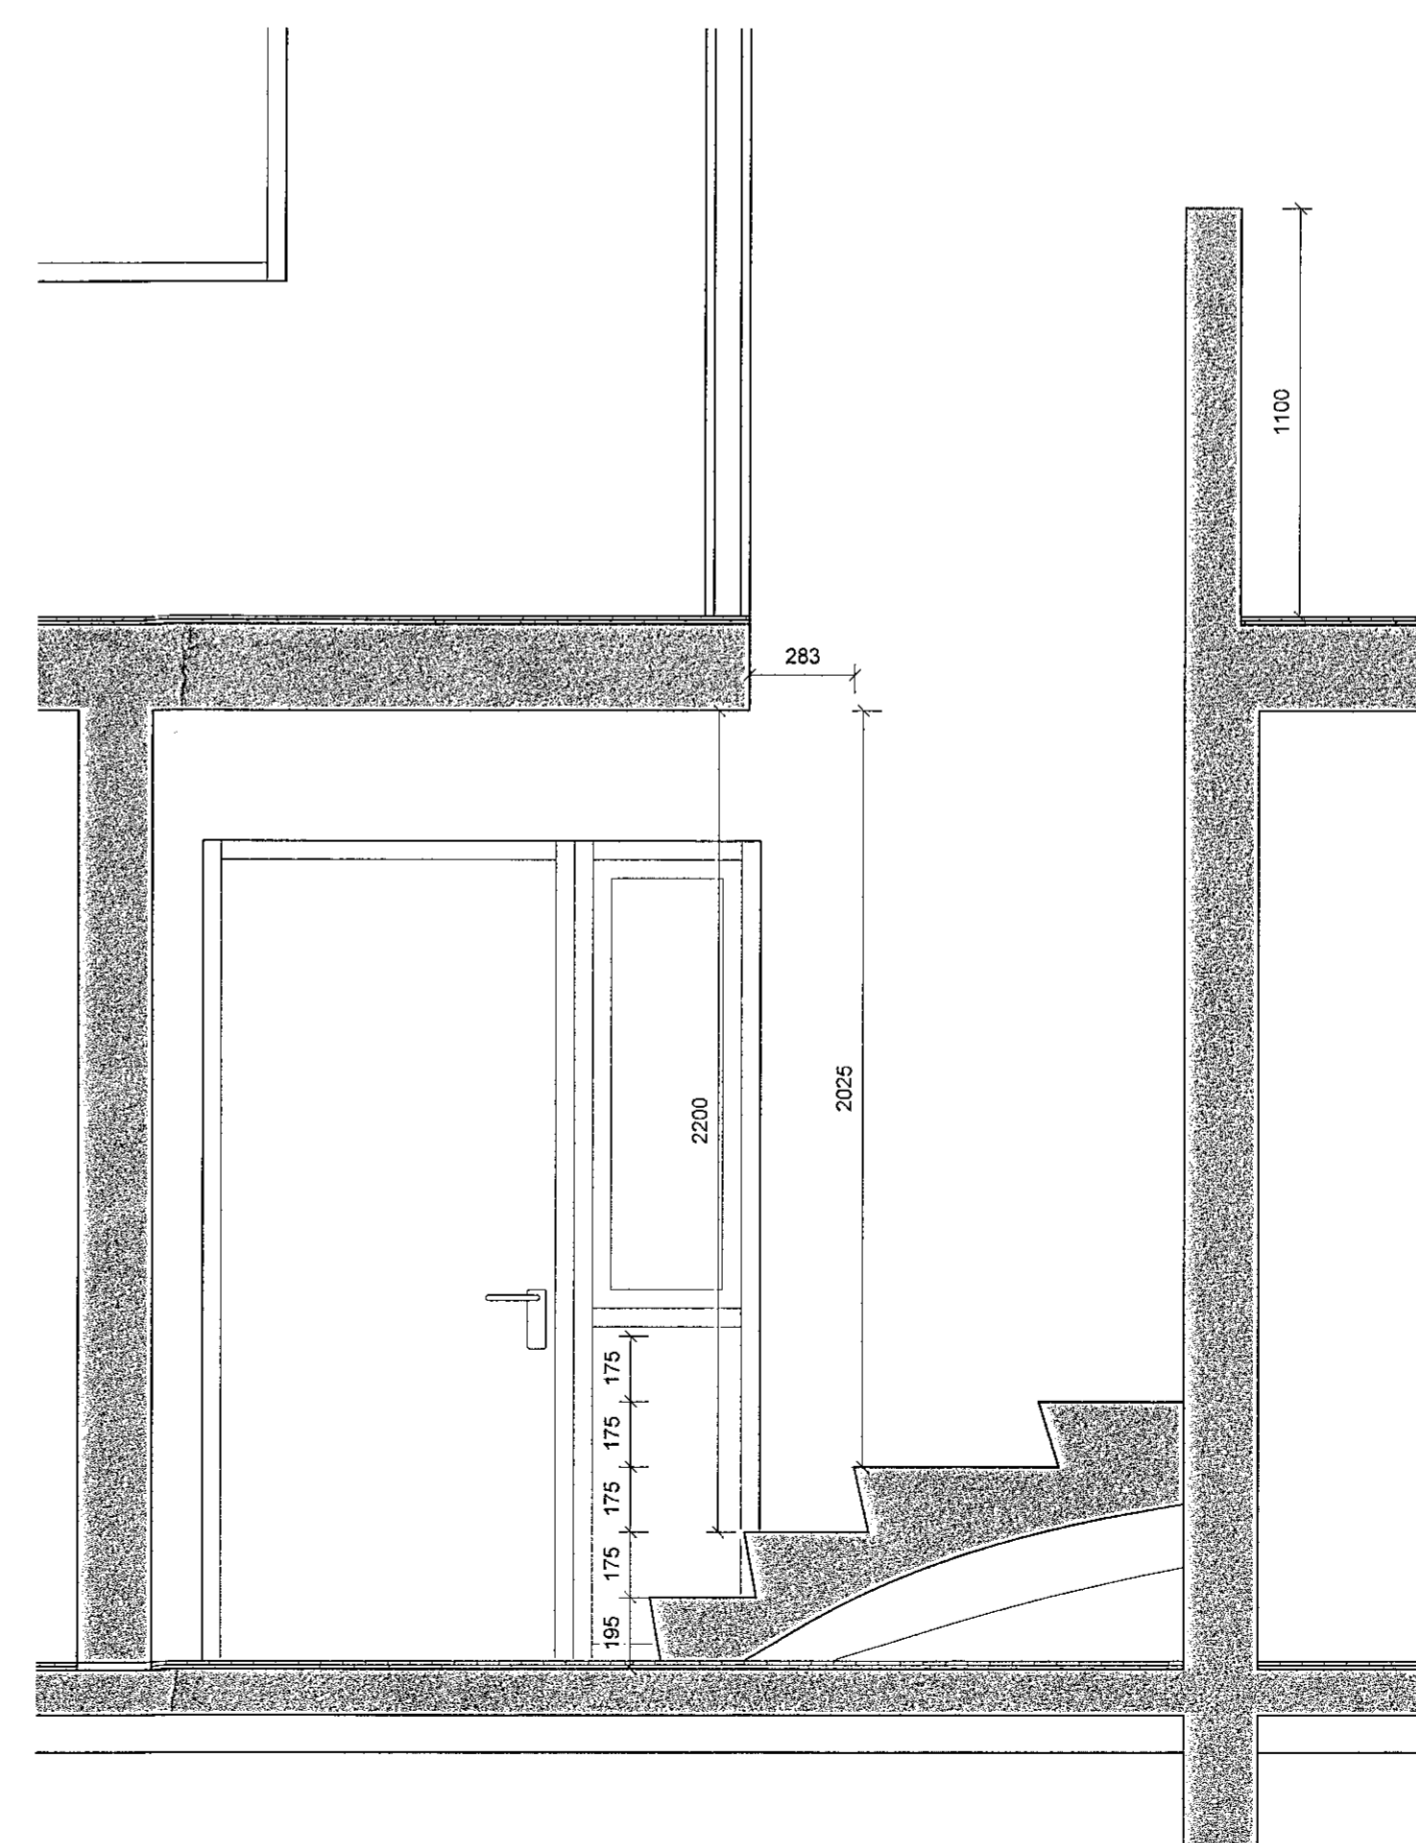

Snið B-B
mkv: 1 : 20

BRUNAHÖNNUEUR
ELDVARNAREFTIRLIT
SKÝRINGAR

LYKILMYND

BREYTING	DAGSETNING	TEIKN.
e:		
d:		
c:		
b:		
a: málsetningum og grunnmynd efrí hæðar bælt við	2022-06-29	HB

HAFNARFJÖRÐUR
MÓBERGSSKARD 16

VERKTEIKNING
STIGATEIKNING, STEYPA

REYKJAVÍK 2022-05-13
BREYTT 2022-06-29

HANNAÐ HB | TEIKNAD HB | YFIRFARID JEJ

KVARNI 1 : 20 | BLAÐSTÆRD A1

SAMÞYKKT
Dóttir Guðrún
Kt. 090982-3549 JED JED

HÖNNUNARSTJÓRI

TEIKNISTOFA
ARKITEKTA
GYLFI GUÐJONSSON
OG FÉLAGAR ehf.
arkitektar faí

VEGMULA 2 108 REYKJAVÍK Sími 552 8740
KAUFANGI VÍÐ MYRAREGG 600 AKUREYRI Sími 451 5559
NETFONG. teikna@teikna.is VEFANG. teikna.is