
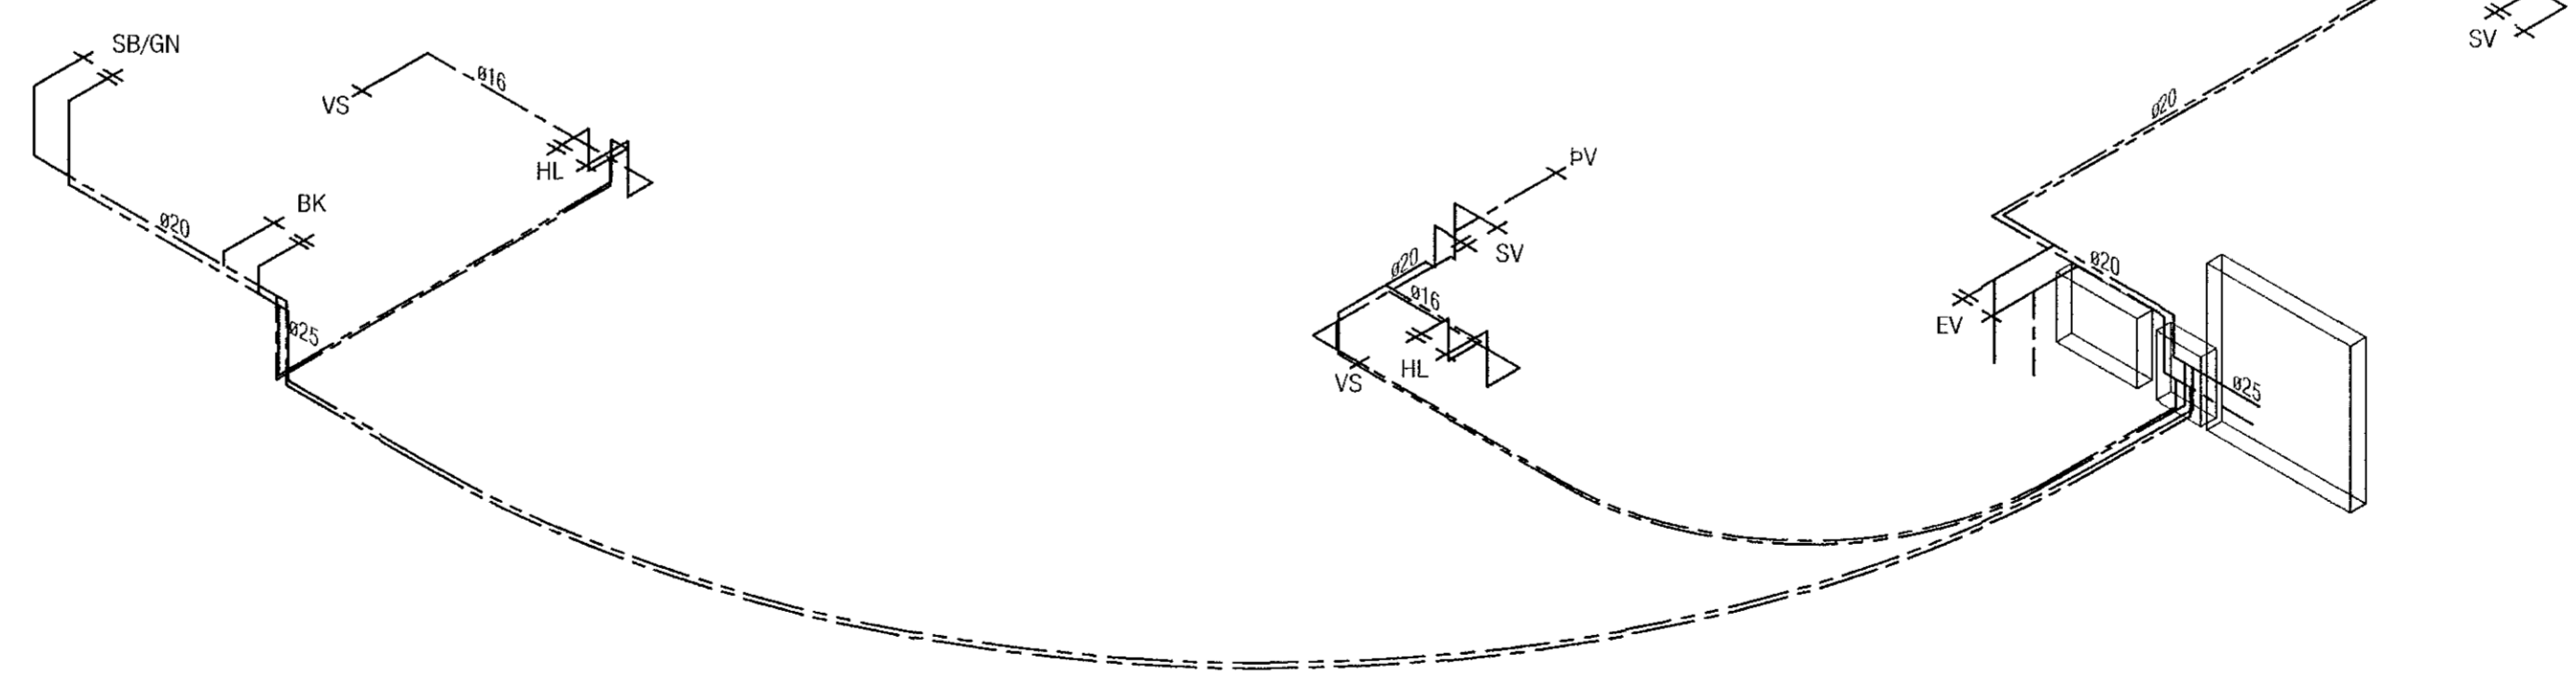
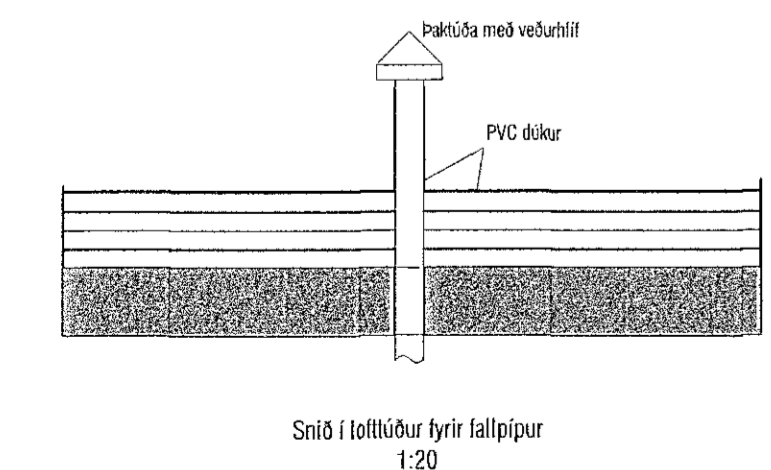
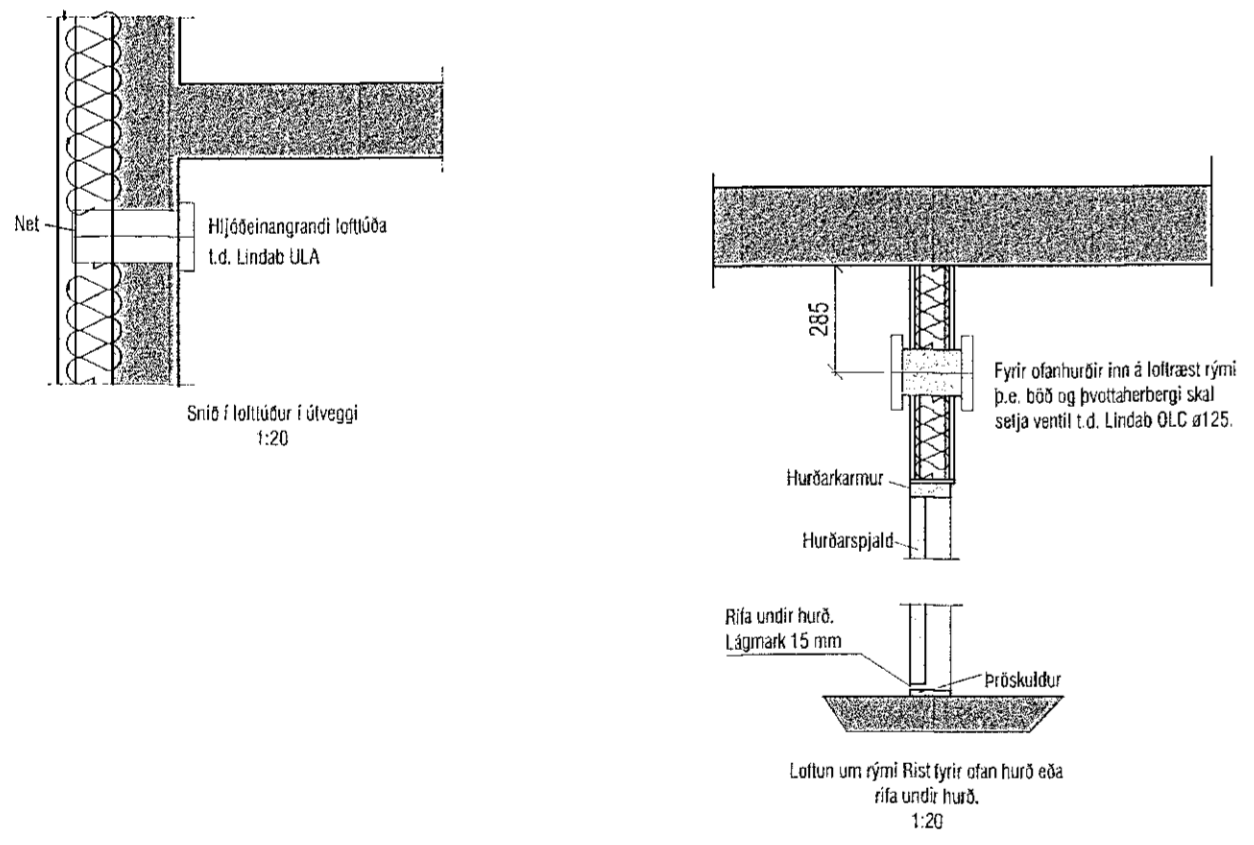
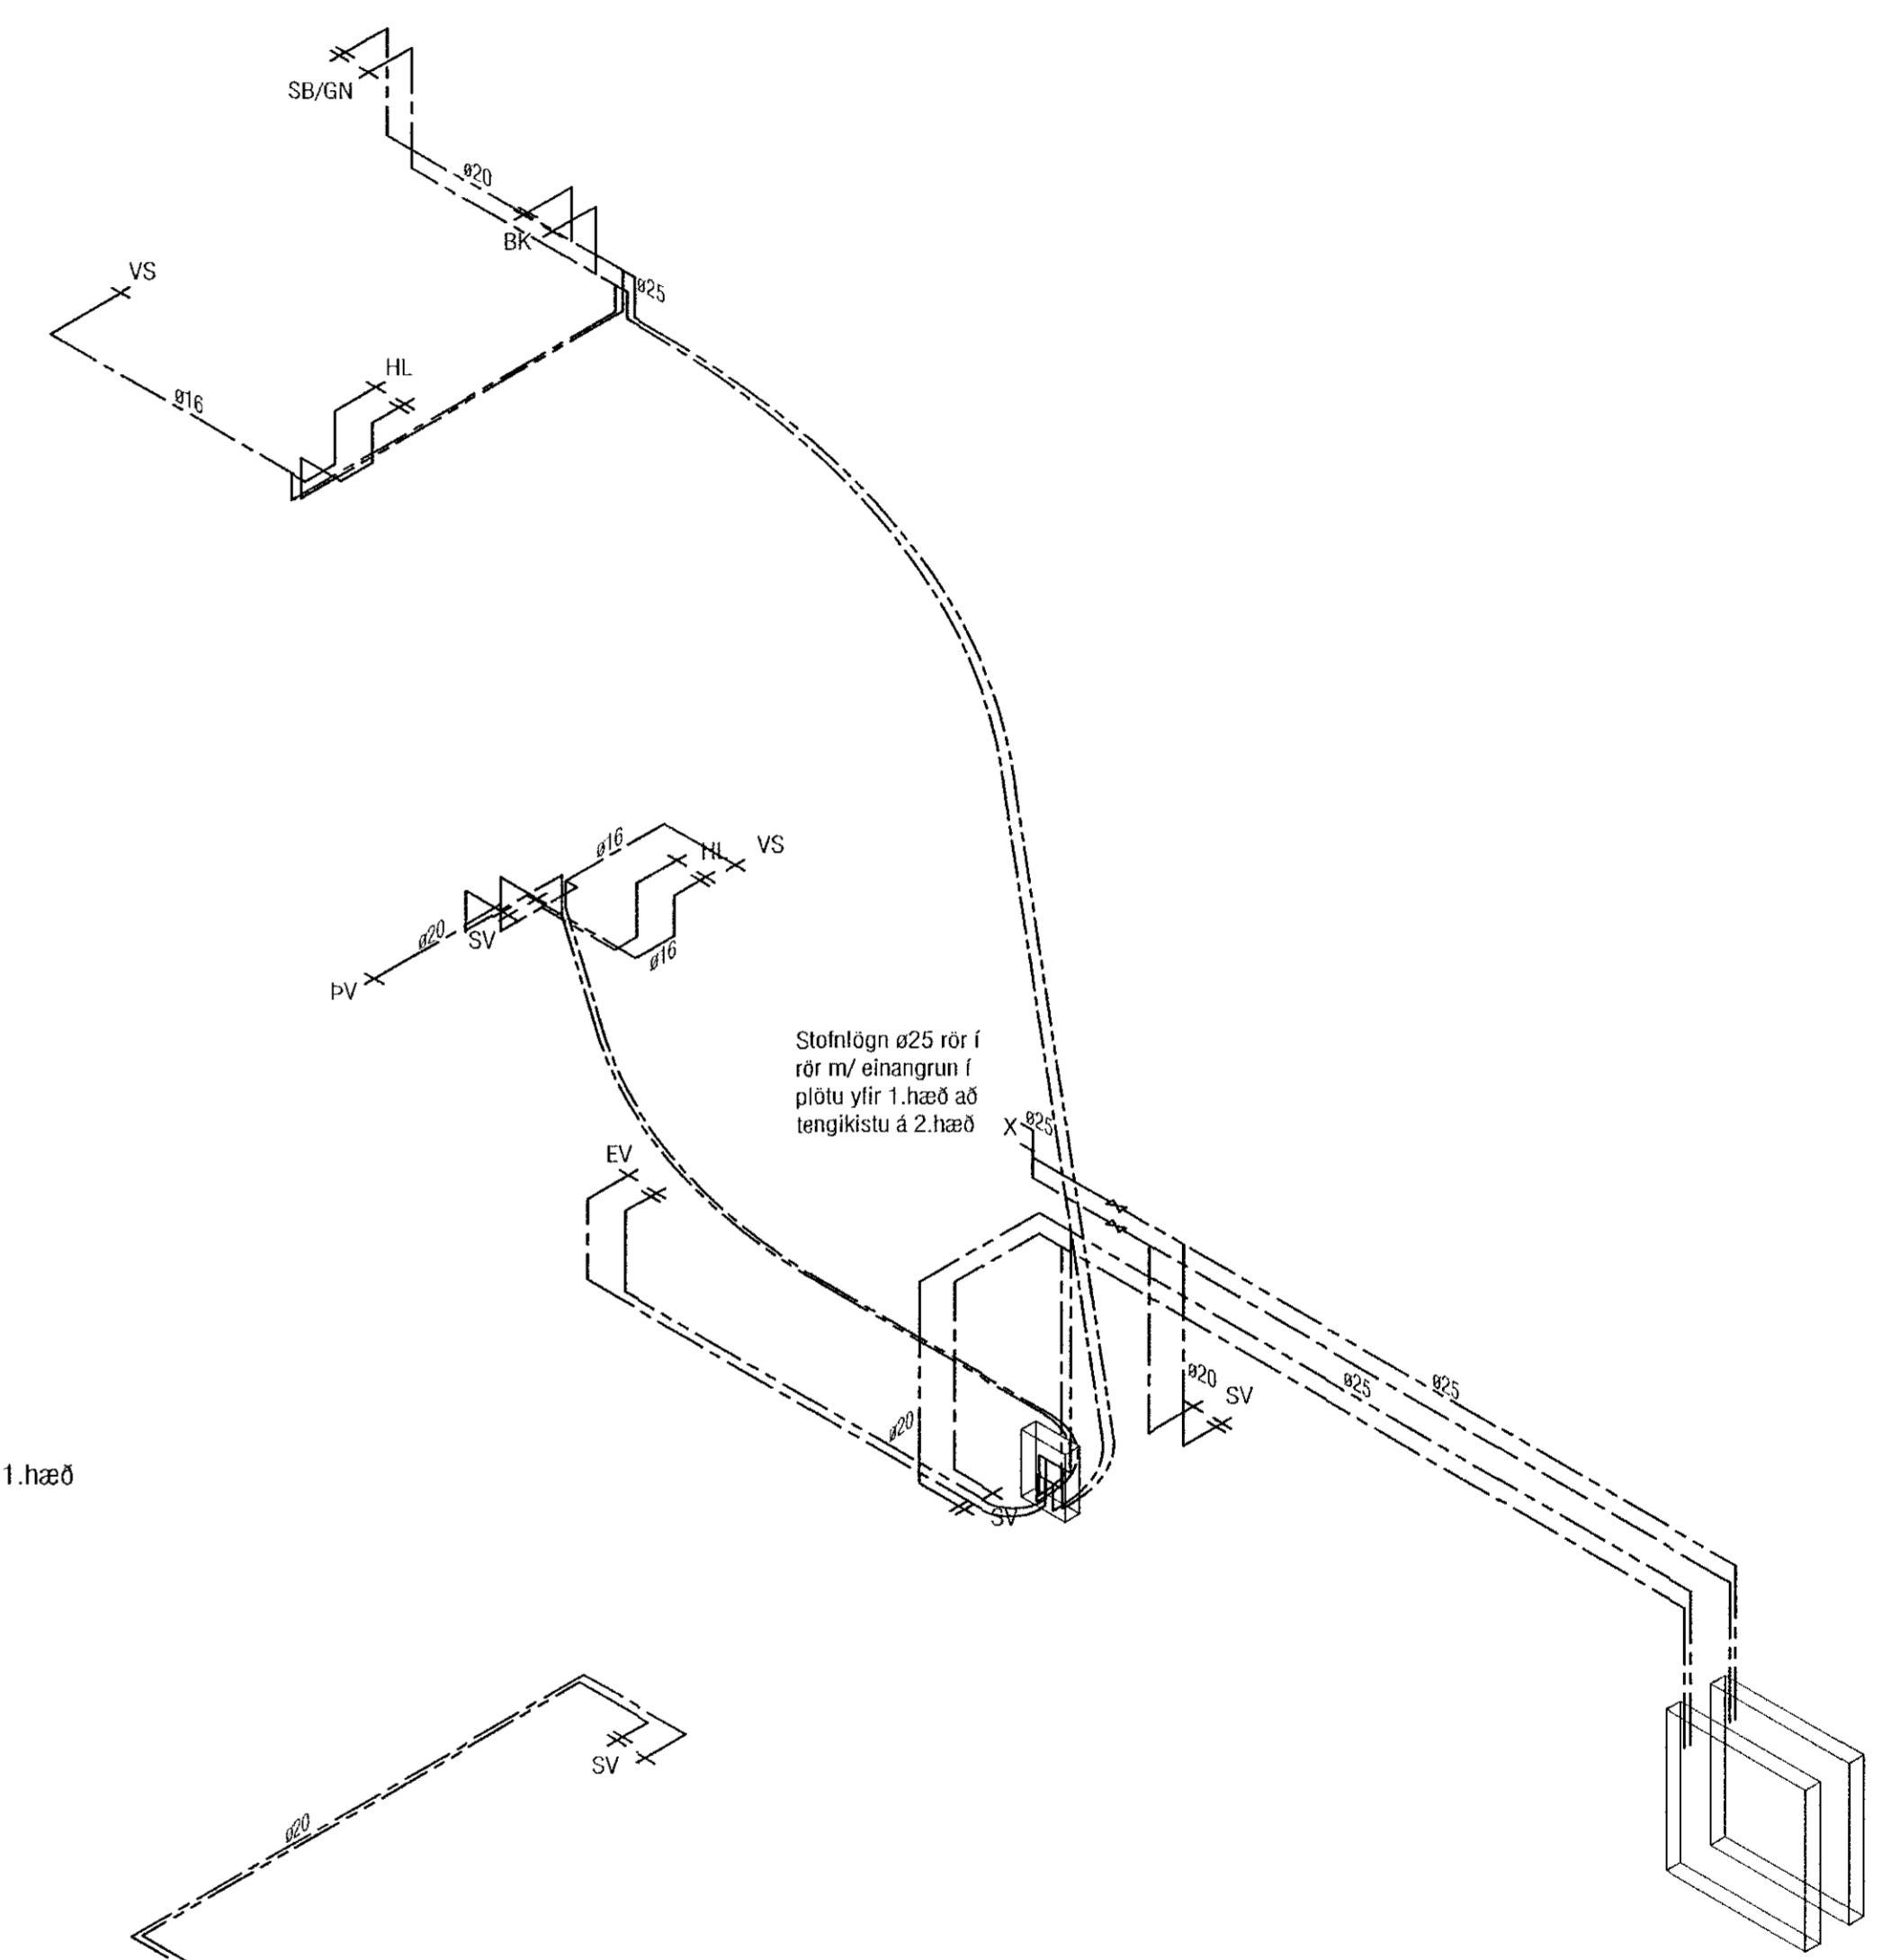
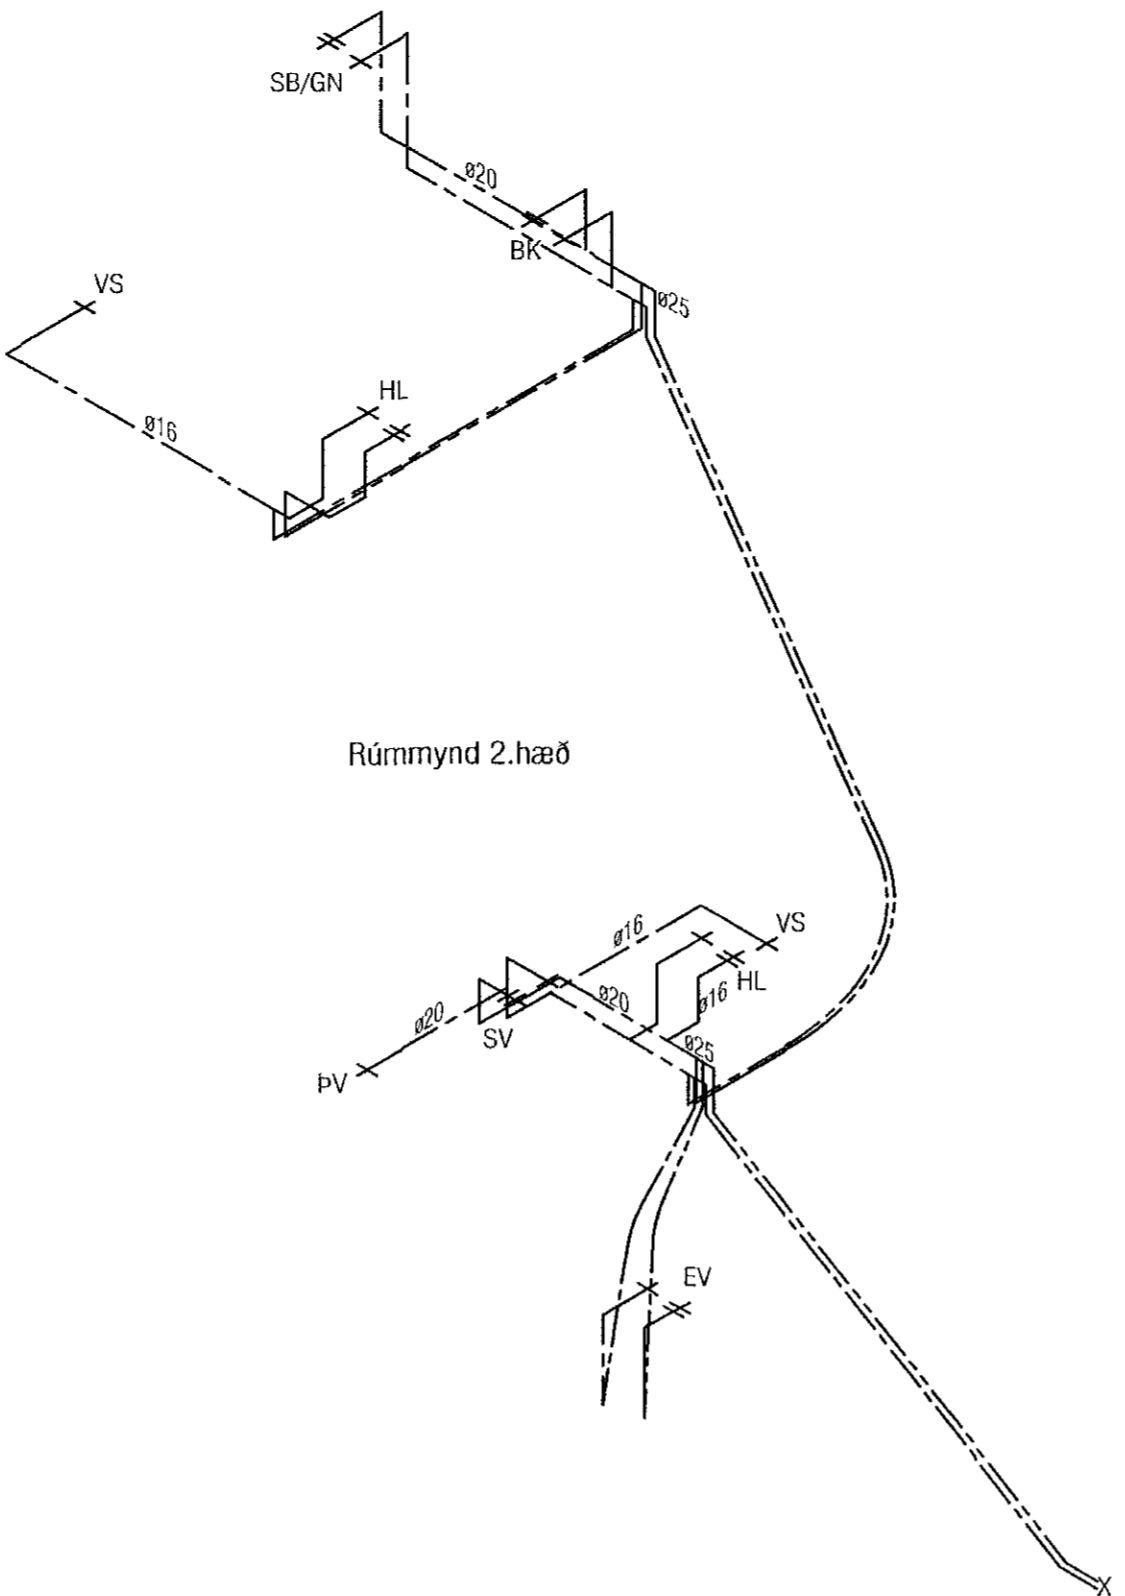


Útgáfa	Lýsing	Dags.

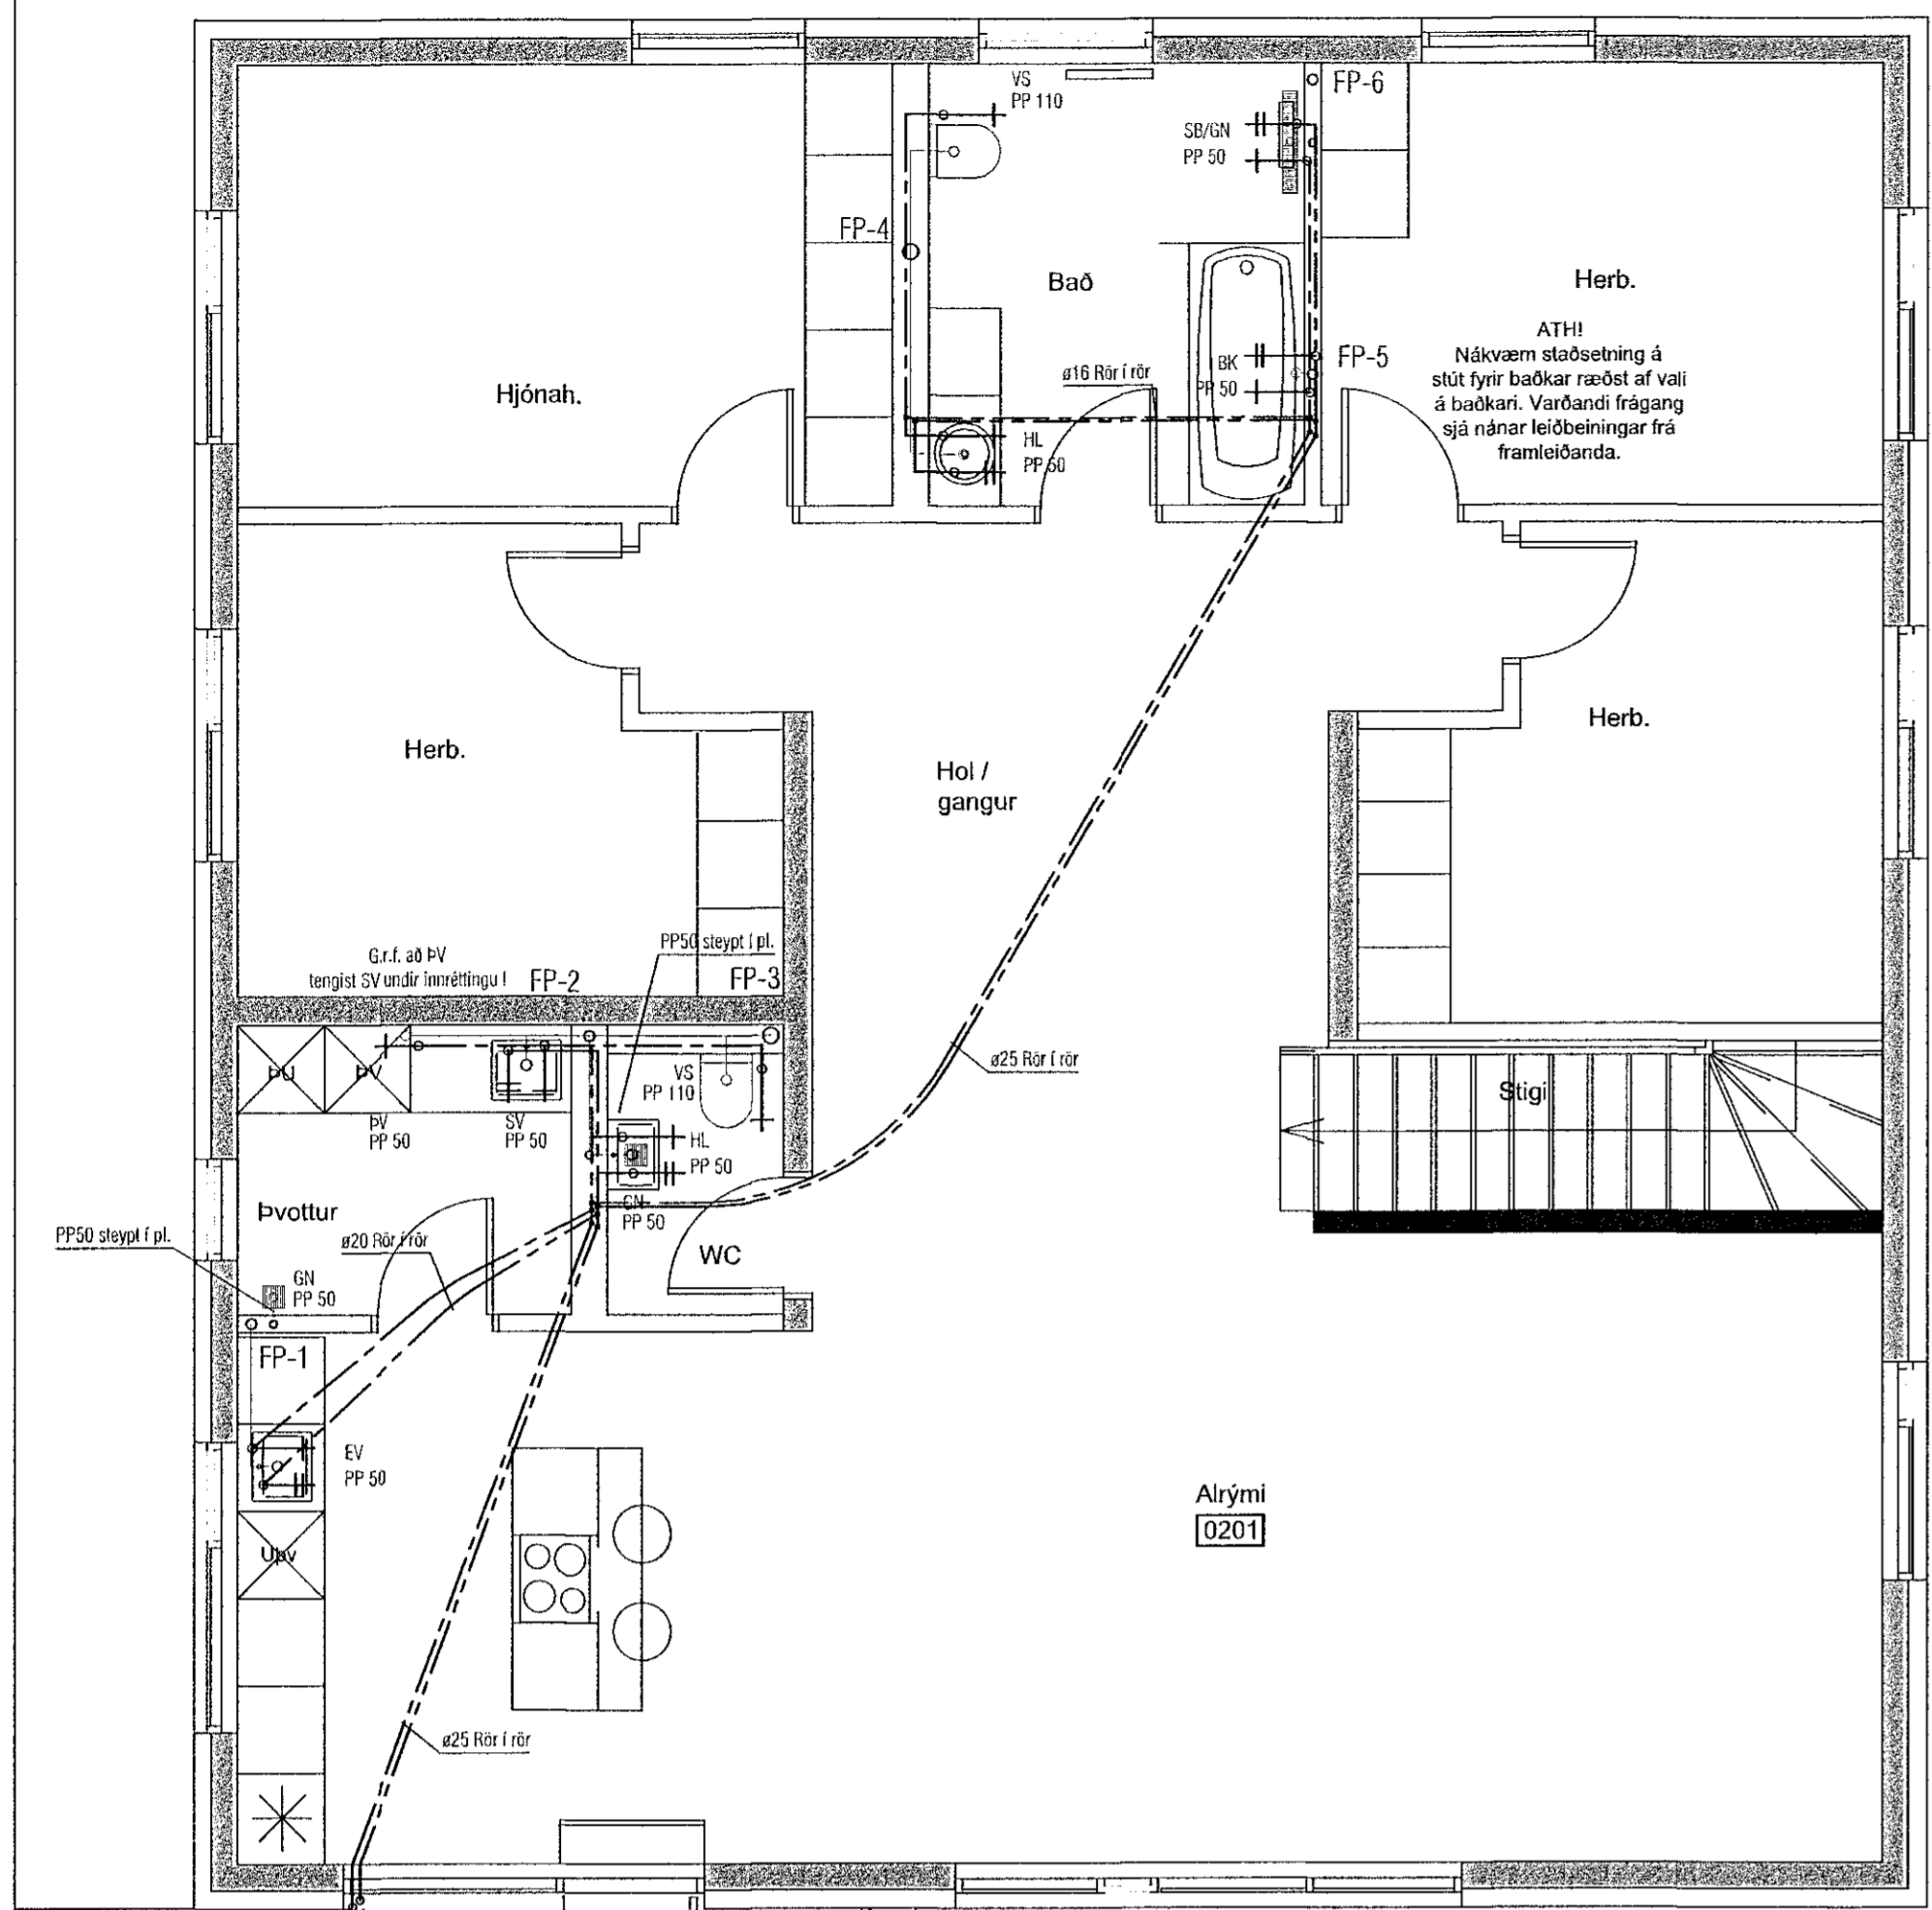

VEKTOR
- hönnun og ráðgjöf -
Síðumóta 3, 108 Pólk, s. 554-6650 / 897-5363

MÓBERGSSKARD 9 - HAFNARFJÖRÐUR

ÞRÍFALAGNIR 2.HÆÐ
GRUNNMYND, SNÍÐ OG RÚMMYND

Hönnuð	EK/ÓJH	Teknið	ÓJH	Tekn. nr.
Dagsetning	09.06.2022	Mík.	1:50 / 1:20	L-201-2

Sígarður Hafsteinsson M. 090659-7749
Byggingaáskilningur
Netfang: sigardur@vektor.is
Samþykkt hönnuð:

Sigurður Hafsteinsson / Samþrengingarmannur
Símanúmer: 090982-3549