


Samþykkt þann
07. JÚLÍ 2022
Byggingarstjórnun / Hagkerfið
Mótt. Einarsson


Dags:	Nr.	Breytingar:	Samþ.
01.06.2022	A	Útærsla á þki breytt.	

Grunnmynd - Loftræsting - Þak
Mkv. 1:50

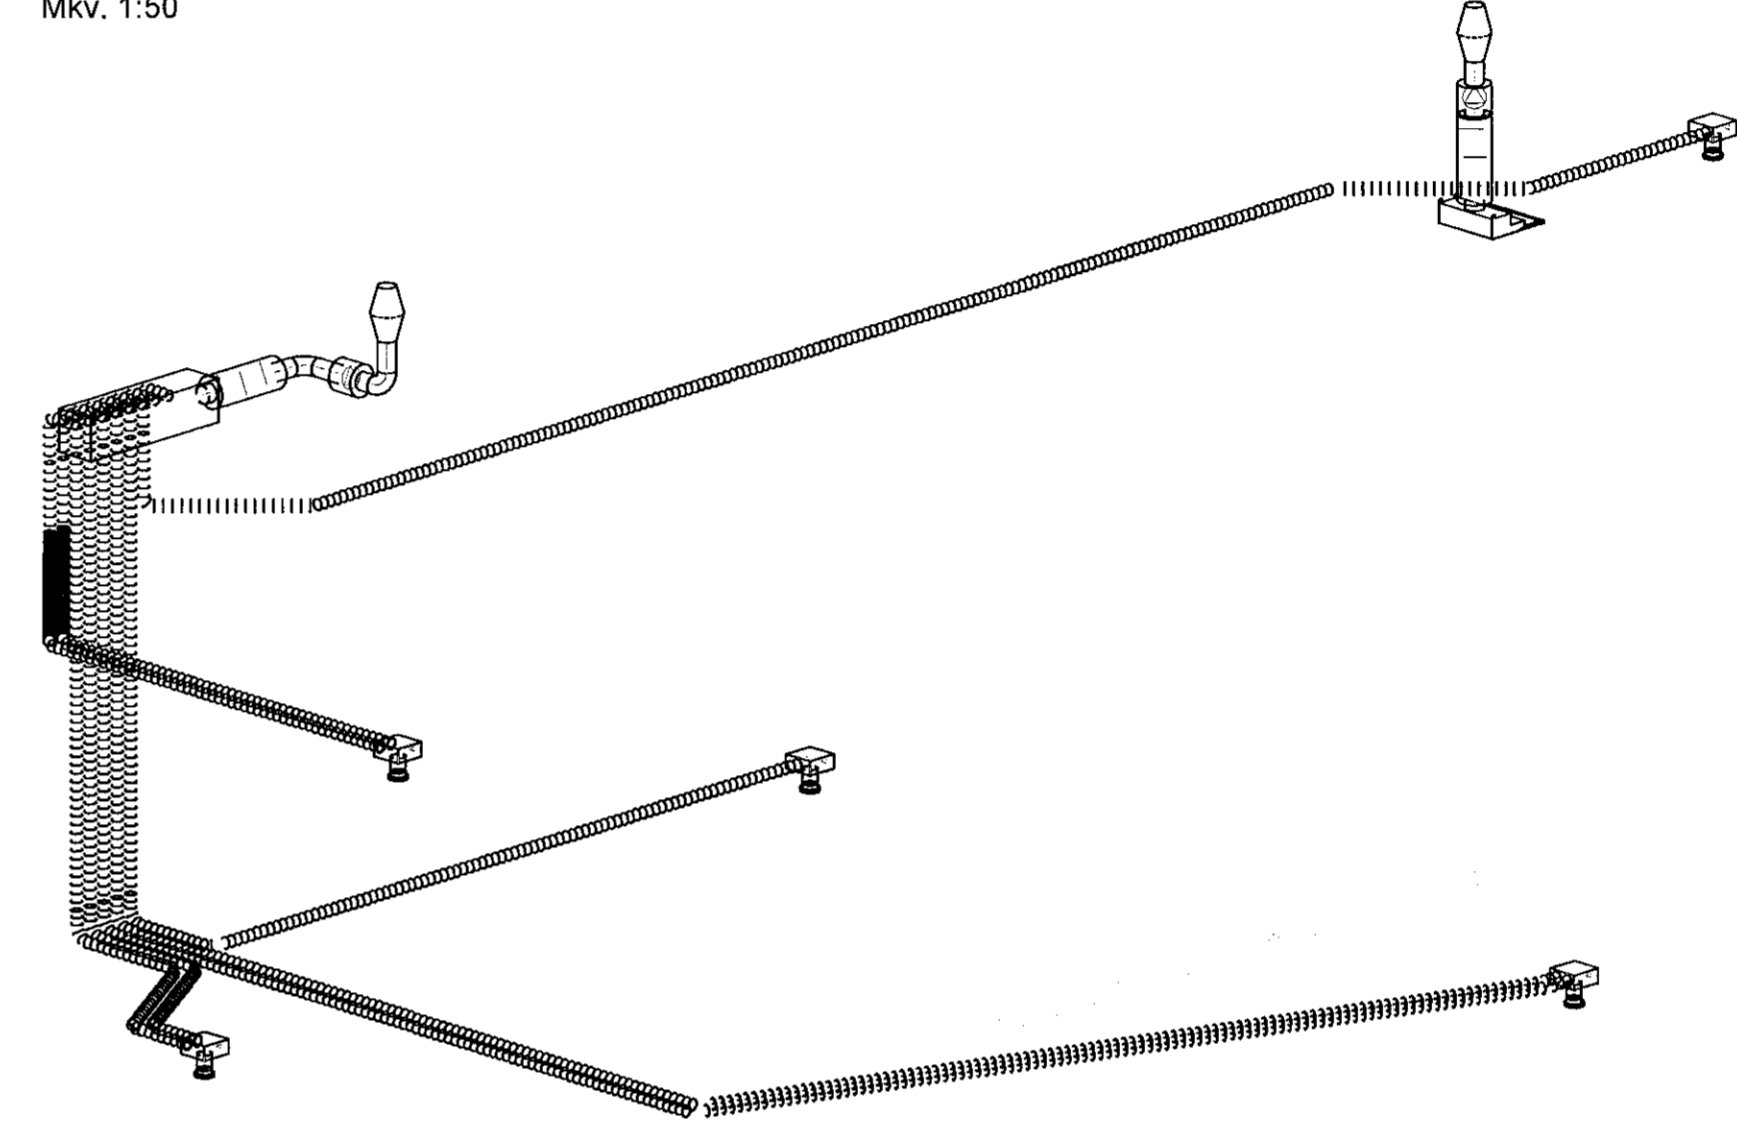

Rúmmynd
Ekki í kvarða

Grunnmynd - Loftræsting - 1.hæð
Mkv. 1:50

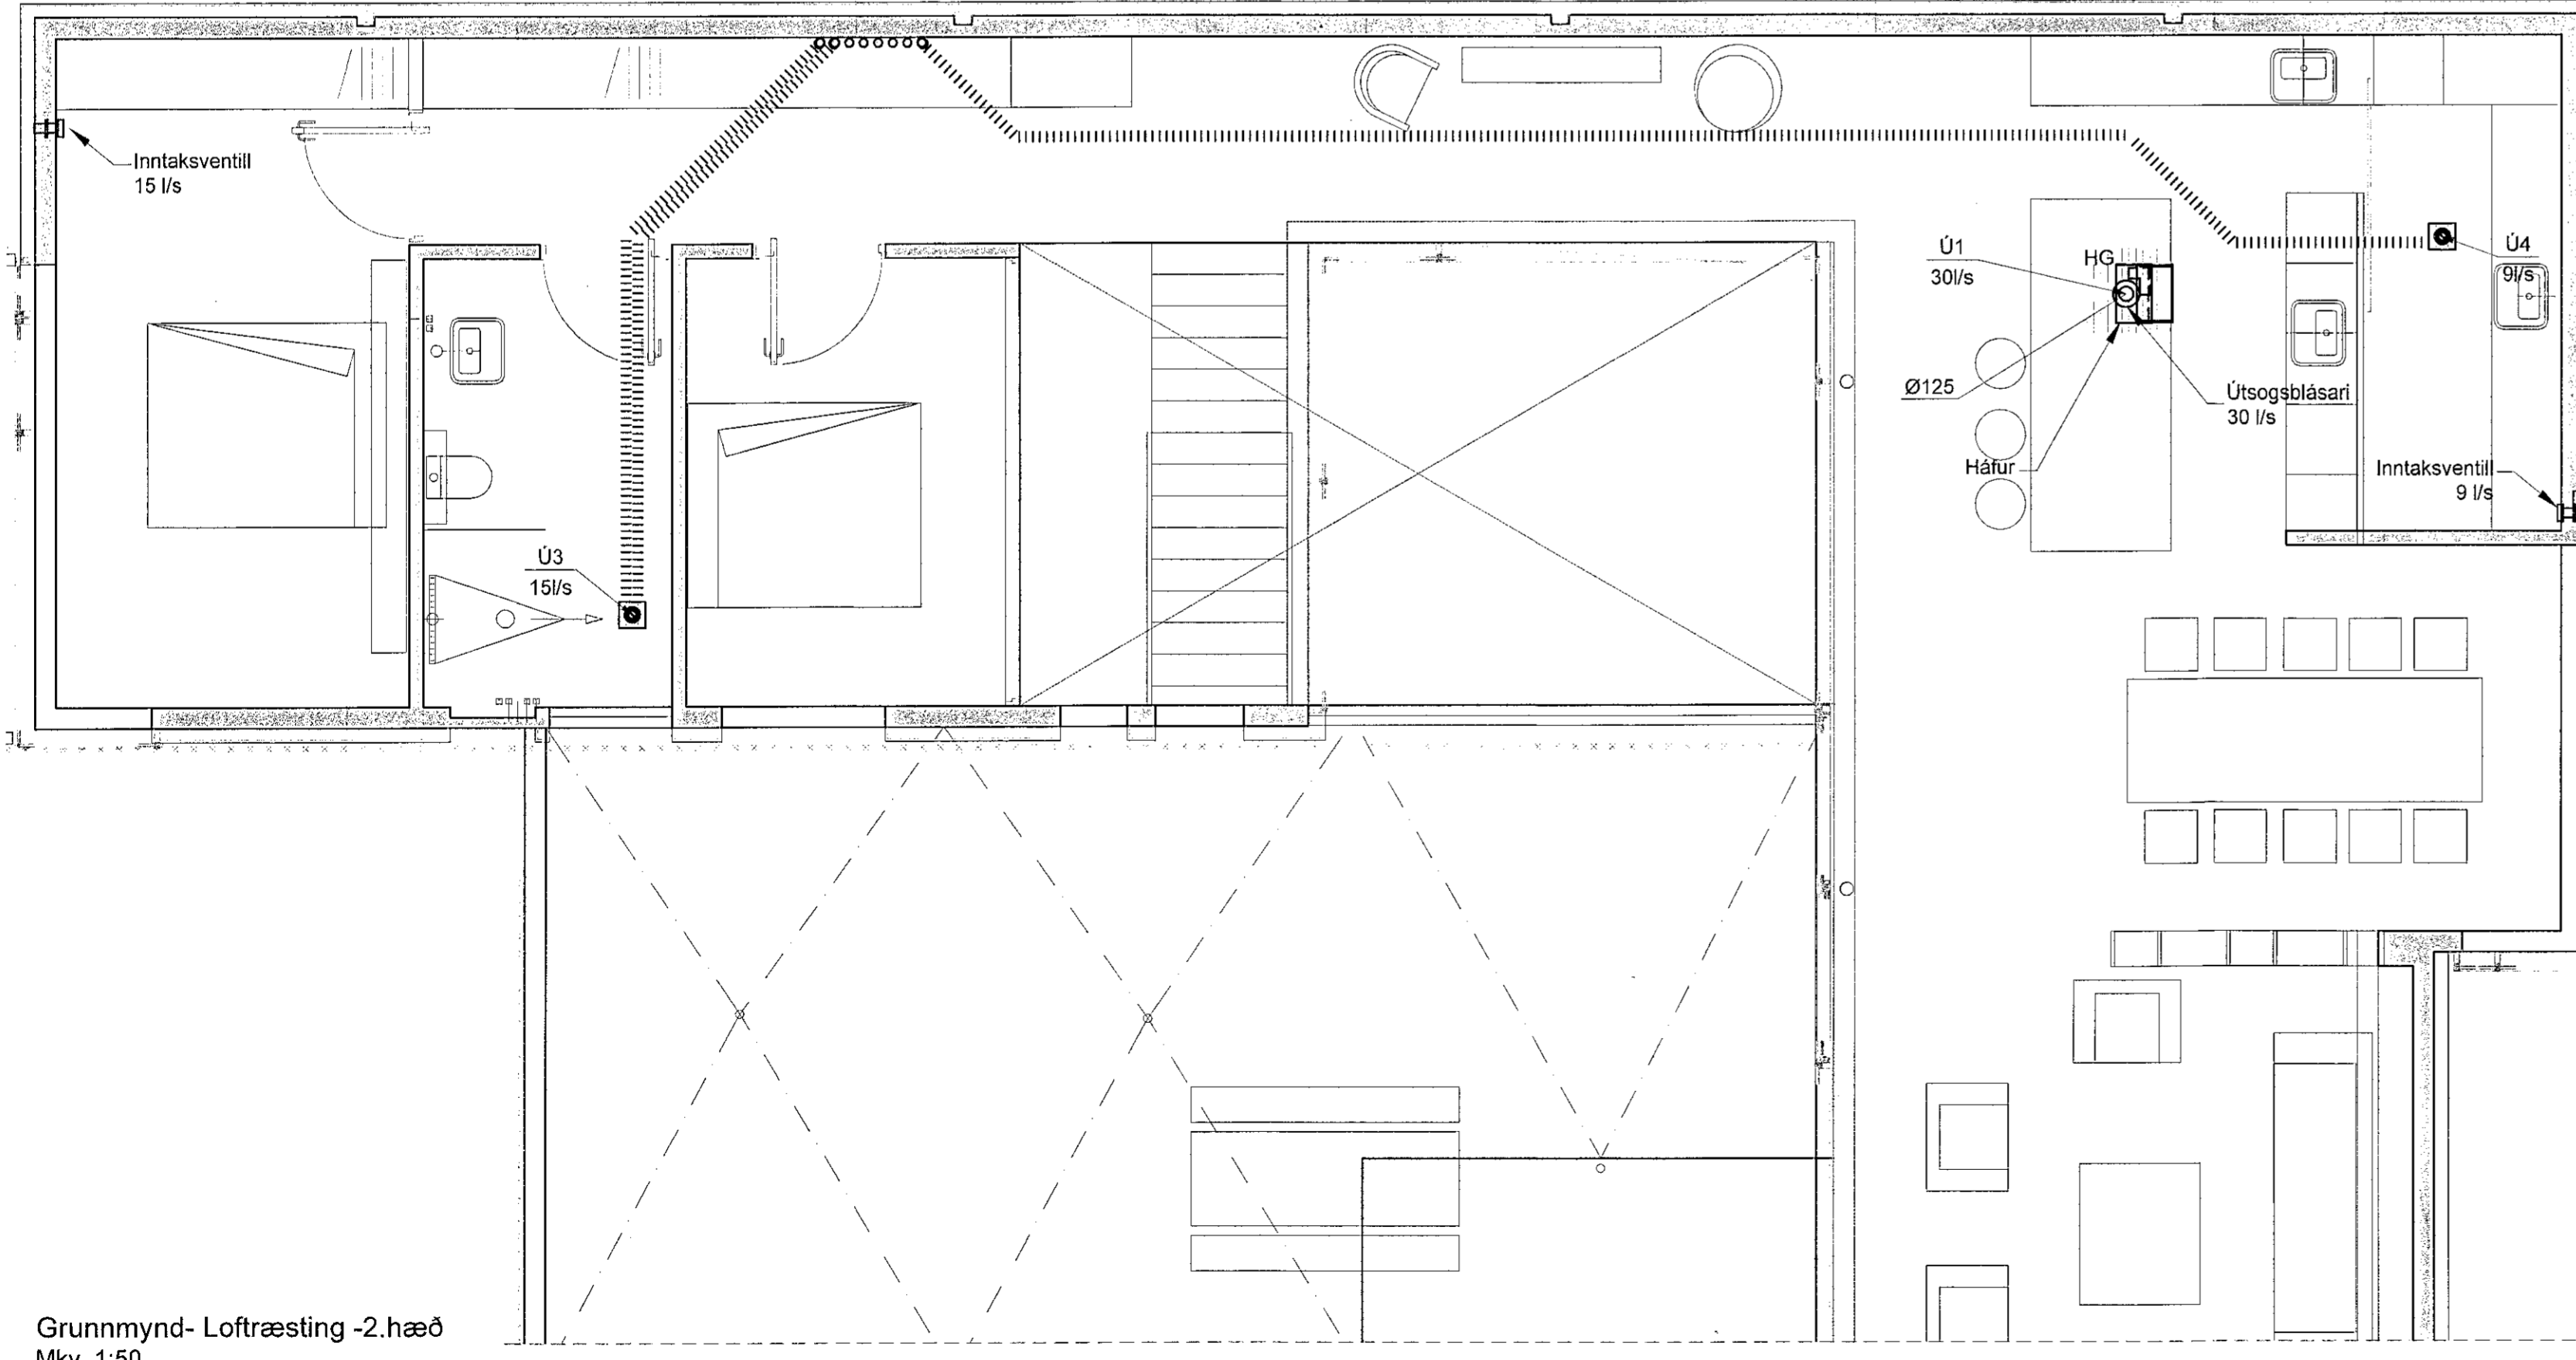

Grunnmynd - Loftræsting - 2.hæð
Mkv. 1:50

SKÝRINGAR, LOFTRÆSTING:




- Merkir loftstokk
- einangraðan að utan með 50mm mottum t.d. steinull
- útsogsstokk, sýnilegt snið
- útsogsstokk, hulið snið
- Loftbil undir hurð, hæð 2cm
- Útsog
- Innloft

Loftræsting er loft leitit í steyptum börkum. Loftræstikerfið er einfalt útsogskerfi með blásara og hjóðgildrum. Hjóðgildra, stillilokur, dreifibox og blásari er staðsett á þaki íbúðar. Innsteyptar loftræstislagnir eru plastbarkar úr PE plasti. Allar barkar eru með innannmál 64mm og utanmál 76mm.

Sivalir stokkar:

Pvermál	≤ 250	280-500	560-800	>800
Efnisþykkt	0,5	0,6	0,7	0,9

- Ú1 Frákastventill Lindab HF eða sambærilegt ø125 - afköst 30 l/s.
- Ú2 Útsogstöða í lofti KSOV með DBL hjóðdempun eða sambærilegt ø125 - afköst 20 l/s.
- Ú3 Útsogstöða í lofti KSOV með DBL hjóðdempun eða sambærilegt ø125 - afköst 15 l/s.
- Ú4 Útsogstöða í lofti KSOV með DBL hjóðdempun eða sambærilegt ø100 - afköst 9 l/s.
- Ú5 Frákastventill Lindab HF eða sambærilegt ø125 - afköst 89 l/s.
- HGB Hlióðdeyfibarki
- HG Hjóðgildra
- STL Stilliloka
- SU/SN Stokkur upp/niður

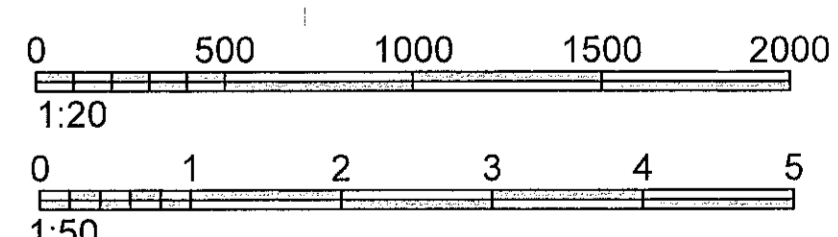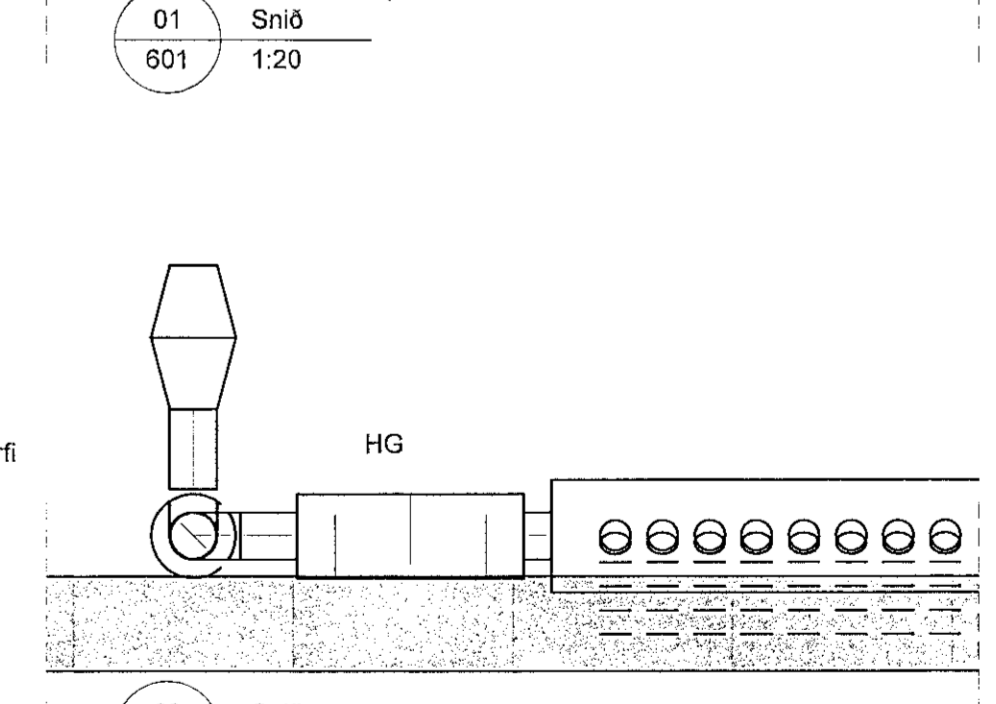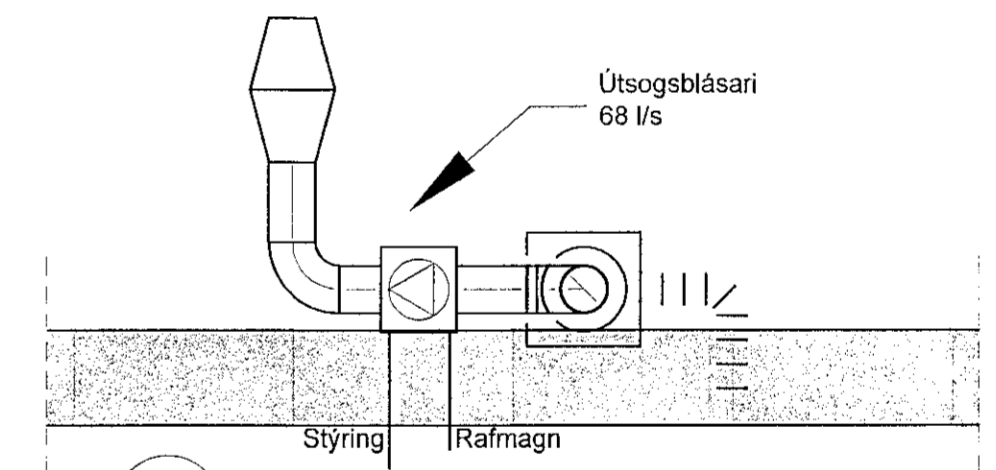

Fellsamúli 25 • 108 Reykjavík • Sími: 517 9050 • Netfang: verkhof@verkhof.is

Reykjavíkurvegur 39a Hafnarfjörður		Höfundur: Sveinir M. Sigurðsson 103601-1419 Björgvin O. Sigurðsson 110461-5279	Dags: 24.05.2022
Heiti teikningar: Loftræstilagningar Grunnmynd Rúmmynd, snið og skýringar	Samþykkt: Pállmar Kristmundsson 04655-589	Vorkennir: 21-83	Geymslunúmer: 601
Skýringar: 000-00-0000	Málkv.: 1:50/20	Útgáfa: 601	A

P:\Verk\2021\21-83 Reykjavíkurvegur\39a\03 Teikningar\1-hæð\01-Roftræstingur\29a.dwg