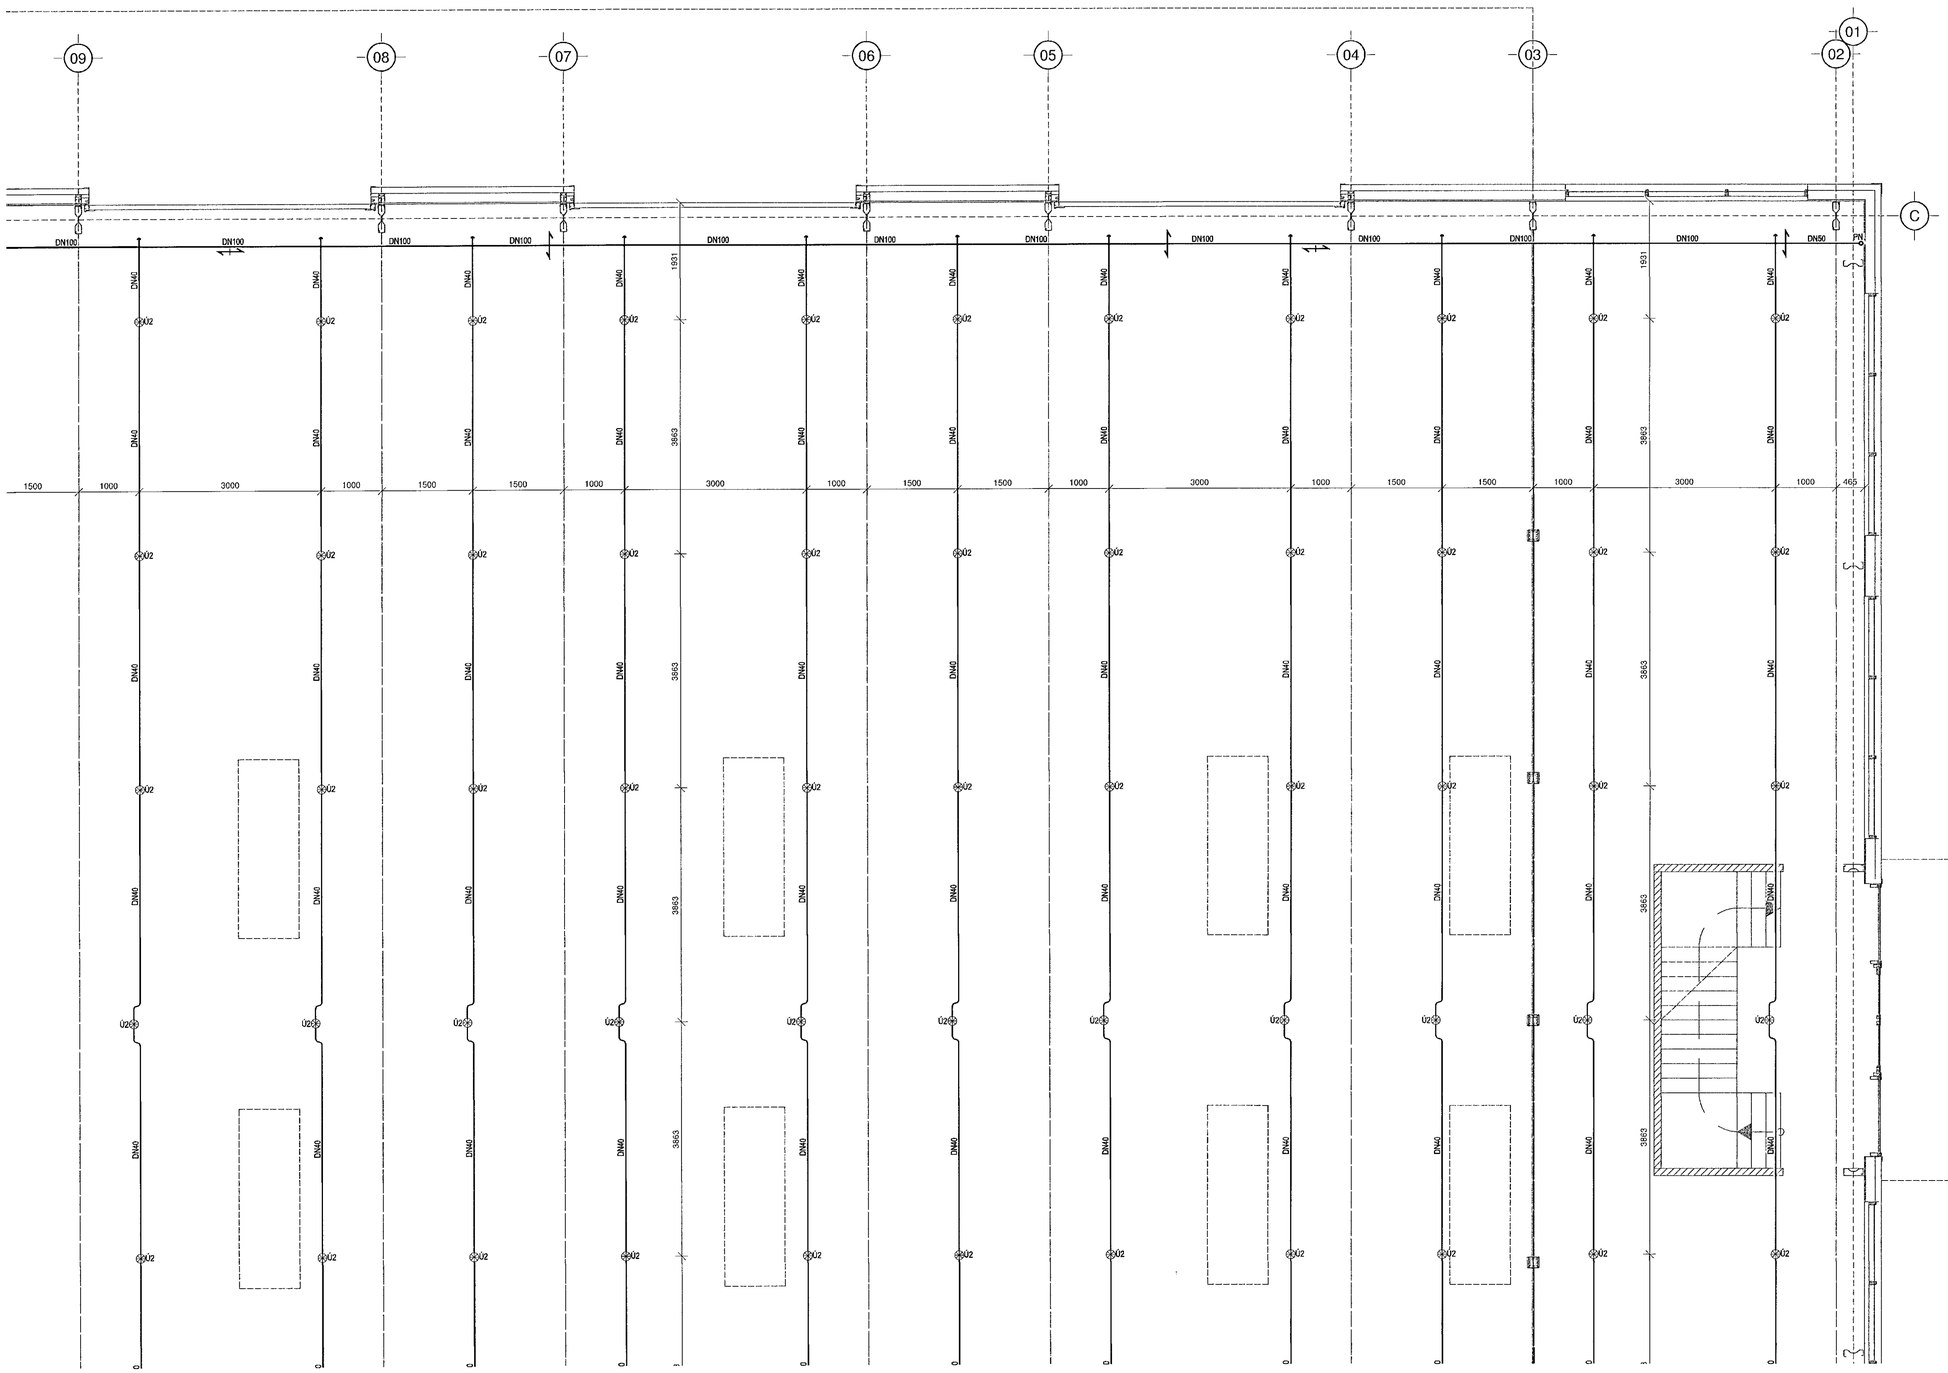

Sambykkt þann
07. JÚLÍ 2022
Byggingarfulltrúinn í Hafnarfirði
Sólrún Þórsdóttir

SKÝRINGAR

Almennar skýringar sjá teikningu Ú1 000

undirskrift aðalhönnuðar:
Kjartan Rafnsson, kt. 220850-2189

Útg.	Dags.	Skýring	Hannað/Yfirfarið

VSB_
VERKFRÆÐISTOFA
Bæjarhrauni 20 / 220 Hafnarfjörður
Kennitala 710796-2899
Sími 585 8600
vsb@vsb.is / www.vsb.is

Dagsetning aðaluppdráttar	15.02.2020
Áritun hönnunarstjóra	Kjartan Rafnsson Kt: 220850-2189 - kjartan@eurostal.is
Áritun sérhönnuðar	Þorgeir J Kjartansson Kt: 130271 5169 • thorgeir@vsb.is
Verkheiti	STÁLHELLA 2 221 HAFNARFIRÐI
Verkhluti	Vatnsúðalagnir Grunnmynd þaks Grunnmynd 2

Hannað	Teiknað	Yfirfarið	Kvarði		Síða
BS	BS	JGR	1:50	/ A1	-
Dags.		Verkefni	Teikning		Útgáfa
25.04.2022		19145	Ú1 022		-

V:\2019\19145 Álhella 2\1-Teikningar\Tz-Project_Navigator\19145-Álhella 2\Sheets\Lan\19145-U1 021-U1 024.dwg