


Kerfismynd - kerfi: 1

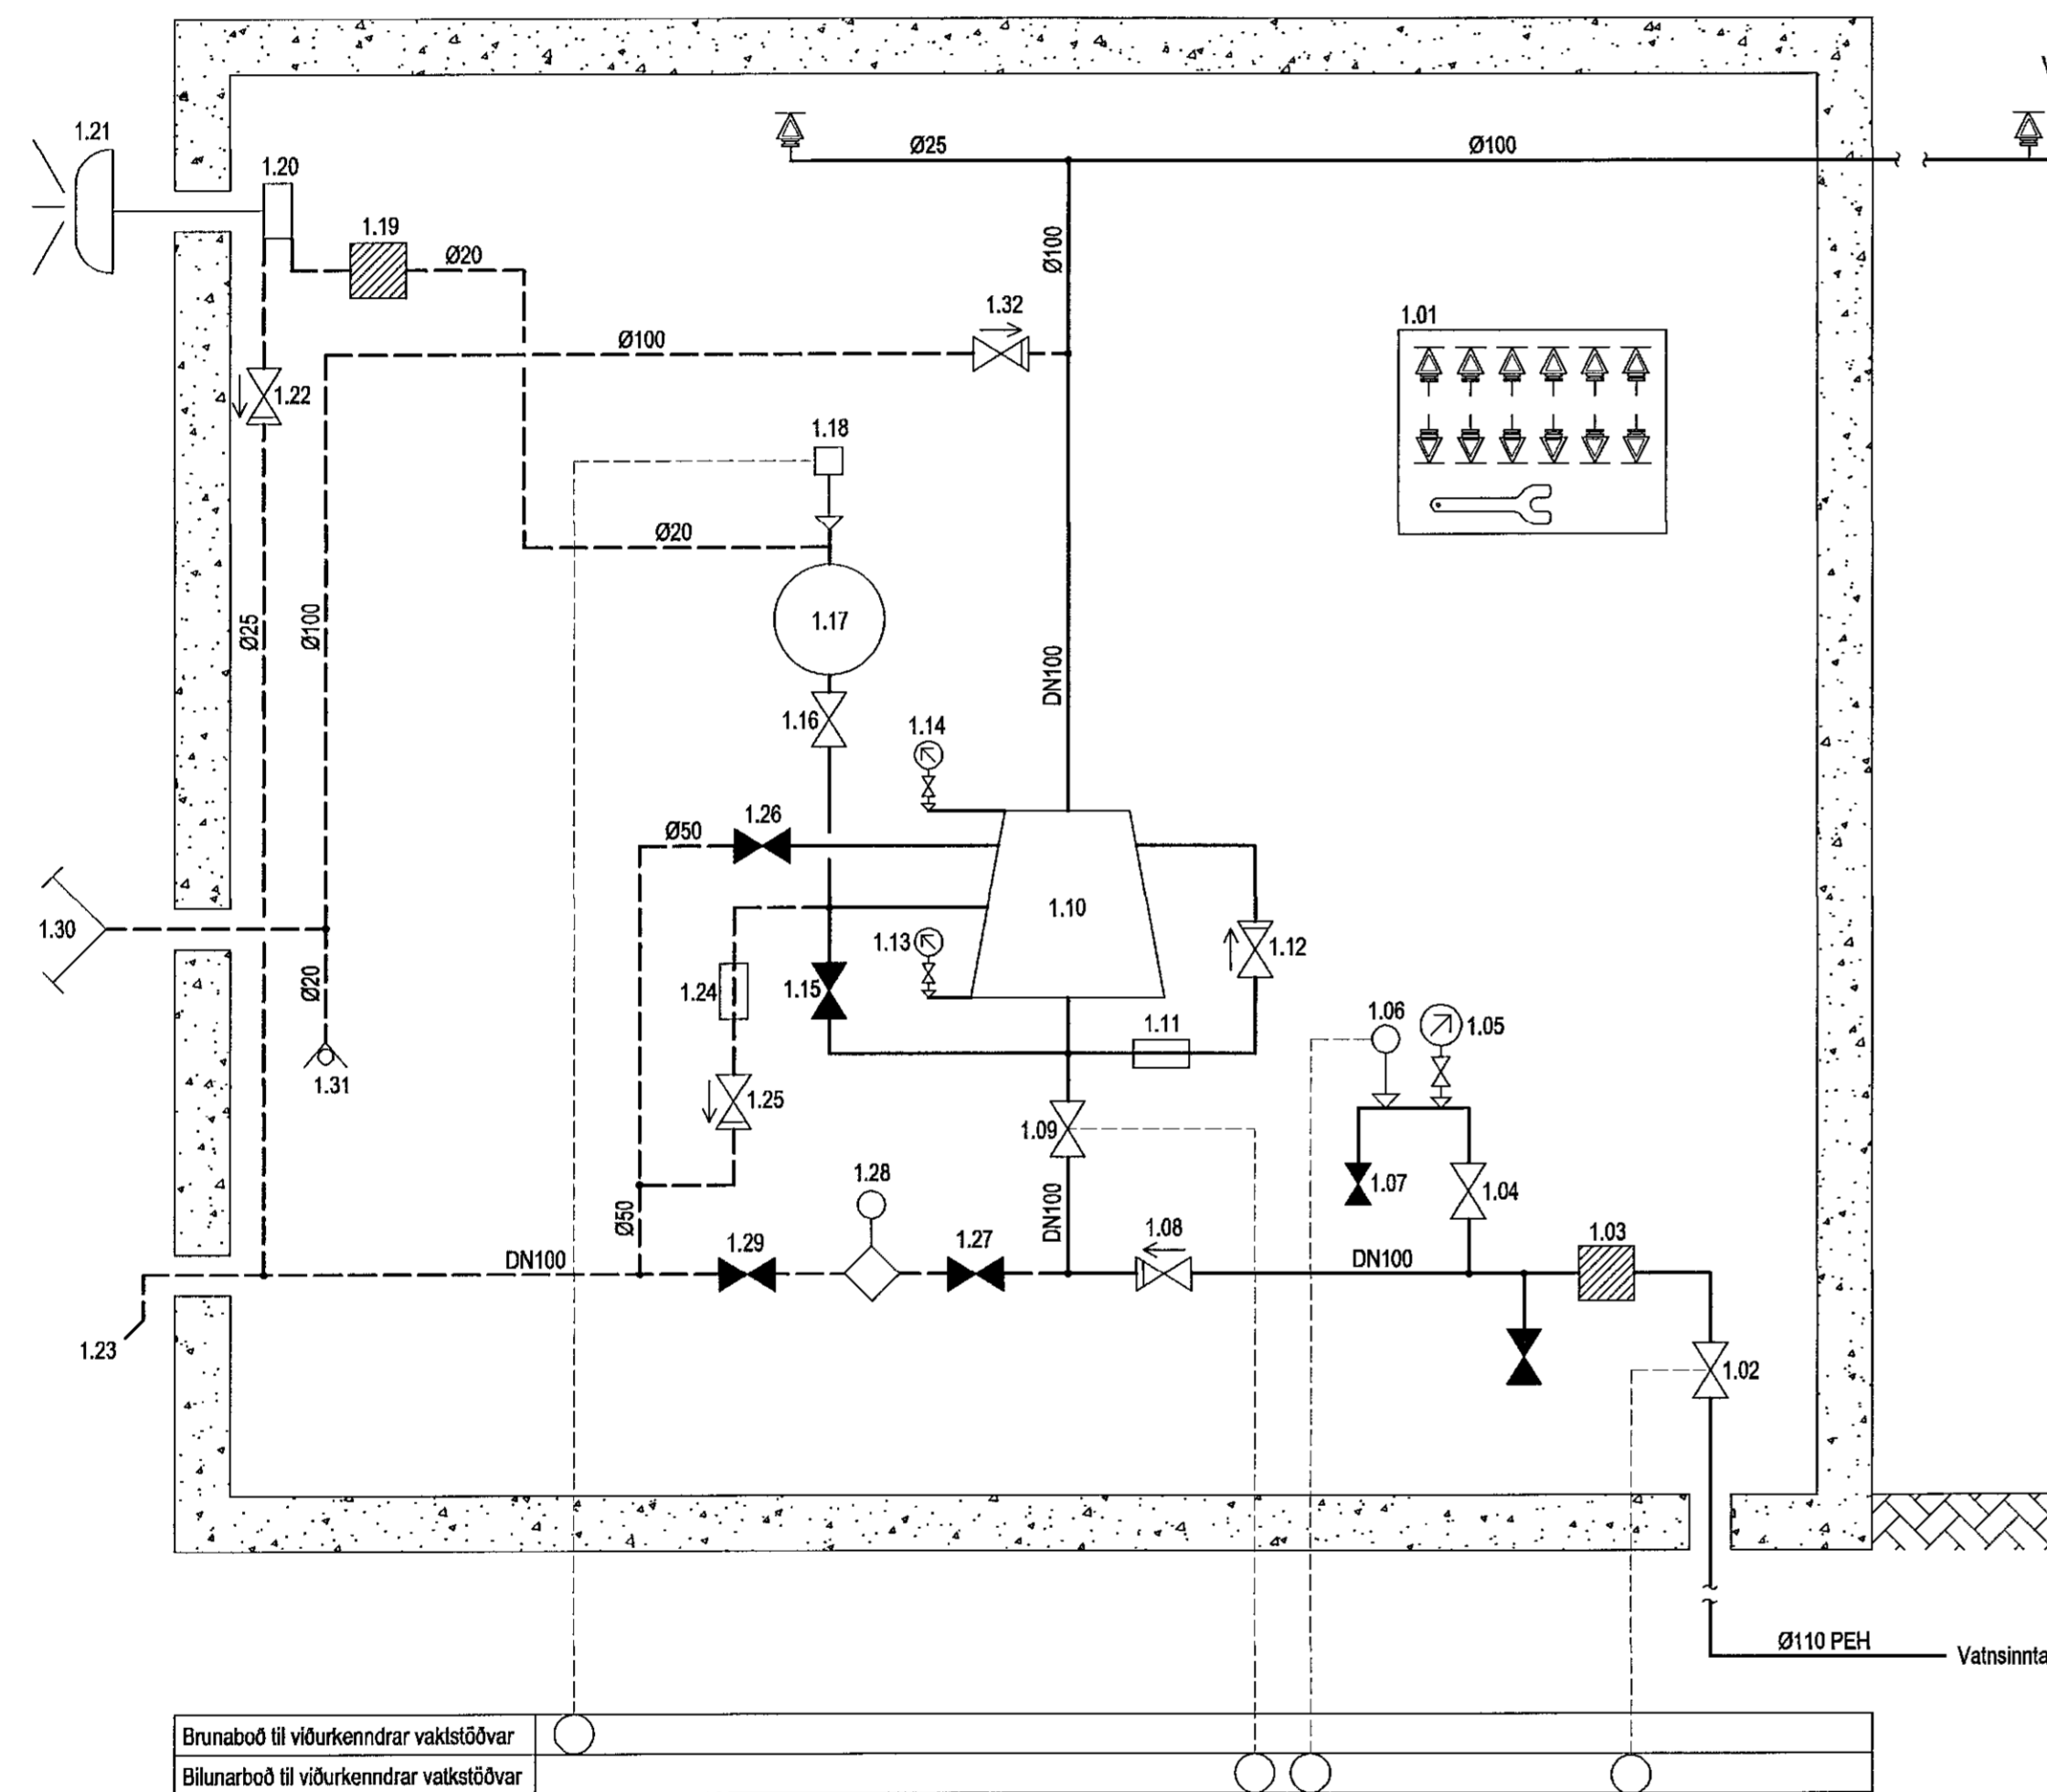

Tækjalisti

- 1.01 Skápur fyrir varaúðastúta og verkfæri.
- 1.02 Vaktadur stjómloki á heimsæð, sendir boð ef ekki fullopin (N.O.)
- 1.03 Sla í heimsæð, möskvastærð = 5 mm.
- 1.04 Stopploki DN20.
- 1.05 Þrýstímælir (A), sýnir þrýsting á vatnveitu.
- 1.06 Þrýstímælir í heimsæð, sendir bilanaboð ef þrýstingur í veitu fellur niður fyrir innstillt gildi, stillist á 2,0 bar.
- 1.07 Stopploki DN20.
- 1.08 Einstefnuloki DN100.
- 1.09 Vaktadur stjómloki DN100 við varðloka, sendir boð ef ekki fullopin (N.O.)
- 1.10 Varðloki fyrir blautt kerfi.
- 1.11 3-4 mm tregða (þrænging úr ryðfríu efni) í framriðlaupi við varðloka.
- 1.12 Einstefnuloki DN20.
- 1.13 Þrýstímælir (B), sýnir þrýsting fyrir framan varðloka.
- 1.14 Þrýstímælir (C), sýnir þrýsting inná kerfinu.
- 1.15 Stopploki DN15, prófunarloki fyrir viðvörðunarbúnað (N.L.)
- 1.16 Stopploki DN15, lokar fyrir vatn að viðvörðunarbúnaði (N.O.)
- 1.17 Jöfnunarkútur.
- 1.18 Þrýstímælir, sendir boð ef vatn streymir um varðlokann.
- 1.19 Vatnssla.
- 1.20 Vatnmótor fyrir vatnsþjöllu.
- 1.21 Vatnsdrifinn viðvörðunarbúnað, staðsett a.m.k. 2,0m yfir jörðu en max 6,0m yfir varðloka.
- 1.22 Einstefnuloki DN20.
- 1.23 Affall úr úr húsi.
- 1.24 3-4 mm tregða (þrænging úr ryðfríu efni) í affallsígn frá jöfnunarkútu.
- 1.25 Einstefnuloki DN20.
- 1.26 DN50mm prófunar- og tæmingarloki við varðloka, notaður til ástandsskoðunar á vatnsveitu og til tæmingar á kerfinu.
- 1.27 Stopploki DN100
- 1.28 Rænnismælir sam fluttur a.m.k. 150% af vatnsþörf kerfisins.
- 1.29 Stopploki DN100
- 1.30 2x65mm tenging fyrir innfallingu slökkvildis
- 1.31 Sjáðvirk tæming (ball drip), stendur venjulega opin en lokast þegar þrýstingur er á kerfinu.
- 1.32 Einstefnuloki DN100.
- 1.33 Prófunarloki á fjarstu grein úðakerfis (sjá nákvæma staðsetningu á grunnmyndum).

Tákn

- Slýrimerki
- Pipa fyrir vatn úr svörtu stáli
- Pipa fyrir vatn úr galvanisöðu stáli
- Lok, venjulega lokaður (N.L.)
- Lok, venjulega opin (N.O.)
- Vaktadur stjómloki
- Einstefnuloki
- 2-4 mm þrænging
- Þrýstímælir
- Þrýstímælir með loka og úttaki fyrir sammanburðarmáli
- Úðastútur

undirskrift aðalhönnuðar:
A. Rafnsson
Kjartan Rafnsson, kt. 220850-2189

Útg. Dags. Skýring HannabYfirfaró

VSB
VERKFRÆÐISTOFA
Bjarthrauni 20 / 220 Hafnarfjörður
Kennitala 710796-2899
Sími 695 8000
vsb@vsb.is / www.vsb.is

Dagsetning aðaluppdráttar 15.02.2020			
Árnum hönnunarsjóra Kjartan Rafnsson Kt: 220850-2189 • kjartan@eurostal.is			
Árnum hönnuðum Þorgör J Kjartansson Kt: 100271 5169 • thorgor@vsb.is			
Verkhella STÁLHELLA 2 221 HAFNARFIRÐI			
Verkhúsi Vantsúðalagnir Kerfismynd Tækjalisti			
Hannabó	Teiknað	Yfirfaró	Kvarði
BS	BS	JGR	-
		/ A1	
Dags.		Verkefni	Teikning
25.04.2022		19145	Ú1 801
		Síða	
		Útgáfa	
		-	