



Snið A

1 = 100 mm

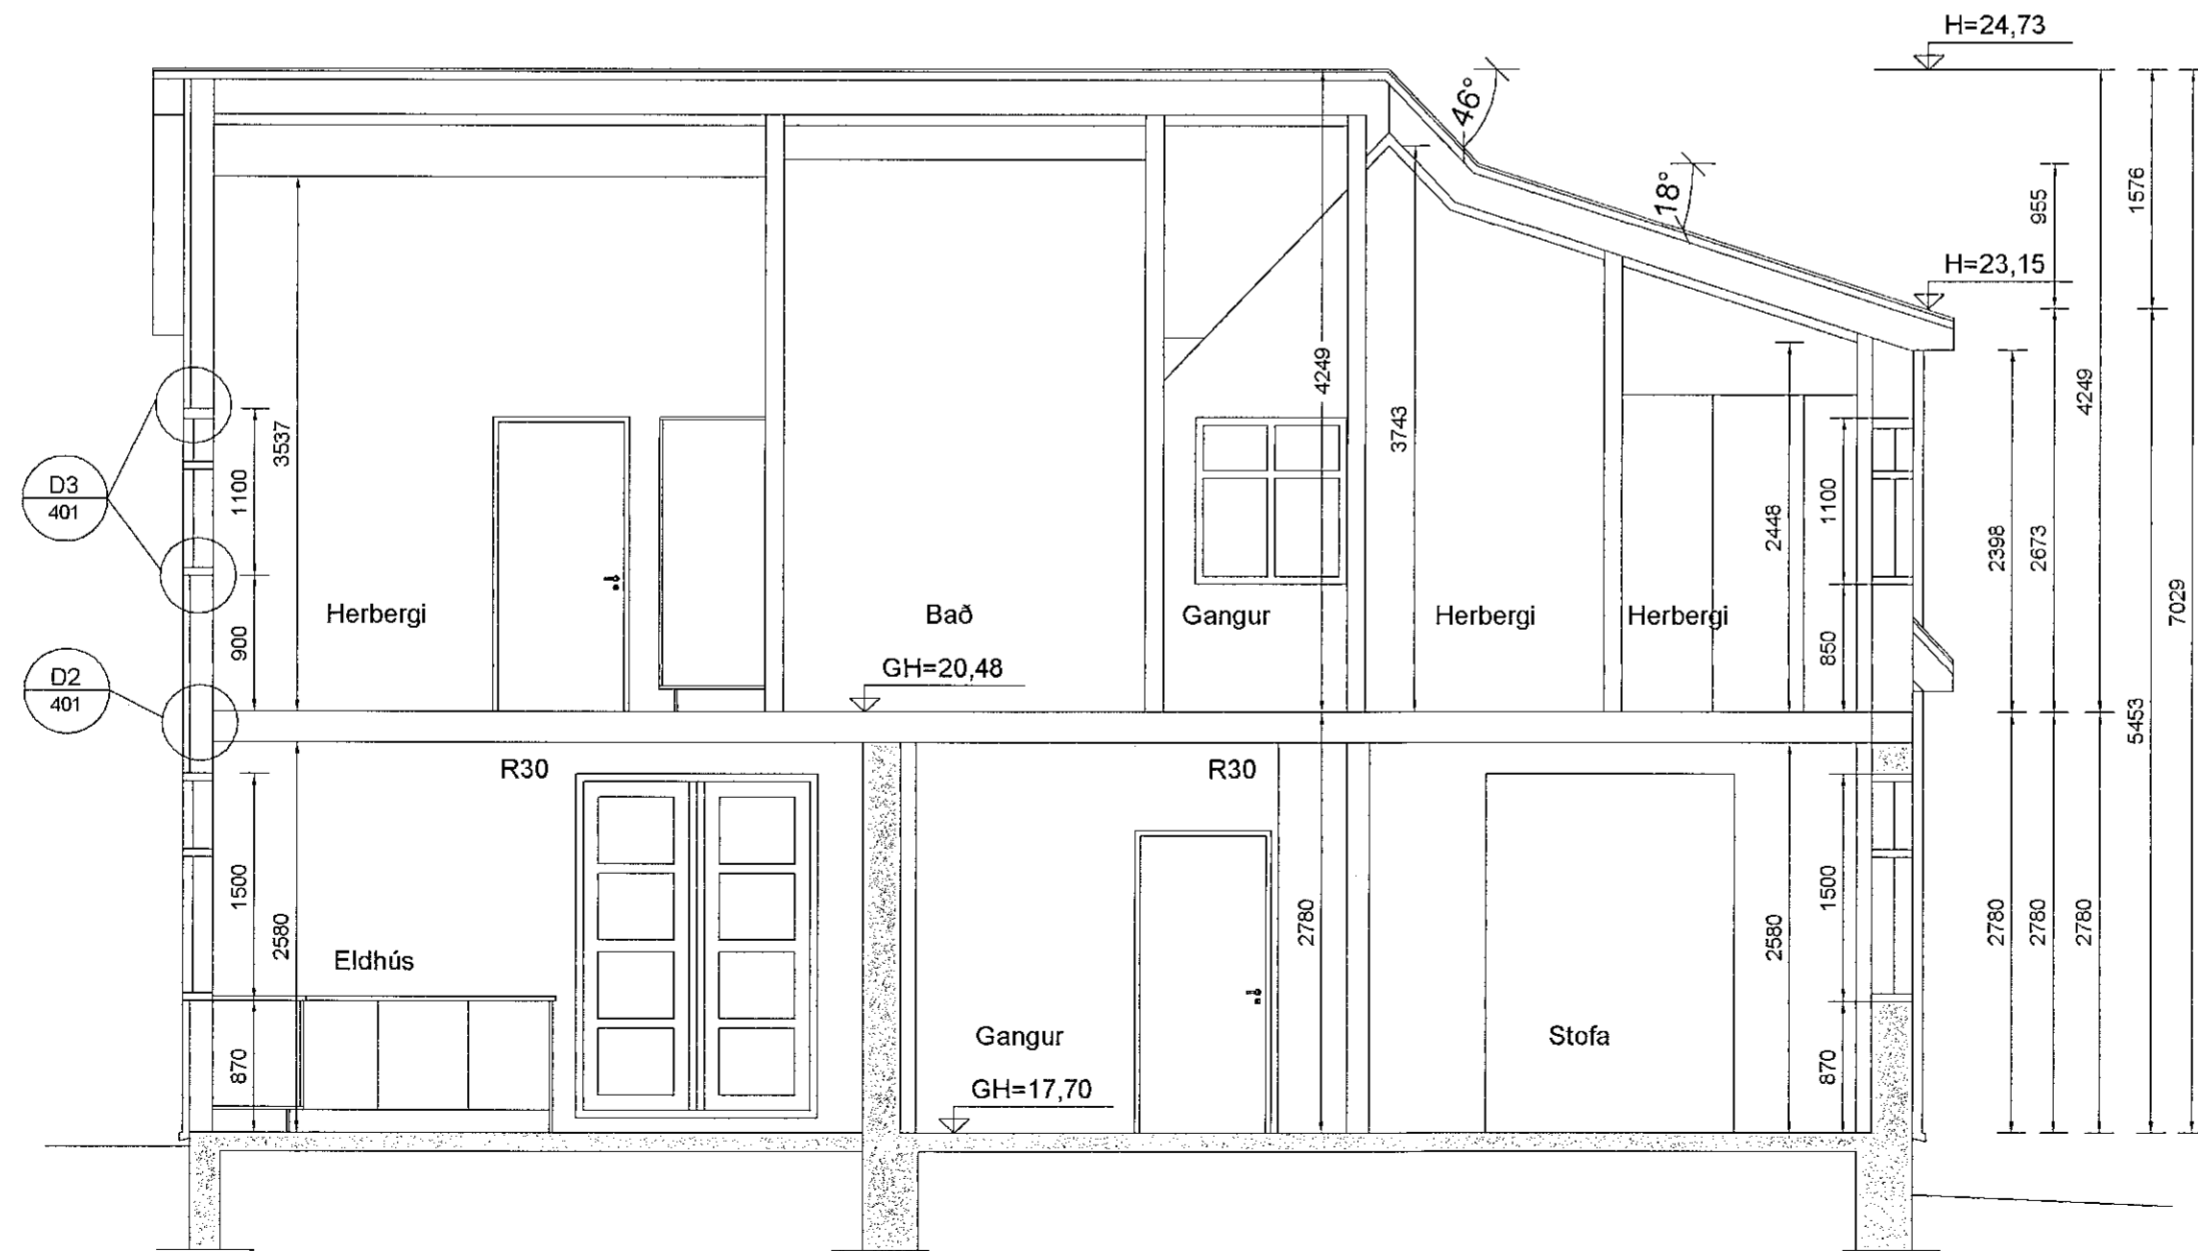

Snið B

1 = 100 mm

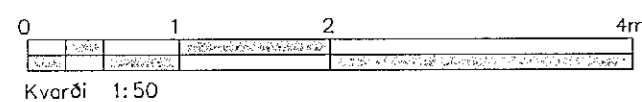

A	Verkteikning	PP	20.07.2022
Útg.	Breyting	Hönnuður	Dags.

Verkteikning

Strendingur ehf.
verkfræðipjónusta
Dalshraun 1
220 Hafnarfjörður
Sími: 575-5640
www.strendingur.is
strendingur@strendingur.is

Séruppráttur

Hönnuður: Páll Póulsen, kt.: 200367-4729

Hönnunarfstjóri: Páll Póulsen, kt.: 200367-4729

Suðurgata 55
Hafnarfjörður
Sniðmyndir A og B

Teiknað / Hannað:	Dags:		
PP/PP	20. júlí 2022		
Kvarði:	Breyting:	Nr. teikningar:	Stærð:
1:50	A	A-203	A2