



Snið C

1 = 100 mm

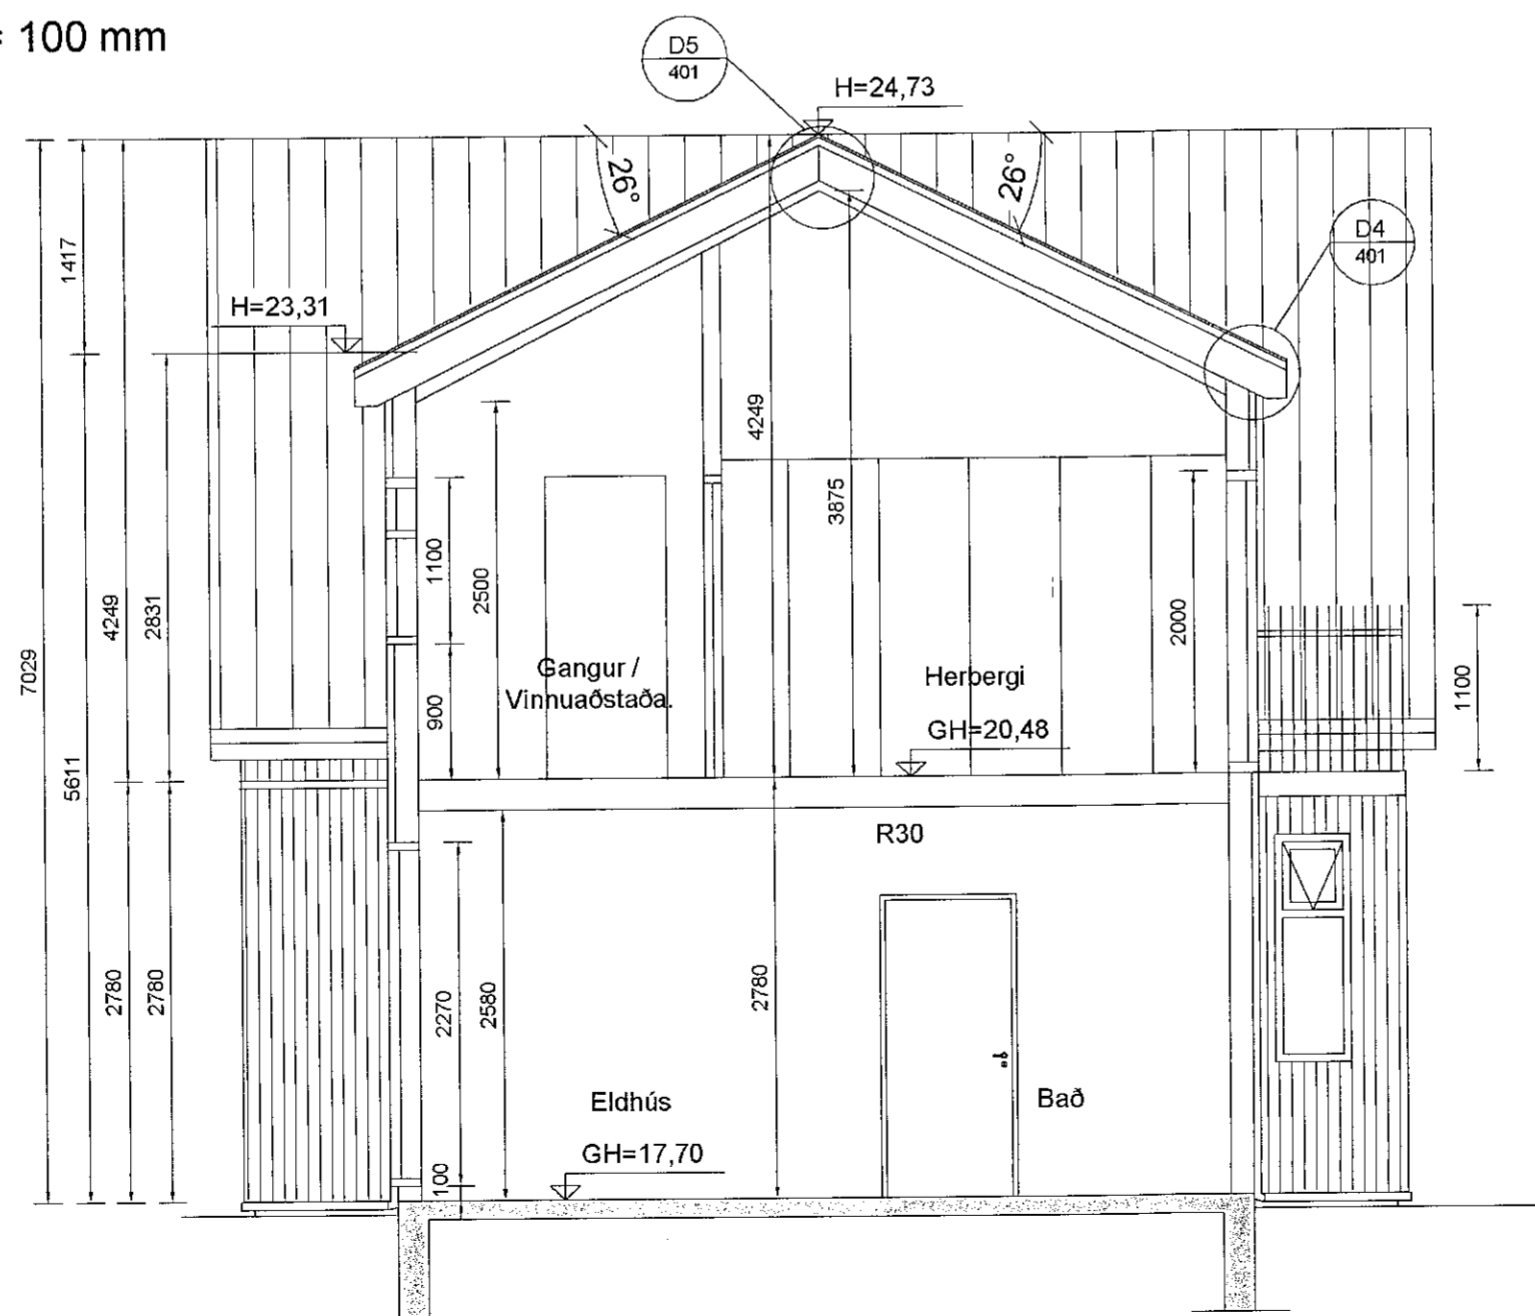

Snið D

1 = 100 mm

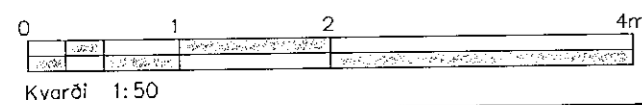

Kvarði: 1:50

A	Verkteikning	PP	20.07.2022
Útg.	Breyting	Hönnuður	Dags.

Verkteikning

Dalshraun 1
220 Hafnarfjörður
Sími: 575-9640
www.strendingur.is
strendingur@strendingur.is

Séruppdráttur

Hönnuður: Páll Pólsen, kt.: 200367-4729

Hönnunarstjóri: Páll Pólsen, kt.: 200367-4729

Suðurgata 55
Hafnarfjörður
Sniðmyndir C og D

Teiknað / Hannað:	Dags:		
PP/PP	20. júlí 2022		
Kvarði:	Breyting:	Nr. teikningar:	Stærð:
1:50	A	A-204	A2