


D5
1 = 5 mm

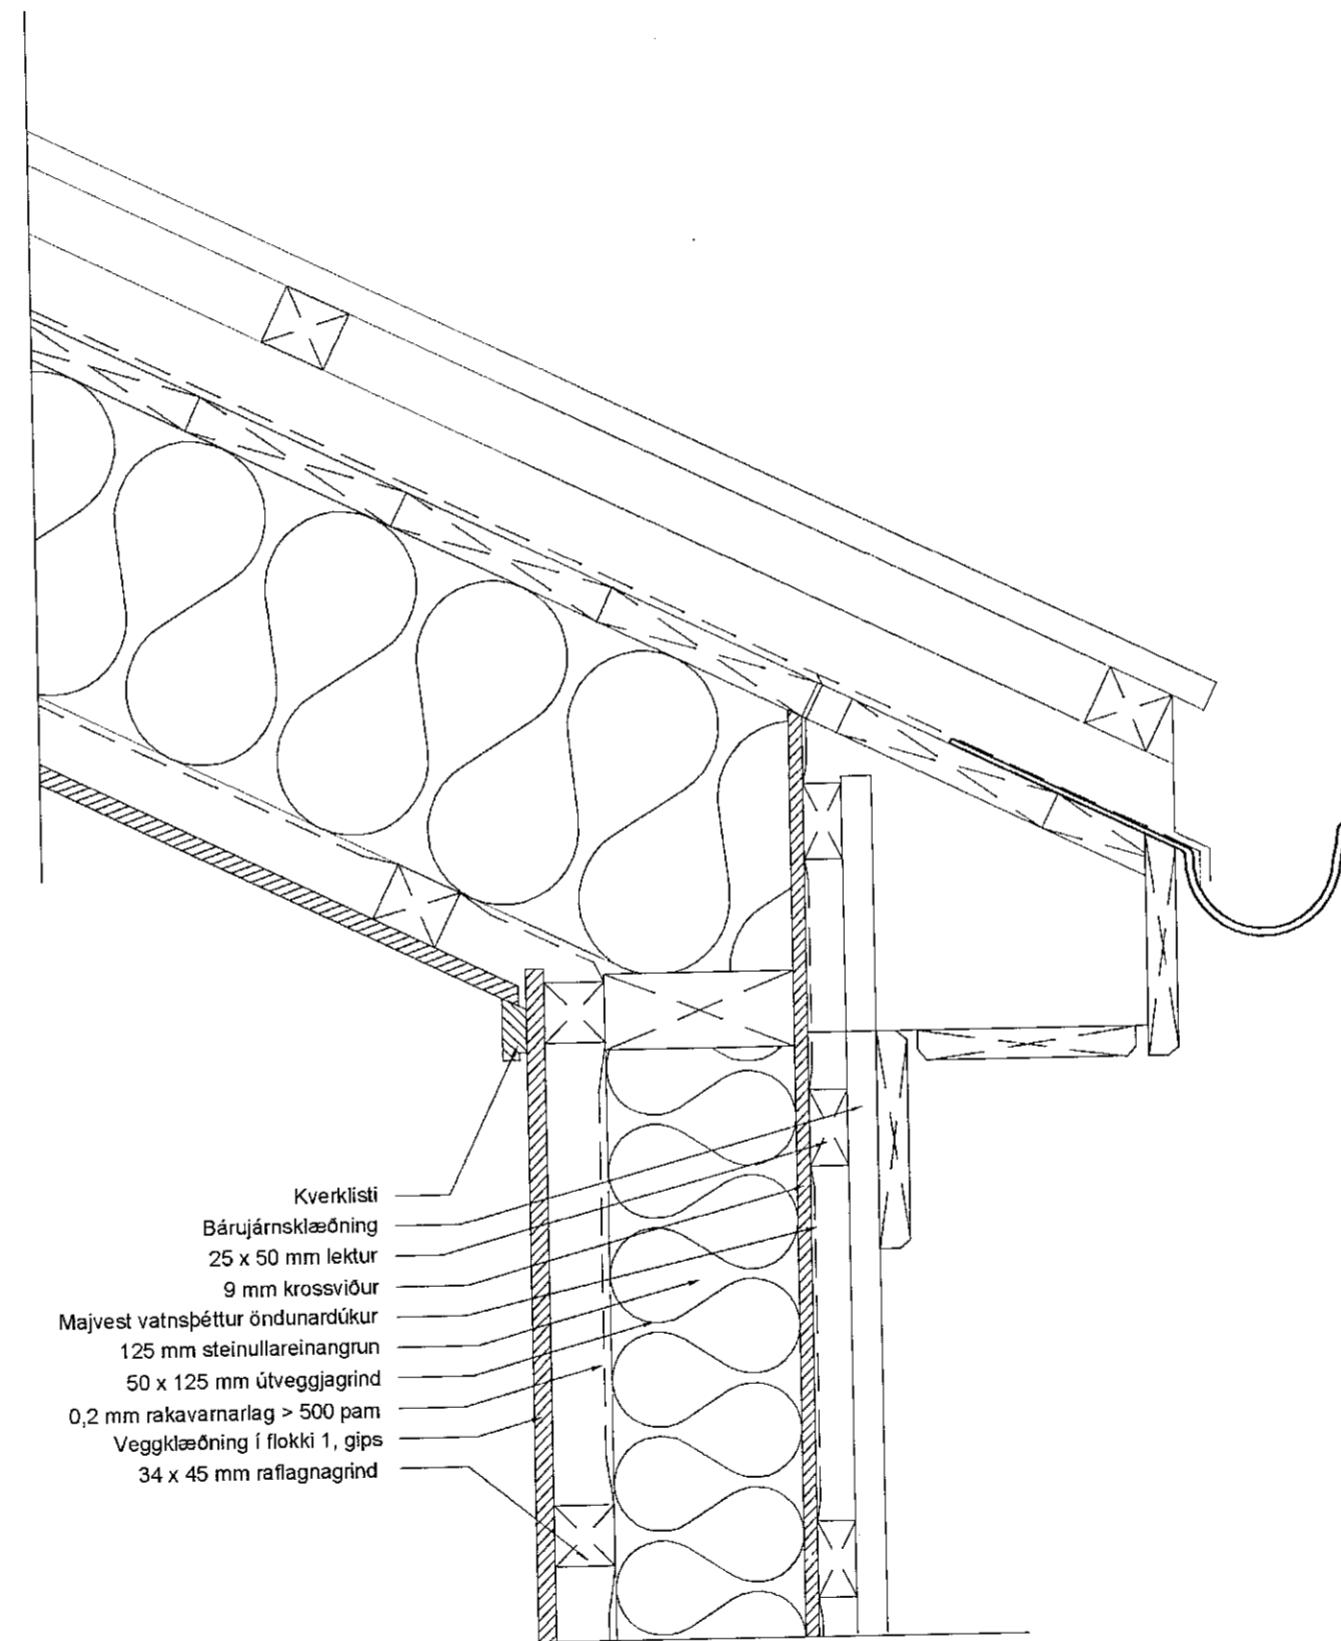

D4
1 = 5 mm

A	Verkeikning	PP	20.07.2022
Útg.	Breyting	Hönnuður	Dags.

Verkeikning

Strendingur ehf.
verkeiðipjónusta
Dalshraun 1
220 Hafnarfjörður
Sími: 575-5640
www.strendingur.is
strendingur@strendingur.is

Séruppdráttur

Hönnuður: Páll Póulsen, kt.: 200367-4729

Hönnunarstjóri: Páll Póulsen, kt.: 200367-4729

Suðurgata 55
Hafnarfjörður
Deili

Teiknaó / Hannaó:	Dags:	
PP/PP	20. júlí 2022	
Kvarði:	Nr. teikningar:	Stærð:
1:5	A	A-402 A2