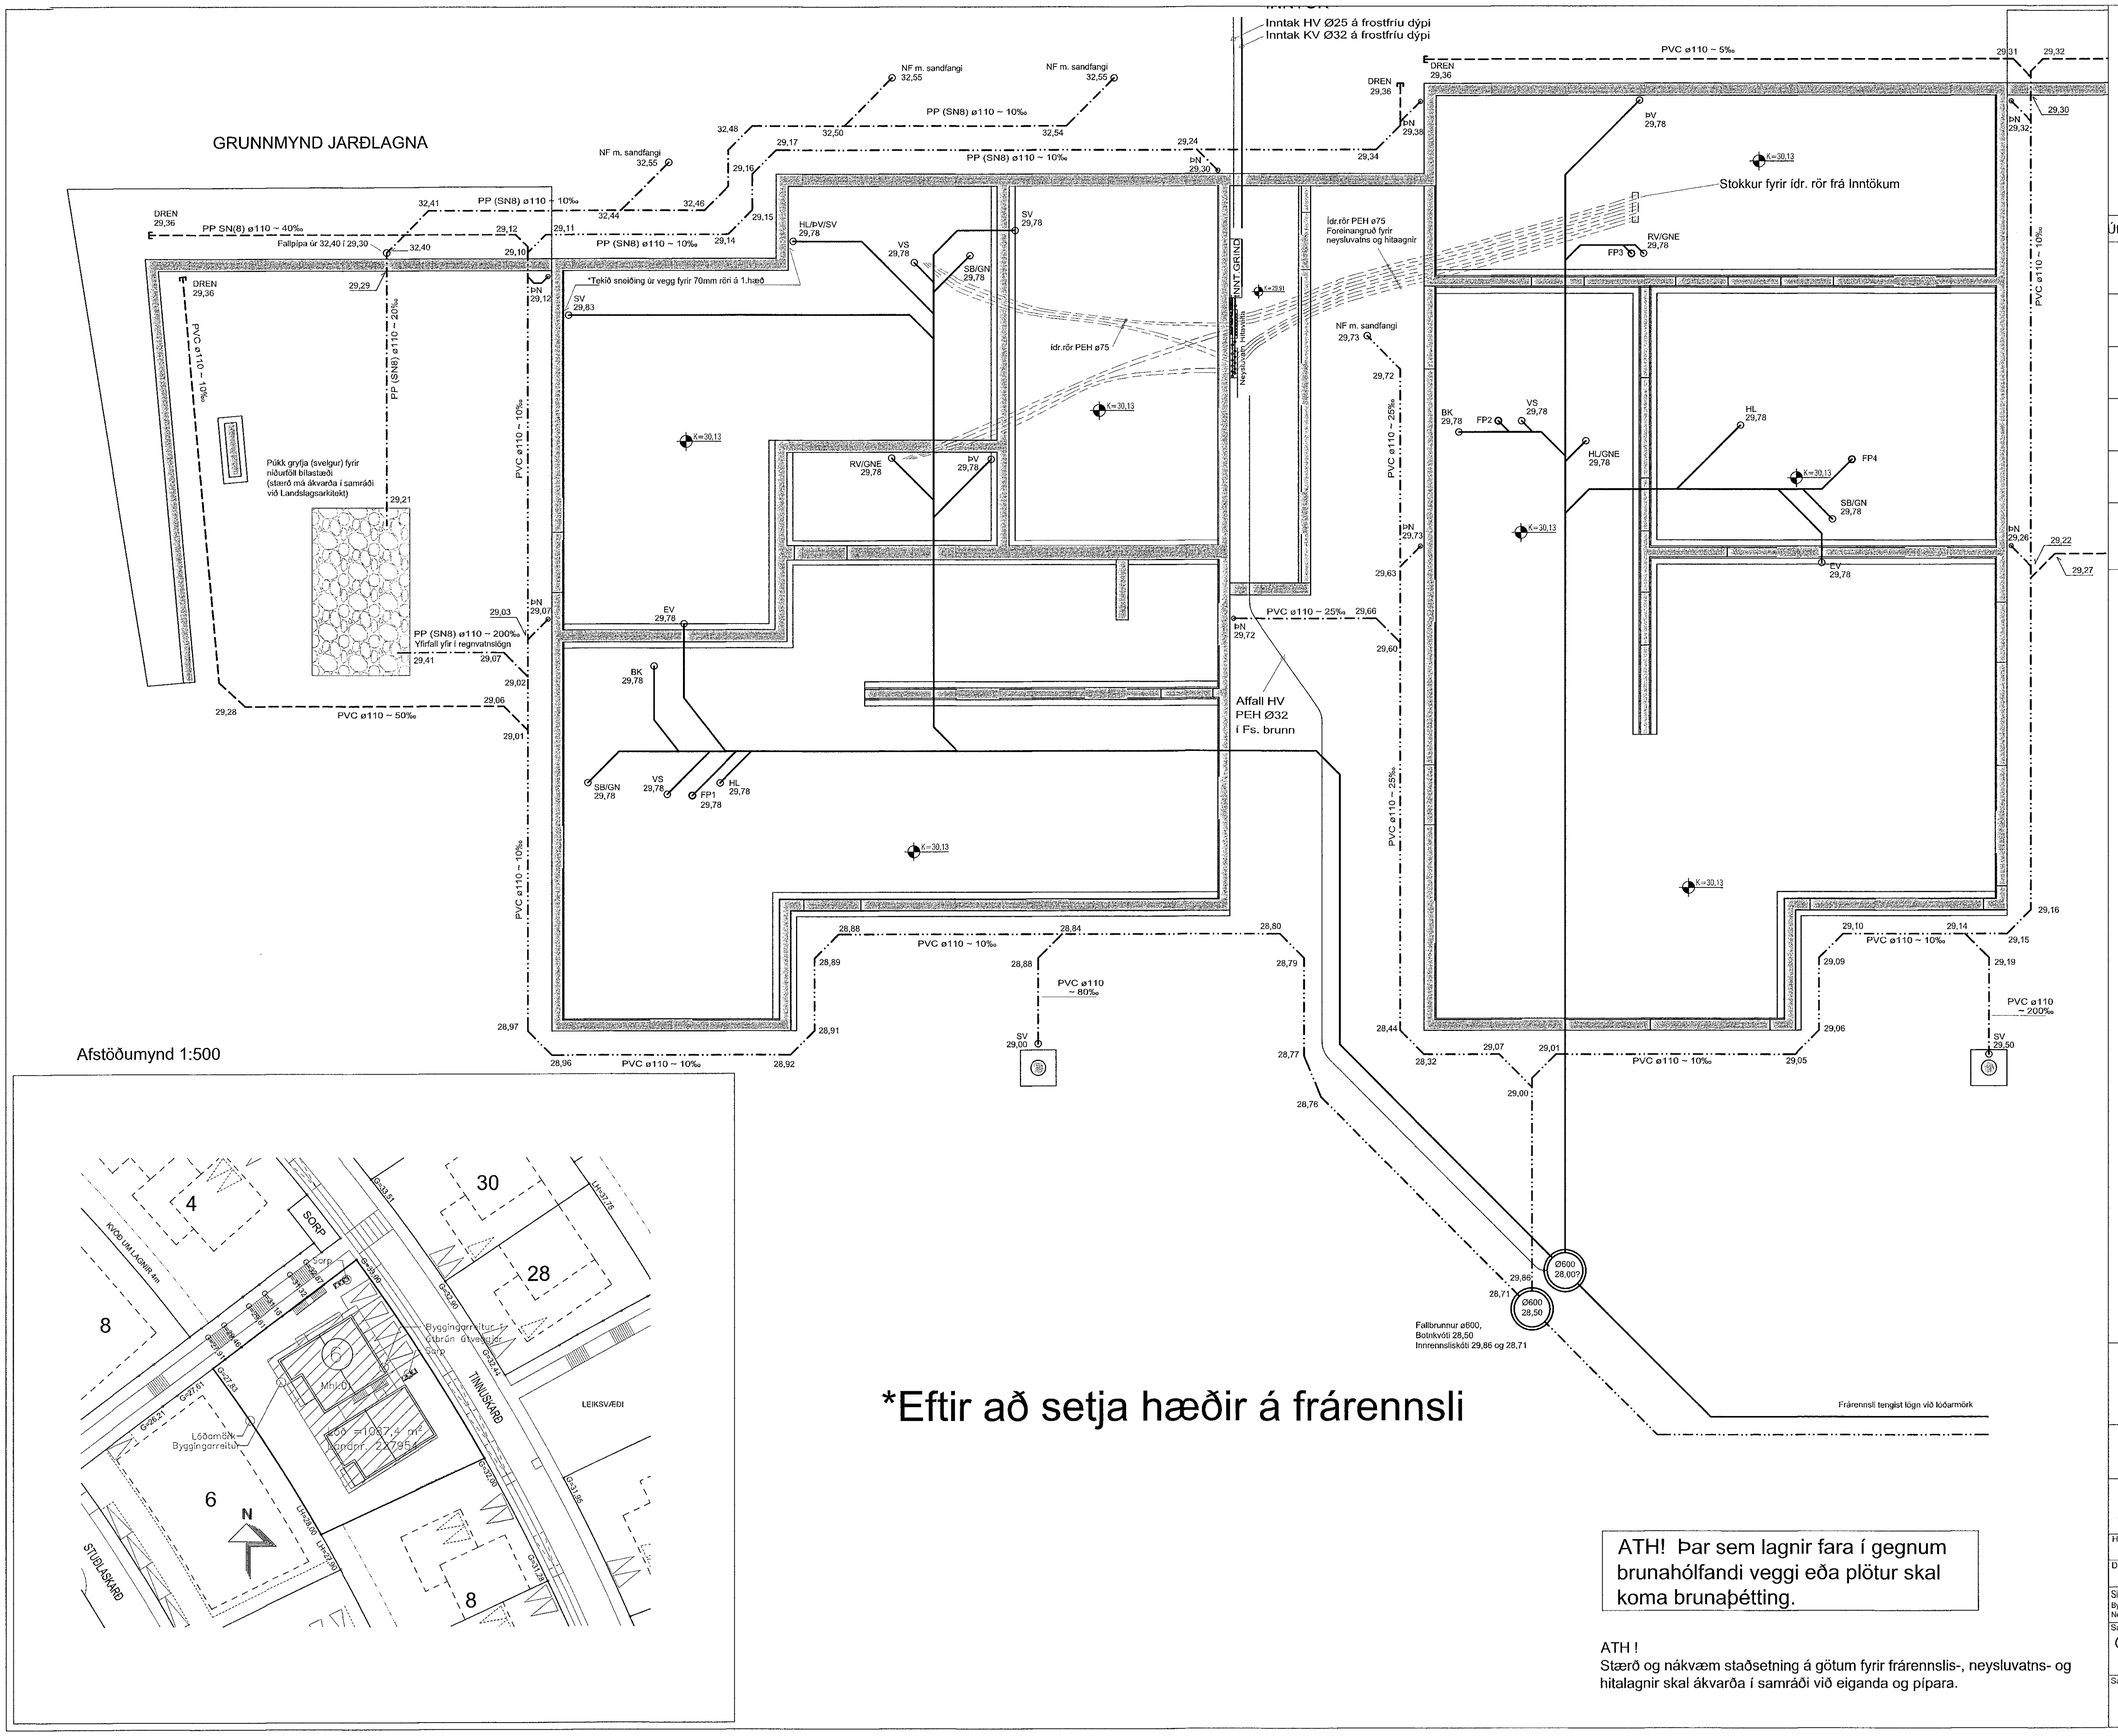

Sampykkt bann
12. JÚLÍ 2022
Byggingarnefnd Hafnarfirði

Útgáfa	Lýsing	Dags.
-		
-		
-		
-		

ATH! Þar sem lagnir fara í gegnum sökkulveggi skulu vera 300x300 göt í kóta 100mm neðar en rennsliskóti

VEKTOR
- hönnun og ráðgjöf -
Síðumúla 3, 108 Rvk, s: 554-6650 / 897-5363

Tinnuskarð 6, Hafnarfirði

Grunnlagnir
Grunnmynd og Afstöðumynd

Hannað	Teiknað	Teikn. nr.
EÞK/DFJ	DFJ	L-02
Dagsetning 30.06.2022	Mkv. 1:50/500	

Sigurður Hafsteinsson kt. 030859-7749
Byggingatæknifræðingur
Netfang: sigurdur@vektor.is

Samþykkt hönnuðar:

Samþykkt aðalhönnuðar / samræmingarhönnuðar:
Kt. 090982-3549

Blaðst. A1