MÓTTEKIÐ
11. JÚLÍ 2022
Byggingarfulltrúinn í Hafnarfirði

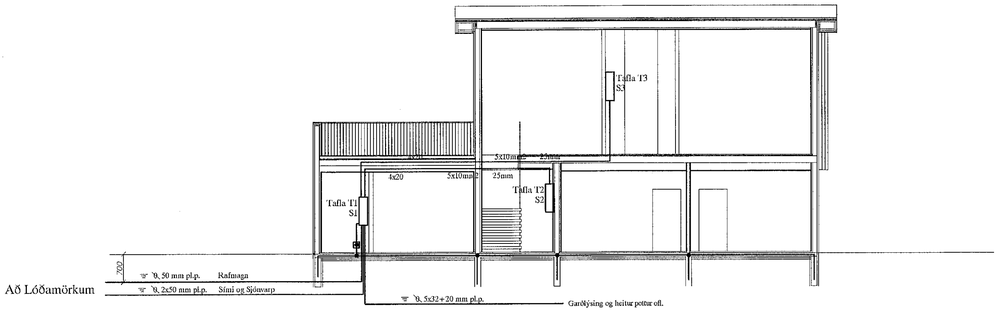


SNIÐ Í INNTAK M 1:100

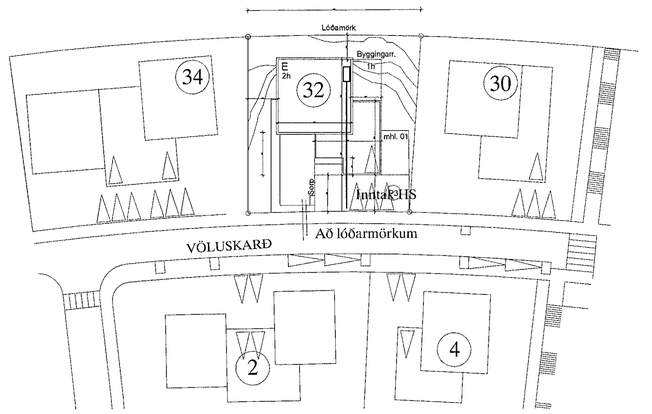


AFSTÖÐUMUMND M, 1:500

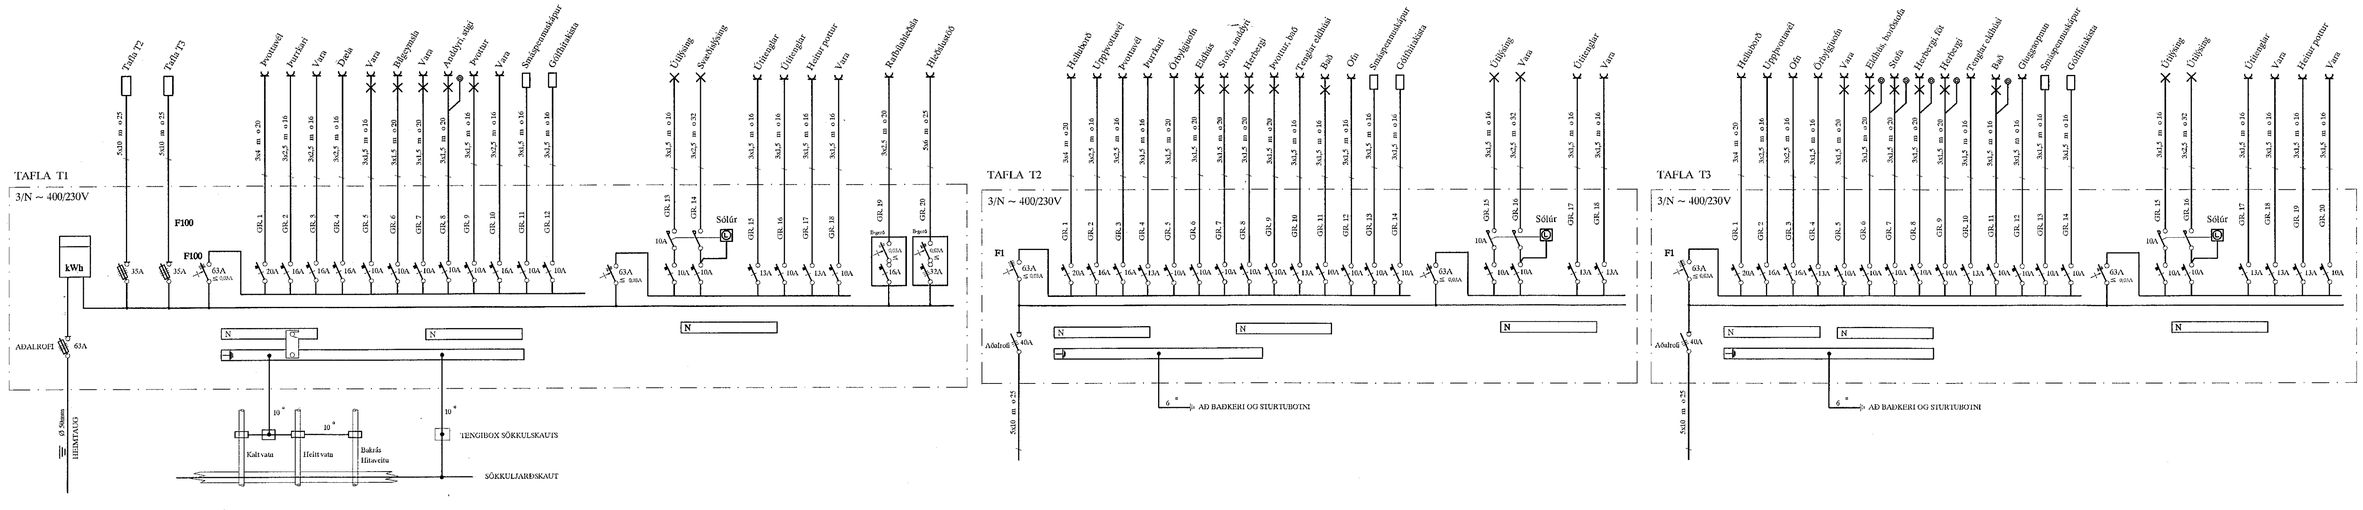


Áritun aðalhönnuðar
Helgi Kjartansson kt. 030270-5419

A1

| | | | | | | |
|---|---|---|---|---|---|---|
| A | 22.07.04 | HEIMTAUGAR-OG FULLNAÐARTEIKNING | B.Þ.T. | T.S. | | 220146-2439 |
| ÚTG. | DAGS. | | TEIKN. | HANNAÐ | SAMÞYKKT | KENNITALA |

VÖLUSKARÐ 32 HAFNARFIRÐI
AFSTAÐA, SNIÐ OG EINLINUMYNDIR

TERA s/f RAFMAGNSVERKFRÆÐISTOFA
TRAUSTI SVEINBJÖRNSSON RAFMAGNSIÐNFR. SÍMI 8982523

| | |
|---|---|
| MKV. | 1:100 1:500 |
| TEIKN.NR. | 1 |
| SÍÐASTA ÍNR. | |
| ÍNR. 1 AF 5 | ÚTG. A |
| GEYMSLUSN. | 22-020 |