







íbúð 0102 og 0202

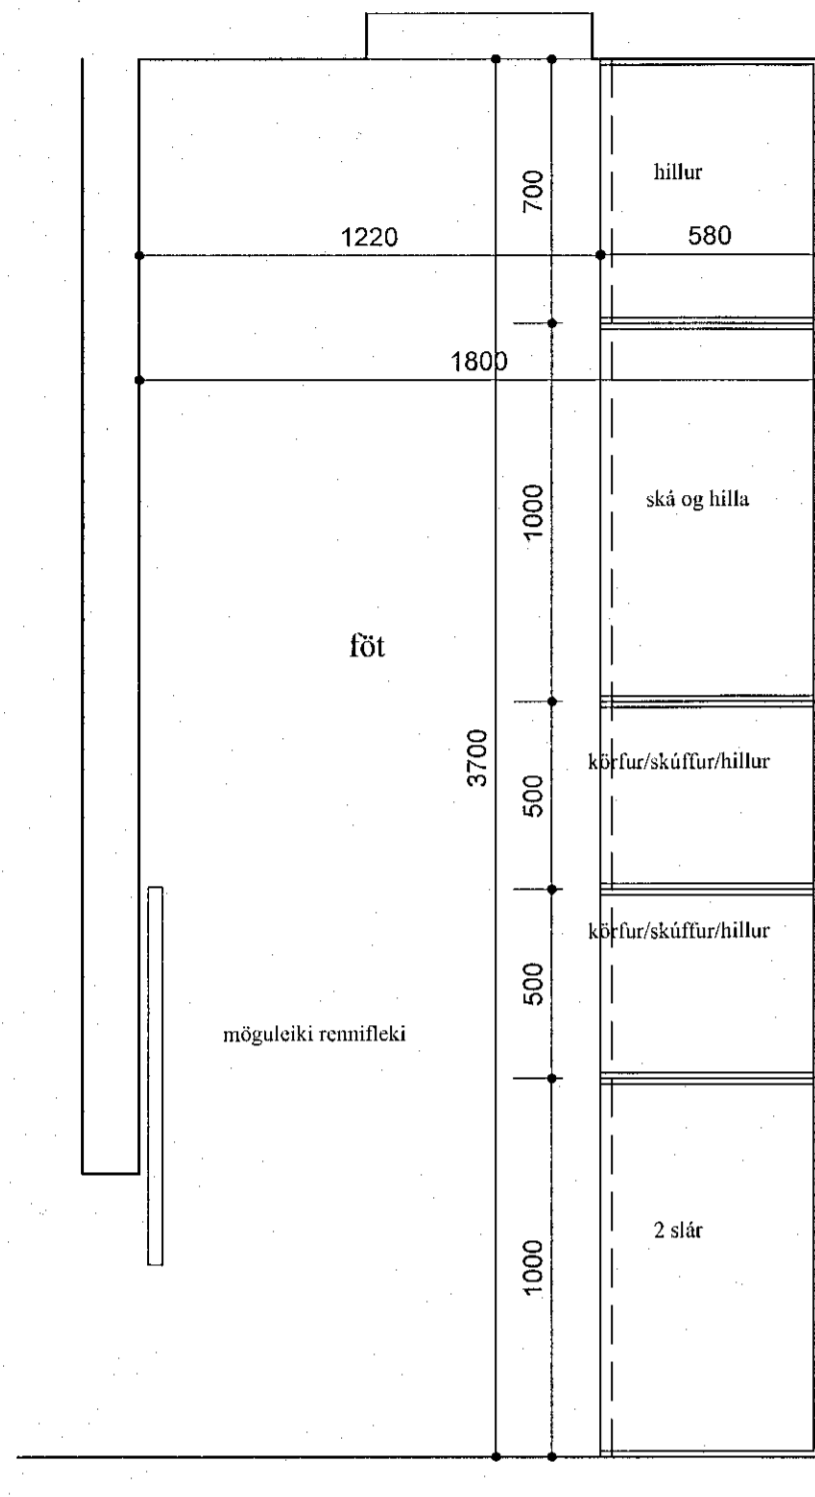


grunmynd

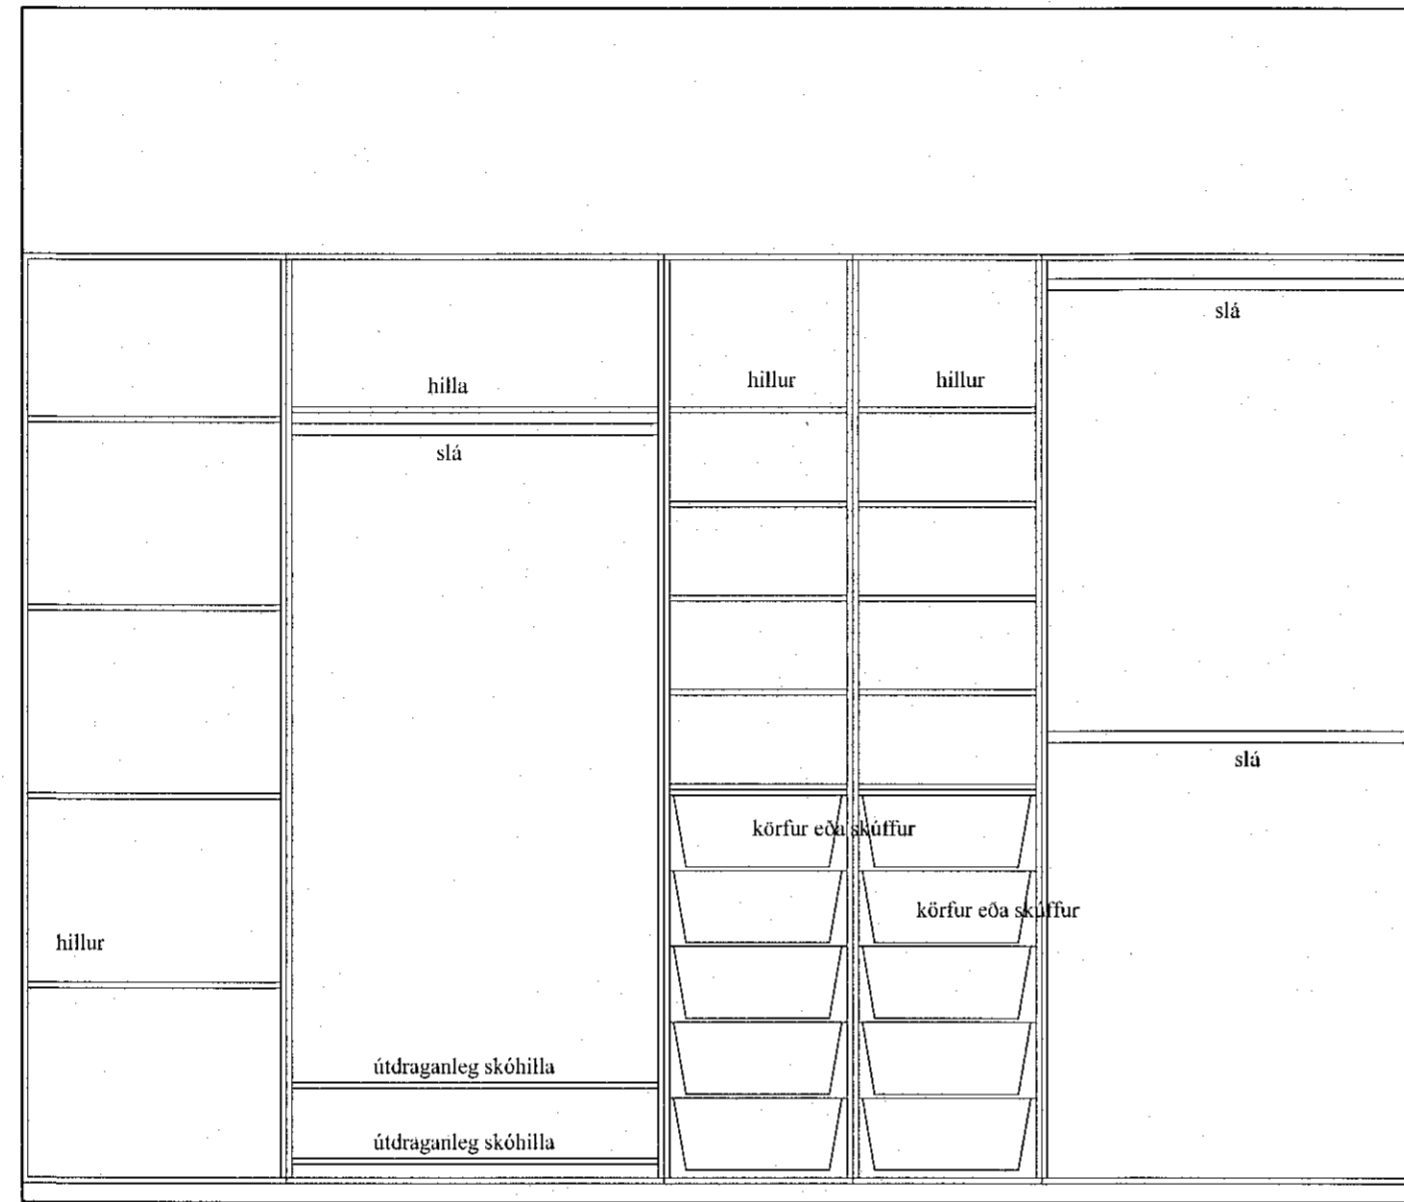


involve

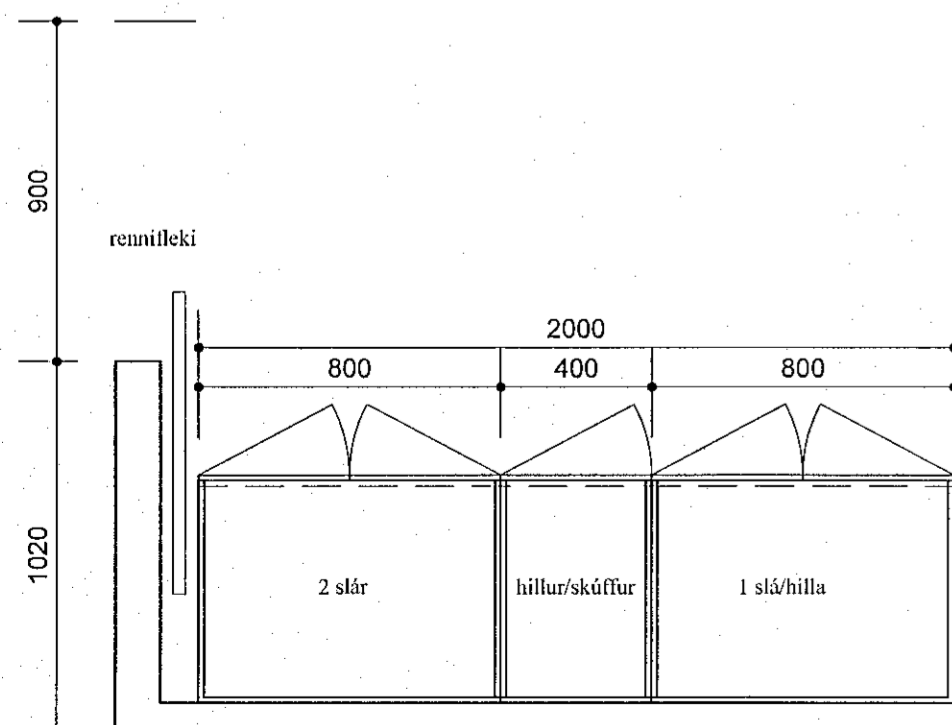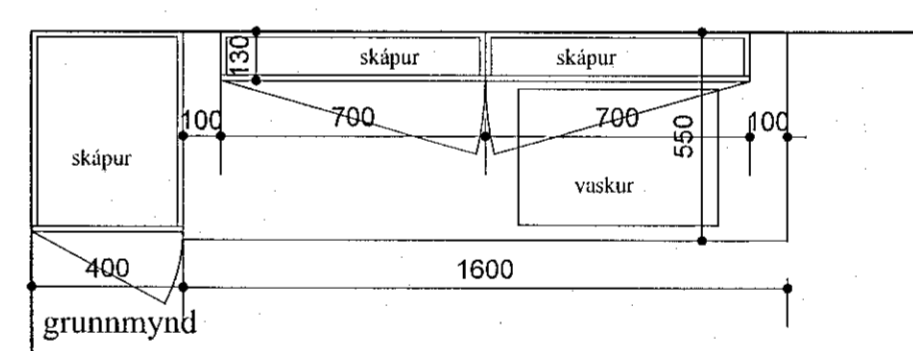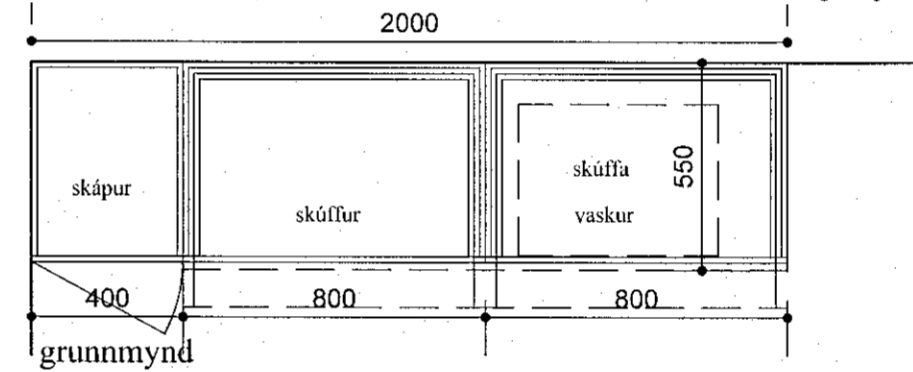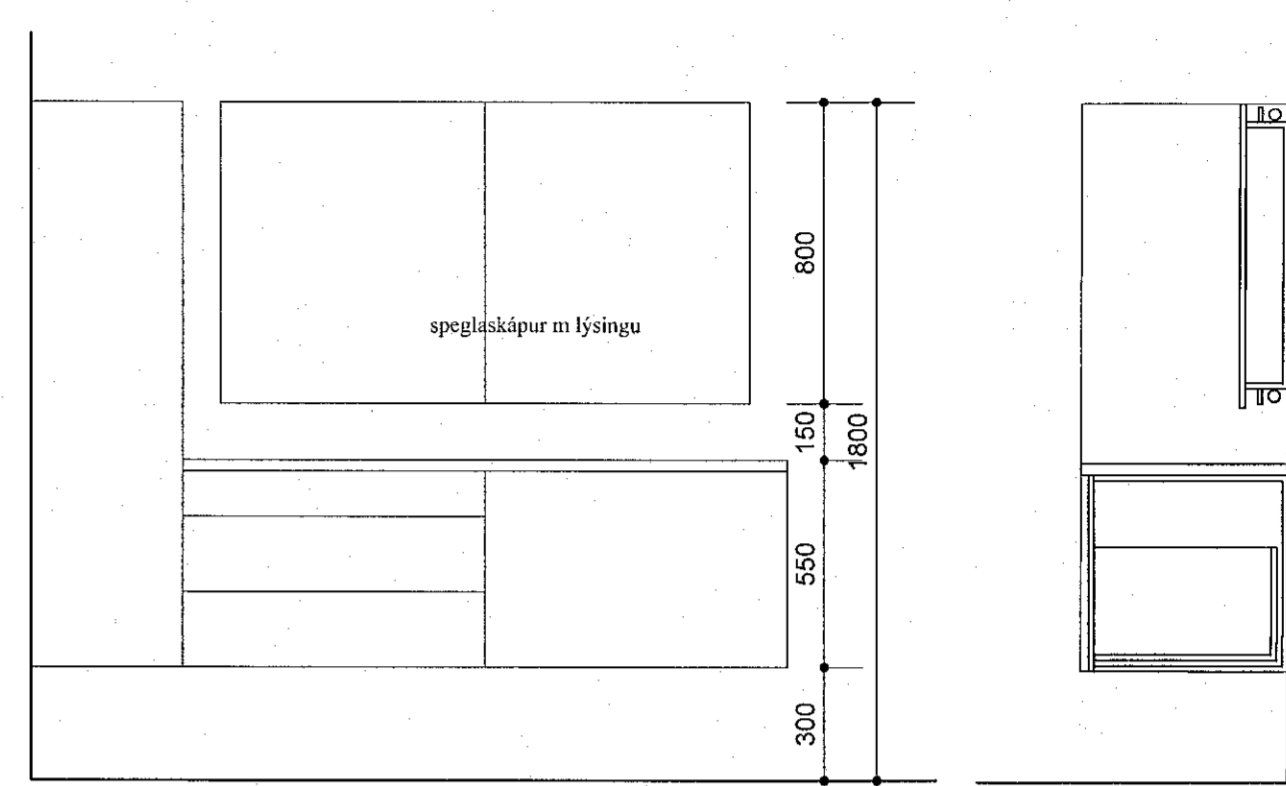


grunmynd

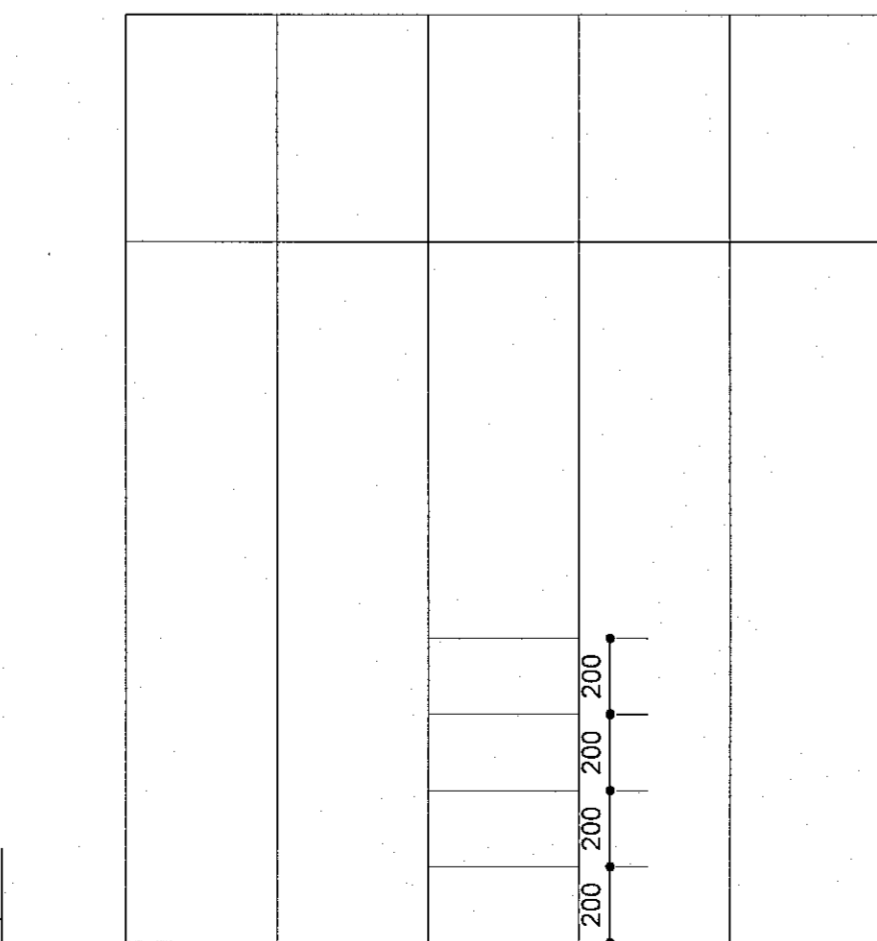


útlit

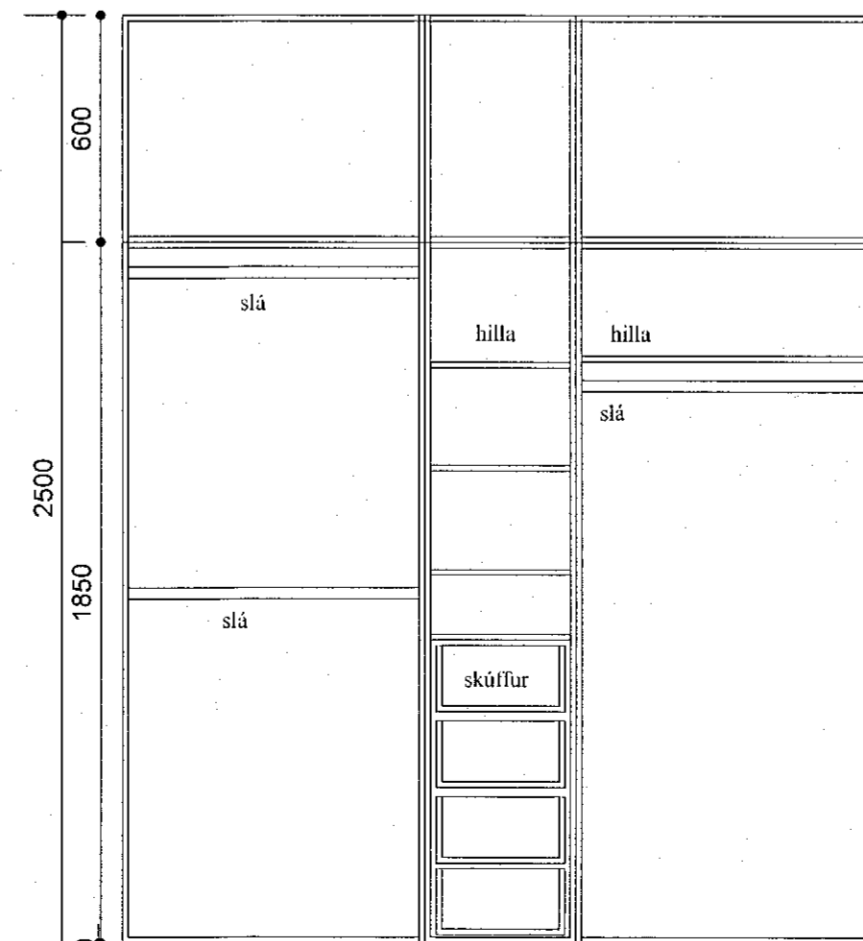

innvölse

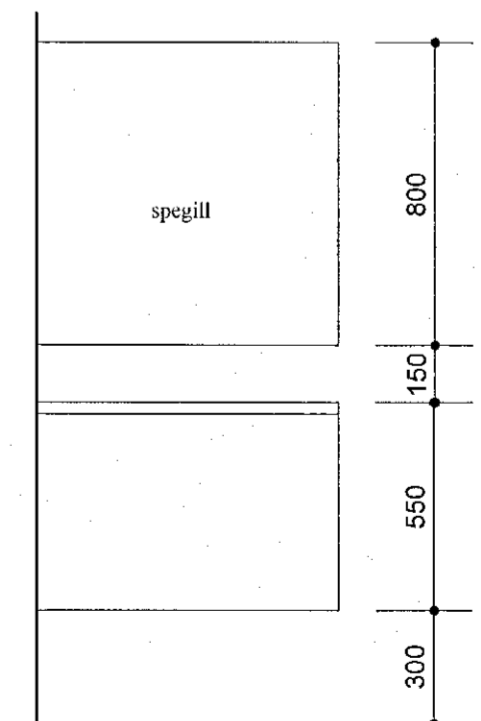

útlit

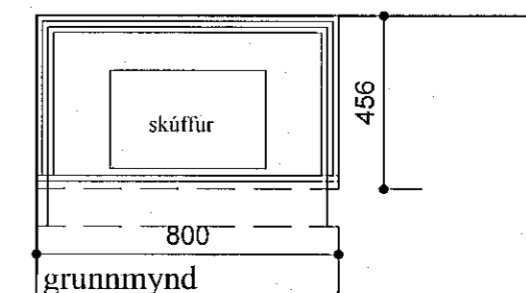

grunmynd

Öll mál staðfærast áður en framkvæmdir hefjast, ósamræmi í teikningum tilkynnist hönnuði strax, öll vafaatriði skal bera undir hönnuð.

Smári Björnsson

SÍMI: 868 1300
NETFANG: smari.bjornsson@gmail.com
kt: 100275 5899

HEITI VERKS: BJARGSSKARÐ 2

HEITI TEIKNINGAR: verkteikning innréttingar-fatagerb og forstofa baðherbergi 0102 0202

MKV: 1/20 DAGS: 04.03.22 A2 NR. TEIKN: 5

UNDIRSKR. HÖNNUÐAR: ÚTGÁFA