



Samþykkt þann
 09. 03. 2022
 Byggingaflutroím í Hafnarfirði

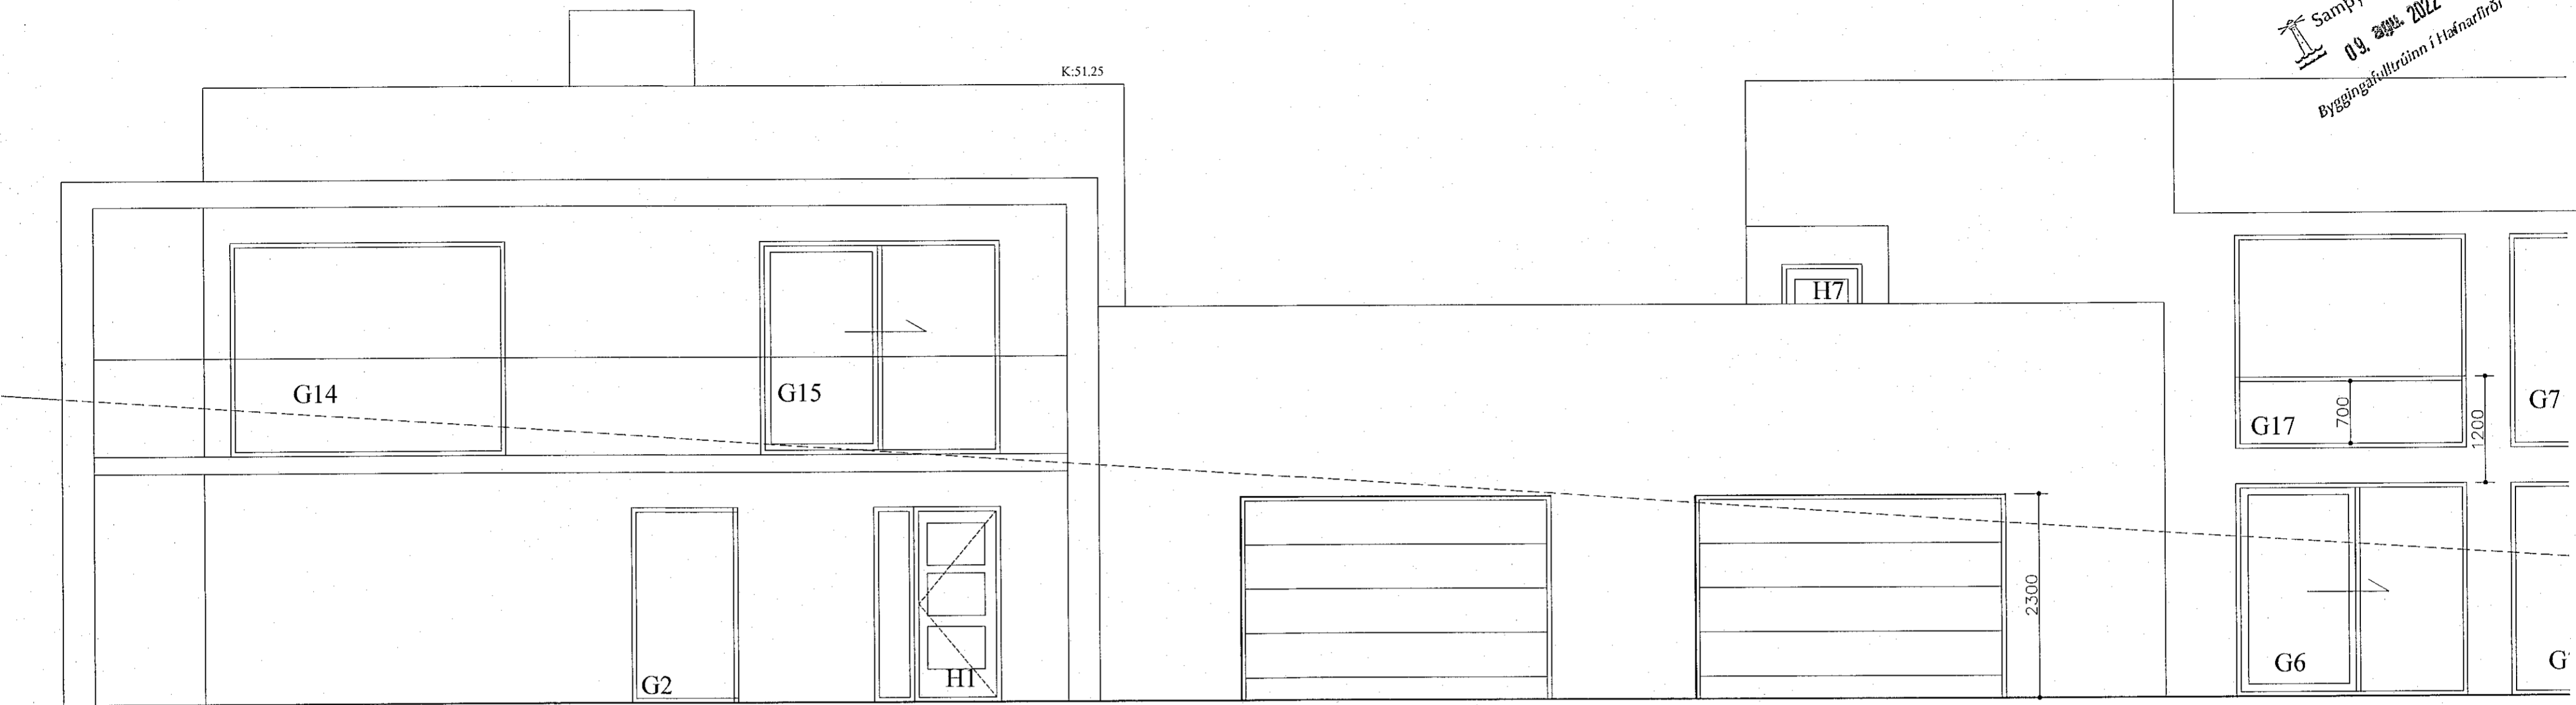

útlit suður

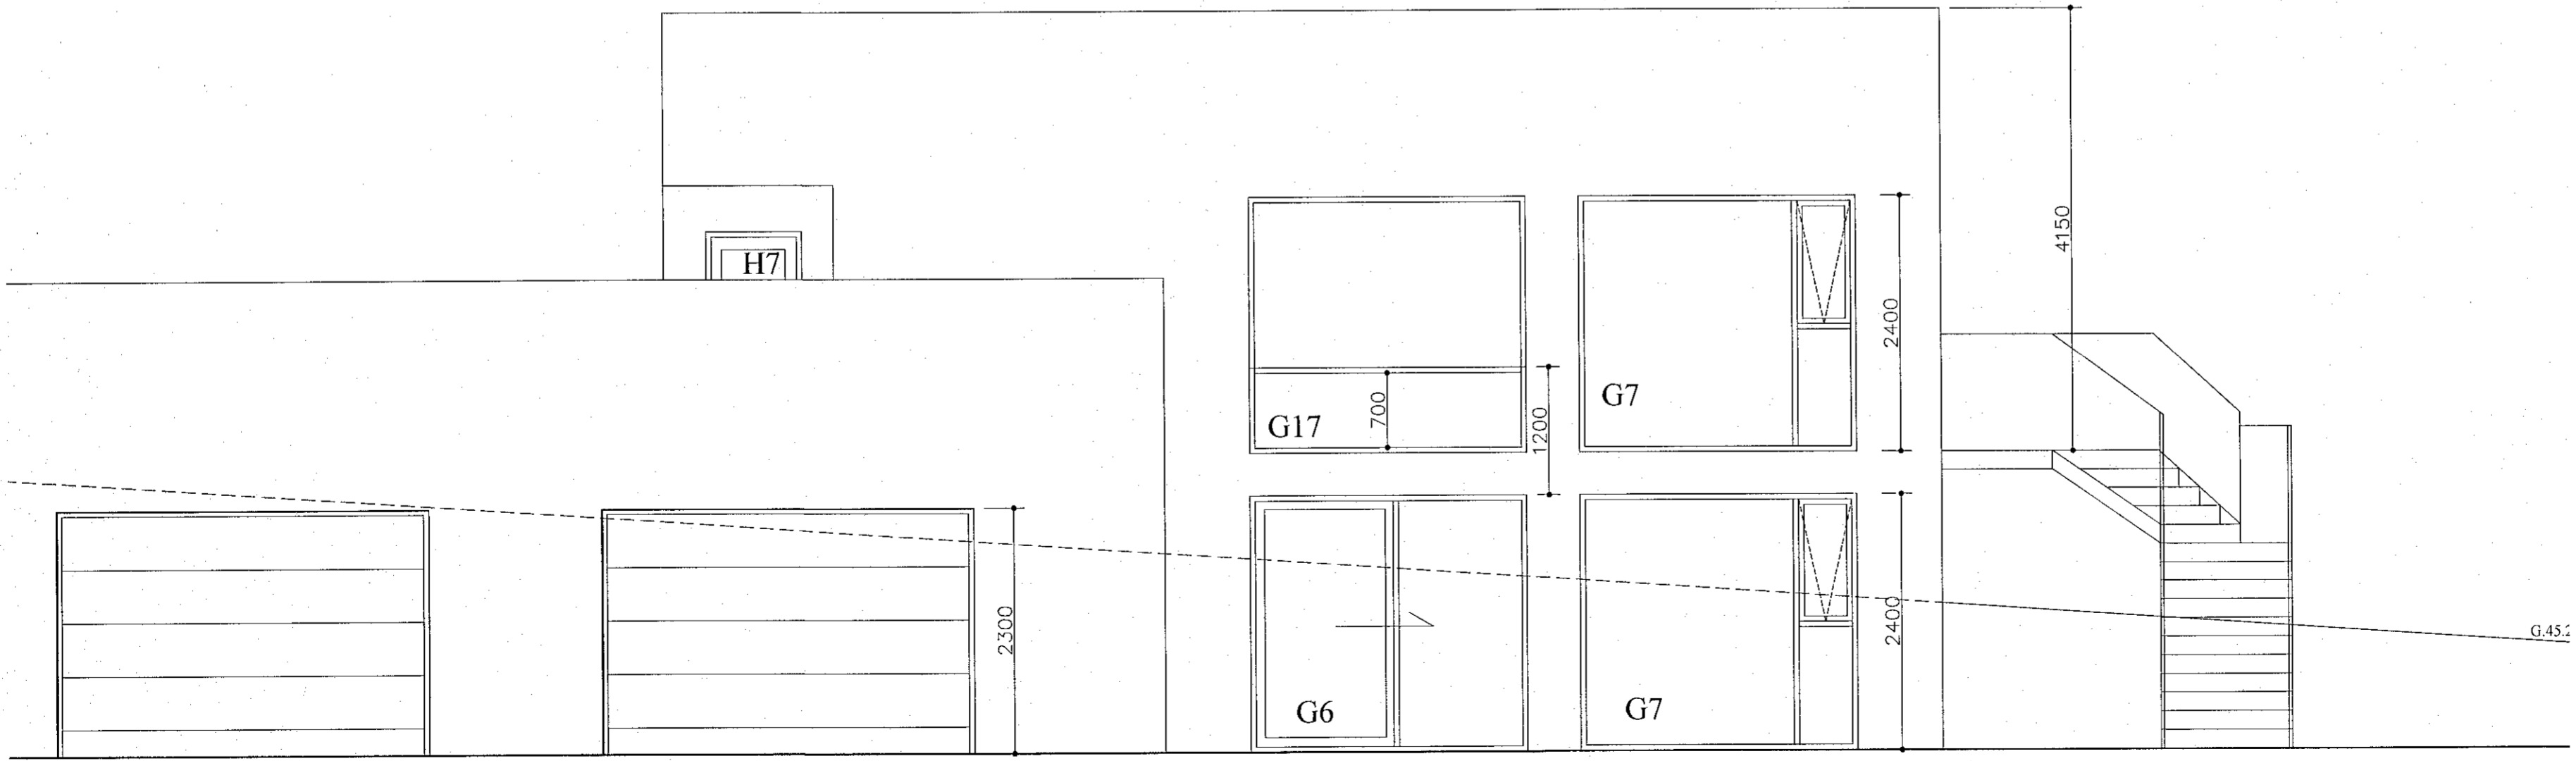

Öll mál staðfærast áður en framkvæmdir hefjast, ósamræmi í teikningum tilkynnist hönnuði strax, öll vafaatriði skal bera undir hönnuð.

Smári Björnsson

SÍMI: 868 1300
 NETFANG: smari.bjornsson@gmail.com
 kt: 100275 5899

HEITI VERKS: **BJARGSSKARD 2**

HEITI TEIKNINGAR: verkeikning

útlit suður

MKV: 1/50	DAGS: 04.03.22	A2	NR. TEIKN 7
UNDIRSKR. HÖNNUÐAR			ÚTGÁFA