


Samþykkt þann
09. 03. 2022
Byggingafulltrúinn í Hafnarfirði


K:51.25

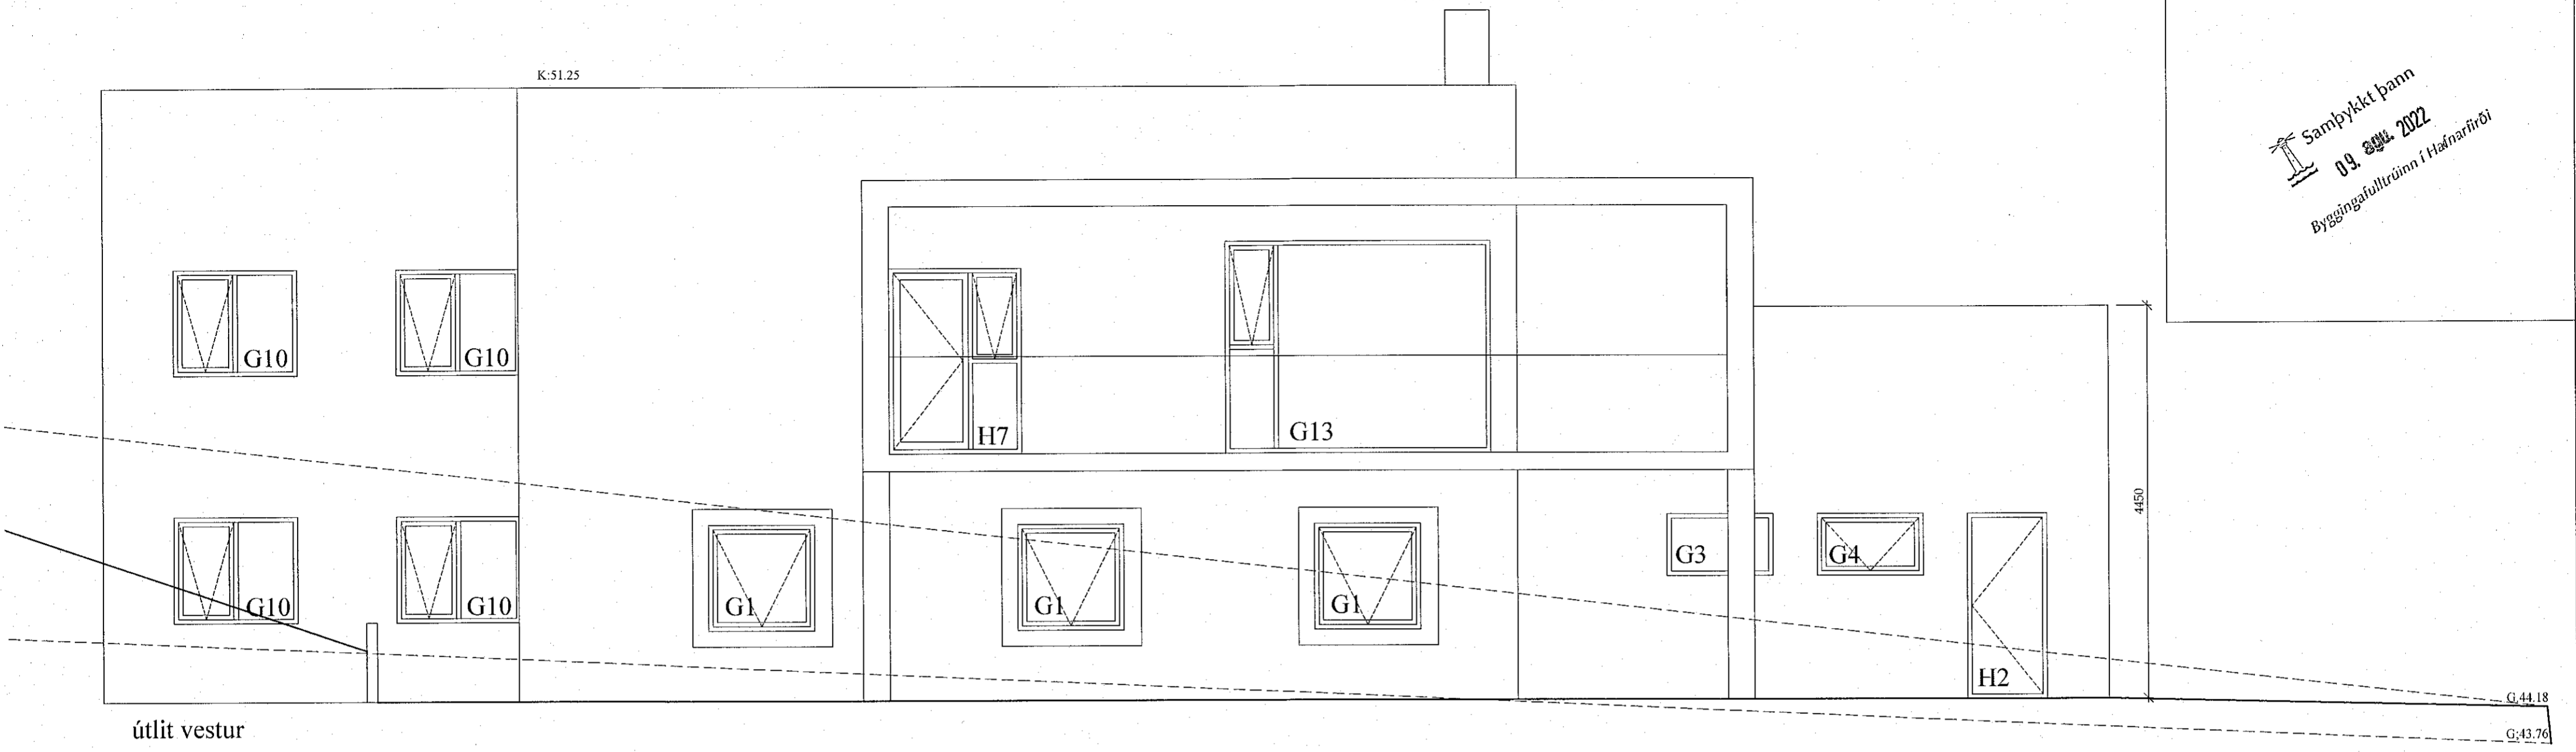

útlit vestur

G:44.18
G:43.76

K:51.25

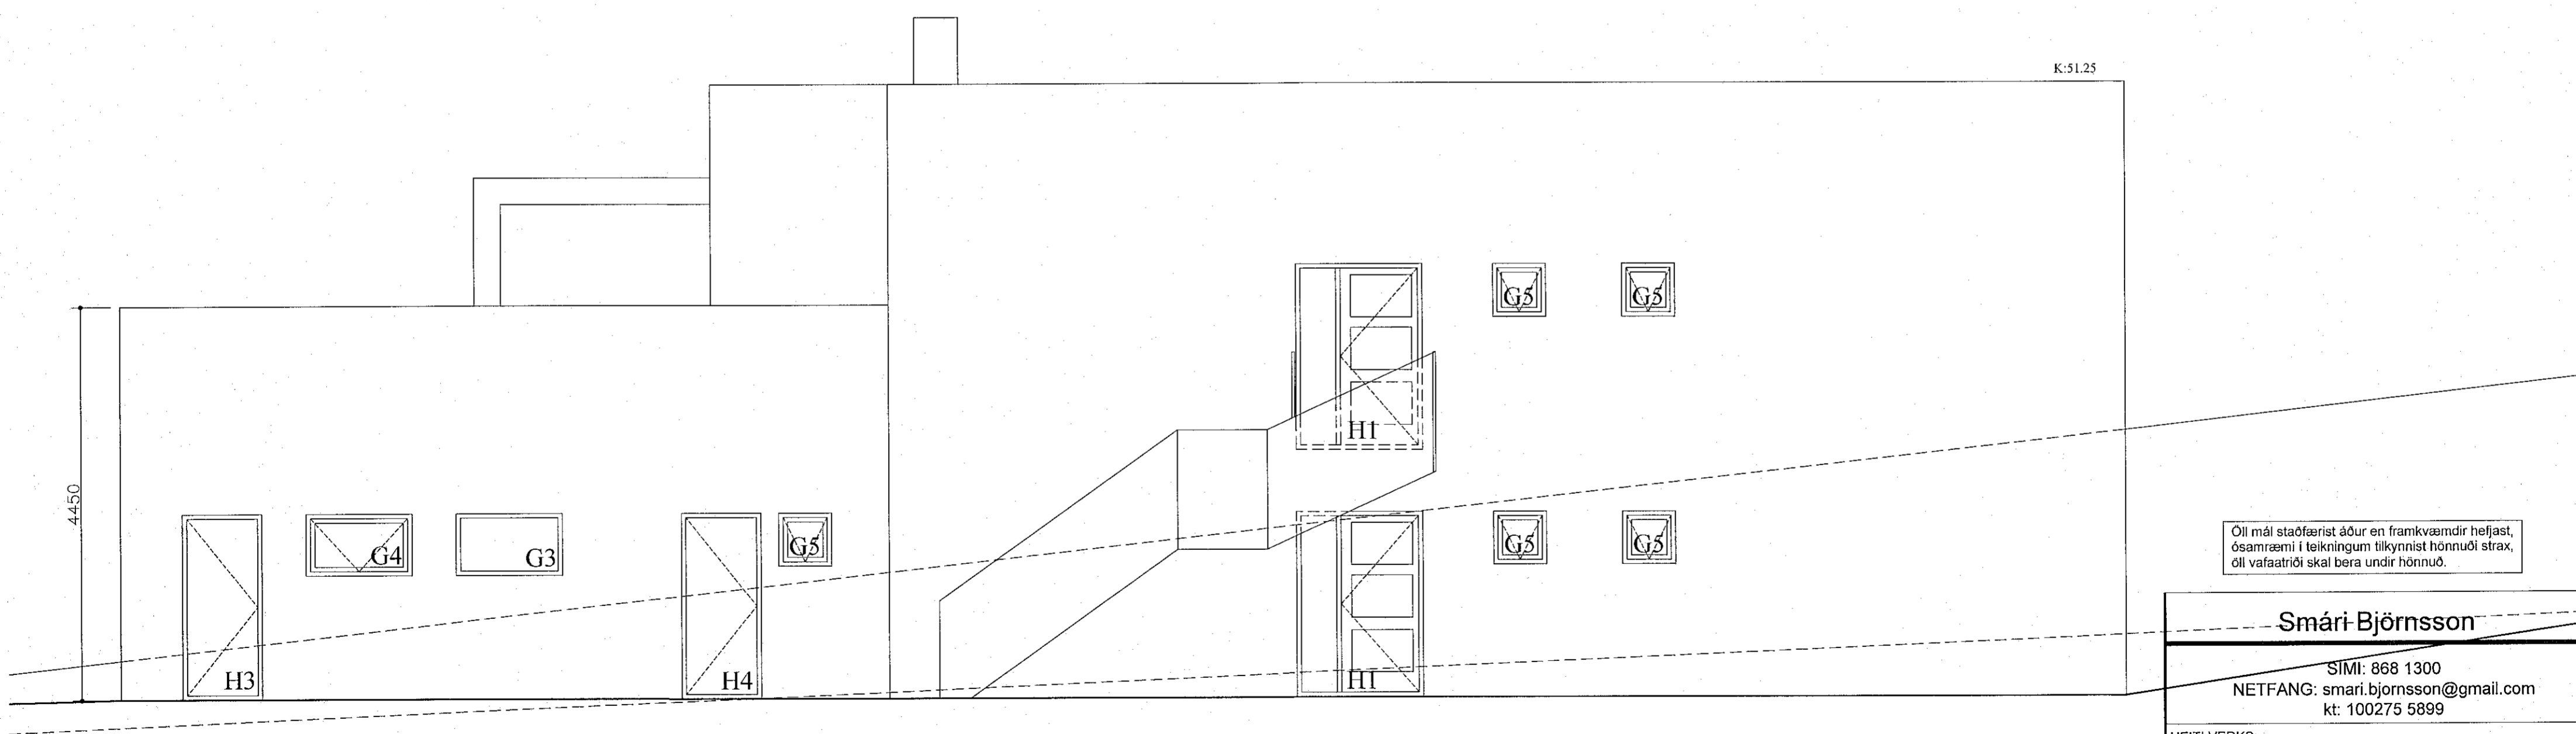

útlit austur

Öll mál staðfærast áður en framkvæmdir hefjast, ósamræmi í teikningum tilkynnist hönnuði strax, öll vafaatriði skal bera undir hönnuð.

Smári Björnsson

SÍMI: 868 1300
NETFANG: smari.bjornsson@gmail.com
kt: 100275 5899

HEITI VERKS: BJARGSSKARD 2

HEITI TEIKNINGAR: verkeikning

útlit, austur vestur

MKV: 1/50	DAGS: 04.03.22	A2	NR. TEIKN 6
--------------	-------------------	----	----------------

UNDIRSKR. HÖNNUÐAR	ÚTGÁFA
--------------------	--------