


Samþykkt þann  
 09. 03. 2022  
 Byggingafulltrúinn í Hafnarfirði

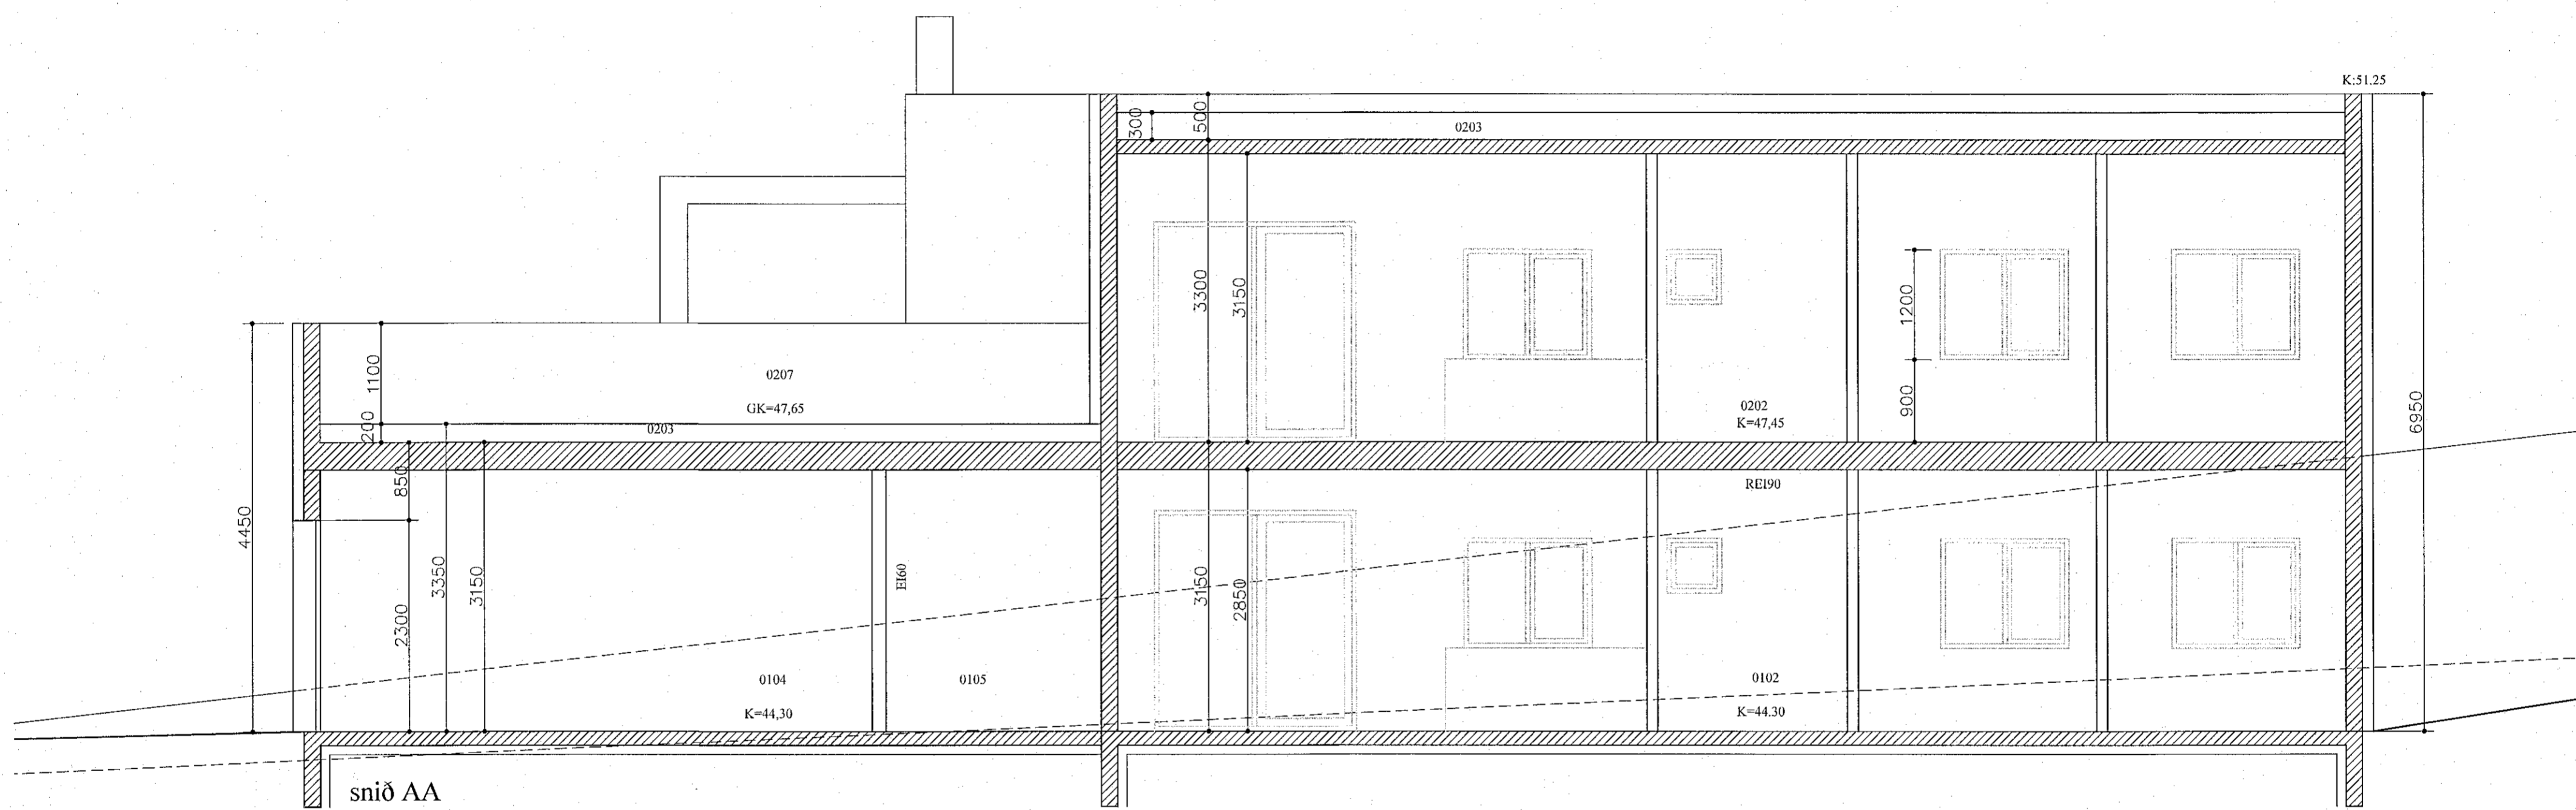

Öll mál staðfærast áður en framkvæmdir hefjast, ósamræmi í teikningum tilkynnist hönnuði strax, öll vafaatriði skal bera undir hönnuð.

<b>Smári Björnsson</b>			
SÍMI: 868 1300 NETFANG: smari.bjornsson@gmail.com kt: 100275 5899			
HEITI VERKS: <b>BJARGSSKARÐ 2</b>			
HEITI TEIKNINGAR: <b>verkteikning</b> <b>snið</b>			
MKV: <b>1/50</b>	DAGS: <b>04.03.22</b>	A2	NR. TEIKN <b>5</b>
UNDIRSKR. HÖNNUÐAR			ÚTGÁFA