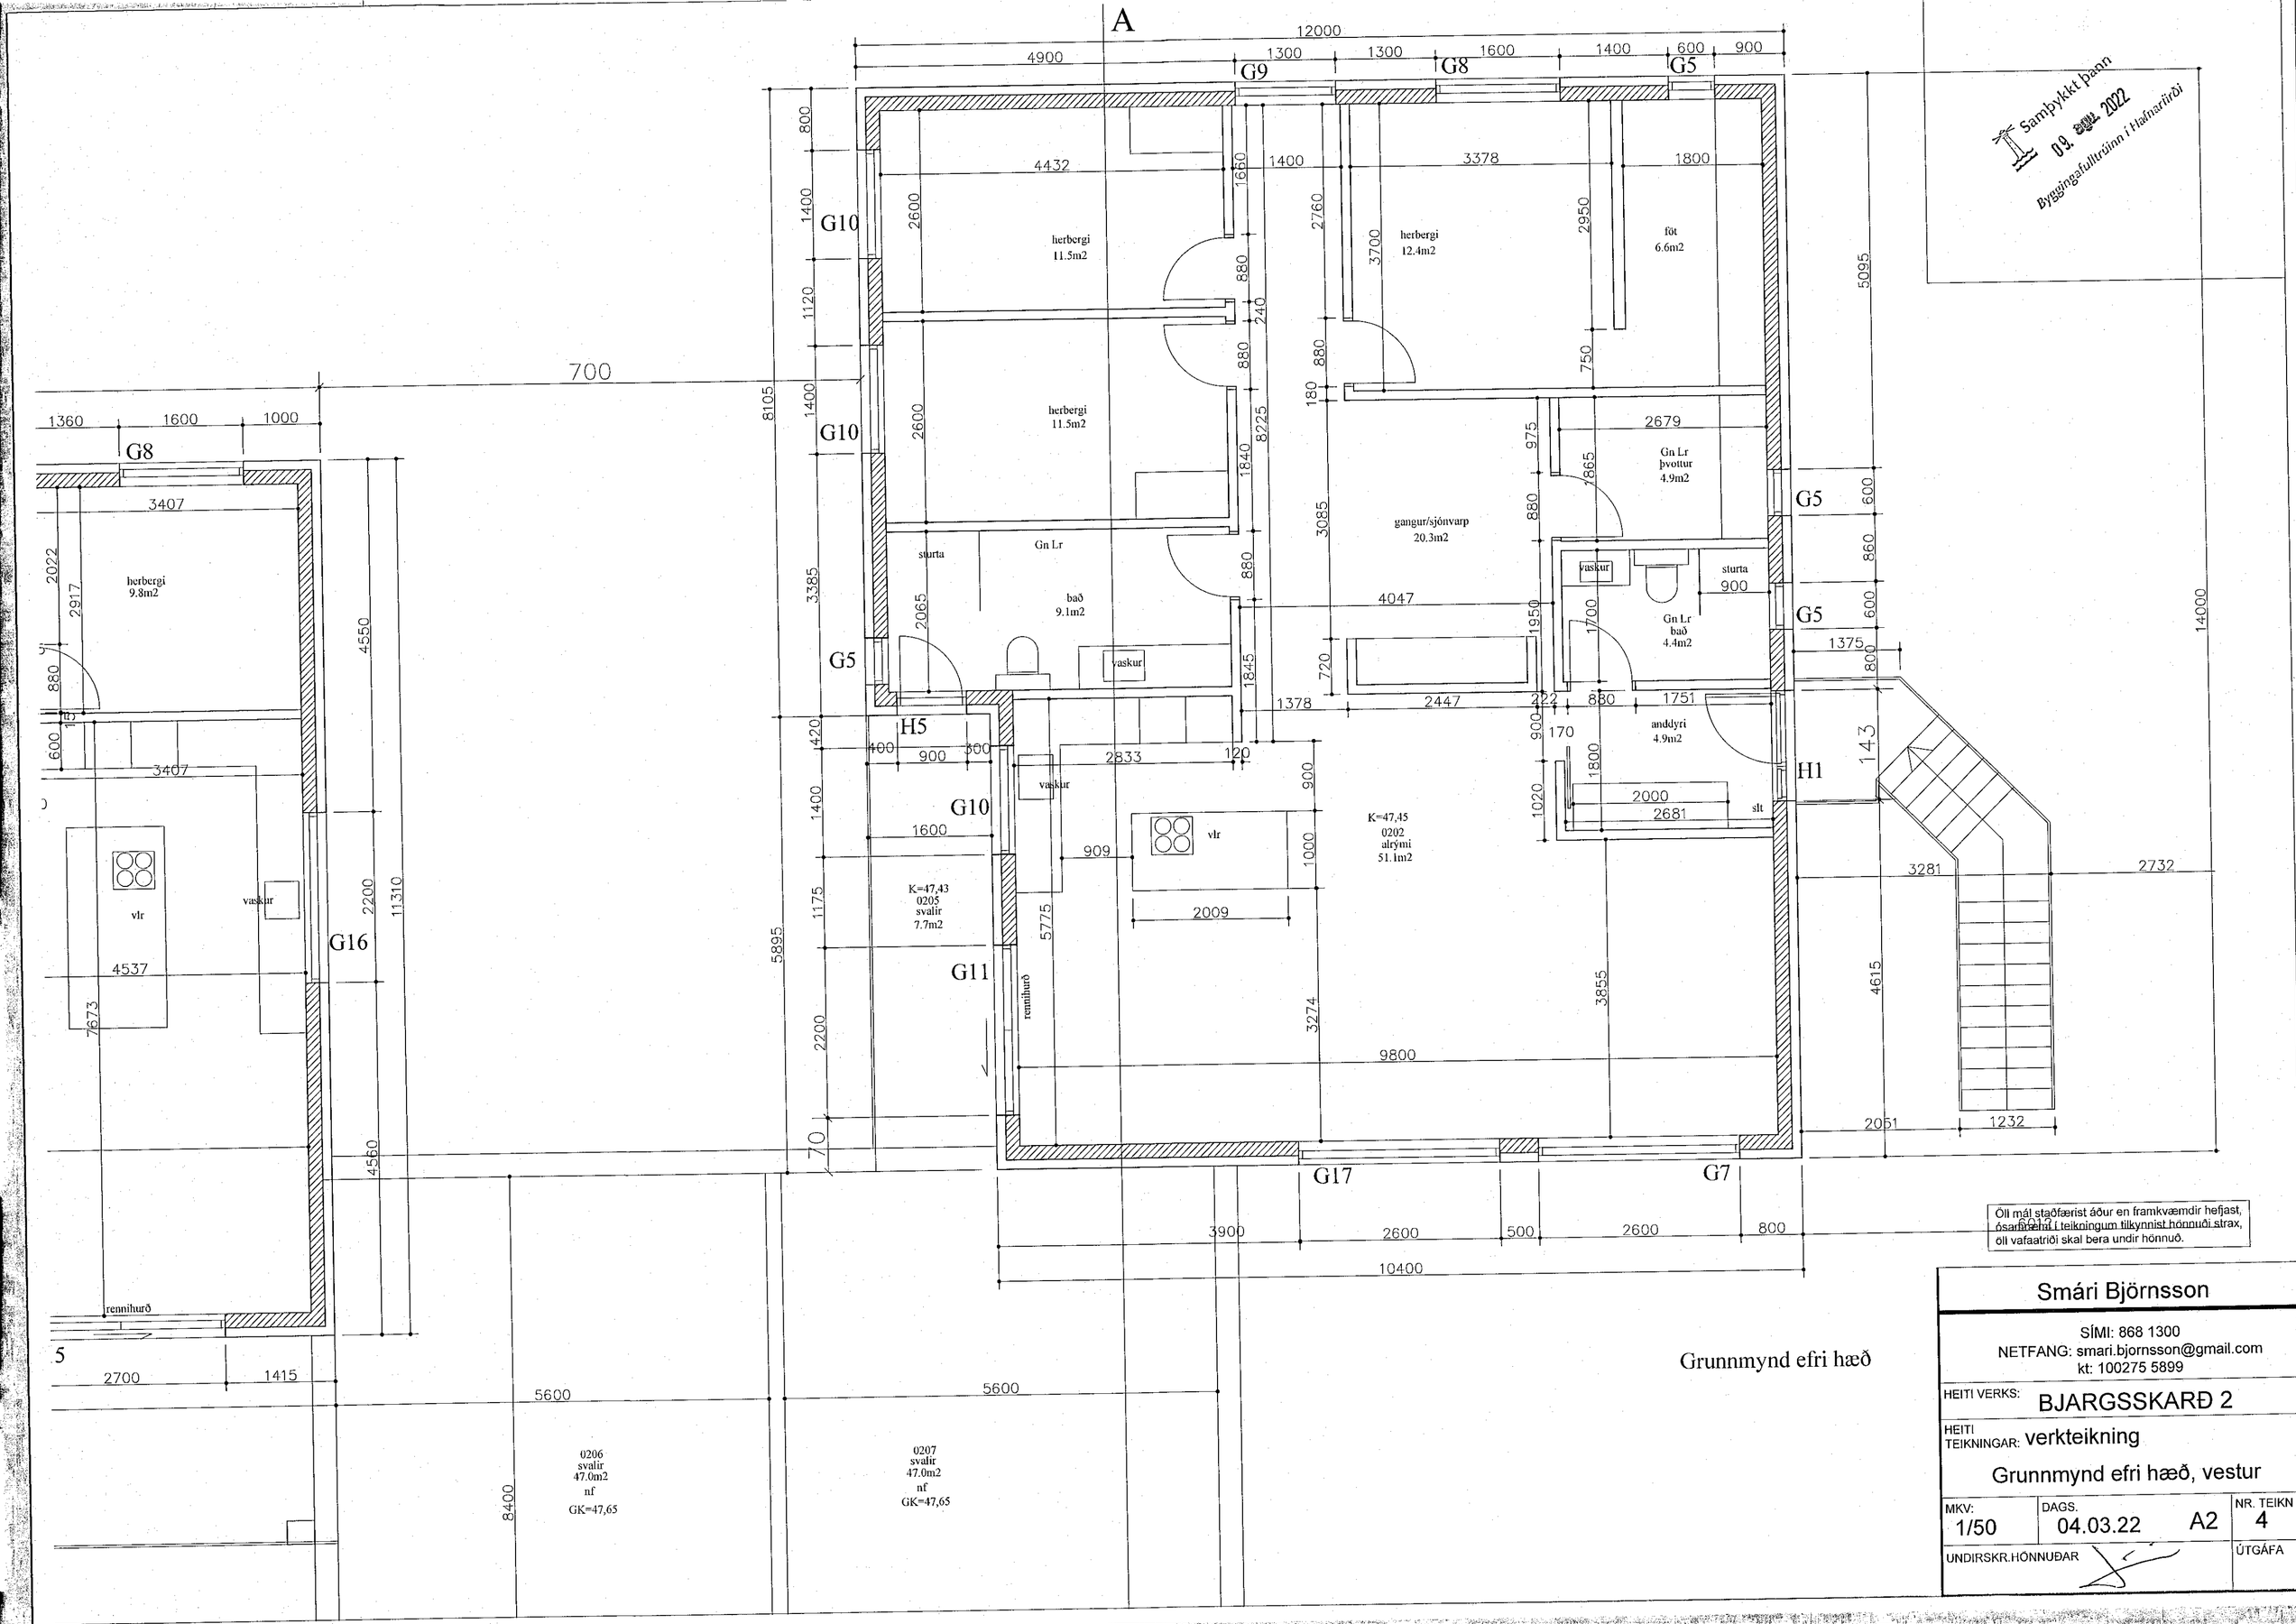

Samþykkt þann
09. [illegible] 2022
Byggingafulltrúinn í Hafnarfirði

Öll mál staðfærist áður en framkvæmdir hefjast, ósamræmi í teikningum tilkynnist hönnuði strax, öll vafaatriði skal bera undir hönnuð.

Smári Björnsson

SÍMI: 868 1300
NETFANG: smari.bjornsson@gmail.com
kt: 100275 5899

HEITI VERKS: BJARGSSKARÐ 2

HEITI TEIKNINGAR: verkteikning

Grunnmynd efri hæð, vestur

MKV:	DAGS.		NR. TEIKN
1/50	04.03.22	A2	4

UNDIRSKR.HÖNNUÐAR

ÚTGÁFA