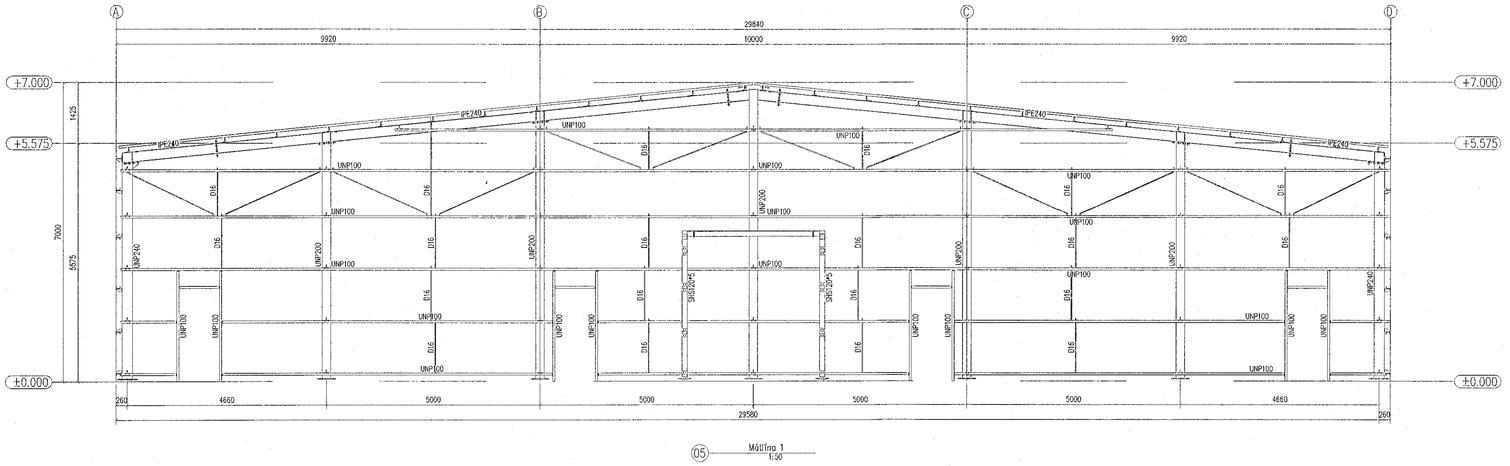

05 Mötlína 1
1:50

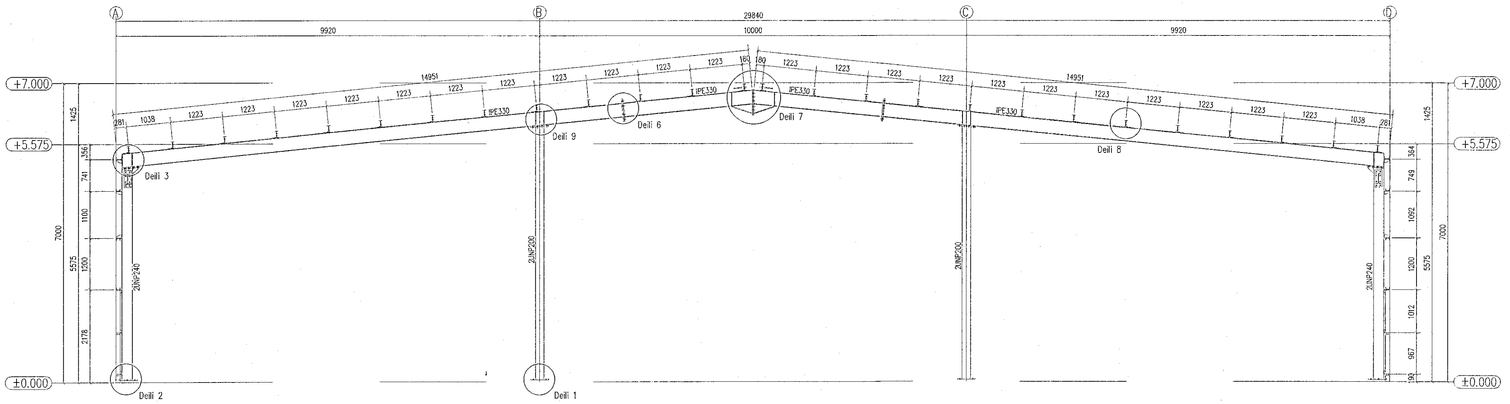

06 Mötlína 3
1:50

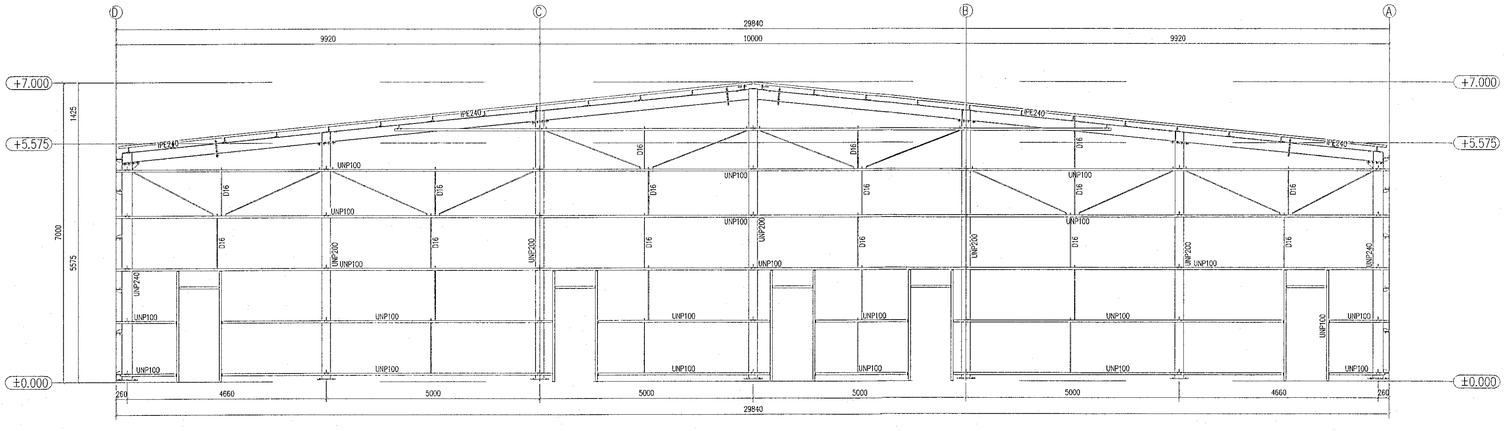

07 Mötlína 6
1:50

Almennt

01. Öll mál í mm, hæðir í m.

02. Skammstafanir / ABBREVIATIONS

TOC = Ofan á steypu TOP OF CONCRETE	BOS = Undir stál BOTTOM OF STEEL
BOC = Undir steypu BOTTOM OF CONCRETE	BS = BAKHLIÐ BACK SIDE
TOS = Ofn á stál TOP OF STEEL	FS = Framhlið FRONT SIDE

Samþykkt þann 19. júlí 2022
Byggingafulltrúinn í Hafnarfirði

Etni /

Stálgæði/	S235	S275	S355
Boltar /	8.8		

Suður /

01. Varsla skal allar suður

02. Undirbúa skal fyllitar suður (stúfsuður) þannig að minnsta suðuþykkt sé 3mm.

03. Sýndar eru kennimyndir af suðum í stað þess að sýna allar suður.

04. Allar suður skulu gerðar af fagmönnum.

05. Suðutákn /

SEMBOL /	
	Kverksuða (einföld) /
	Kverksuða /
	Allur flötur soðinn /
	Soðið á verkstað /
a6a c4	V-suða /
a6a c4	K-suða /

Boltar /

01. Allir boltar eru 8.8

02. Allar tengingar eru með boltaherslu eins og fram kemur í töflu hér að neðan, nema tengingar sem upp eru taldar á töflu 03.

Boltastærð /	8.8 DIN6914 boltar	10.9 DIN6914 boltar
M16	Pv = 210 Nm	Pv = 299 Nm
M20	Pv = 411 Nm	Pv = 578 Nm
M24	Pv = 711 Nm	Pv = 1000 Nm
M27	Pv = 1049 Nm	Pv = 1481 Nm
M30	Pv = 1422 Nm	Pv = 2010 Nm

03. Lóðréttir þak- og vegg bitar sem tengjast aðalburðarvirki með boltum eru ekki með boltah.

04. Öll boltahersla skal gerð með átaksmæli / skafti og staðfest af verkstjóra.

Breytingar /

NO	Dags. / DATE	Lýsing/ DESCRIPTION	Samþ. APP.

Dofrahella 3 Stálgrind

Teikn. nr /	Heiti /
C005	Snið
Kvarði/ 1/50	

Skjala nr.	MAS-2105-017-005
Dagsetn.	02.06.2021
útgáfa	02

Eyjólfur Árnason
280857-4169