


Grunnmynd Jarðhæð 1:50

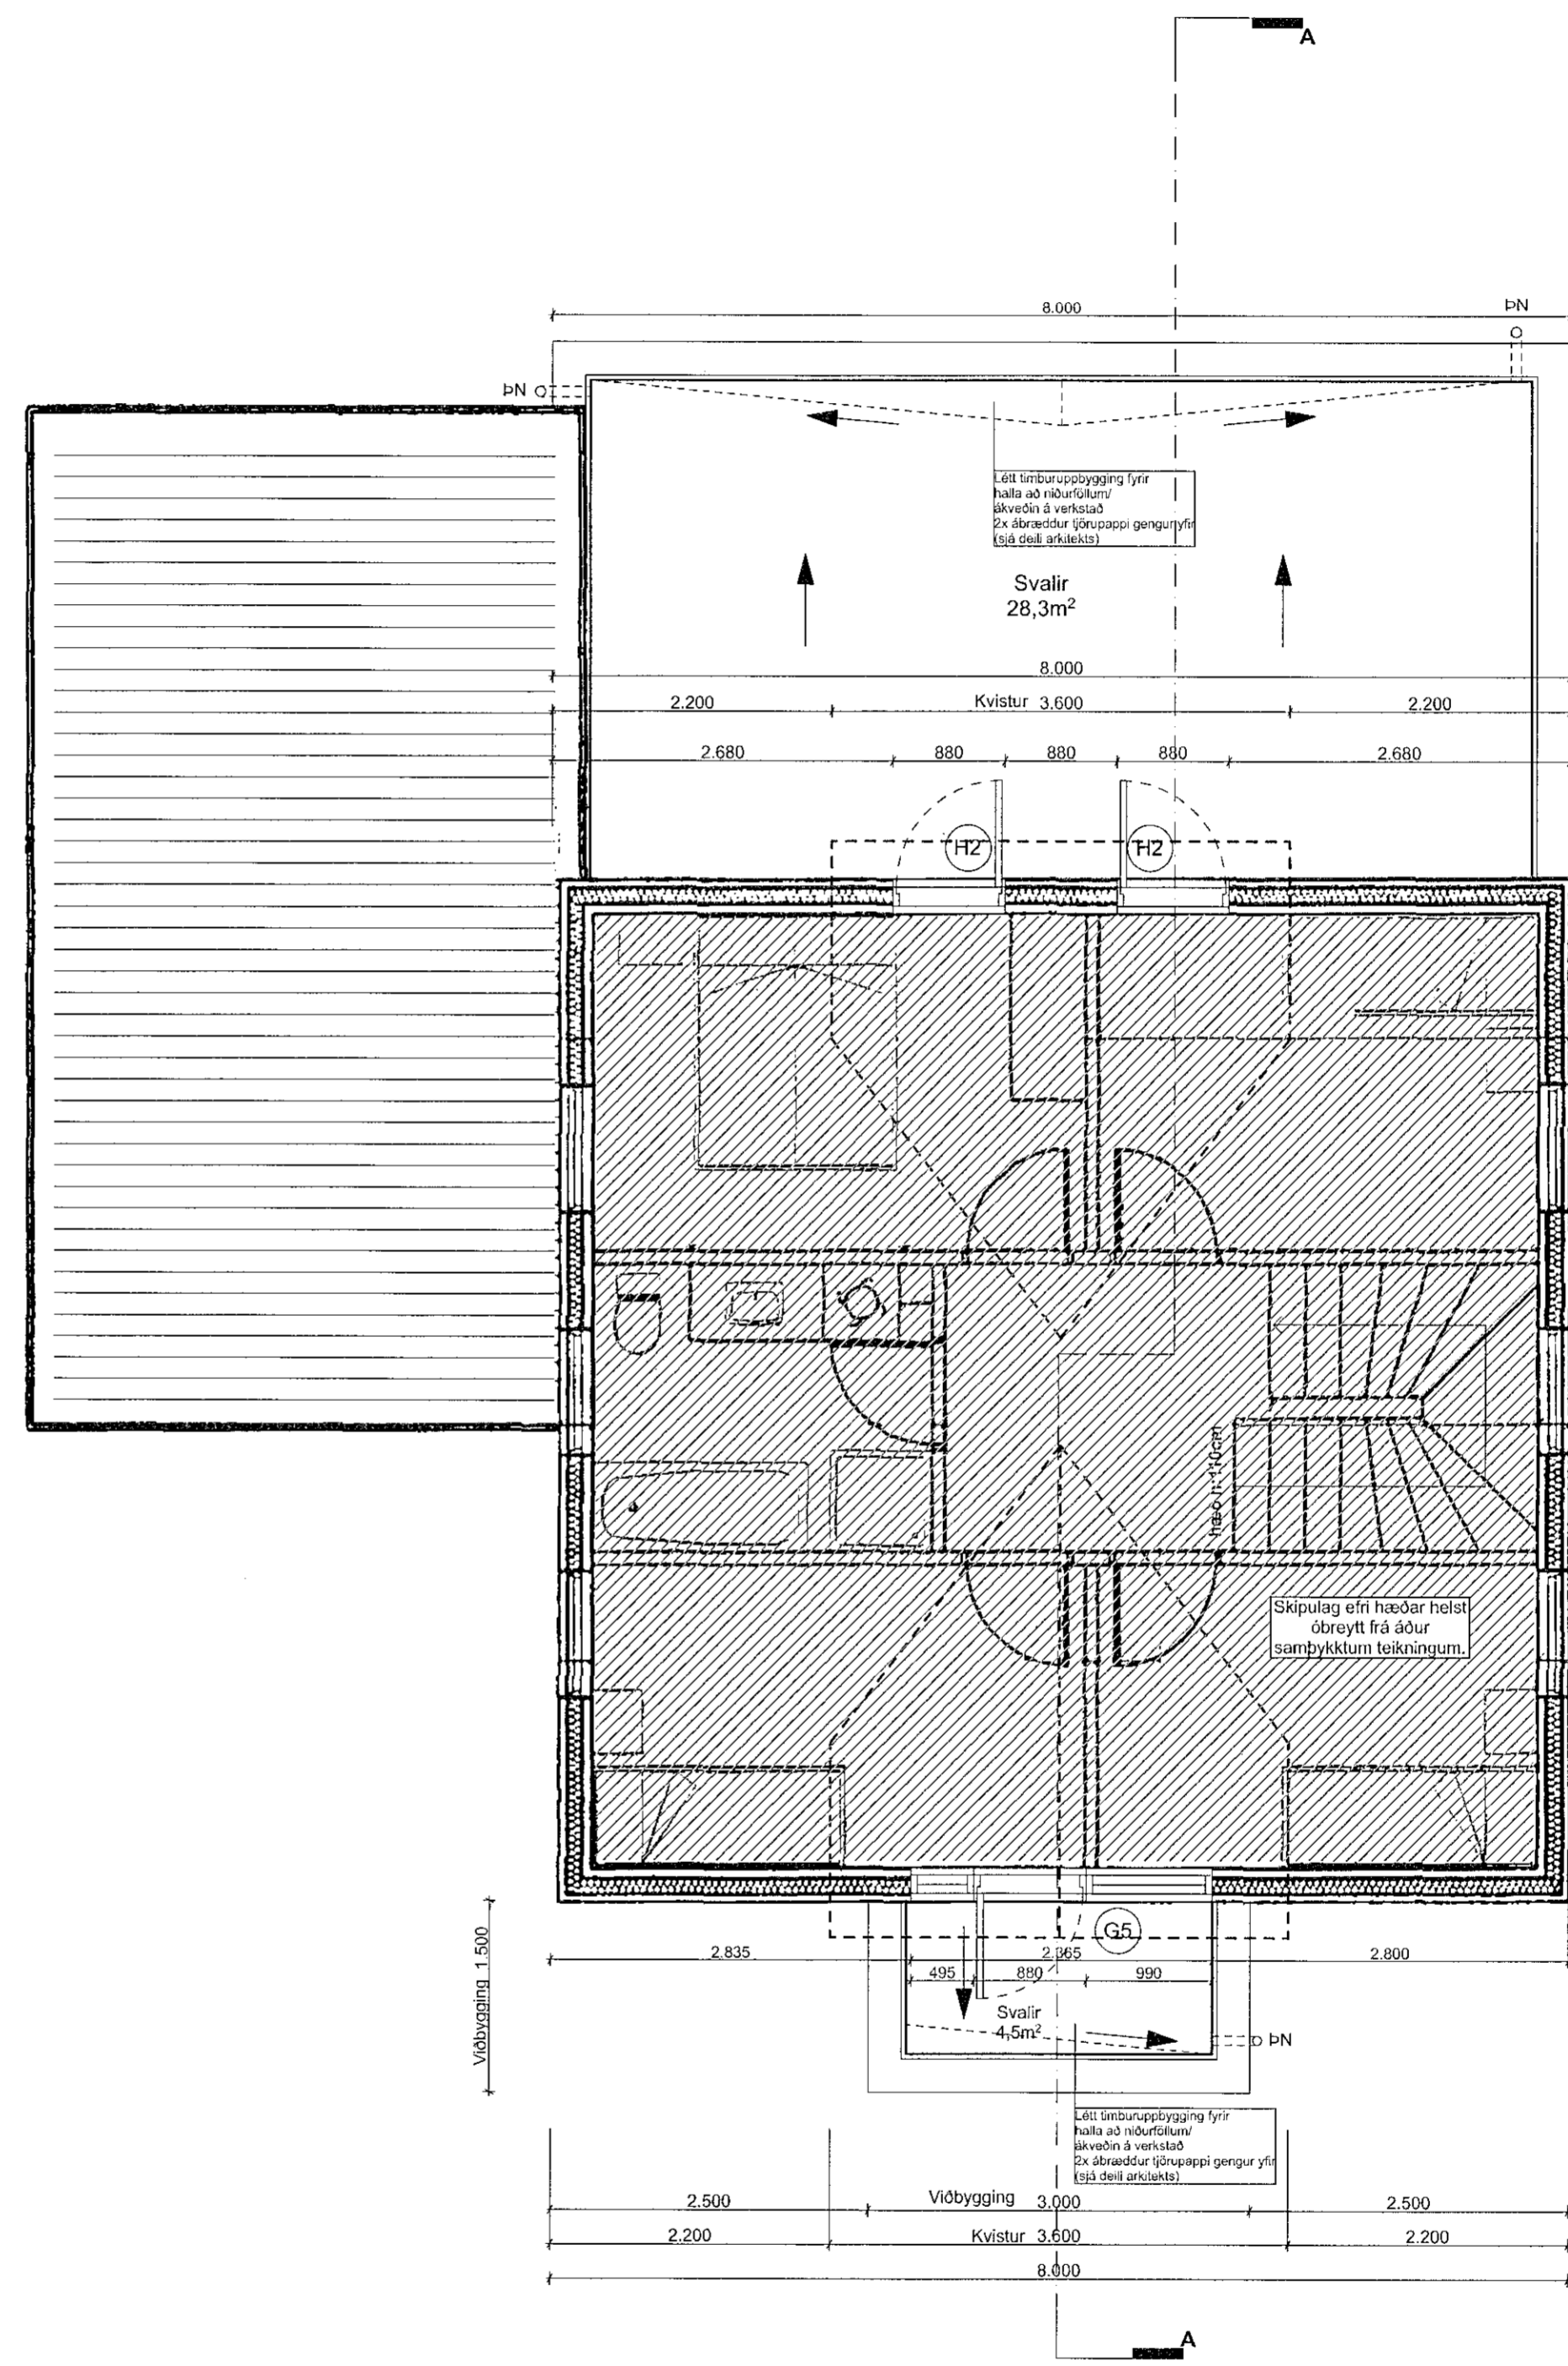

Grunnmynd 2.hæð 1:50

- Múrsteinn
- Eina-grun-ull
- Eina-grun-plast
- Stoypa
- Gat í vegg
- Gat yfir
- Létur veggur
- GN Gólfhúrfall
- EB Gólfhúrfall
- KÖS-frágengð gólf
- SIT KÖS-steypt gólf
- KÖS-frágengð gólf
- KÖS-steypt gólf
- EB Efri brún
- NB Neðri brún
- IH Innihurð
- UH Útihurð
- GKGGi
- Visun í deili
- Sérhlutaleikning
- MV Matvatlavaskur
- BV Borðvátlavaskur
- TAV Tækja og áhaldavaskur
- HL Handfang
- GN Gólfhúrfall
- Lr Loftfræsing
- K Kælikápur
- F Frysstikápur

- Öll mál skulu staðfærð á verkstæði áður en framkvæmdir hefjast.
- EMK skal mátt af teikningum.
- Öll mál eru í ræðingum nema annað sé tilgreint.
- Ösamhverfi í teikningum tilgreint arkitekt lafarlaus.
- Teikningar skulast með hlífðun af myndigum verkisgjafi og sönum viðeigandi fylligum, ásamt viðeigandi fylligum annarra höfunda.
- Teikningar í stærri málavörðu glíða ávallt umfram teikningar í smærri málavörðu.
- Fylliga skal fyrirmælum einframléðanda nema annað sé tilgreint.

Breyting	Dags.	Dr.

**Kjóahraun 16**  
 Verktíð  
 VERKTEIKNINGAR  
 Grunnmyndir  
 Verknr. 066  
 Dags. 07.05.2022  
 Mkv. A1 / 1.50

**noland**  
 arkitektar  
 Gunnar Logi Gunnarsson Kennitala. 120482-5809  
 Bjarni Óskar Þorsteinsson Kennitala. 310876-3729  
 Laugavegur 178, Reykjavík 105, Ísland  
 Sími 8597008 / 6591945  
 Netfang bjarni@noland.is - gunnar@noland.is

Gunnar L. Gunnarsson  
 Kt. 120482-5809