




Ásýnd Vestur 1:50

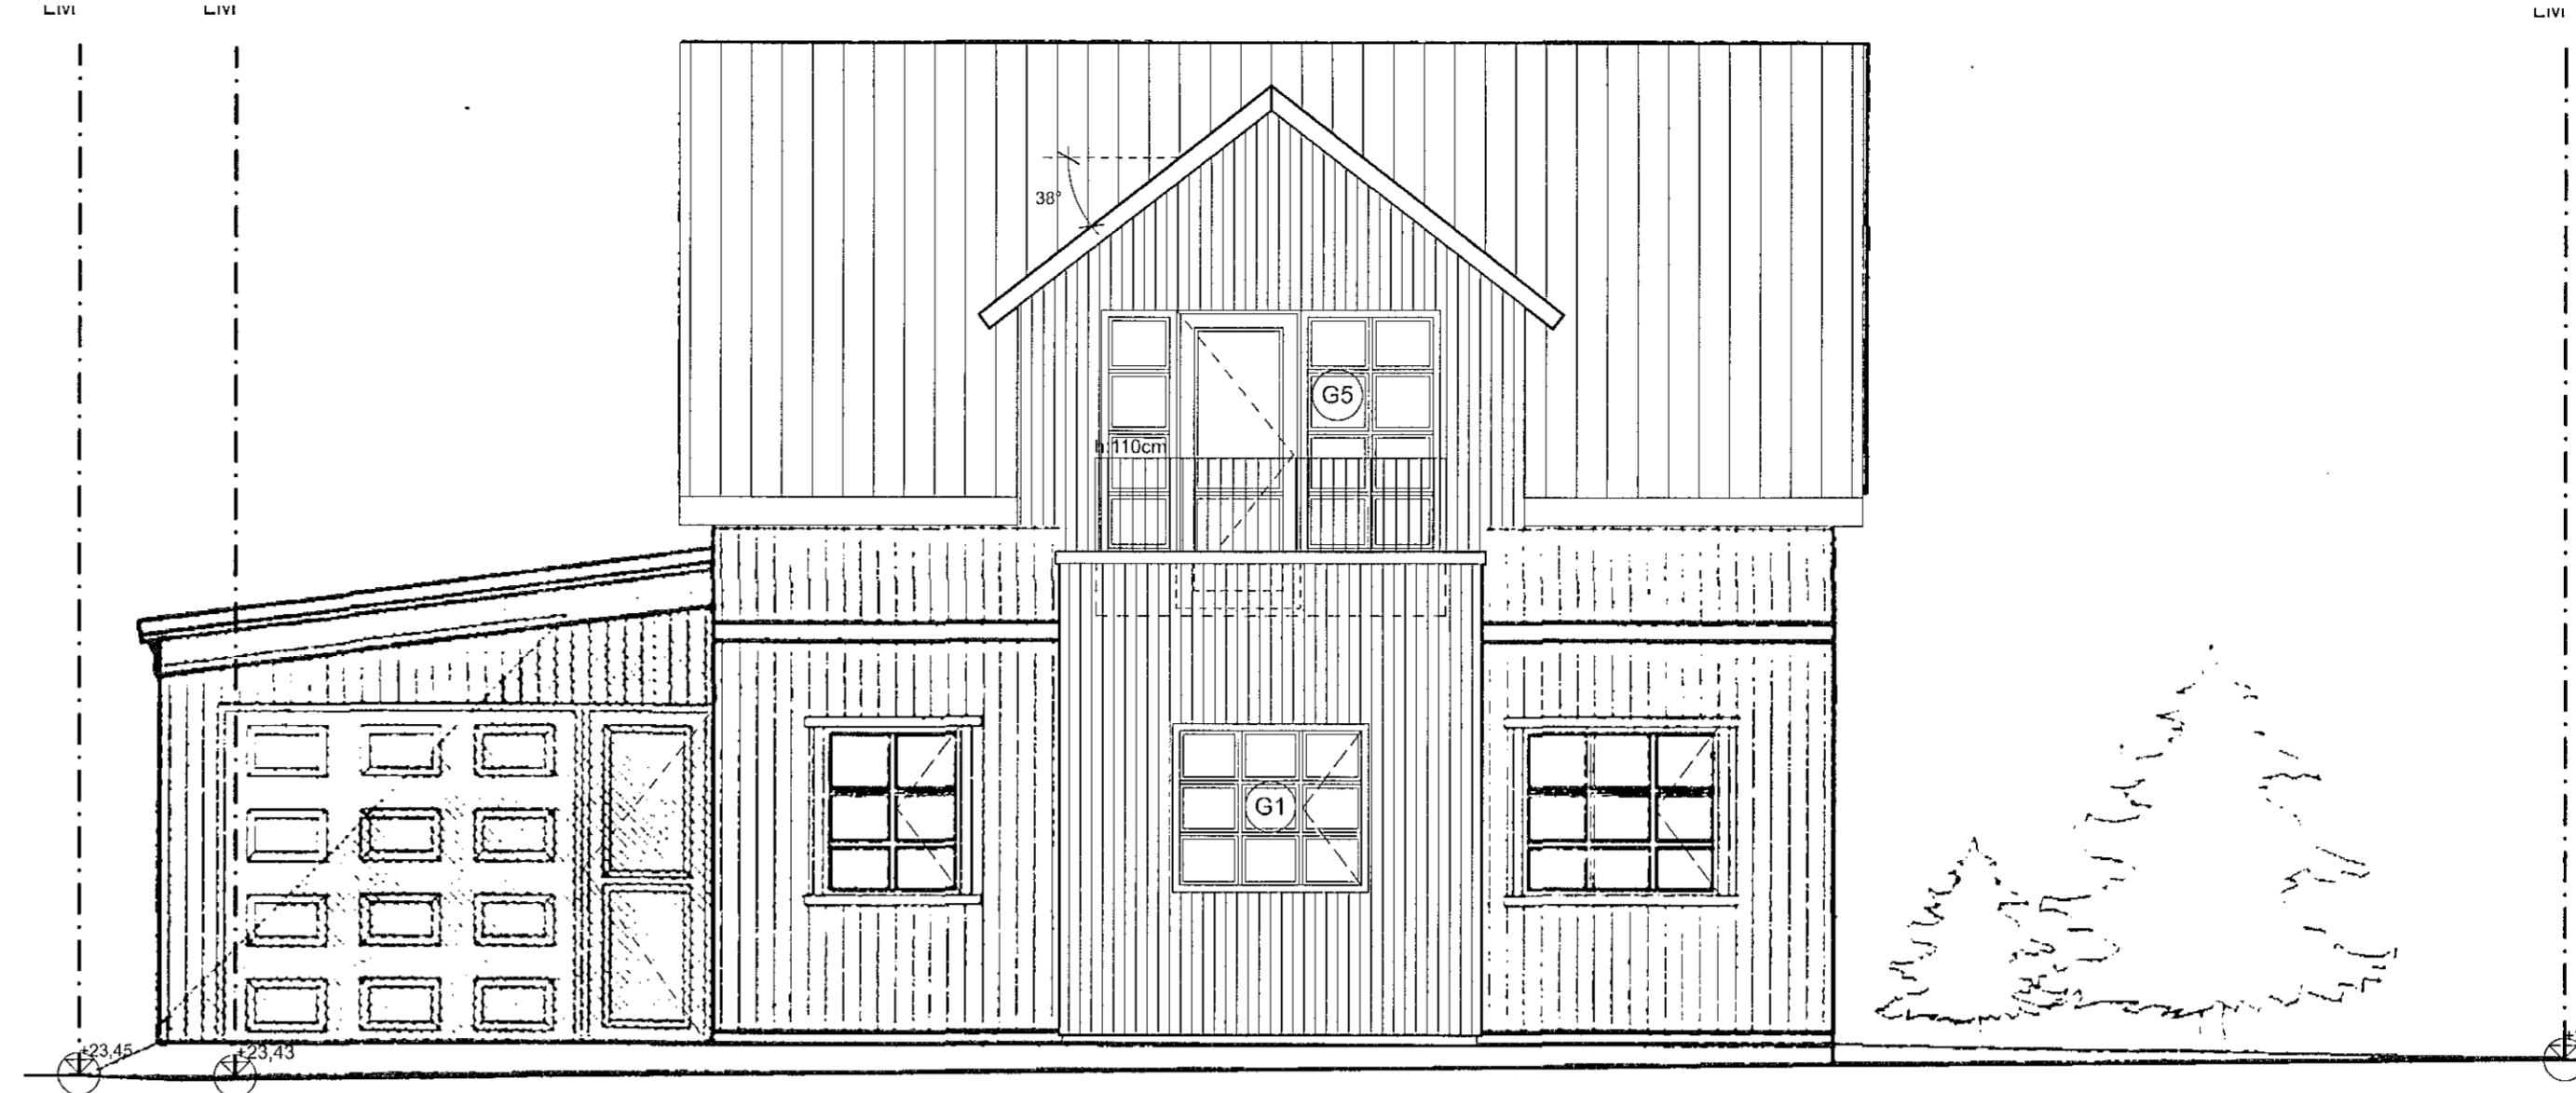


Ásýnd Suður 1:50

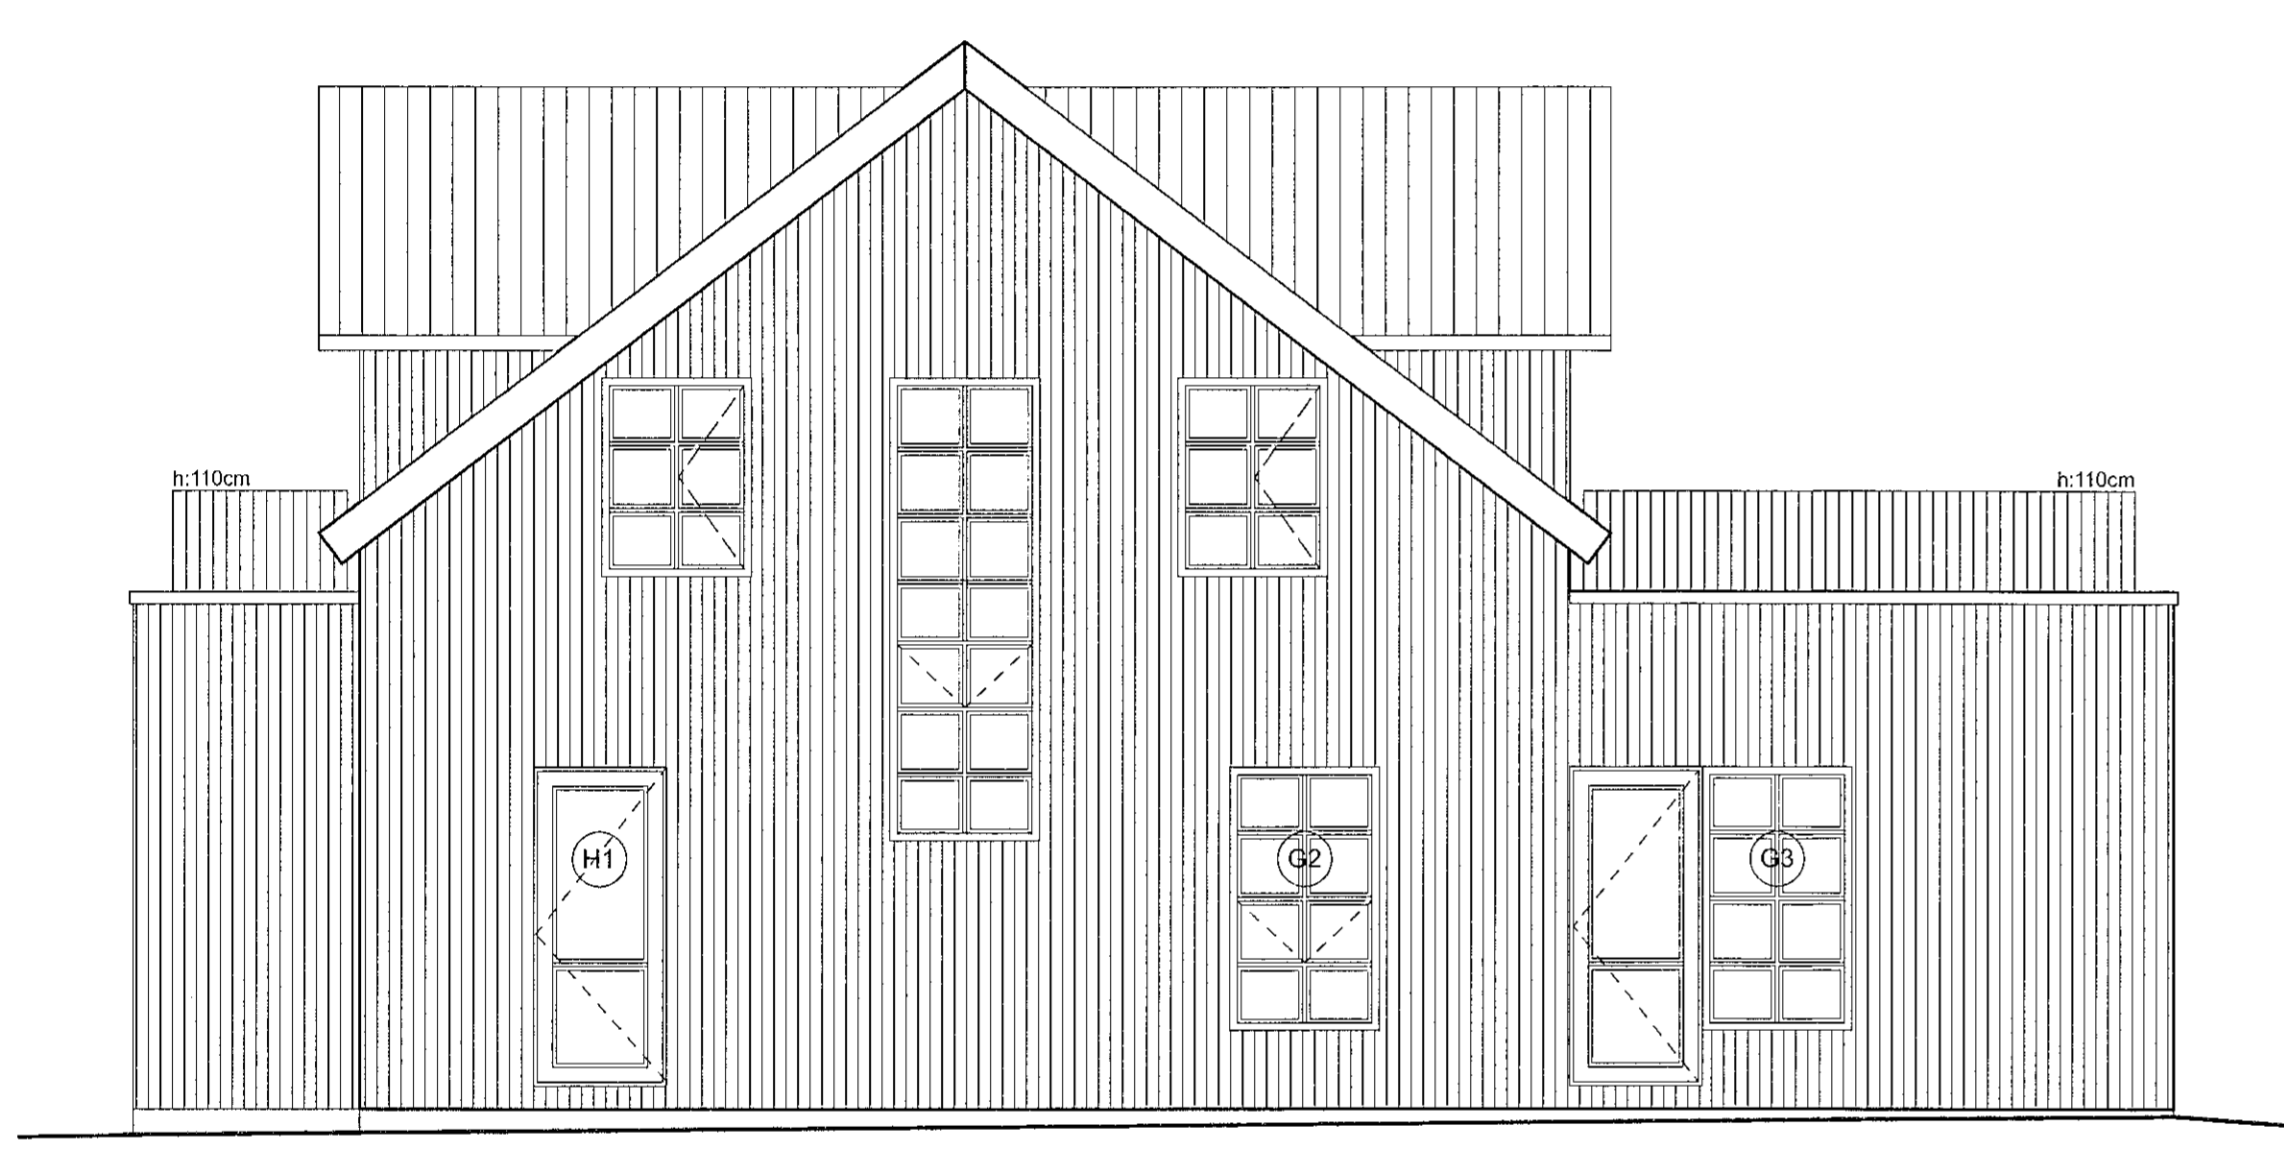

Ásýnd Austur 1:50

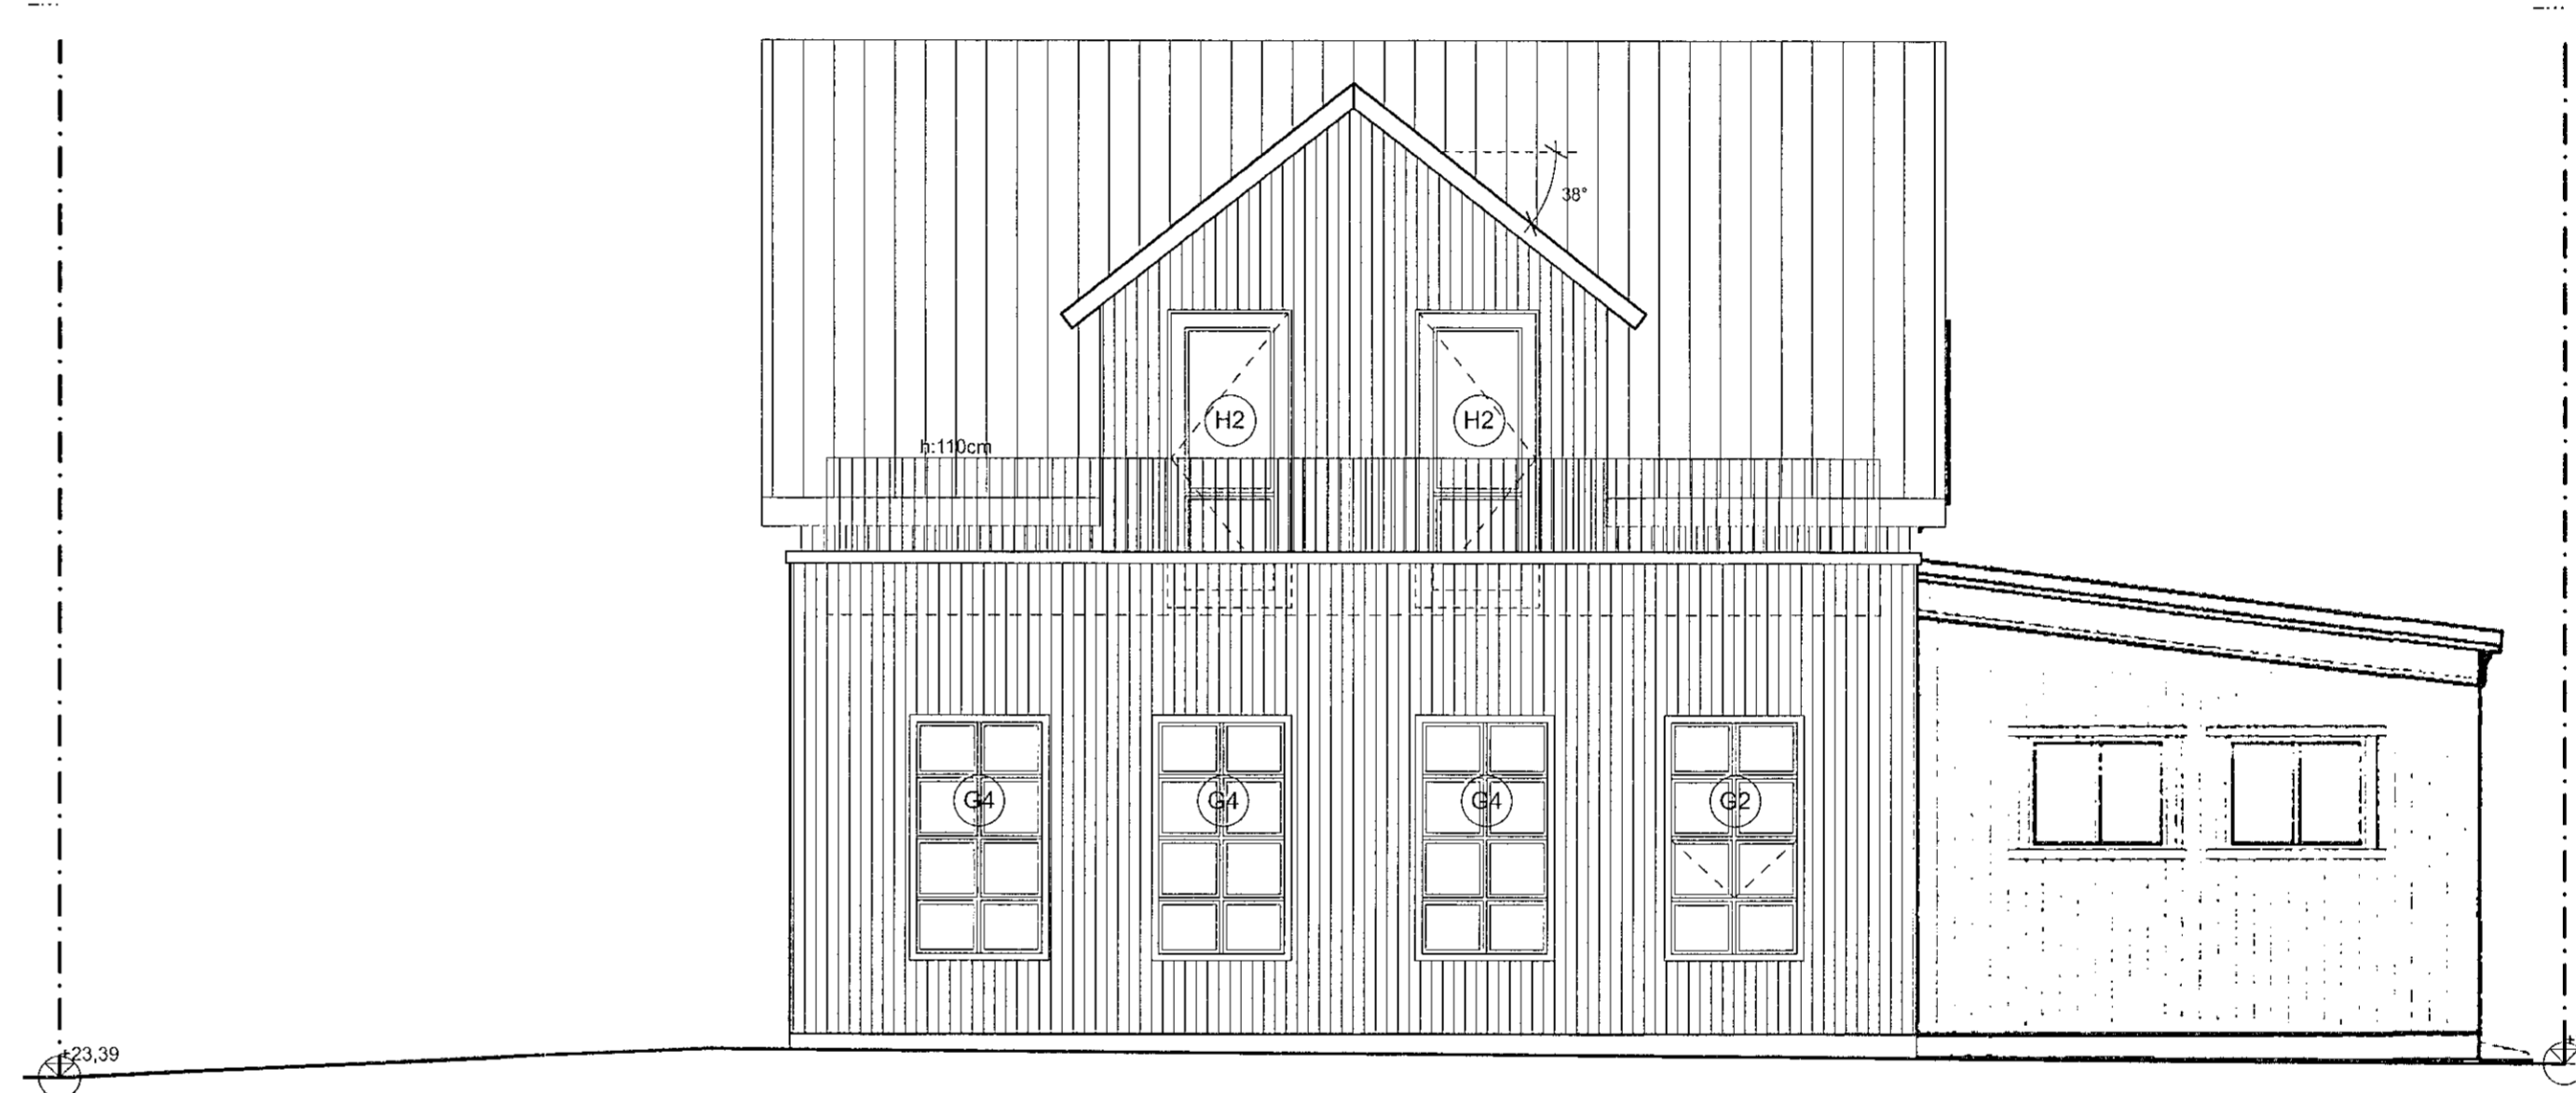

Ásýnd Norður 1:50

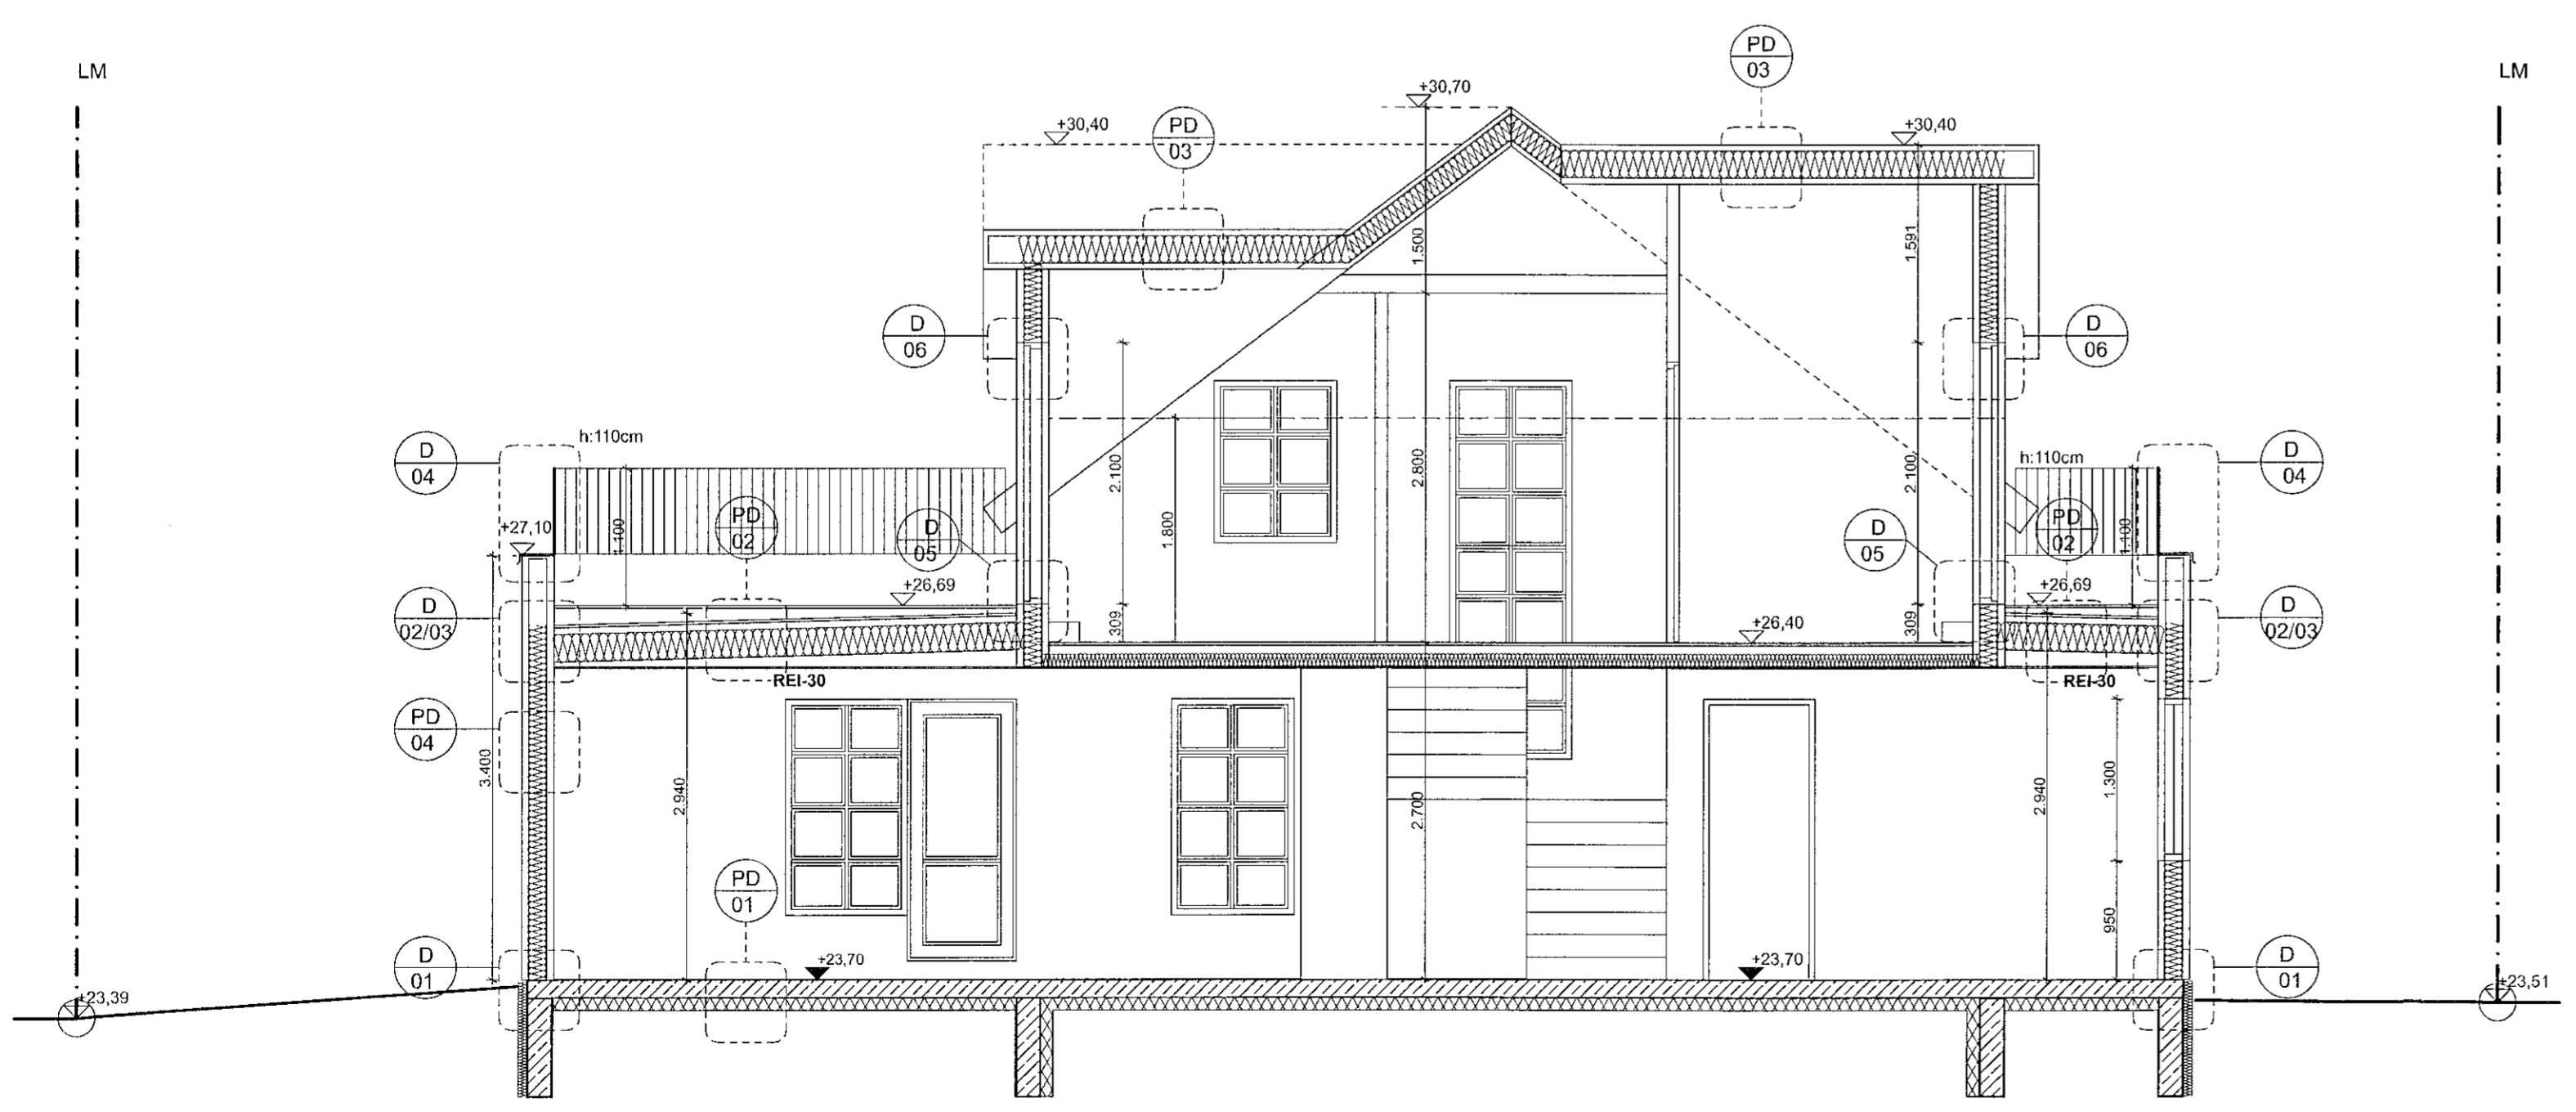

Sniðmynd A - A 1:50

- Múrsteinn
- Eirangrun-ull
- Eirangrun-plast
- Steypa
- Gat í vegg
- Gat yfir
- Löflur voggur
- GN Gólfurfarfall
- EG Kóli-frágengið gólf
- GT Kóli-steypt gólf
- Kóli-frágengið gólf
- Kóli-steypt gólf
- EB Eftir brún
- NB Neðri brún
- IH Innihúð
- UH Útthúð
- Gluggi
- Vísun í dól
- Sérútlaleikning
- MV Matvélavaskur
- BV Borðvélavaskur
- TÁV Tækja og dýðavaskur
- HL Handaug
- Gn Gólfurfarfall
- Lr Loftþræsing
- K Kælliskápur
- F Frystiskápur

- Ót mál skulu staðfest á verkstæð eður en framkvæmdir hefjast.
- Ekki skal mátt af teikningum.
- Ót mál eru í innviðum nema annað sé tilgreint.
- Ósamræmi í teikningum tilkynnist áskilð tafarlaust.
- Teikningar skilast með hlöðun af meðfylgjandi verkþýðingu og söðum viðeigandi fylgigögnum, ósamviðeigandi fylgigögnum annarra hönnuða.
- Teikningar í stærri mælikvarða gíða ávallt umfram teikningar í samræmi málavárð.
- Fylgja skal fyrirmælum efnisframlögðanda nema annað sé tilgreint.

Breyting	Dags.	Dr.

Kjóahraun 16

Verkskipti
VERKTEIKNINGAR
ÚTIR og sniðmynd

Verk.nr. 066
Dags. 07.05.2022
Mkv. A1/1:50

noland
arkitektar

Gunnar Logi Gunnarsson Kennitala. 120482-5809
Bjarni Óskar Þorsteinsson Kennitala. 310876-3729
Laugavegur 178, Reykjavík 105, Ísland
Sími 8597008 / 6591945
Netfang bjarni@noland.is - gunnar@noland.is

Gunnar I. Gunnarsson
Kt. 120482-5809