




D-02 Lóðrétt deili 1:5

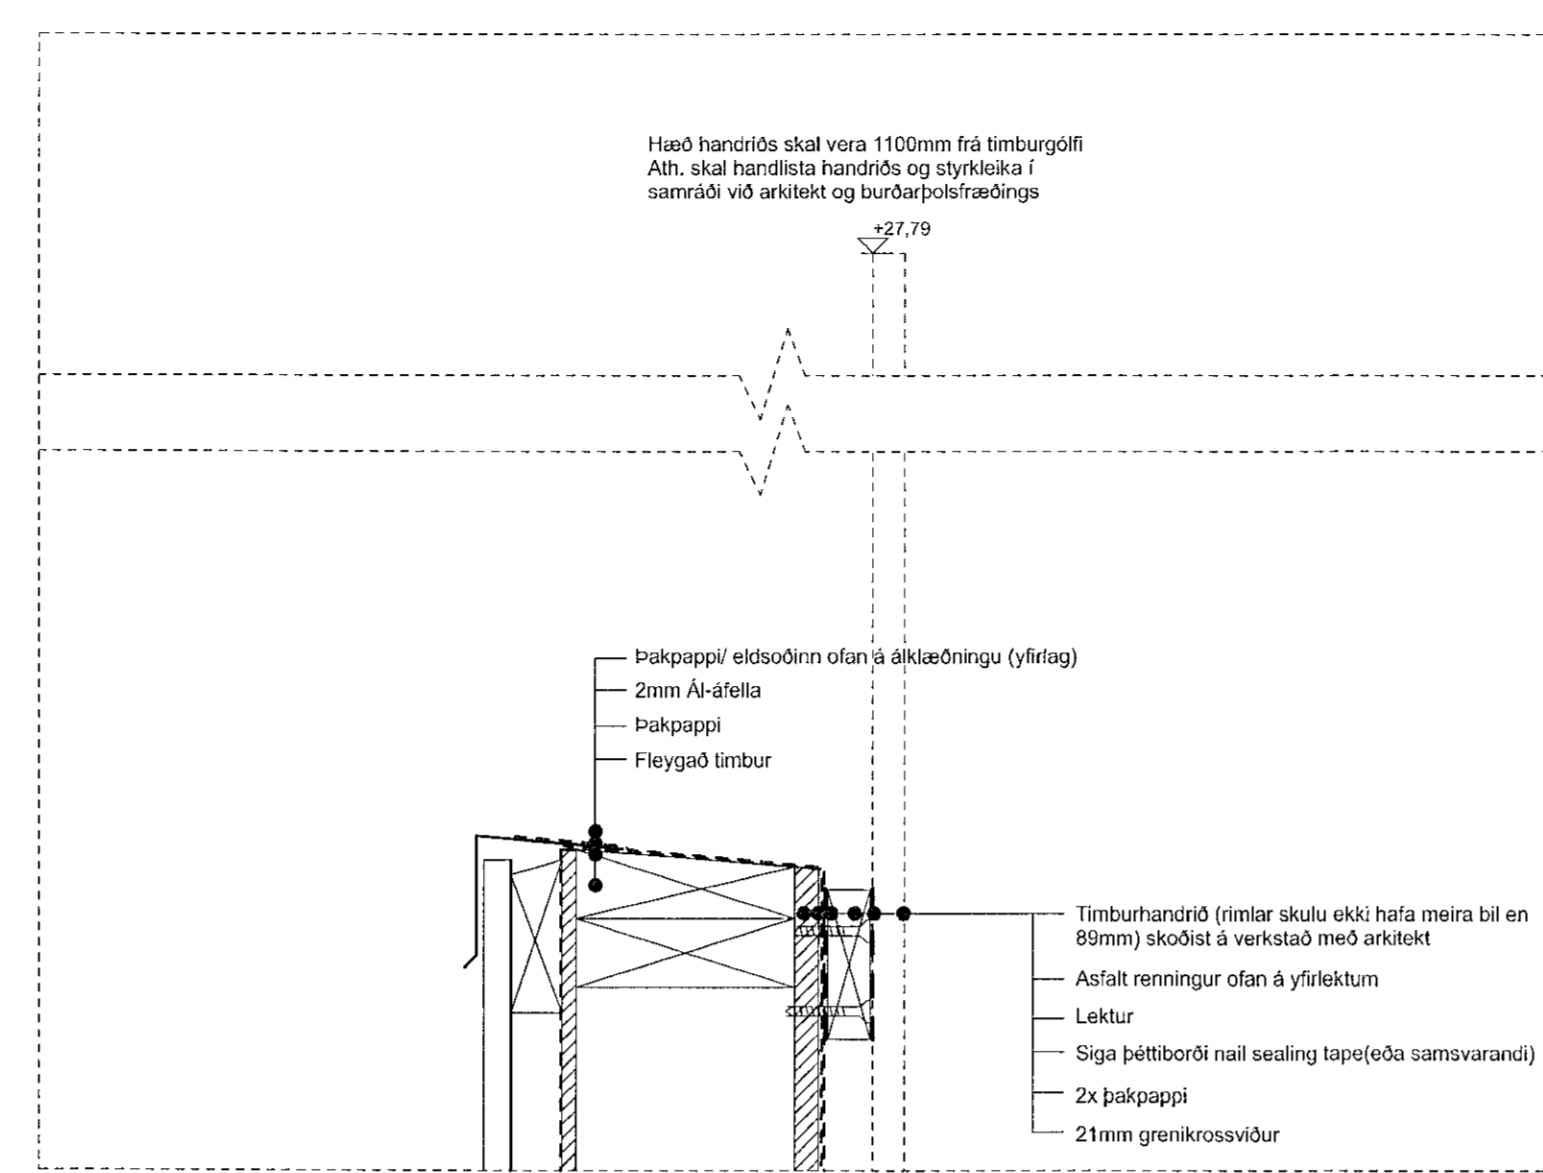


D-04 Lóðrétt deili 1:5

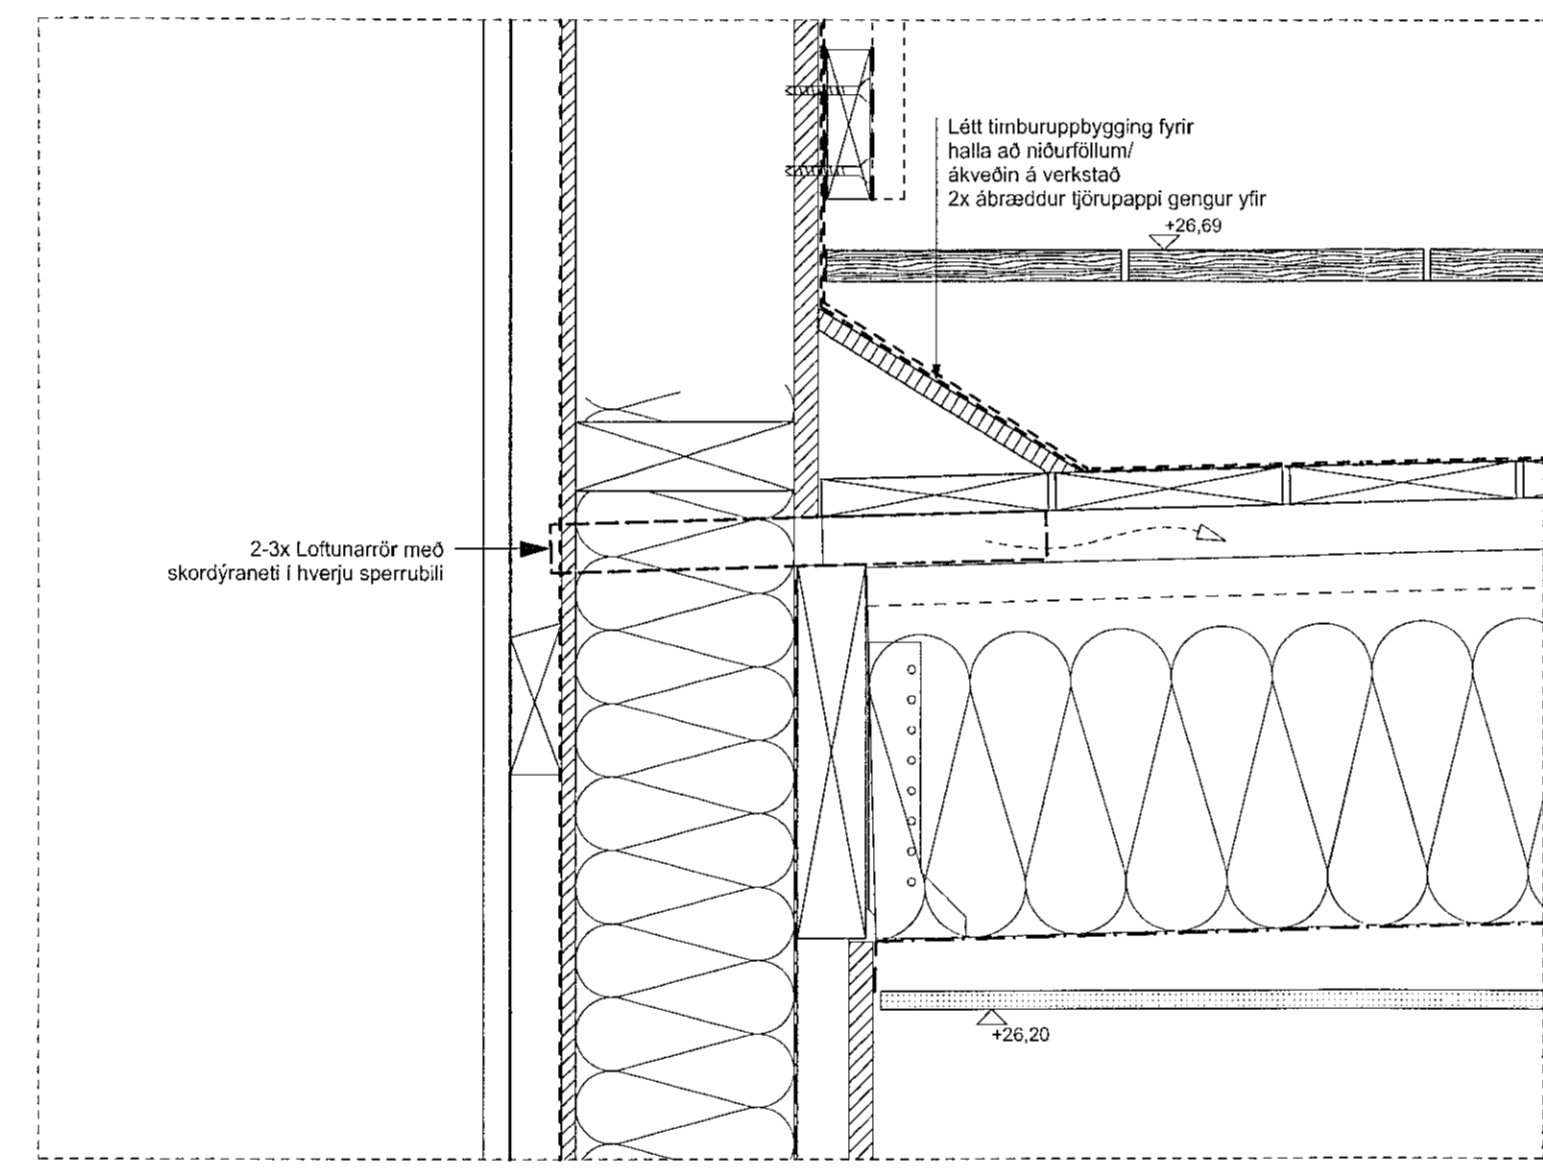


D-03 Lóðrétt deili 1:5

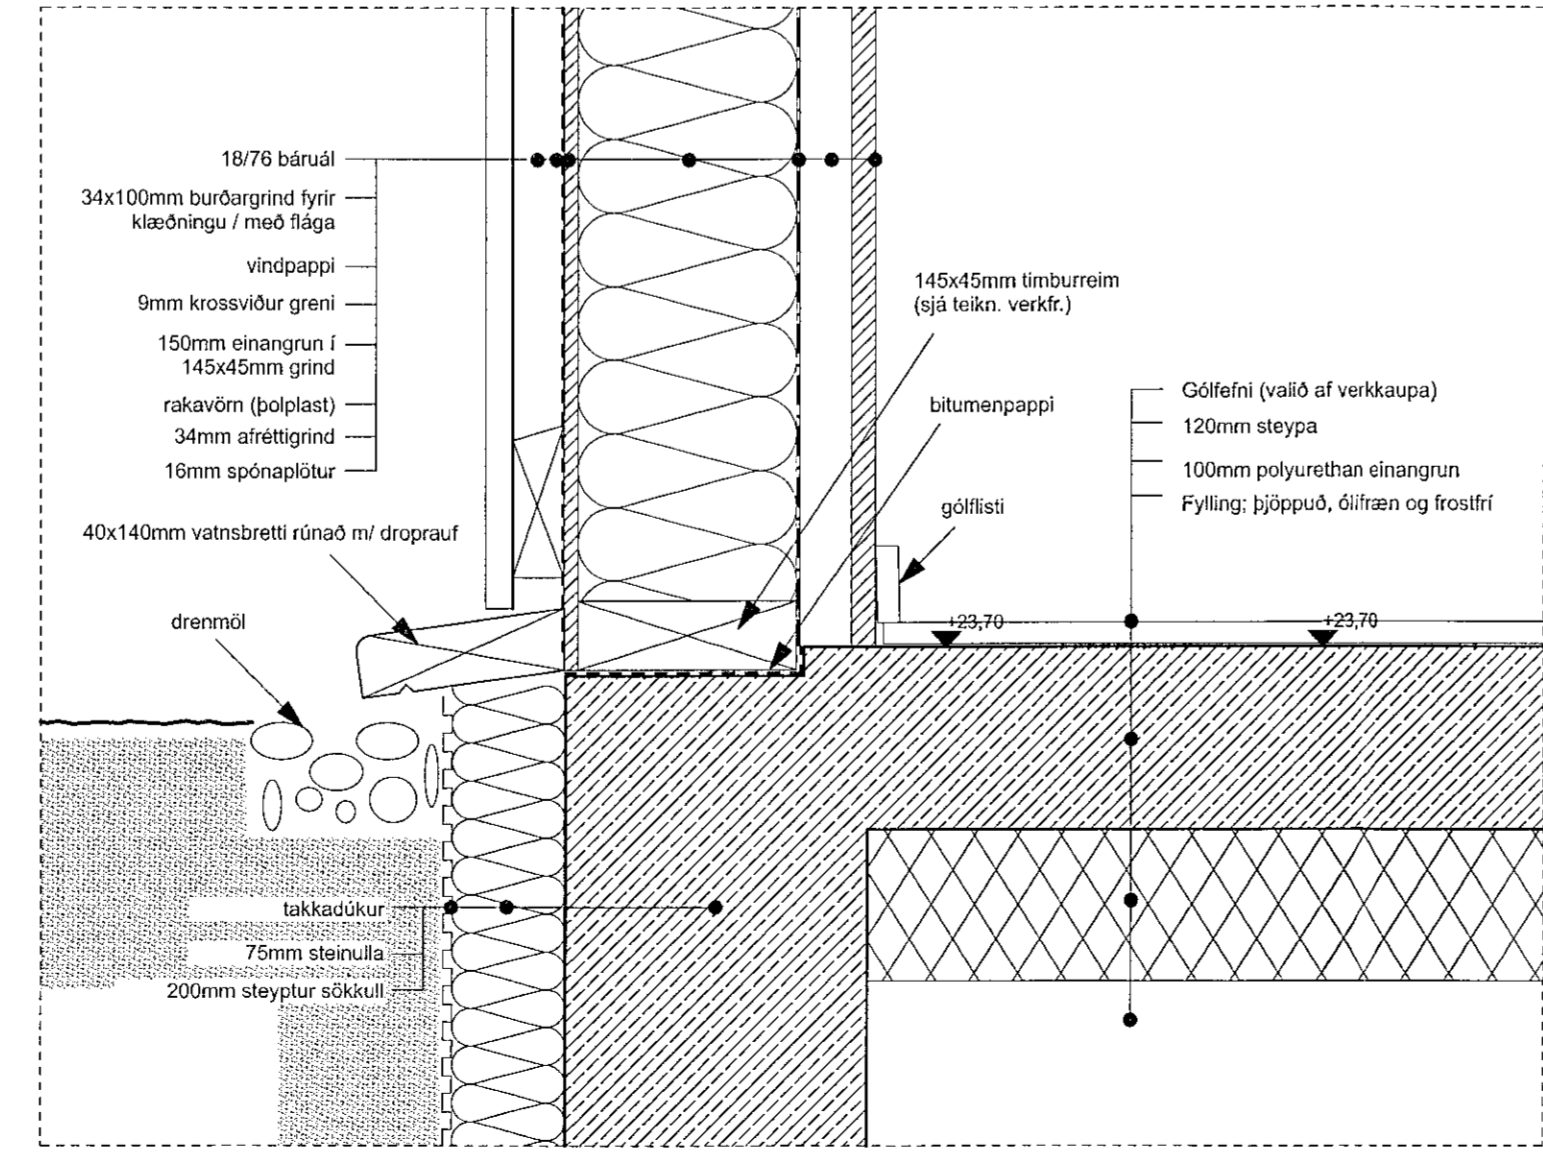

D-01 Lóðrétt deili 1:5

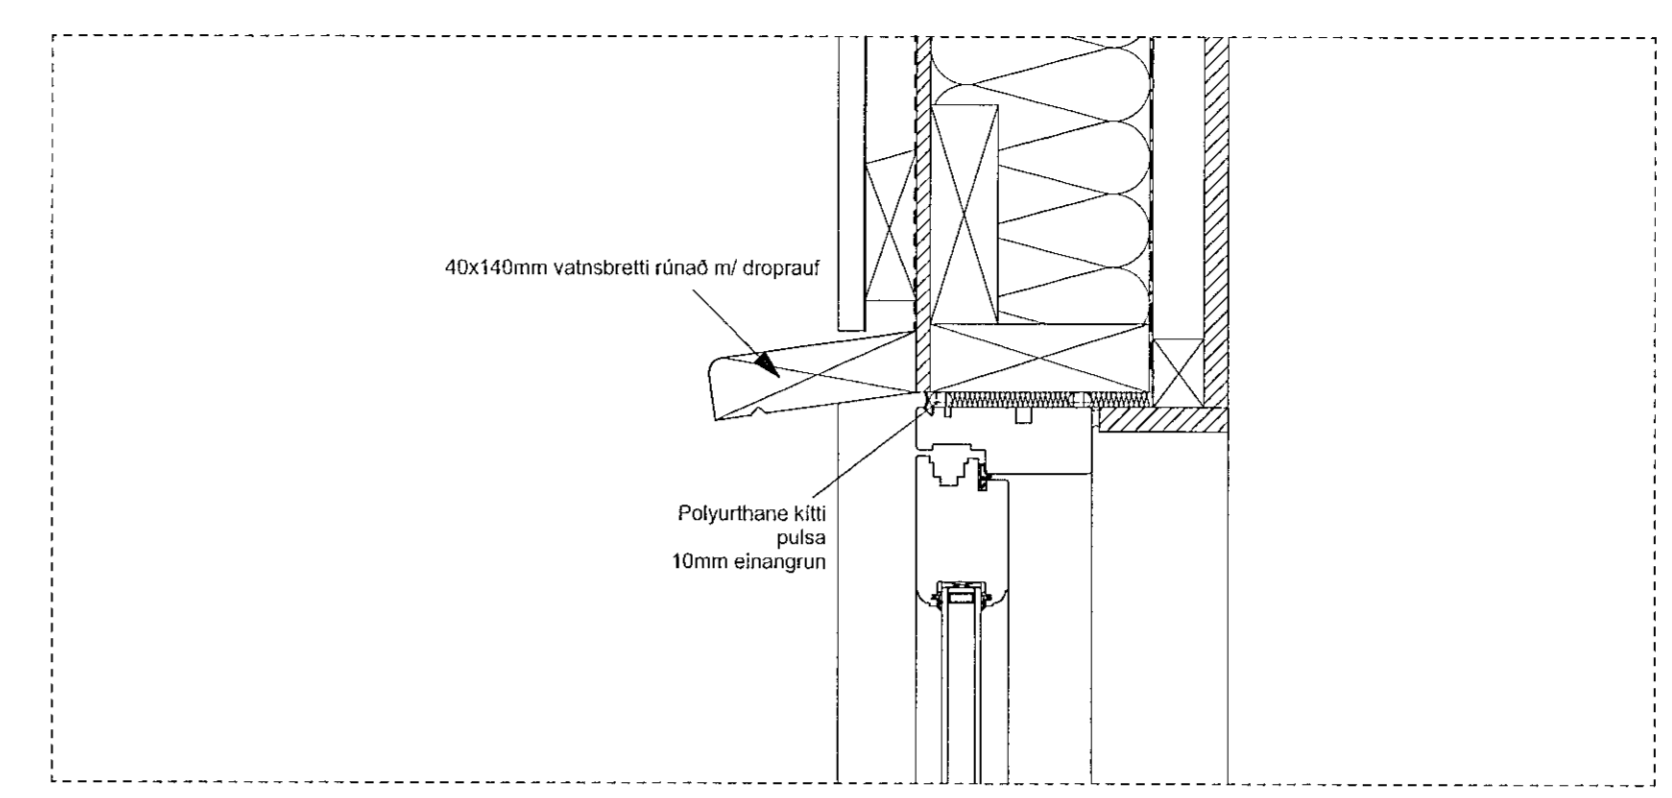

D-06 Lóðrétt deili 1:5

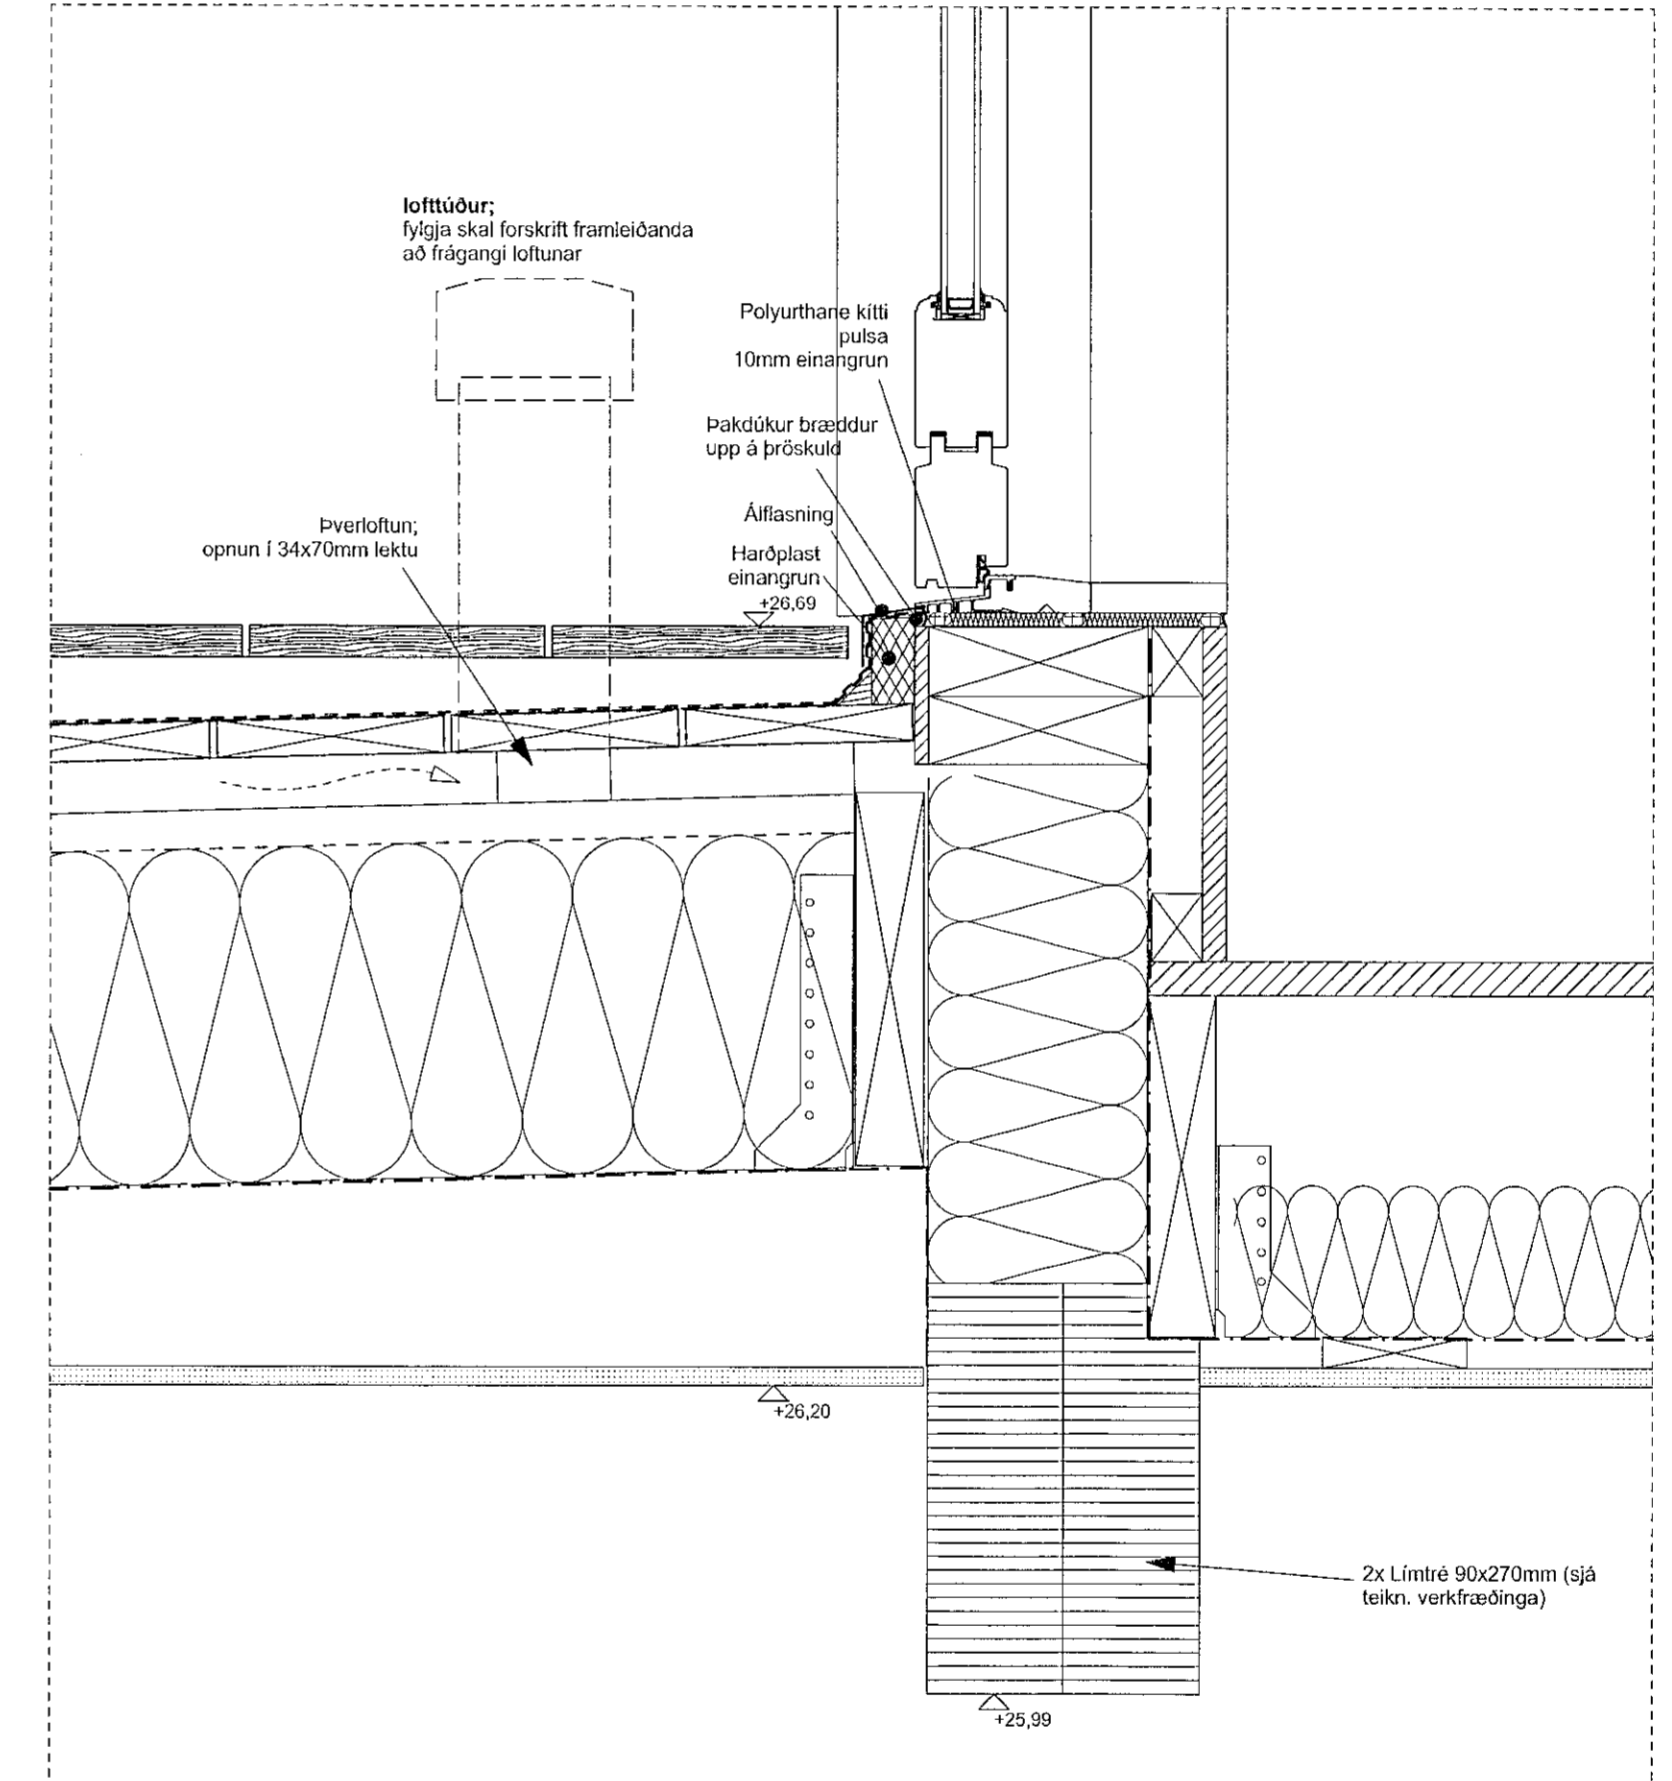

D-05 Lóðrétt deili 1:5

- Múrsteinn
- Einangrun-ull
- Einangrun-plast
- Steypa
- Gat í vegg
- Gat yfir
- Léttur veggur
- GN ■ Göfufurfall
- Köli-frágangló göfl
- Köli-steypa göfl
- Köli-frágangló göfl
- Köli-steypa göfl
- EB ■ Elri brún
- NB ■ Neðri brún
- IH ■ Innihurð
- UH ■ Útihurð
- Gluggi
- Vísun í deili
- Sérútbakning
- MV ■ Matvélavaskur
- BV ■ Borðbúnaðavaskur
- TAV ■ Tækja og sínaðavaskur
- HL ■ Handaug
- Gm ■ Göfufurfall
- LF ■ Loftfrásing
- K ■ Kælisápur
- F ■ Frystiskápur

- Öll mál skulu staðfærð á verkstað áður en framkvæmdir hefjast.
- Ekki skal mælt af teikningum.
- Öll mál eru í einróttum nema annað sé tilgreint.
- Ösamræmi í teikningum tilkynnið arkitekt tafarlaust.
- Teikningar skoðast með niðursjón af meðfylgjandi verkýsingu og öðrum viðgengandi lýsingum, ásamt viðgengandi lýsingum annarra hönnuða.
- Teikningar í stæri mælikvarða glíða ávallt umfram teikningar í samsetningu.
- Fylgja skal fyrirmælum eftirframleiðanda nema annað sé tilgreint.

Breyting	Dags.	Dr.

Kjóahraun 16

Verkhúð
VERKTEKNINGAR
Deili

Verk.nr. 066
Dags. 07.05.2022
Mæv. A1 / 1.50

noland
arkitektar

Gunnar Logi Gunnarsson Kennitala. 120482-5809
Bjarni Óskar Þorsteinsson Kennitala. 310876-3729
Laugavegur 178, Reykjavík 105, Ísland
Sími 8597008 / 8591945
Netfang bjarni@noland.is - gunnar@noland.is

Gunnar Logi Gunnarsson
Kt. 120482-5809