
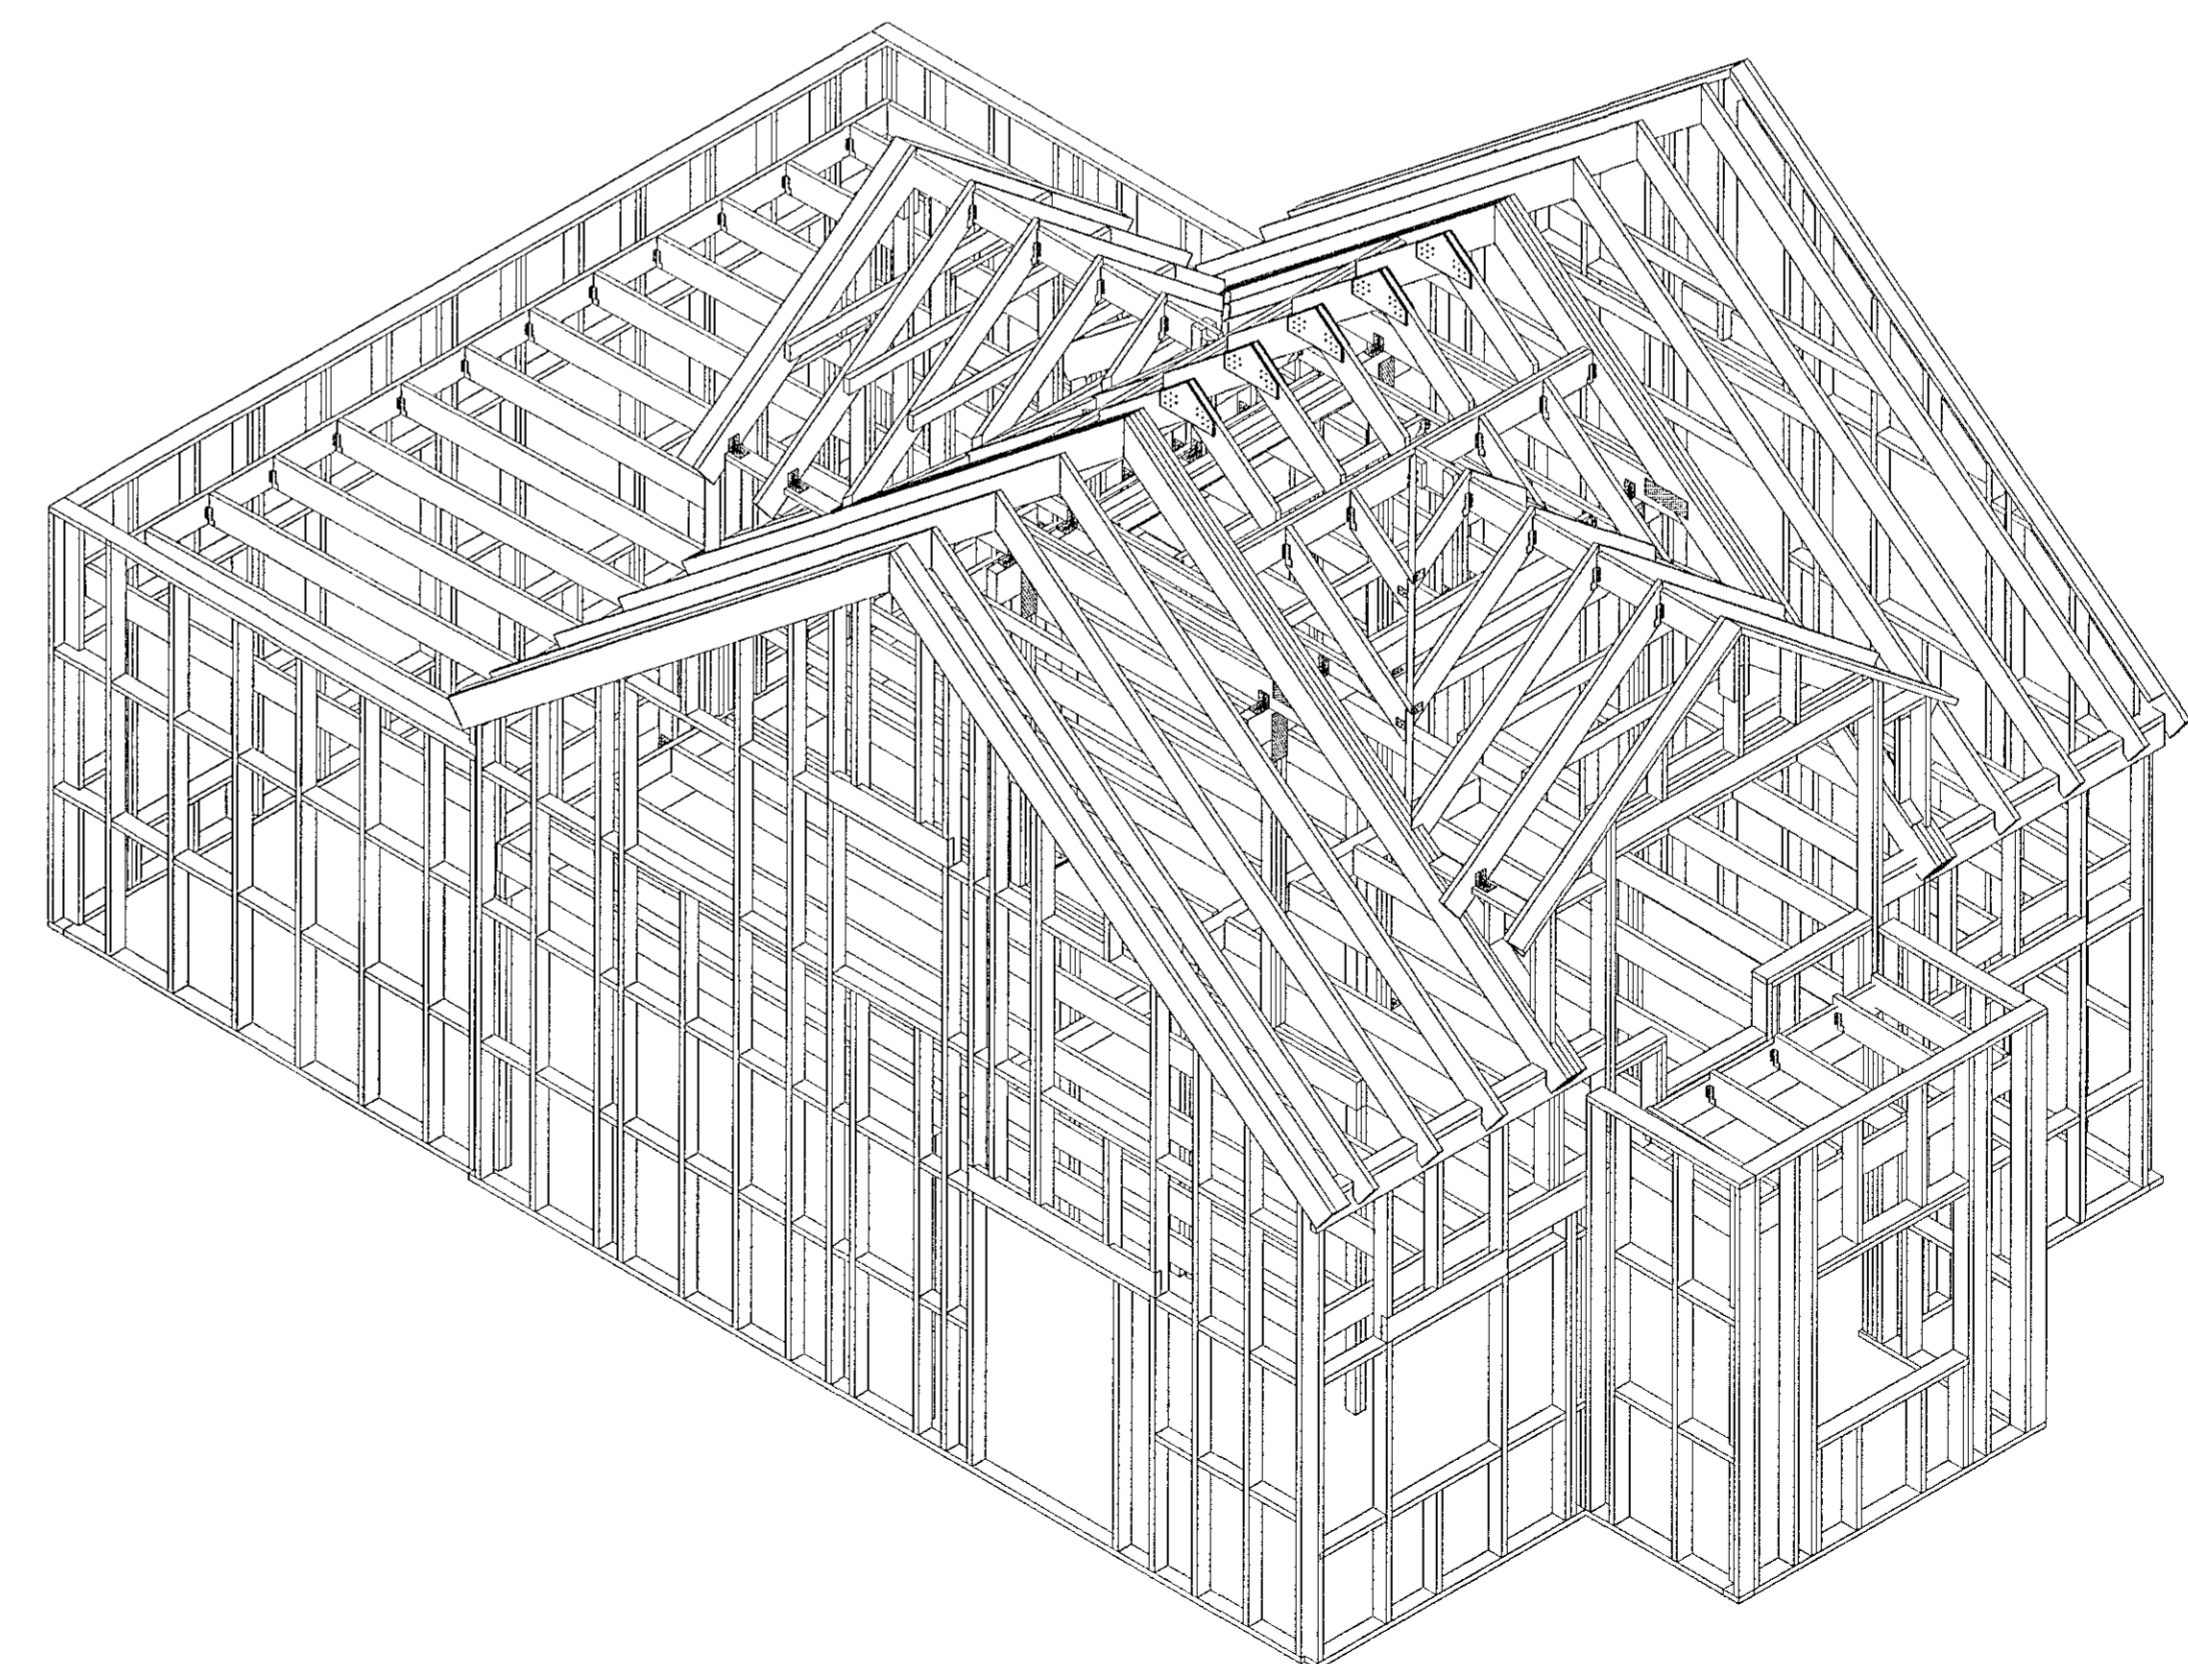
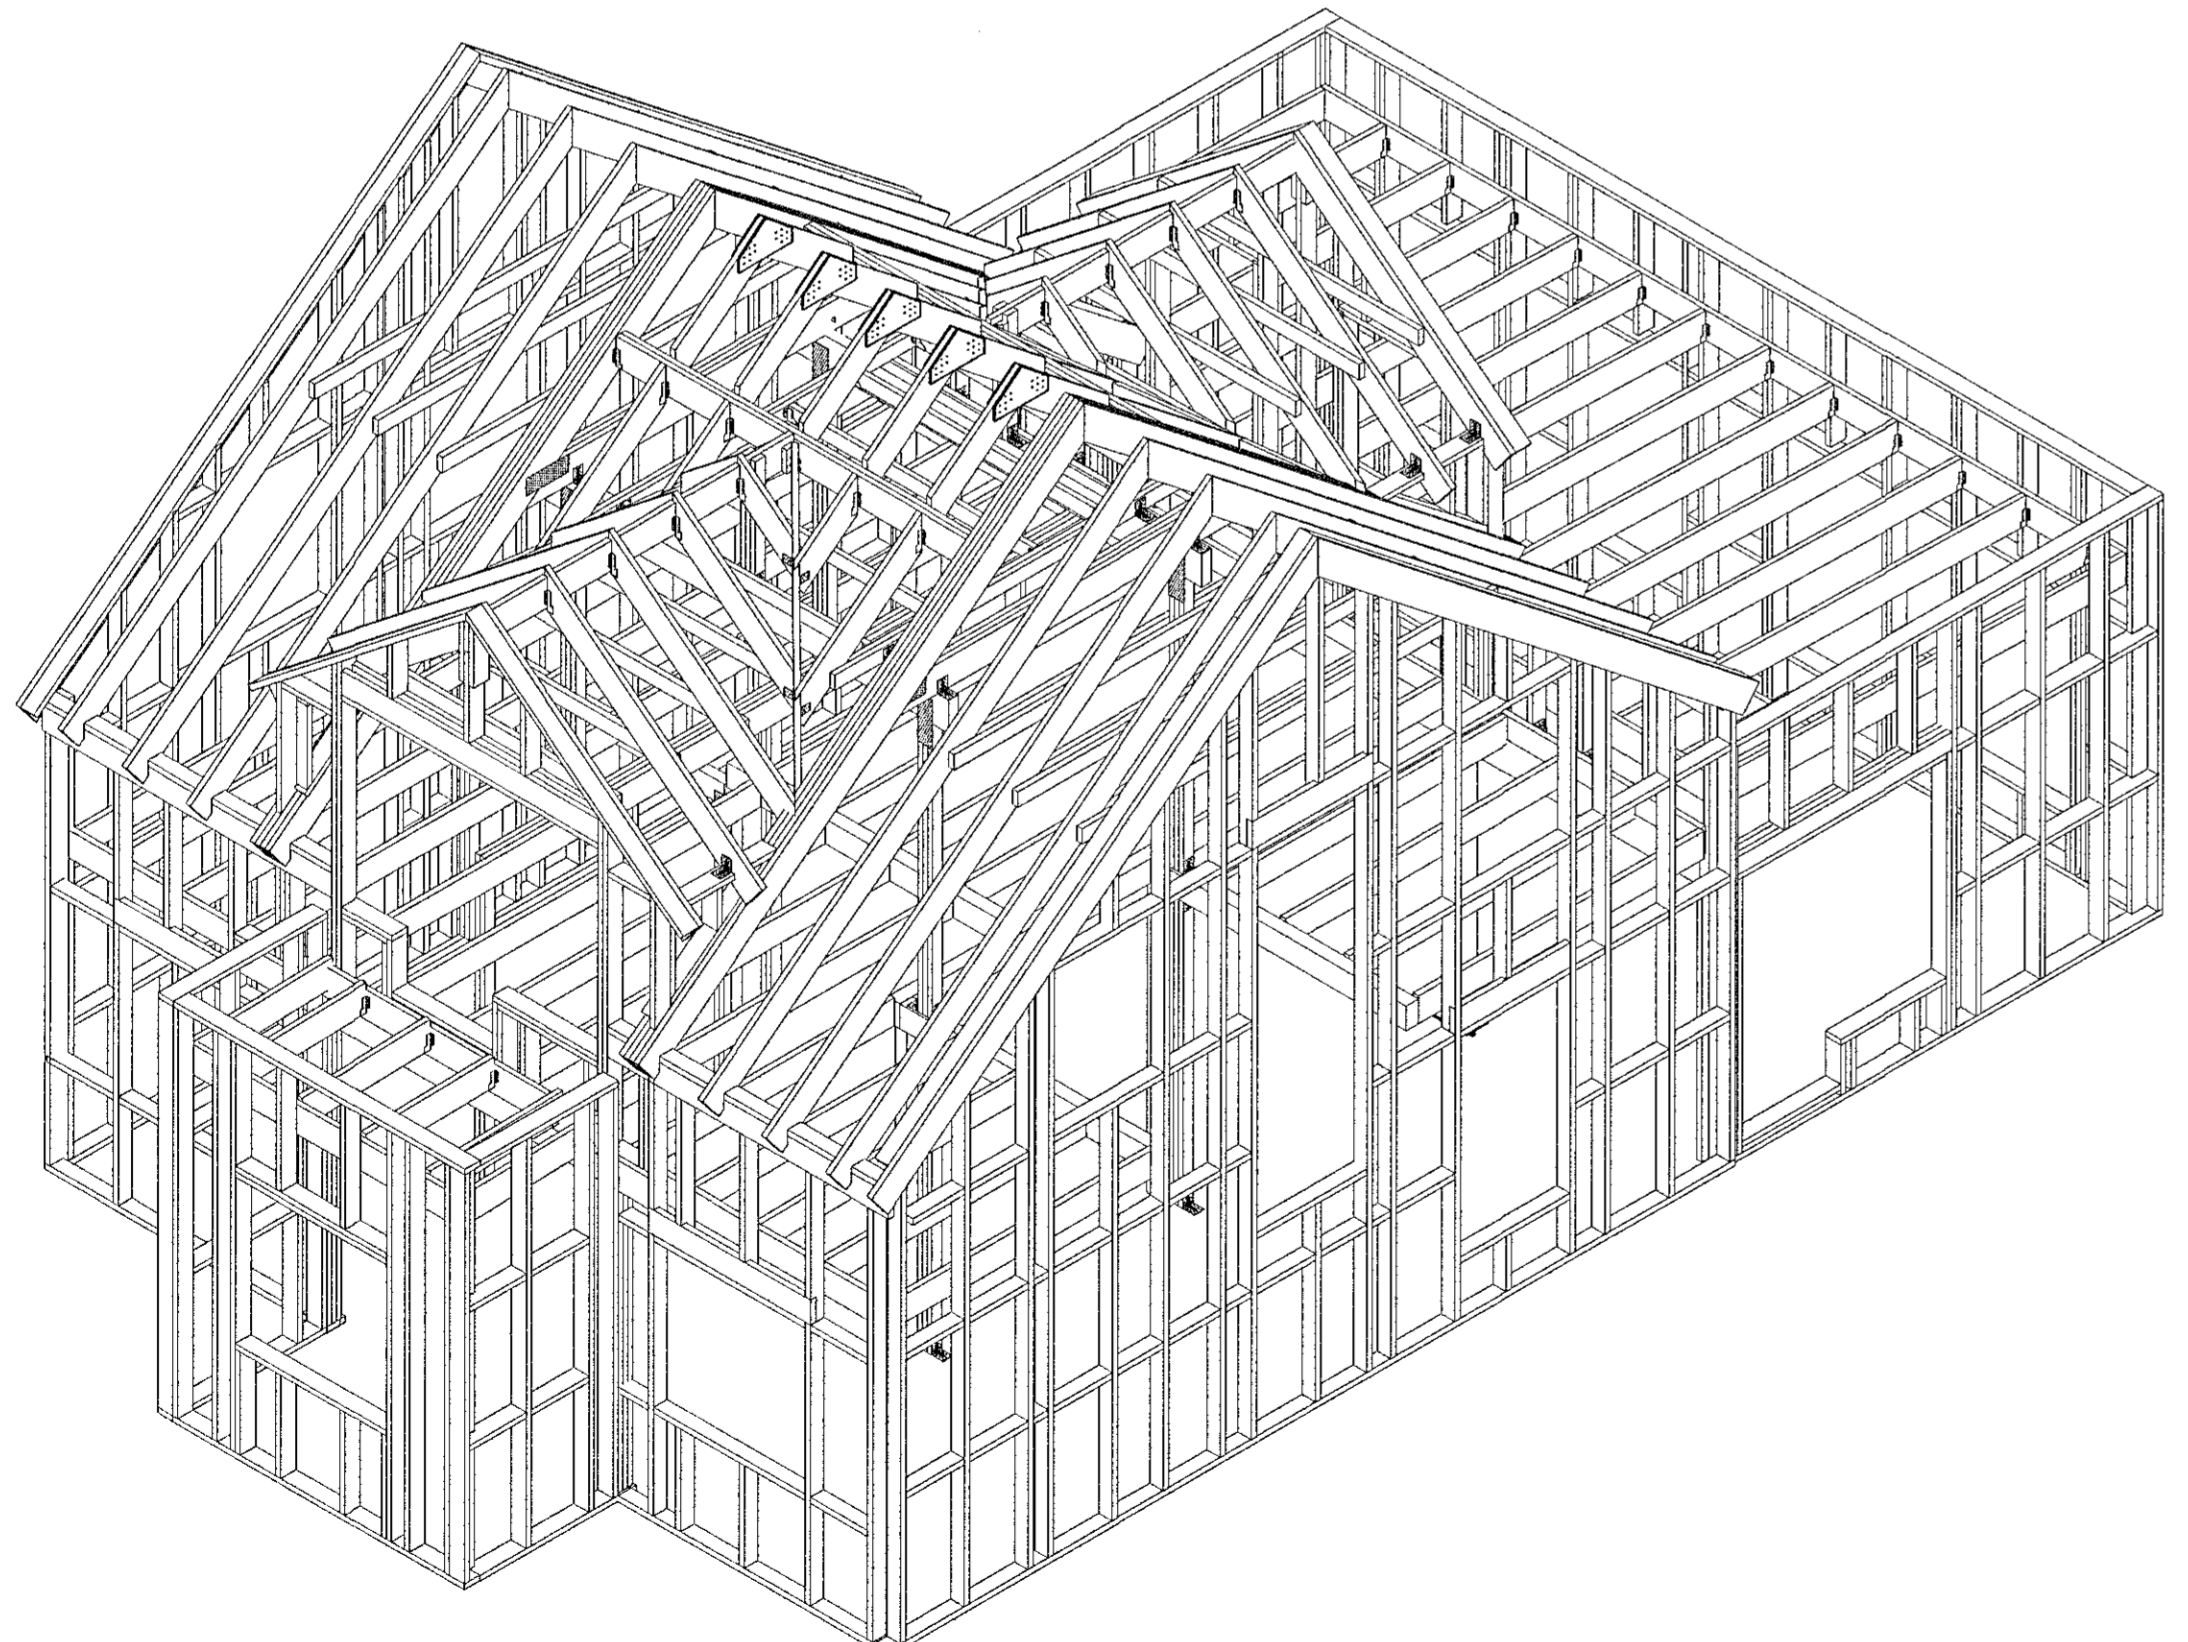
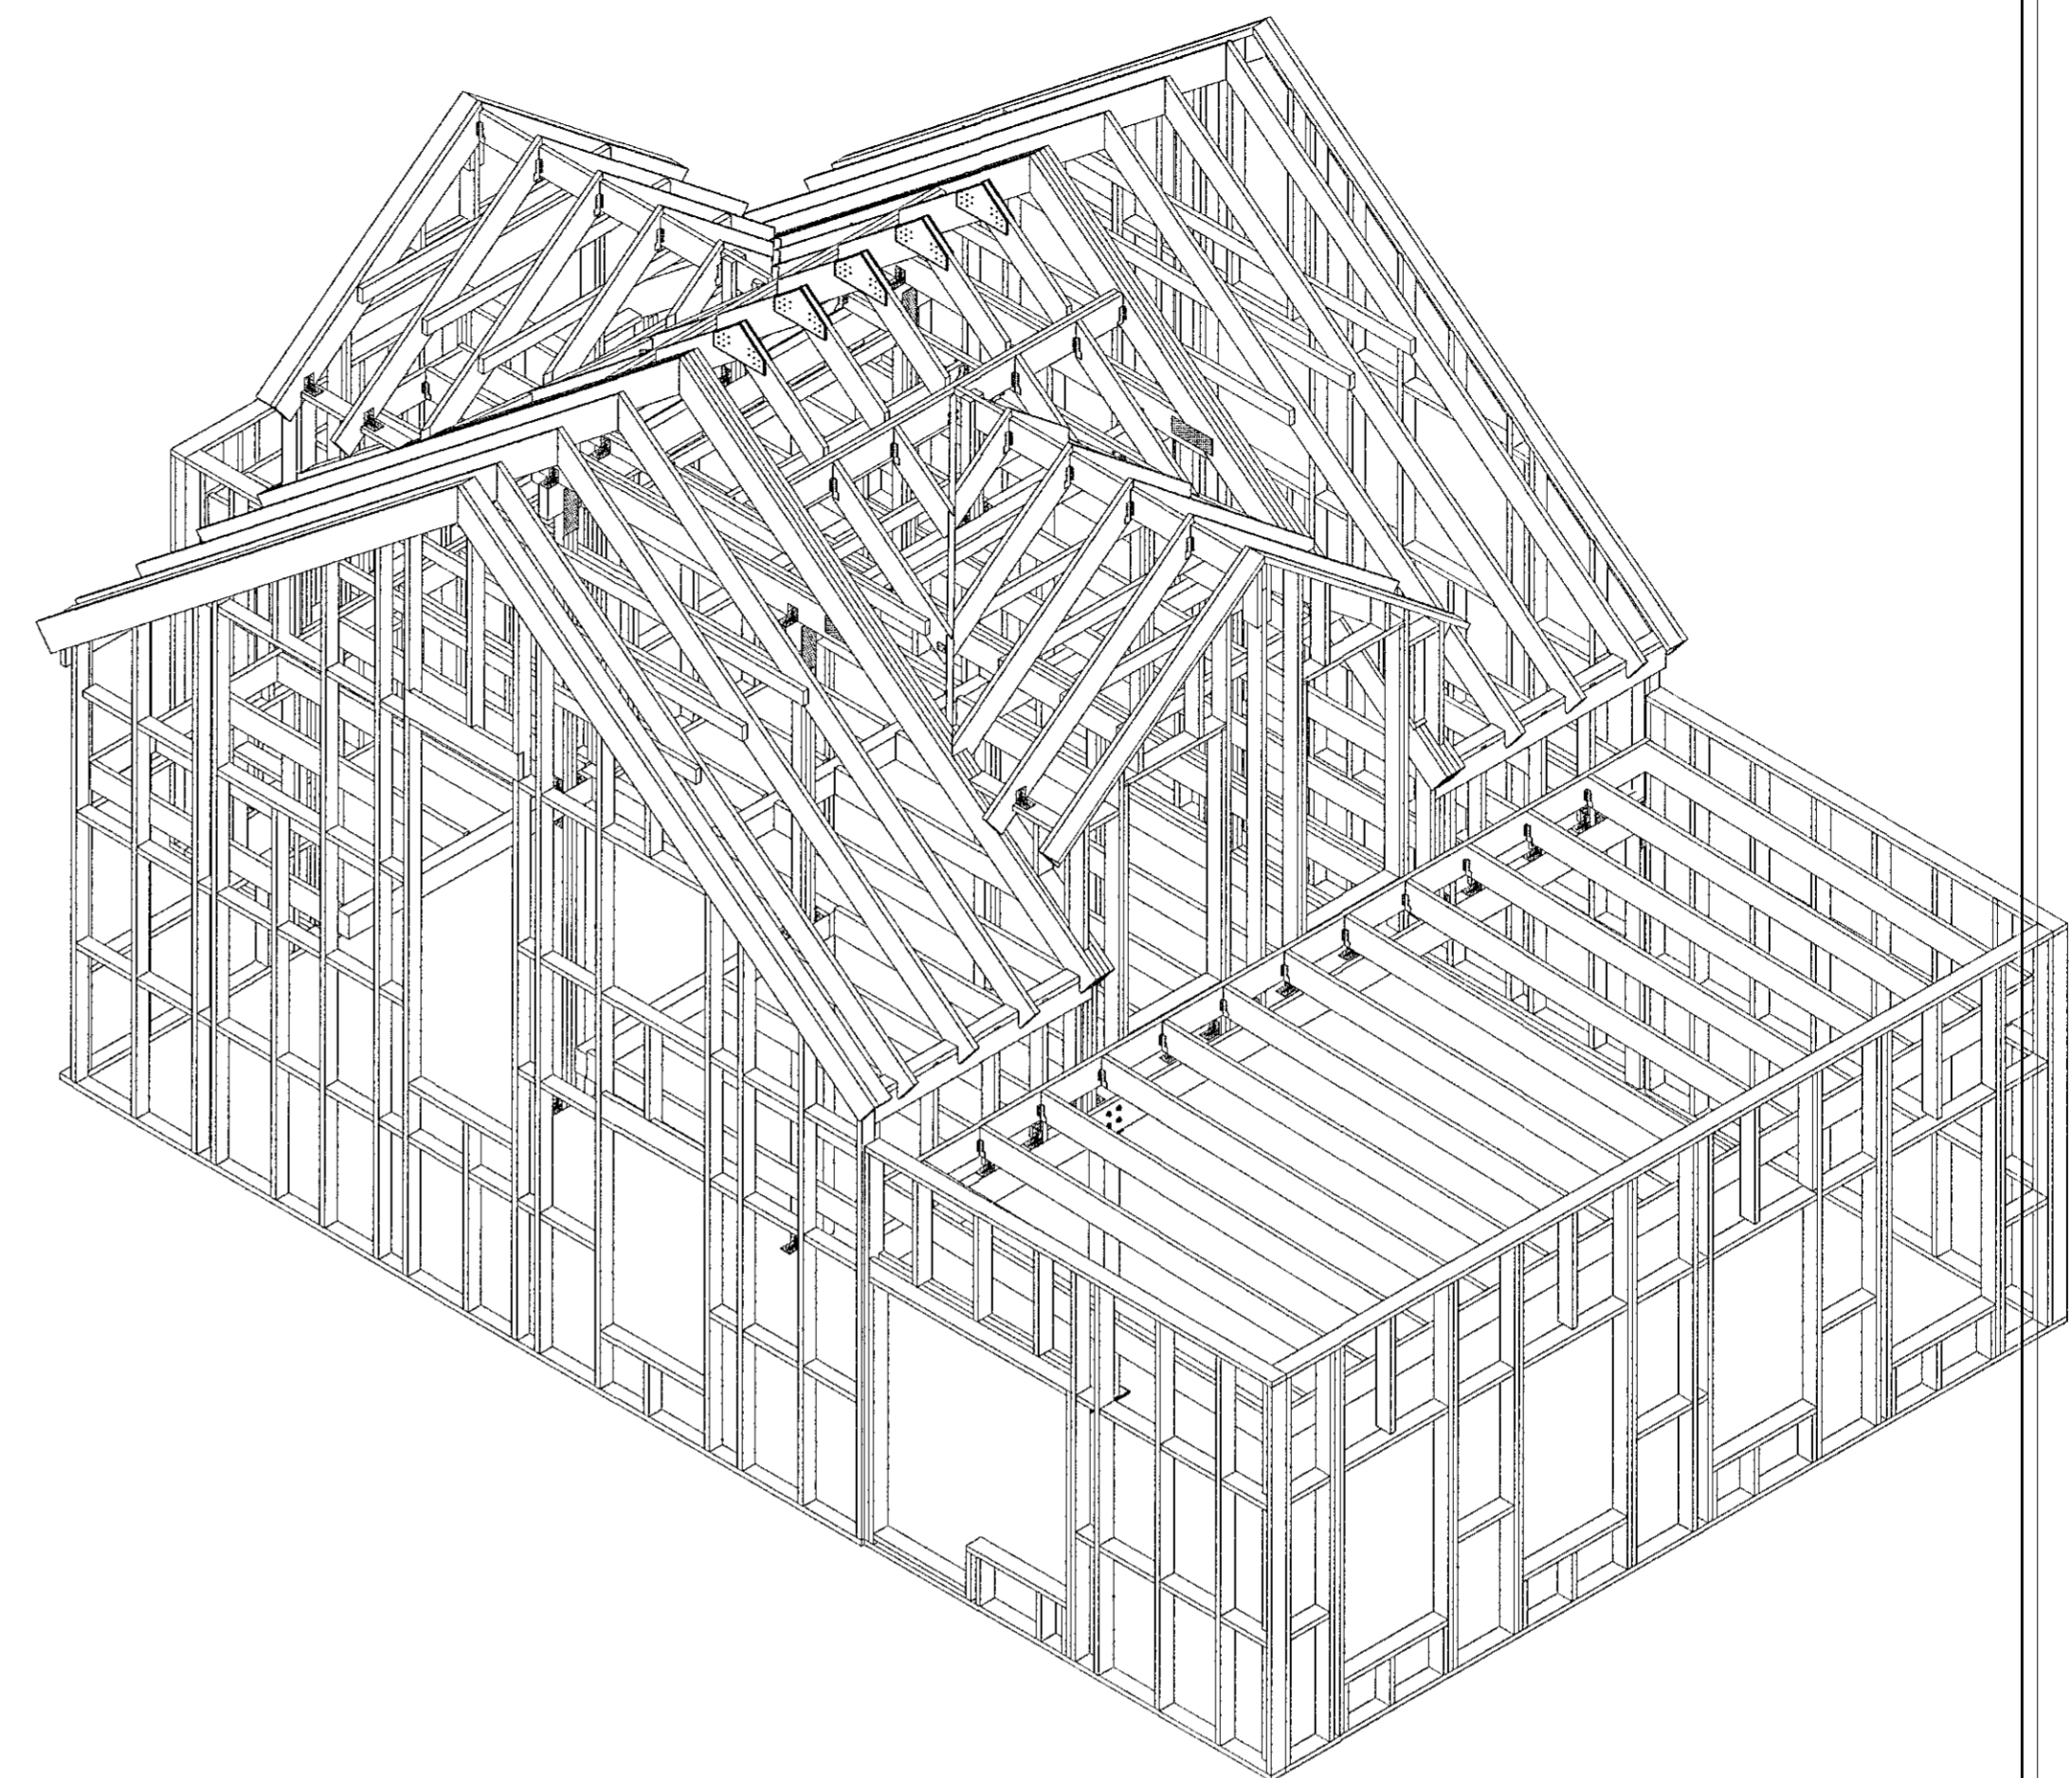


1 2 3 4 5 6 7 8 9 10 11 12

Samþykkt þann  
 05.04.2022  
 Byggingaáhræðing / Hafnarfjörður

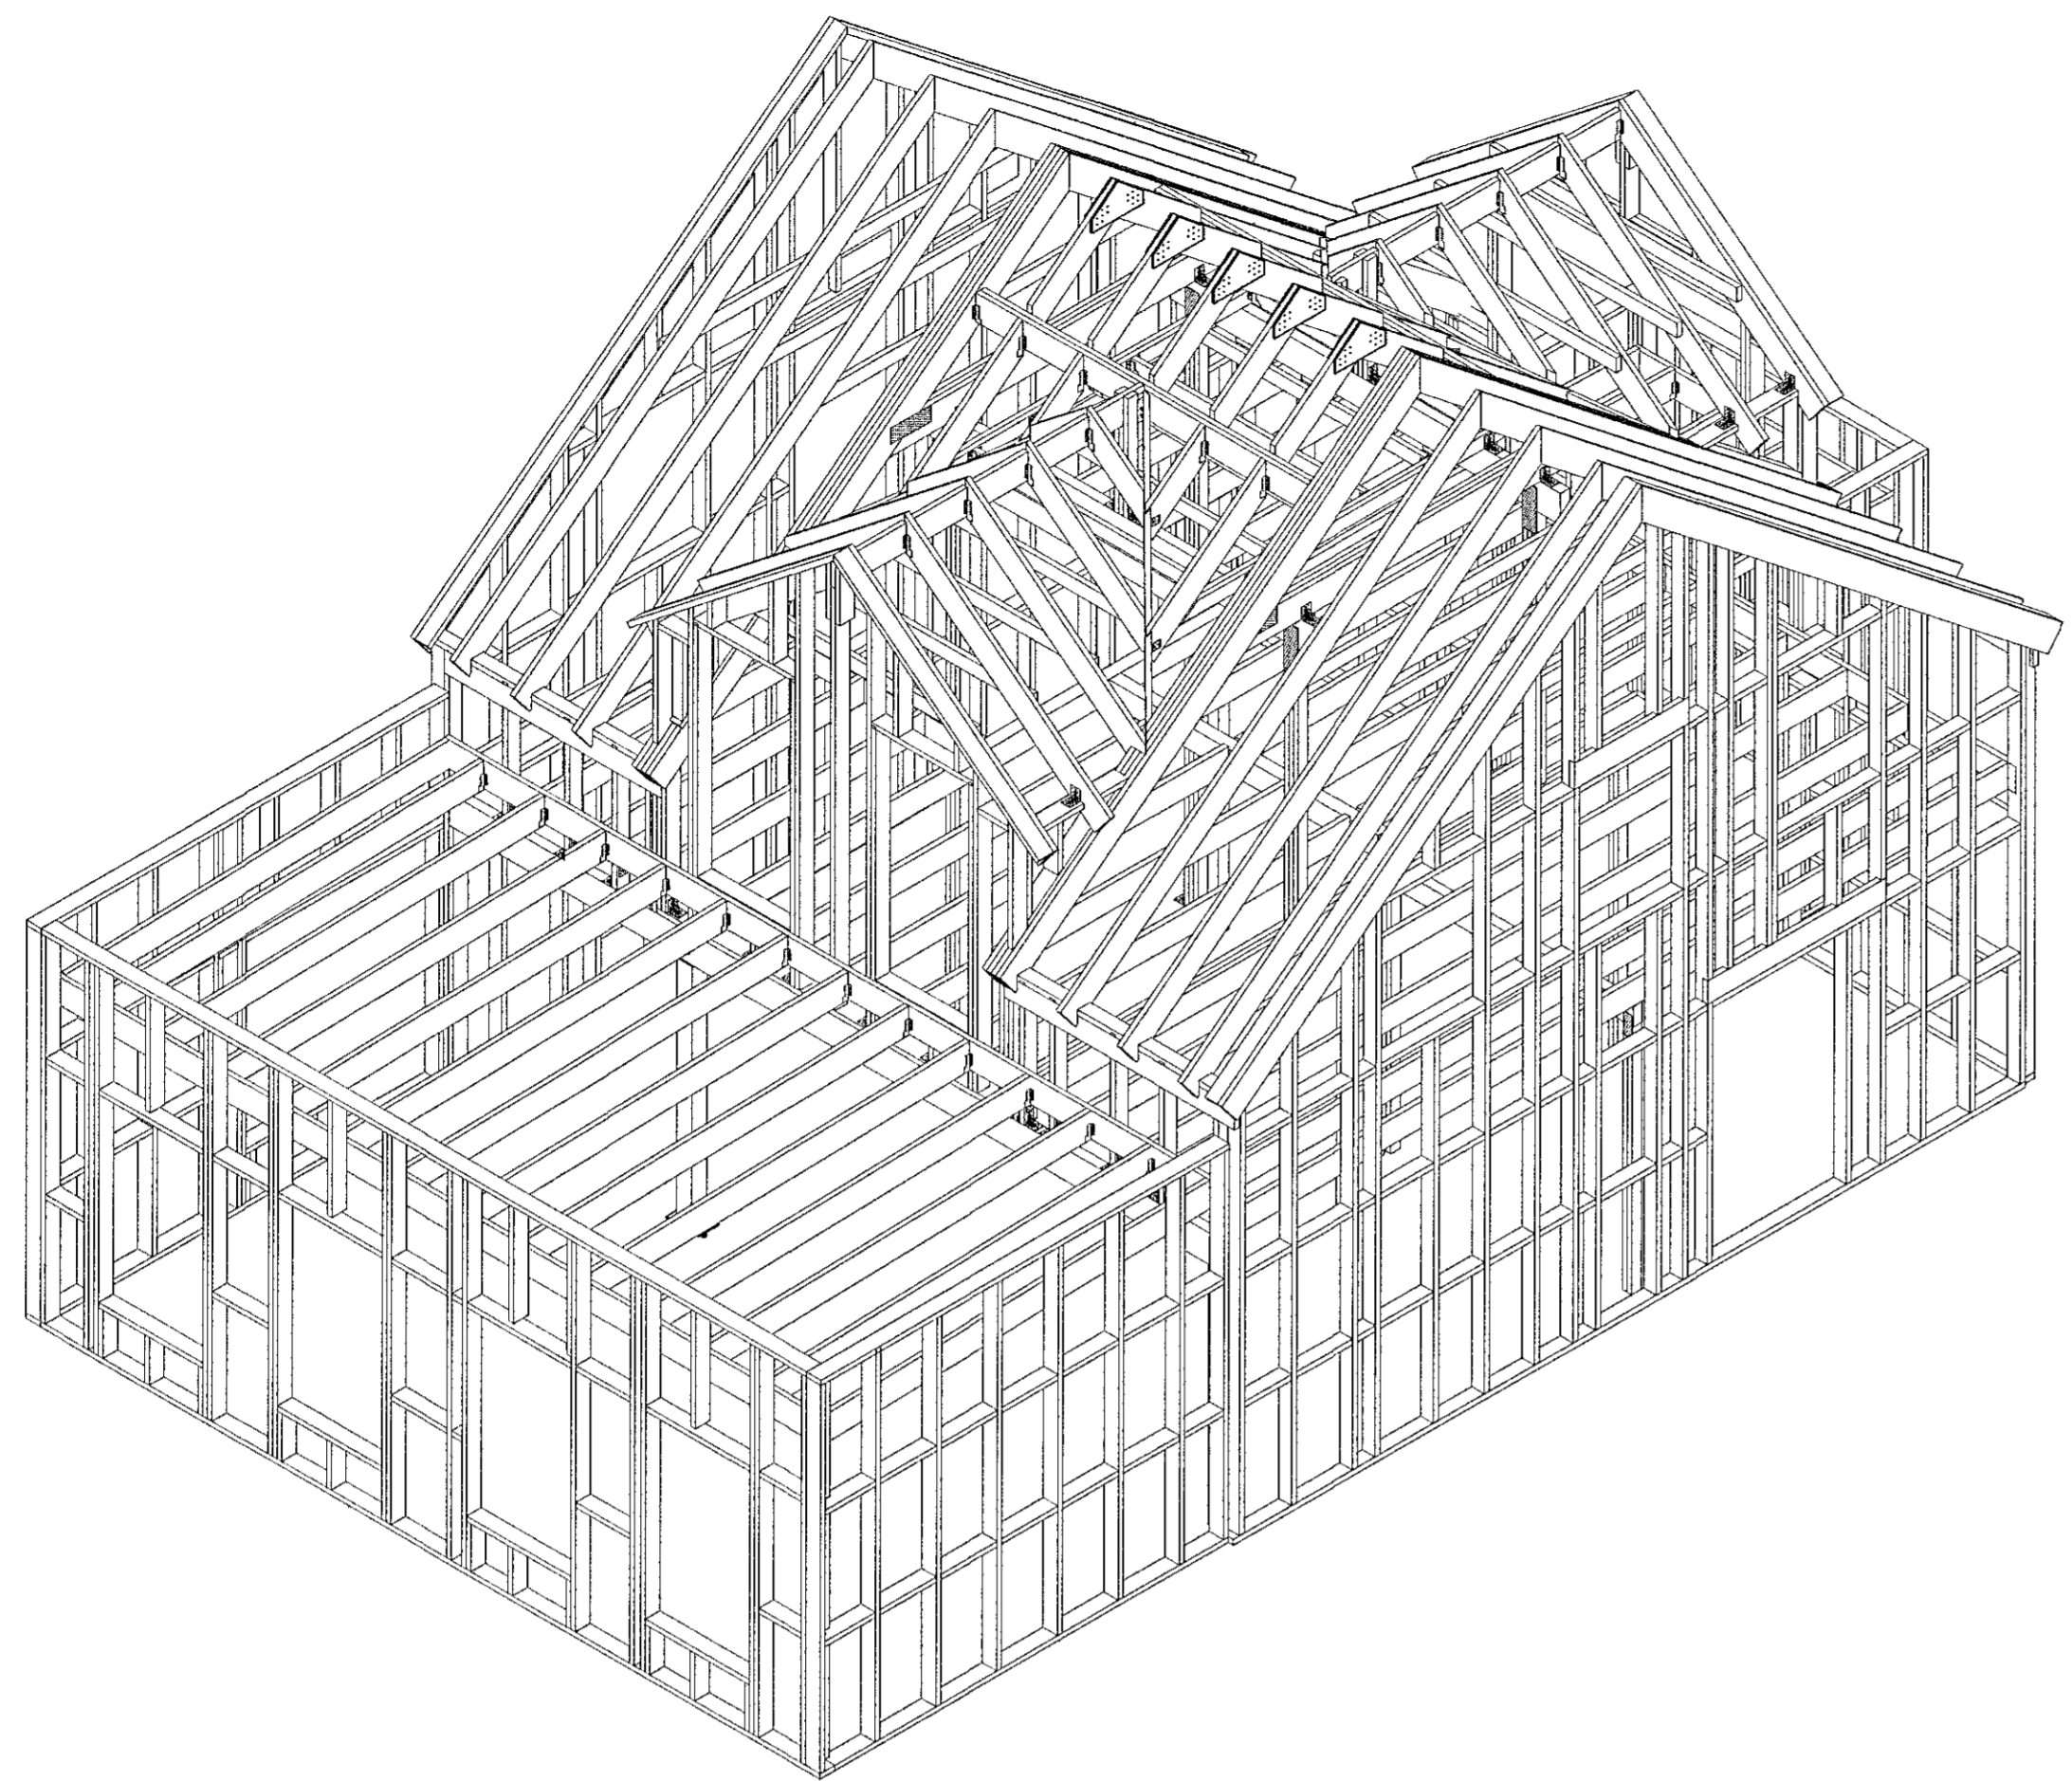

BURÐARVIRKI 3D

HÖNNUNARSTJÓRI: Gunnar Logi Gunnarsson kt. 120482-5809			
BREYTINGAR			
NR.	DAGS.	BREYTING	SR.
1	19.04.2022	Framtíðagáfa	SAÓ
VERKFRÆÐISTOFA			
NNE VERKFRÆÐISTOFA ehf. kt. 460421-0470 HÆÐASMÁRI 6, 201 KÓPAVOGUR hoo@nne.is, S: 8993577(HOO)/8993077(SAO)			
SAMPYKKT Sturlaugur Aron Ómarsson 900577-2969			
VERK KJÓAHRAUN 16 220 HAFNARFIRÐI			
TEIKNING BURÐARVIRKI 3D			
HANNAÐ HÓÓ	TEIKNAD SAÓ	YFIRFÁRÐ HÓÓ	MÆLIKVARÐI /A1
DAGS. 19.04.2022	VERK NR. 22004	TEIKNING NR. B050	ÚTGÁFA NR. 1

© All rights reserved. No part of this drawing may be reproduced without the written permission of the author.