

SÖKKLAR OG BOTNPLATA  
MKV. 3

**SKÝRINGAR:**

ALMENNAR SKÝRINGAR SJÁ TEIKN. B001

BENDING VEGGJA NEMA ANNAD SÉ TEKID FRAM:

200mm ÞYKKIR:  
TVÓFALT NET K10c200 LÖÐRÉTT OG K10c250 LÁRÉTT

150mm ÞYKKIR:  
EINFALT NET K10c200 LÖÐRÉTT OG K10c250 LÁRÉTT

JÁRNUN KRINGUM OP ER 2K12 OG JÁRNAFYRIRKOMULAG  
SKV SKÝRINGARBLADI (NEMA ANNAD KOMI FRAM)  
Í INNVEGGJUM KOMA 2K12 Í VEGGENDA

SÉU JÁRNABAKKAR NOTADIR Í STAÐ VINKLA/U-LYKKJA SKULU  
ÞEIR VALDIR ÞANNIG AÐ JÁRNAMAGNIÐ SÉ ÞAÐ SAMAN.

EINANGRUNARÞYKKTIR ERU  
-100mm PLASTEINANGRUN UNDIR BOTNPLÖTU  
-75mm PLASTEINANGRUN NIÐUR MEÐ SÖKKUL

GRUNNUR Fyllist með frostoplinni grús eða öðru víðurkenndu  
frostoplinu efni.  
Þjappa skal í 300mm lögum með 60kg vibrasleða. Fara skal a.m.k. þrjár  
yfirferðir á hvert lag. Við þjöppun má hæðarmunur fyllingar  
ekki vera meira en 500mm (nema í stöðveggjum). Hlutfall korna  
minna en 0.02mm skal ekki vera meira en 3% af þyngd  
fyllingarefnisins. Enginn steinn í fyllingunni má vera stærri en  
1/3 af lagþykkt við þjöppun.


KJARNBORASAGA MÁ FYRIR LÖGNUM EF EKKI HEFUR VERID GERT FYRIR  
ÞEIM Í UPPSTEYPU.

ATH G.R.F. ÚRTAKI Í STEYPTA VEGGI FYRIR FALLÞÍPUM, ÞAKNIÐURFALLI OG  
LOFTRÆSTINGU SVO LAGNIR KOMIST FYRIR Í EINANGRUN ÚTVEGGJA.

LAGNAGÖT ERU BREIDD OG HÆÐ 200x200. UPPGEFIN KÓTI ER Á NEDRI BRÚN  
GATS. LENDI KÓTI Á GATI UNDIR NEDRI BRÚN SÖKKULS (HÁÐ SÖKKULDÝPT)  
ÞÁ LIGGUR LÖGNIN UNDIR SÖKKULVEGG. LAGNAGÖT Í SÖKKLA SJÁST Á  
GRUNNLAGNAÞEIKNINGUM.


YFIRFARA SKAL ALLAR MÁLSETNINGAR OG HÆÐARKÓTA M.T.T TEIKNINGA  
ARKITEKTA OG GERA HÖNNUÐUM VIÐVART EF MISRÆMI FINNST.

ÞAR SEM TVÆR SPERRUR LIGGJA SAMAN SKULU ÞÆR LÍMDAR OG SKRÚFADAR  
SAMAN MEÐ 5x80 SKRÚFUM c200mm.

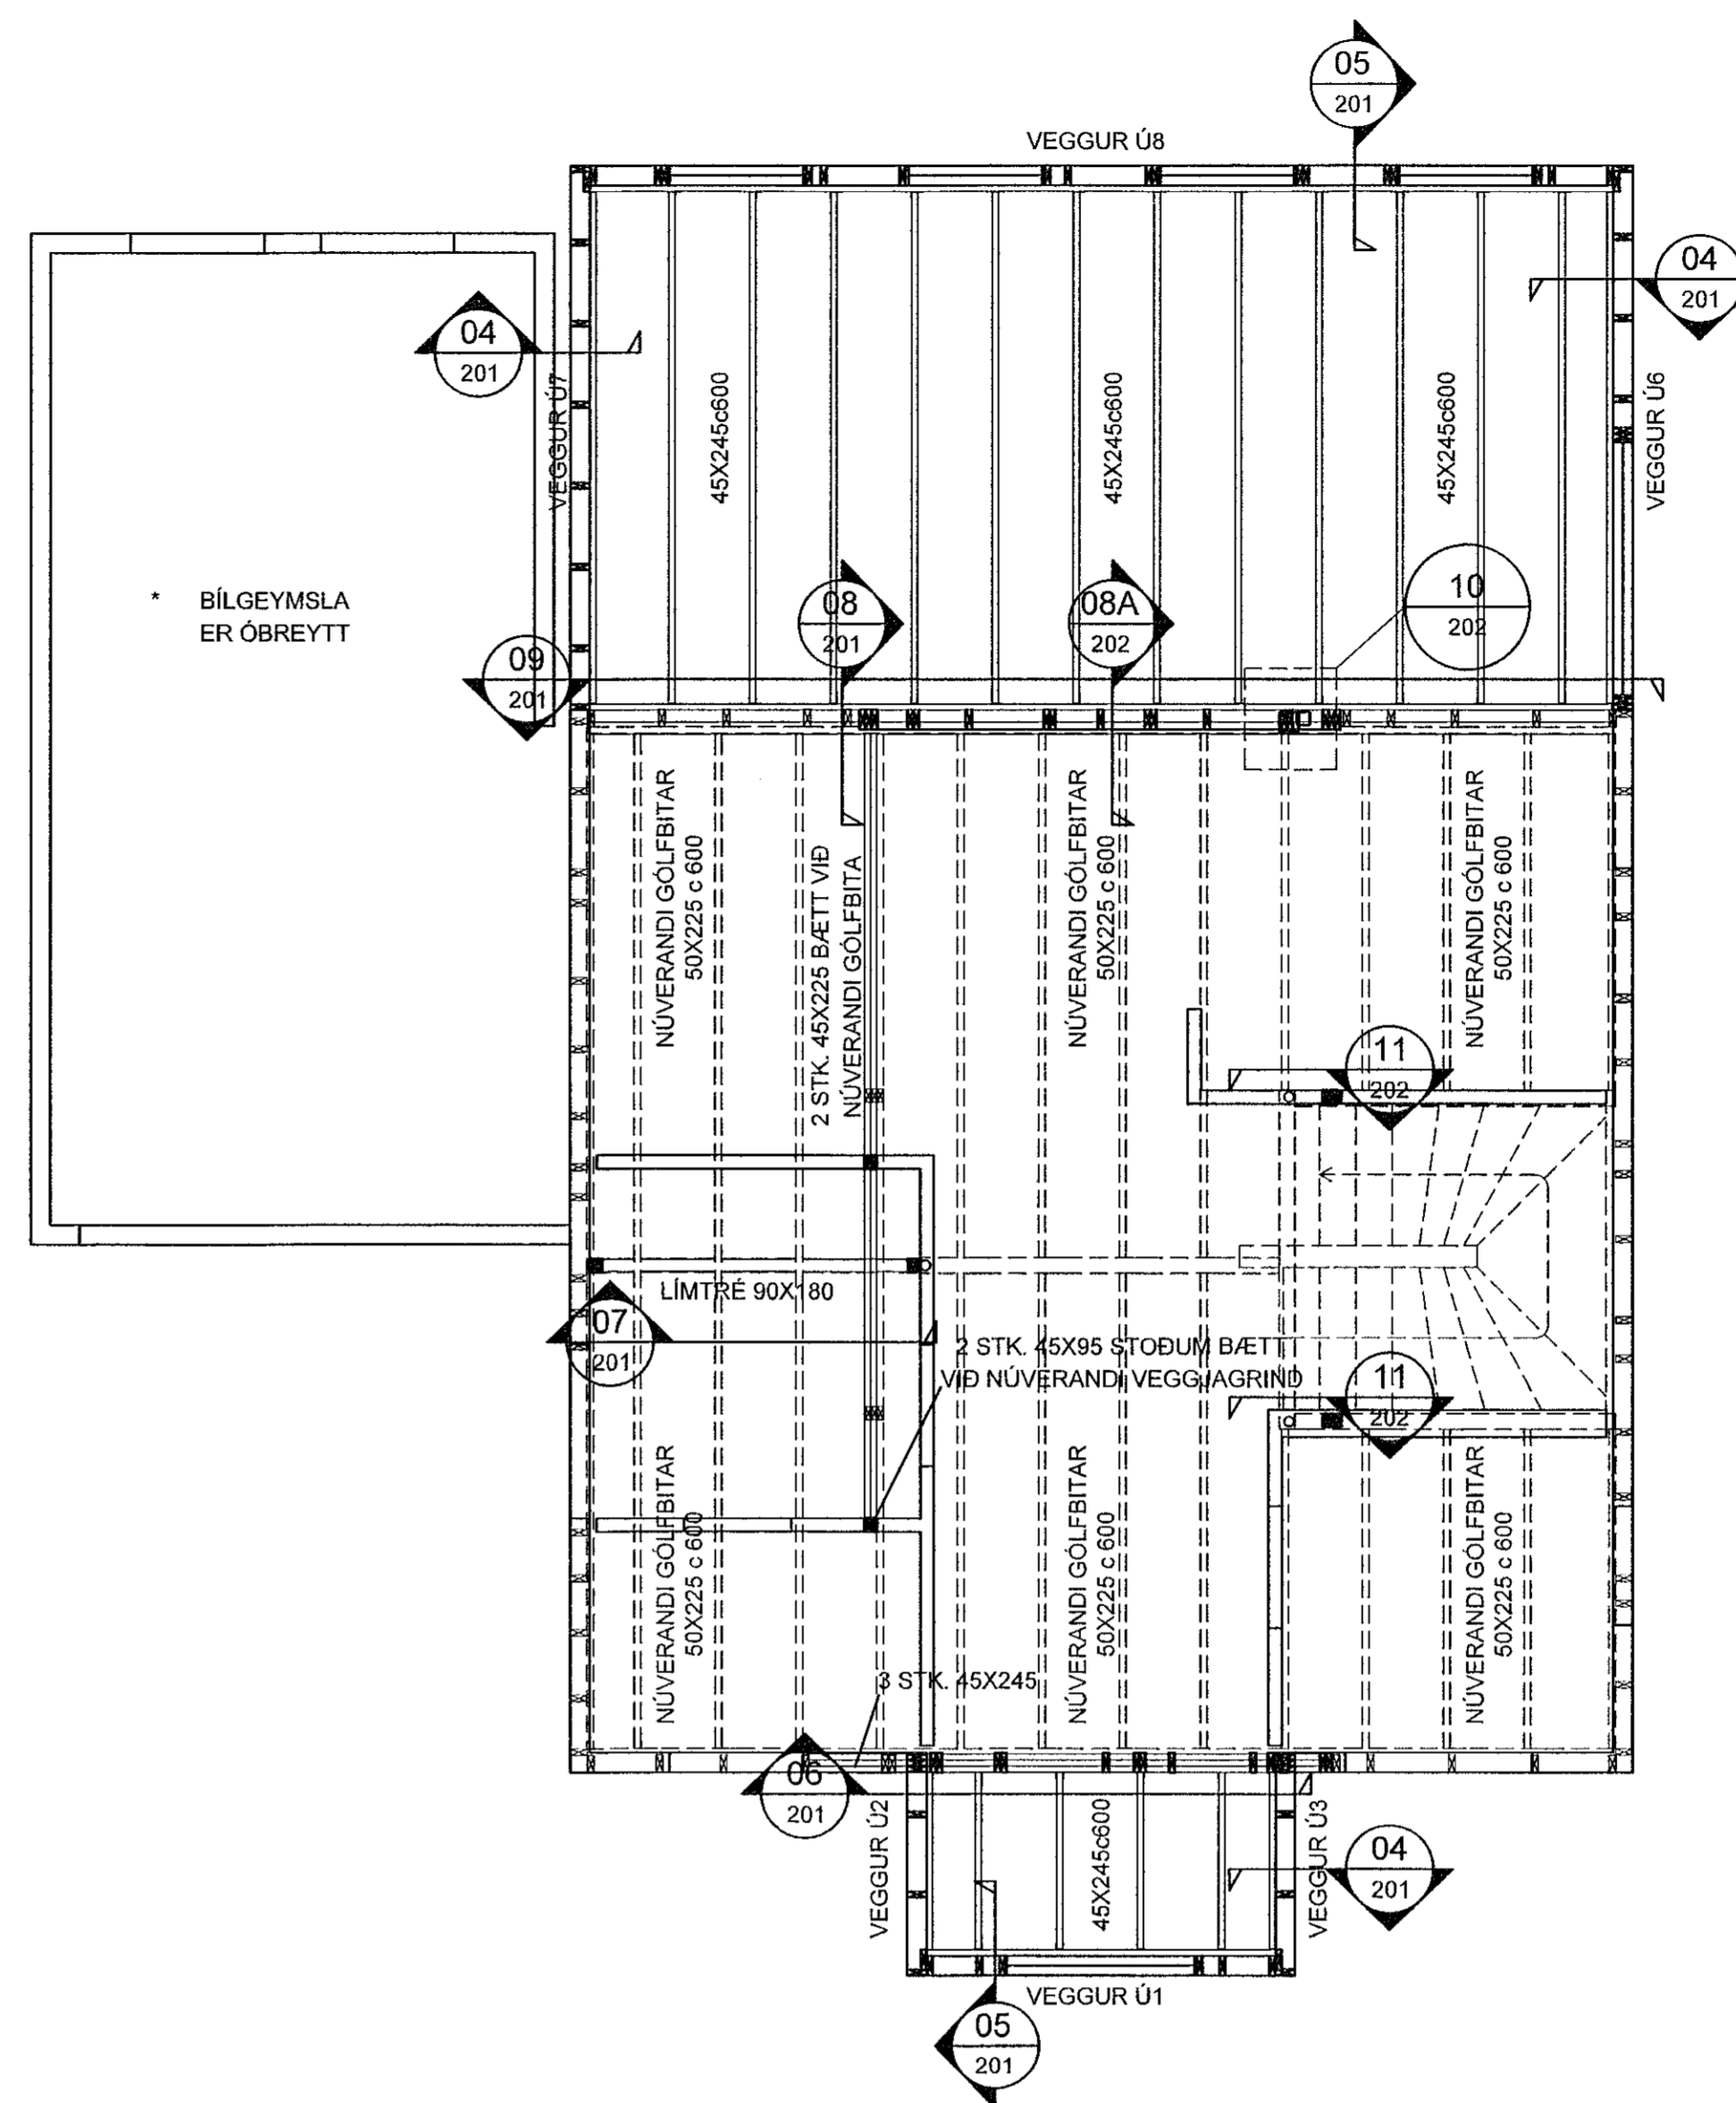

MILLIPLATA  
MKV. 3

MKV. 3

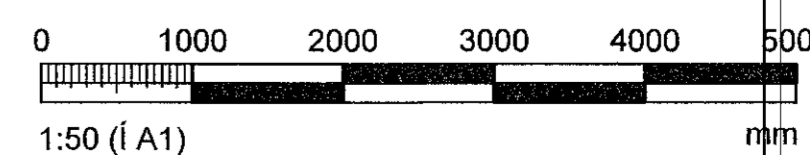

HÖNNUNARSTJÓRF. Gunnar Logi Gunnarsson kt. 120482-5809

BREYTINGAR

NR.	DIAGS.	BREYTING	SP.
1	19.04.2022	Framtögáfa	SAÓ

**VERKFRÆDISTOFA**

NNE VERKFRÆDISTOFA ehf. kt. 460421-0470  
HÆÐASMÁRI 6, 201 KÓPAVOGUR  
ho@nne.is, S. 8993577(HOÖ)/8993077(SAO)

SAMBÝKKT Sturlaugur Aron Ómarsson 300577-2669

VERK  
KJÓAHRAUN 16  
220 HAFNARFIRDI

TEIKNING  
BURÐARVIRKI  
GRUNNMÝND  
SÖKKLAR, BOTNPLATA OG MILLIPLATA

HANNAÐ	TEIKNAD	YFIRFARID	IMELKIVARID
HOÖ	SAÓ	HOÖ	1:50
DAGS.			ÚTGAFA NR.
19.04.2022			22004 B100

© Allt höfund og vörðun tekið tillit til, að hluta eða í heild er háð skýringu höfundar