




Samþykkt þann 05.04.2022
 Þrágðingubúðun 11 Hafnarabí

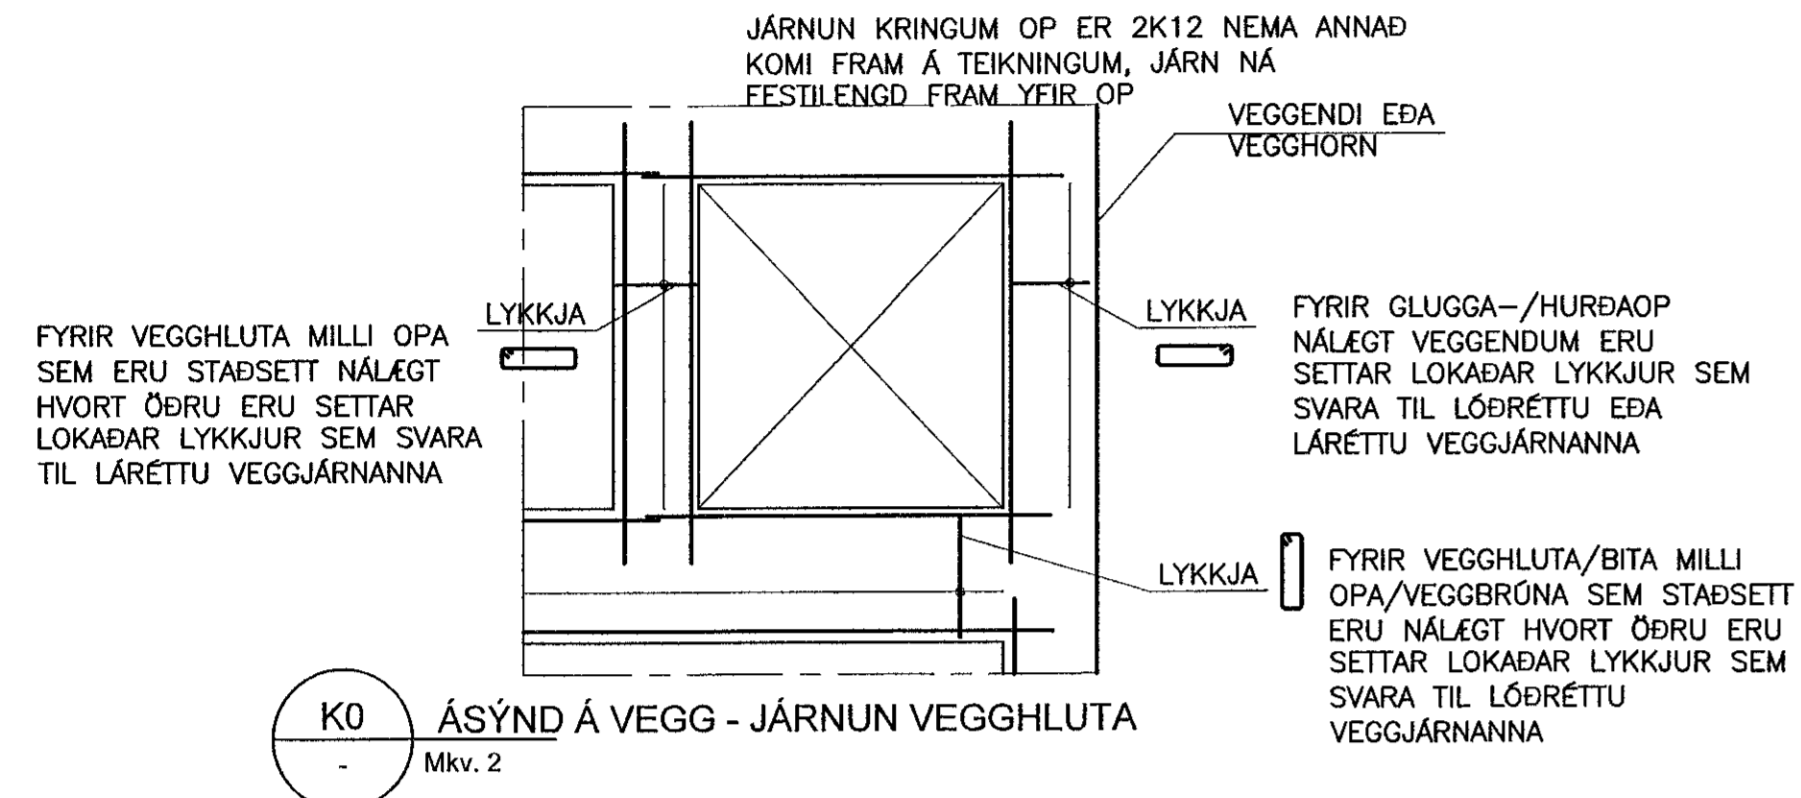

K0 ÁSÝND Á VEGG - JÁRNUN VEGGHLUTA
 Mkv. 2

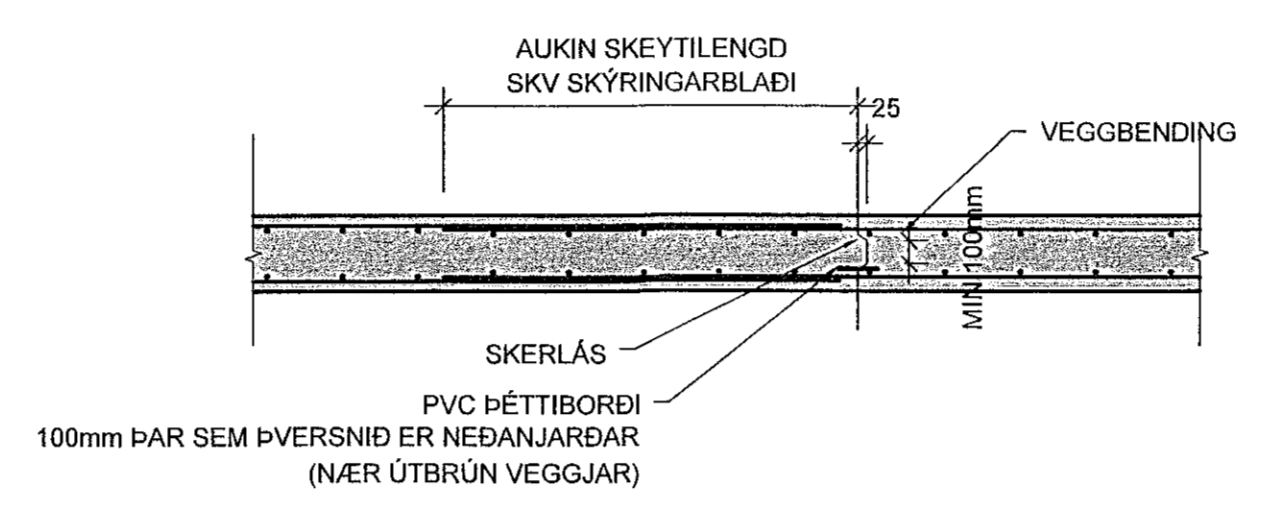


K1 LÁRÉTT KENNISNIÐ - SKERLÁS Í 200/250mm VEGG
 Mkv. 2

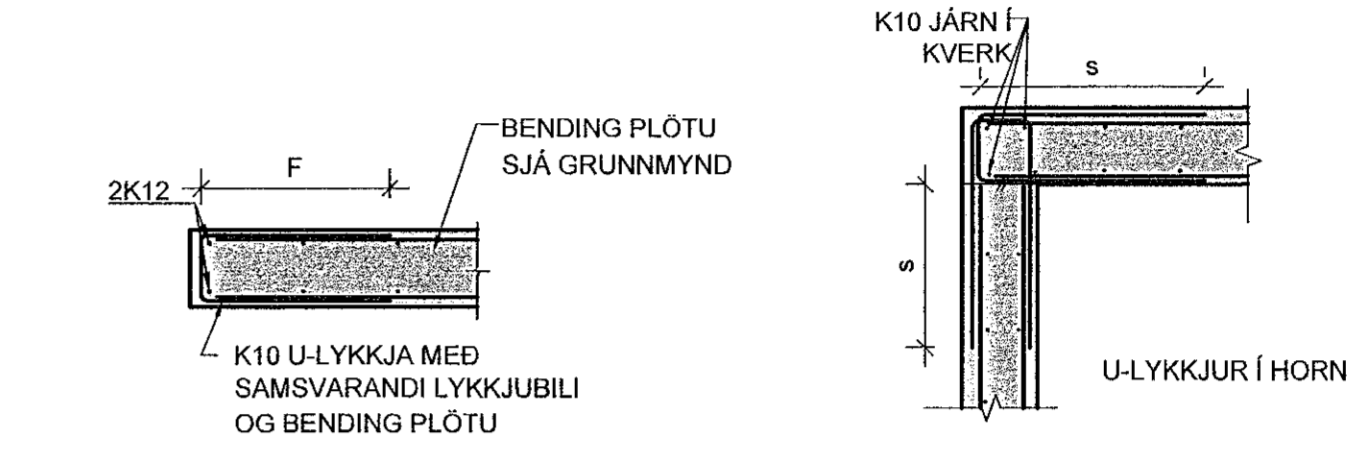


K2 LÓÐRÉTT KENNISNIÐ - PLÖTUBRÚN
 Mkv. 2

K3 LÁRÉTT KENNISNIÐ - VEGGHORN
 Mkv. 2

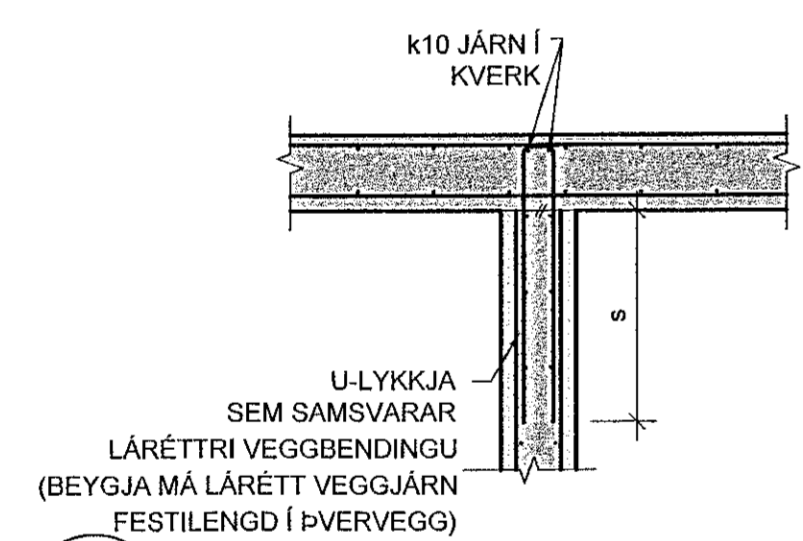


K4 LÁRÉTT KENNISNIÐ - VEGGMÓT
 Mkv. 2

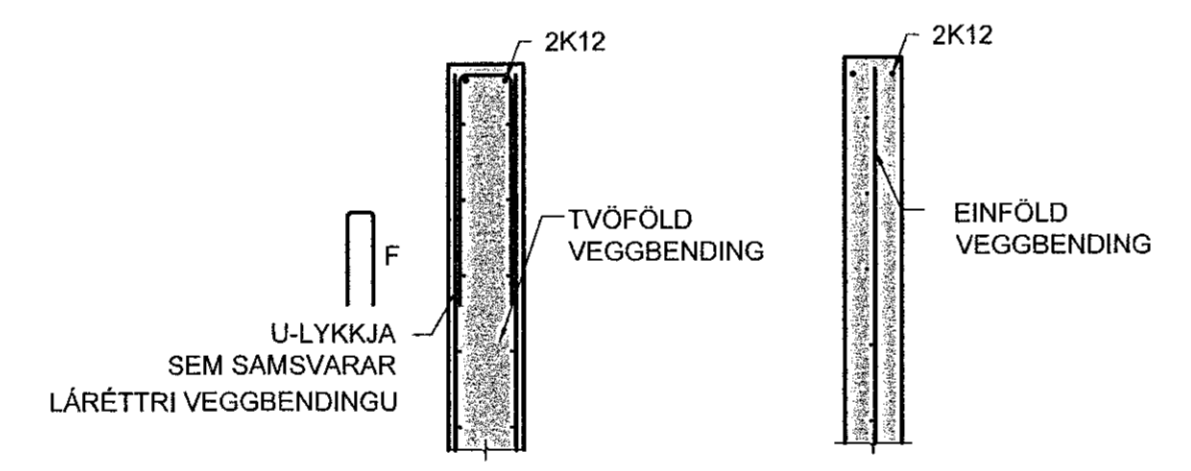


K5 LÁRÉTT KENNISNIÐ - VEGGENDI TVÖFÖLD BENDING OG EINFÖLD VEGGBENDING
 Mkv. 2

SÉ EKKI ANNARS GETIÐ KOMI AUKALEGA JÁRN UMHVERFIS GLUGGA, HURÐIR OG OP Í PLÖTUM OG VEGGJUM ER SVARA TIL ÞEIRRA JÁRNA SEM KLIPPT ERU Í SUNDUR, ÞÓ ALDREI MINNA EN 2 K12.

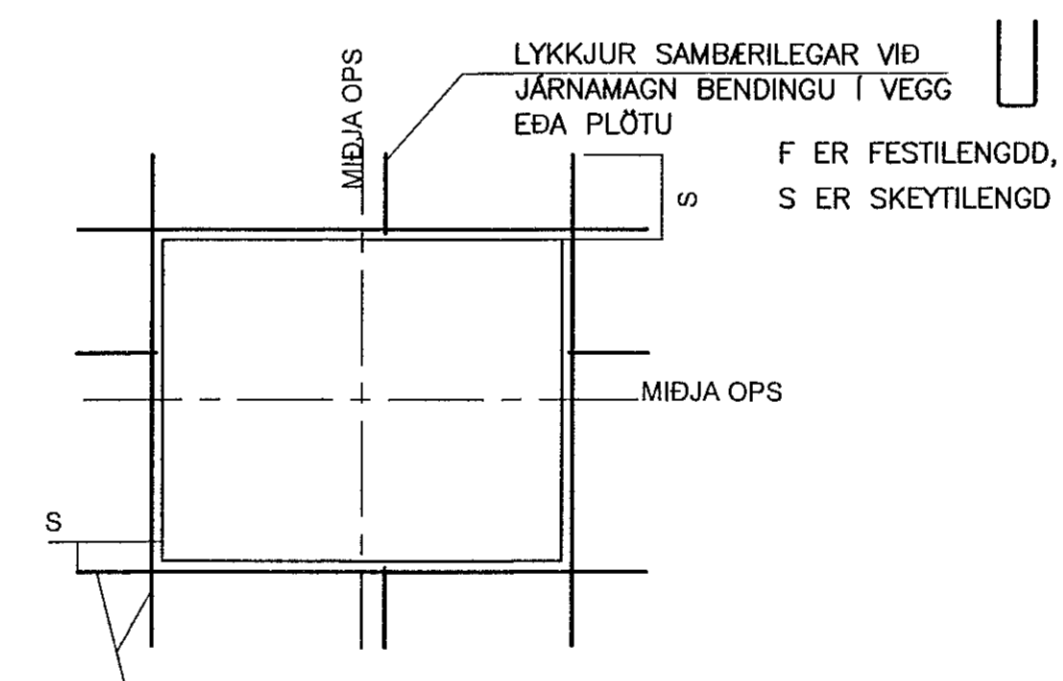

K6 JÁRNUN KRINGUM OP
 Mkv. 2

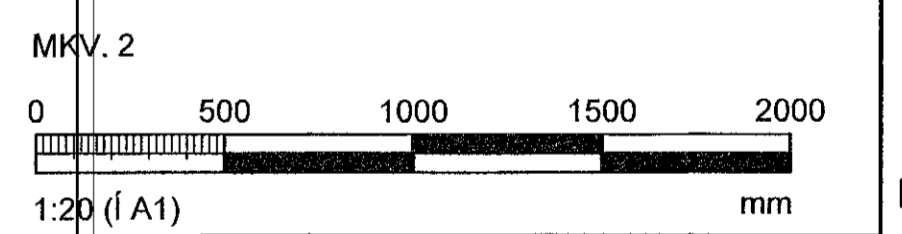

HÖNNUNARST. (A) Gunnar Logi Gunnarsson kt. 120482-5809			
Breytingar			
NR.	DAGS.	BREYTING	SB.
1	19.04.2022	Framútgáfa	SAÓ

VERKFRÆÐISTOFA
 NNE VERKFRÆÐISTOFA ehf. kt. 460421-0470
 HUEDASMARI 6, 201 KÓPAVOGUR
 hoo@nne.is, S: 8993577 (HOO) 8993077 (SAÓ)
 SAMÞYKKT Sturlaugur Aron Ómarsson 300577-2969

VERK
 KJÓHRAUN 16
 220 HAFNARFIRÐI
 TEIKNING
 BURÐARVIRKI
 SNIB OG DEILI

HANNAÐ	TEIKNAD	YFIRFARID	ÍMELIKVARDI
HÓÓ	SAÓ	HÓÓ	1:20
DAGS.	VERK NR.	TEIKNING NR.	UTGÁFA NR.
19.04.2022	22004	B200	1