
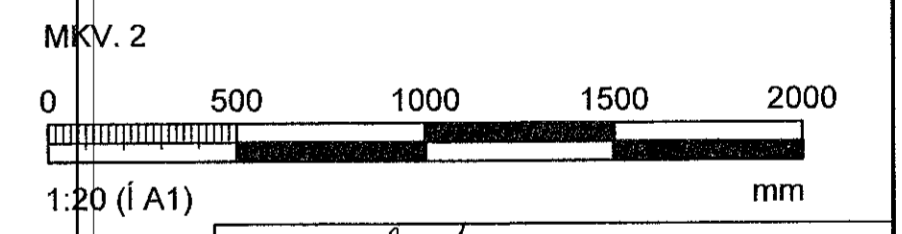
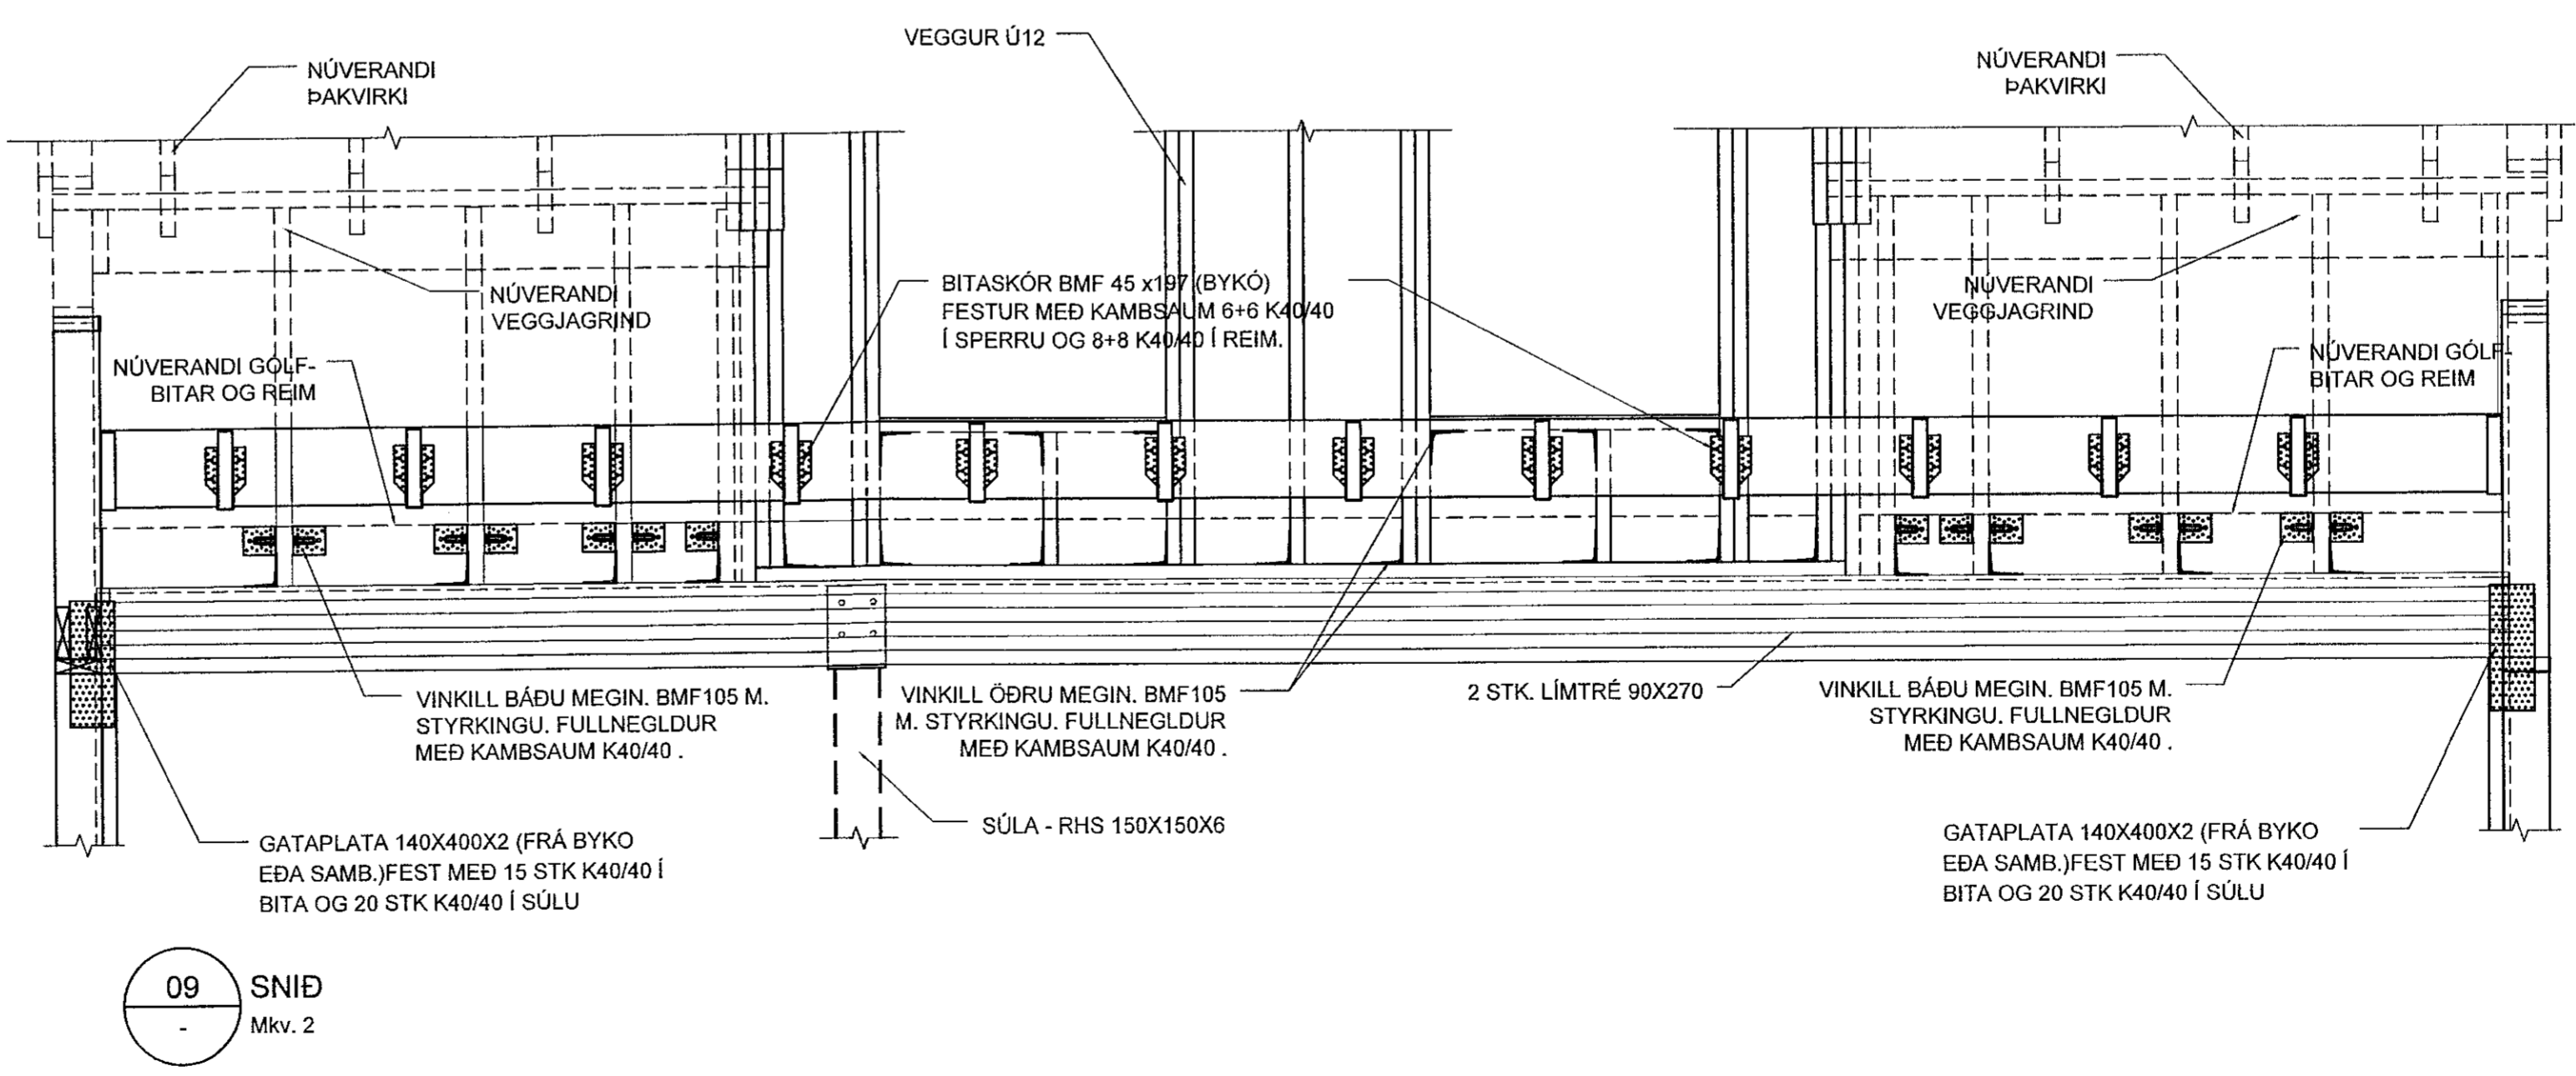
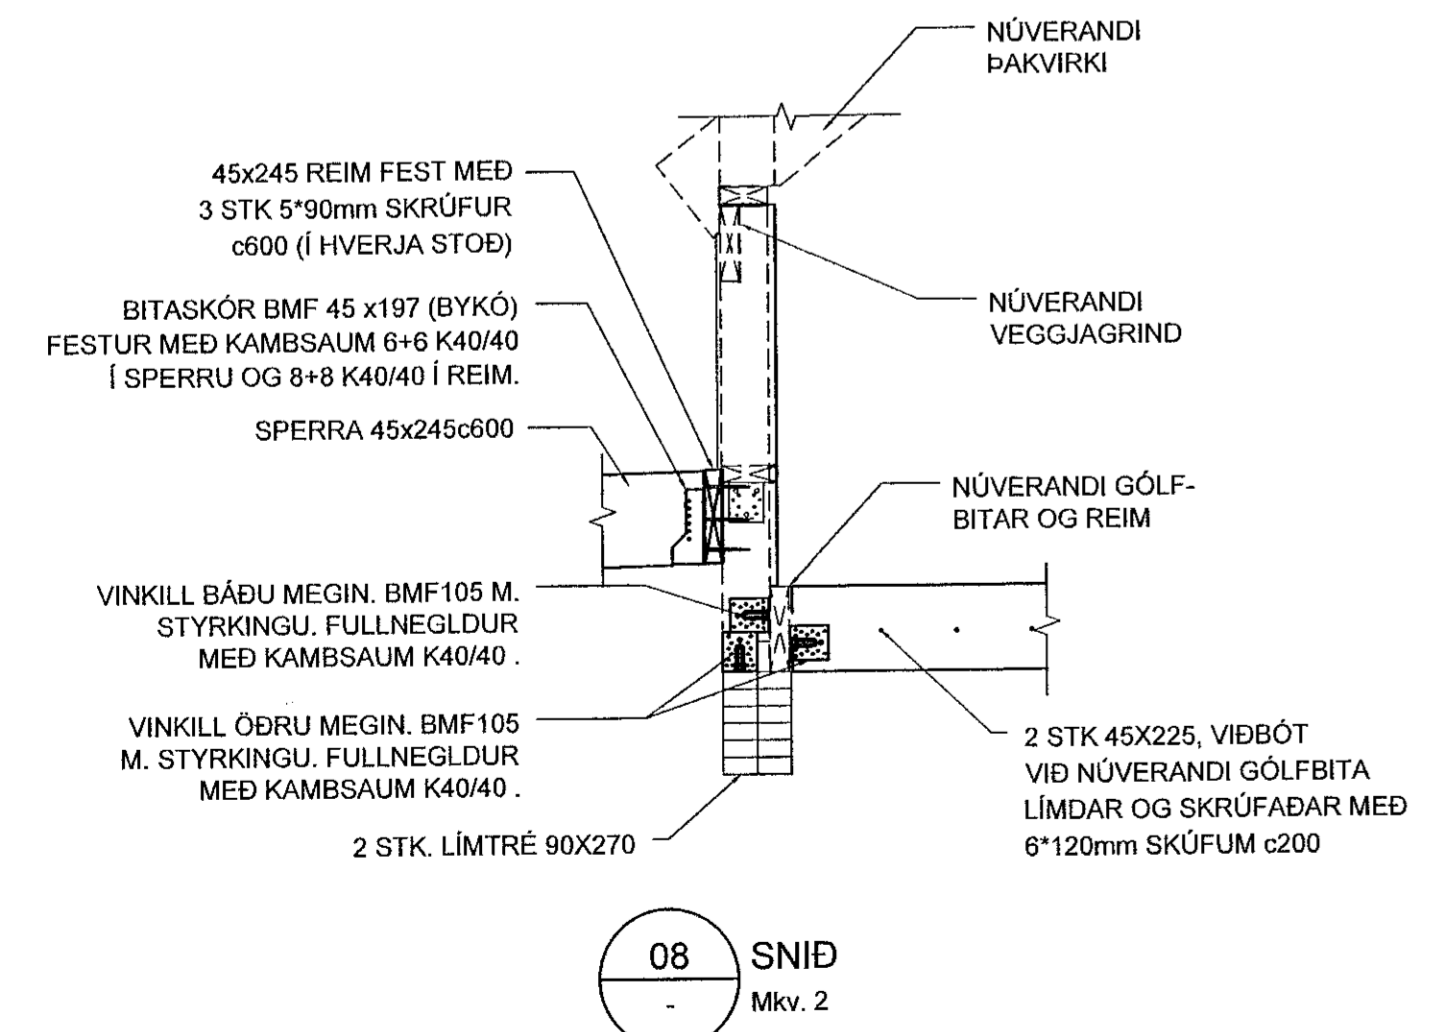
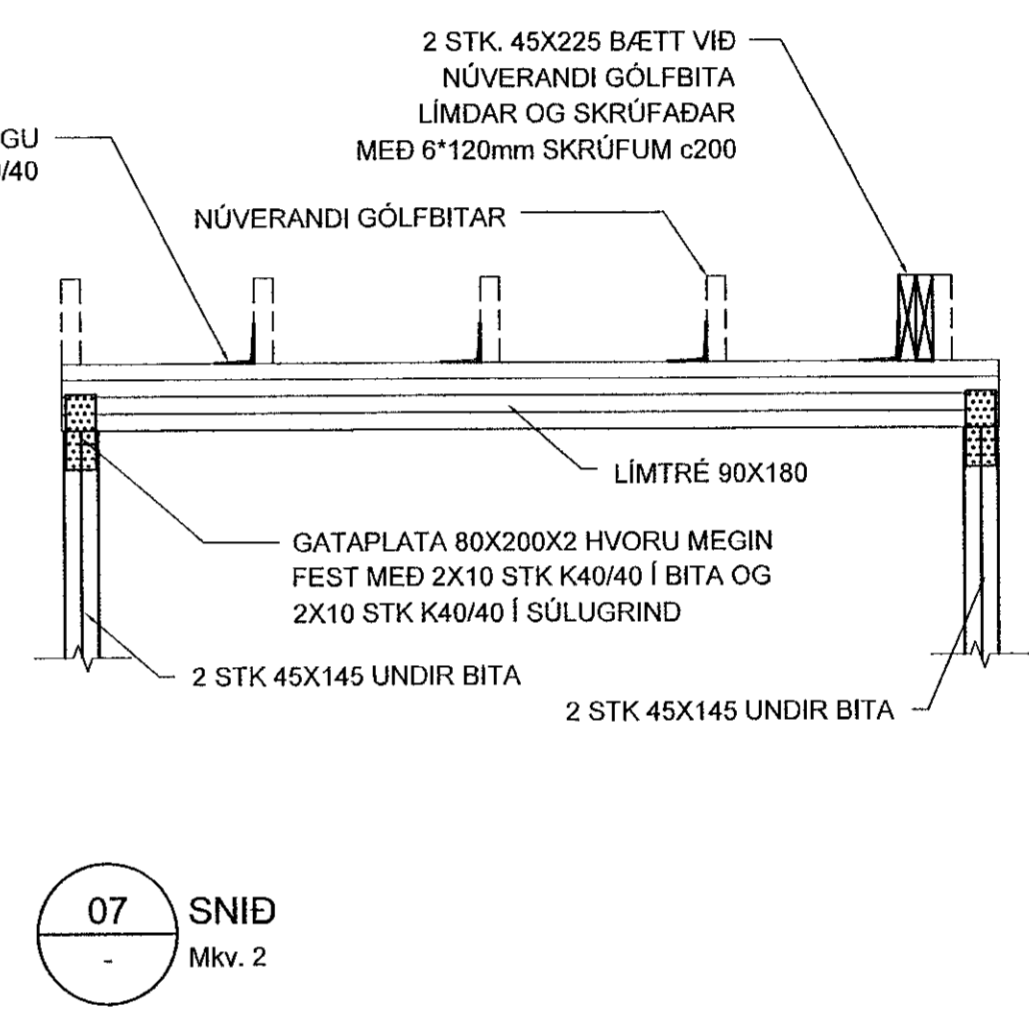
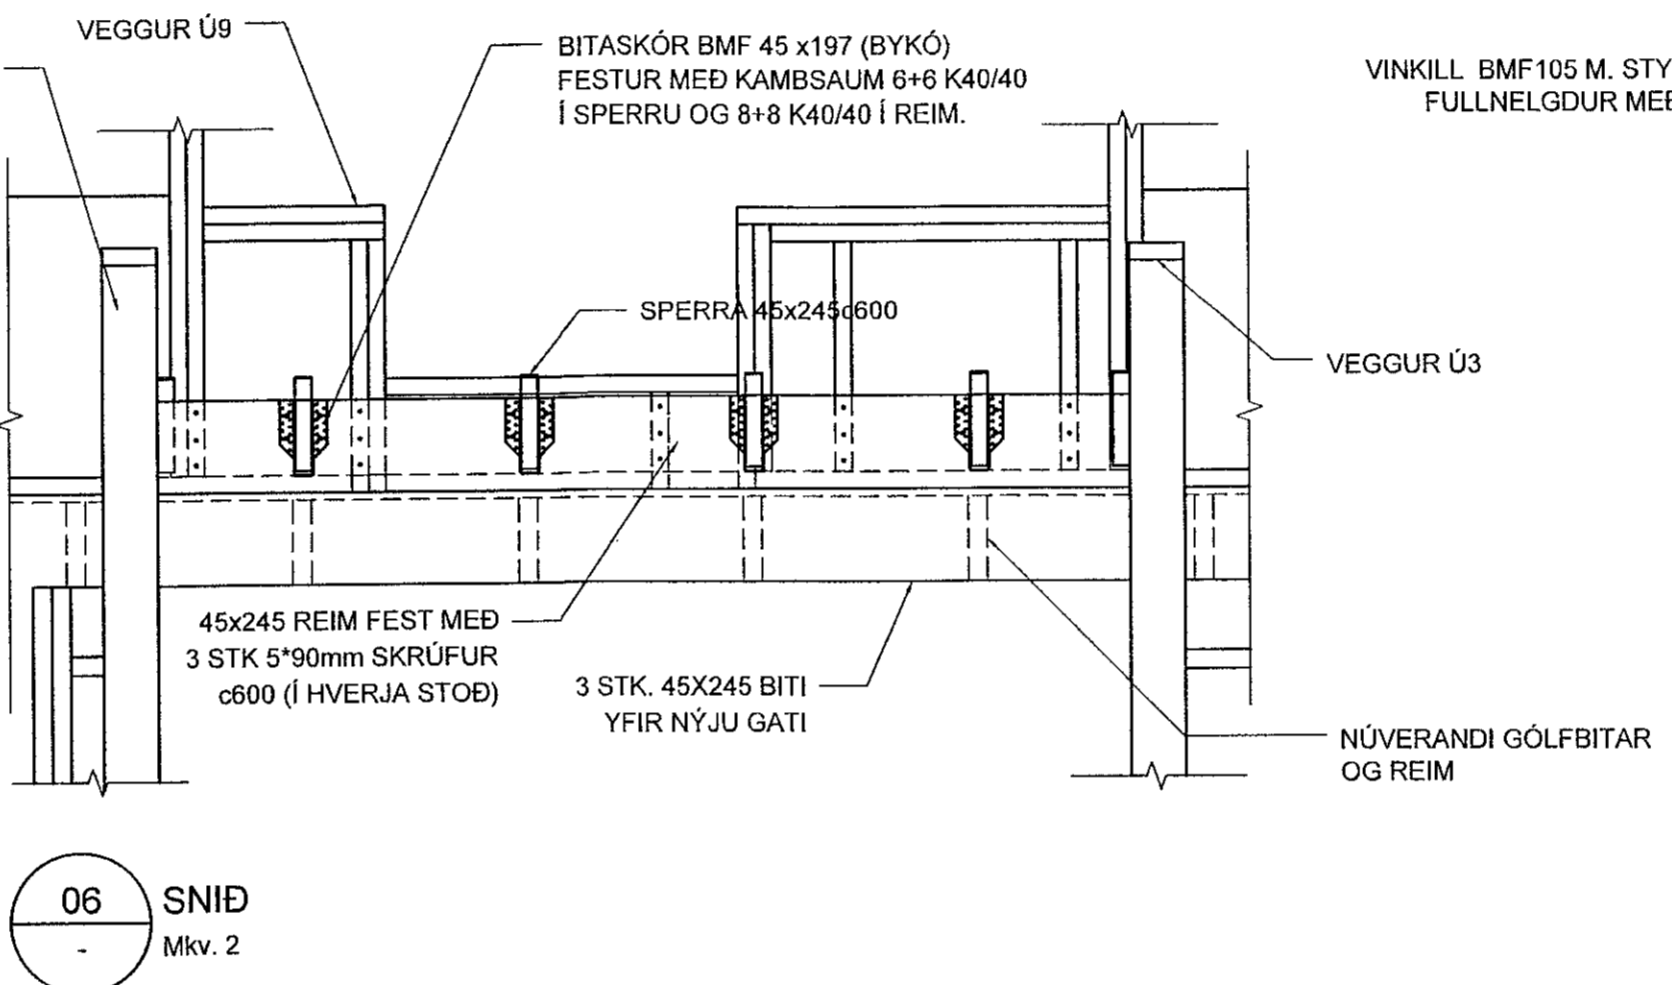
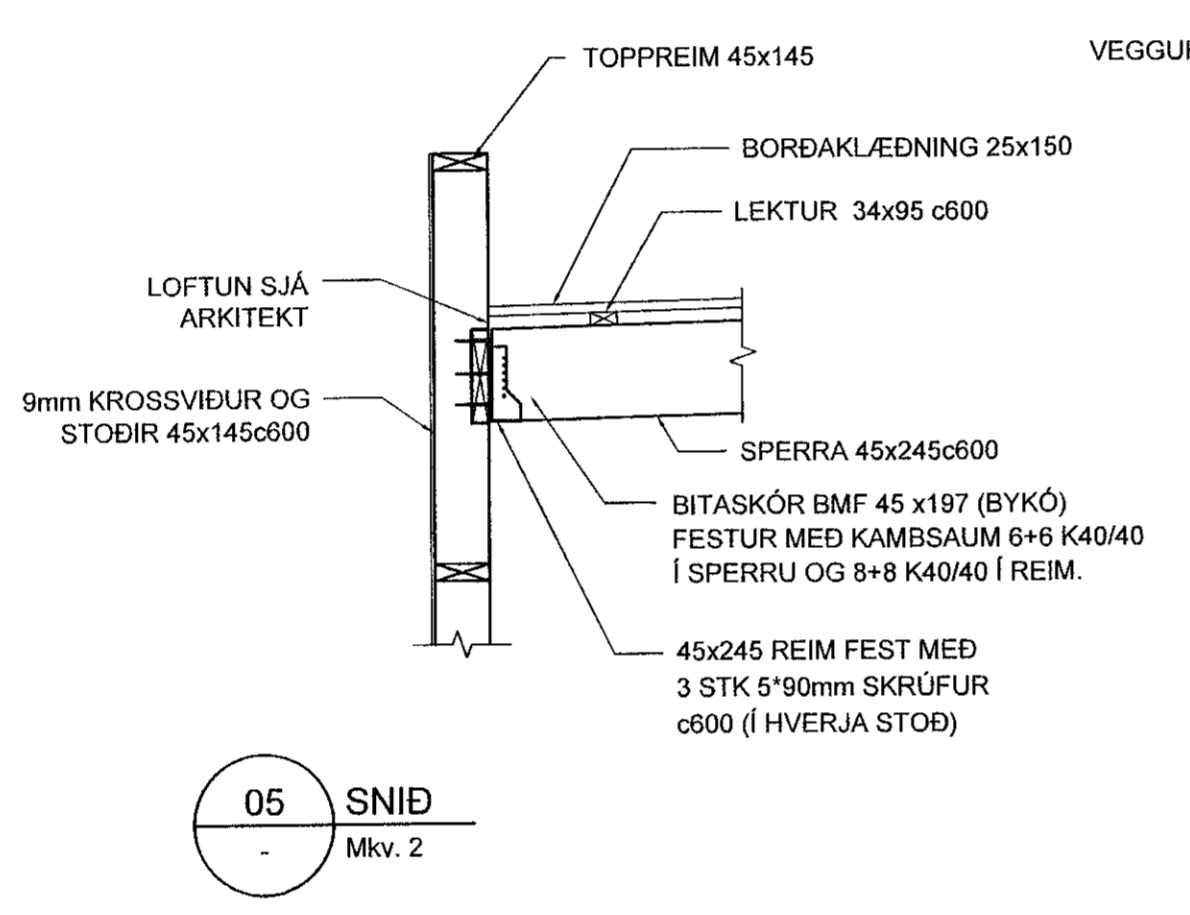
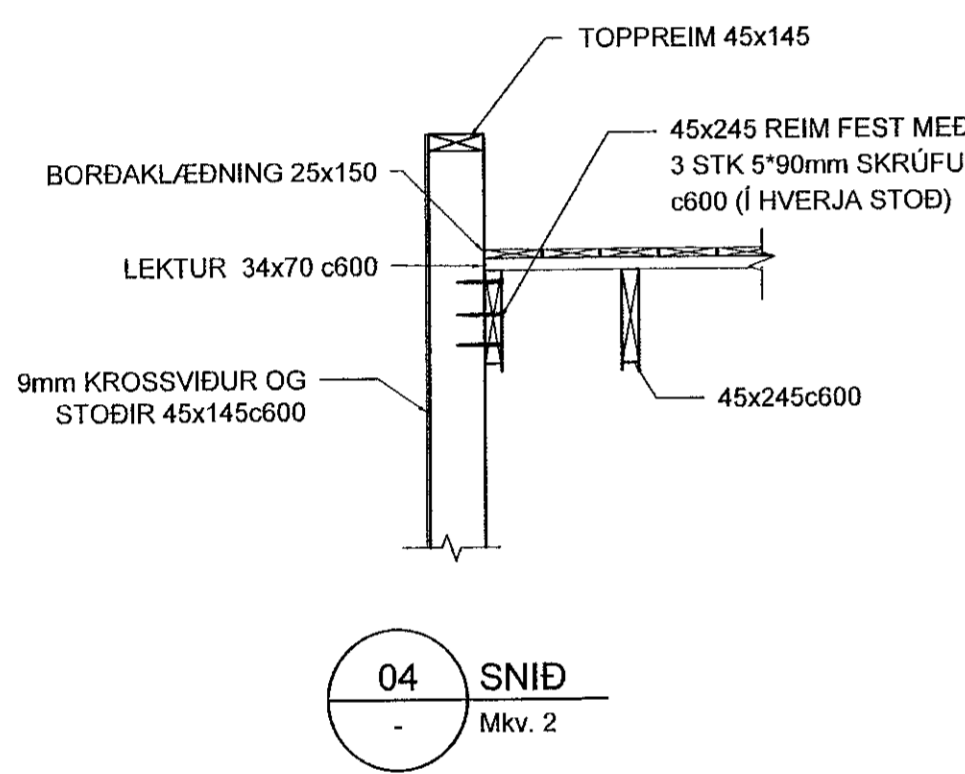
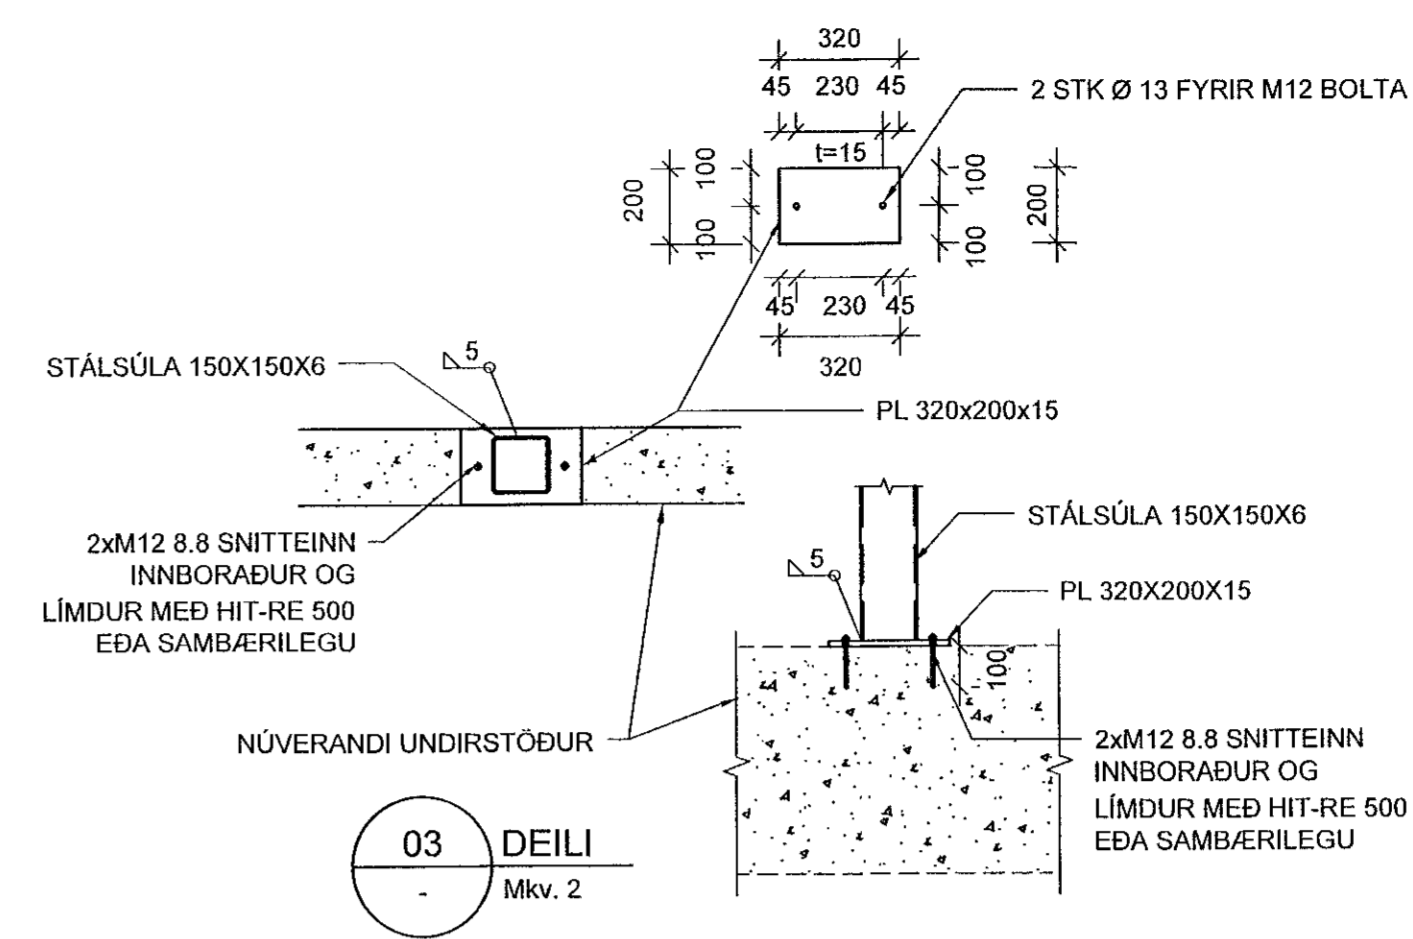
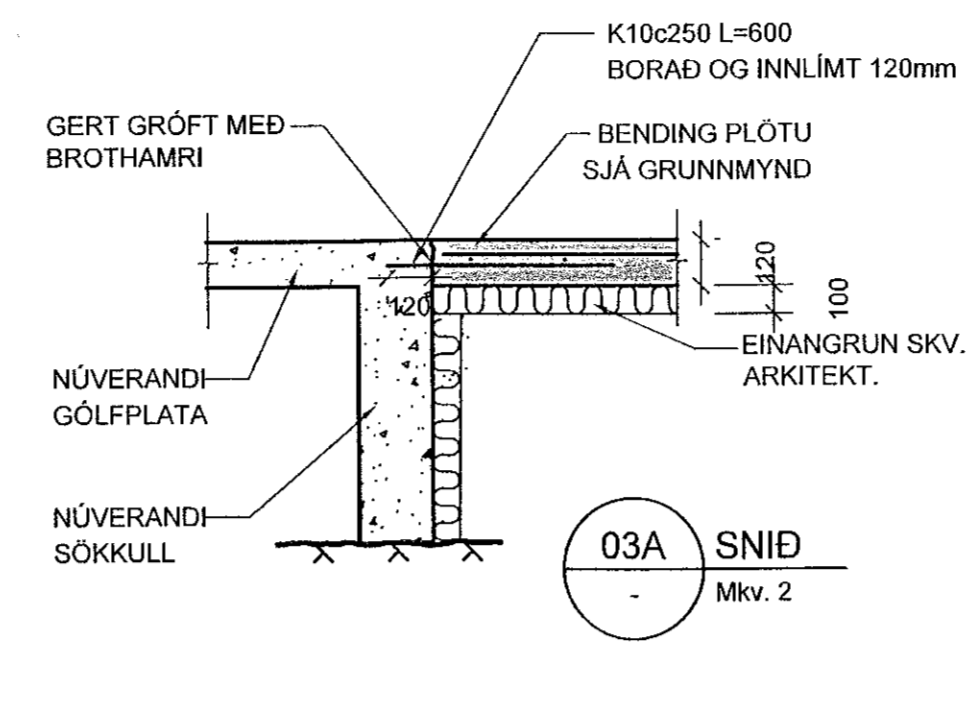
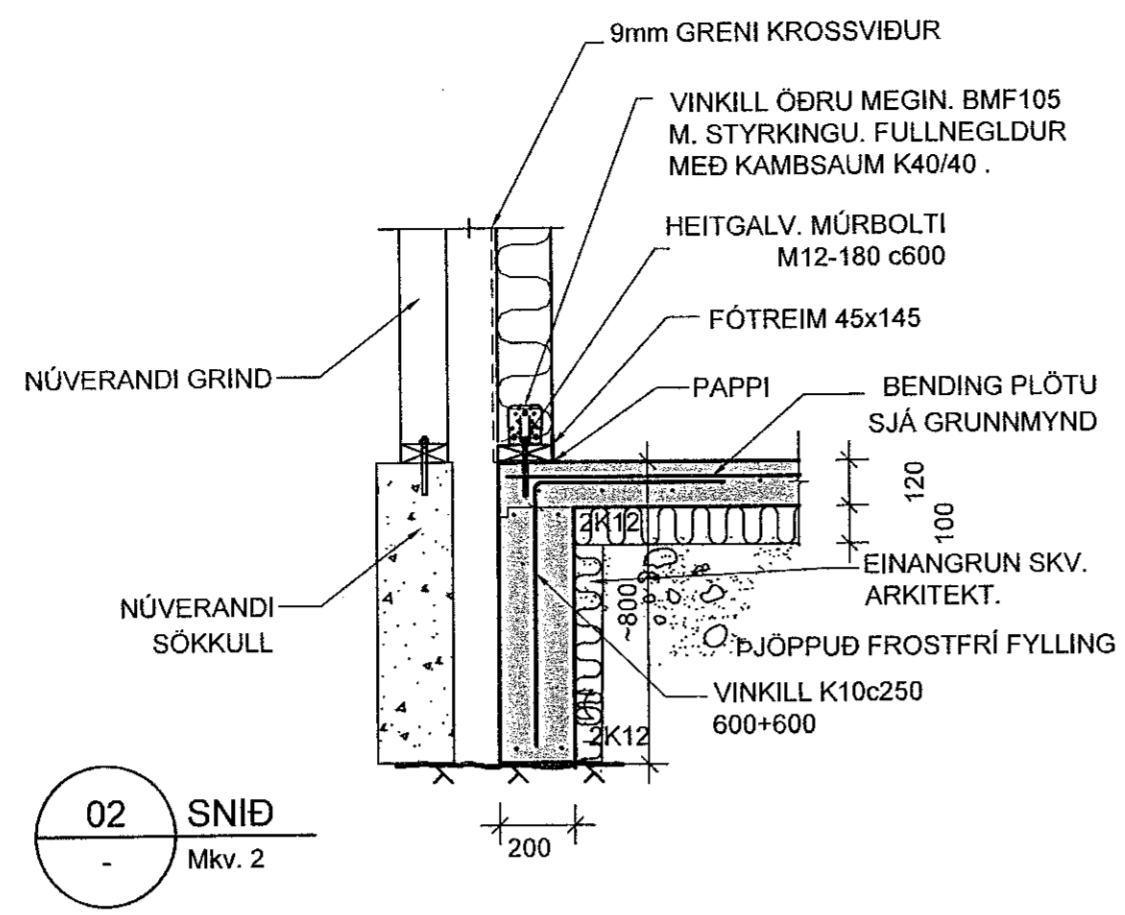


1 2 3 4 5 6 7 8 9 10 11 12

Samþykkt þann  
05.04.2022  
Þrástur Ástþórsson / Hávaðarbrú

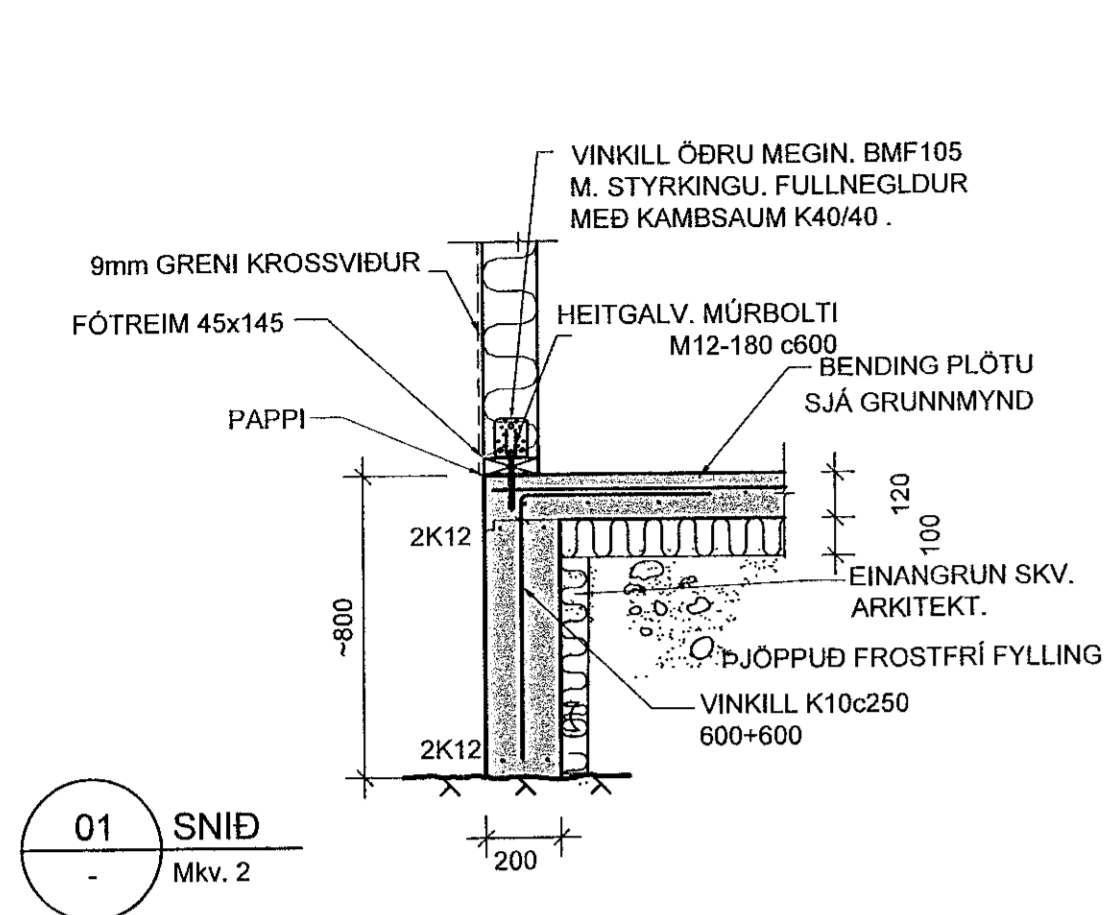

HÖNNUNARSTJÓRI: Gunnar Logi Gunnarsson kt. 120482-5809			
Breytingargrá			
Nr.	Dags.	Breyting	SÞ.
1	18.04.2022	Frumútgáfa	SAÓ

**VERKFRÆÐISTOFA**  
 NNE VERKFRÆÐISTOFA ehf. kt. 460421-0470  
 HÆDASMÁRI 6, 201 KÖPAVOGUR  
 hoo@nne.is, S. 89935771(HO)09893077(SAO)  
 SAMFYRKYTT Sturlaugur Aron Ómarsson 300577-2969

VERK  
**KJÓHRAUN 16**  
 220 HAFNARFIRDI  
 TEKNING  
 BURÐARVIRKI  
 SNÍÐ OG DEILI

HANNAÐ HÓO	TEKNAÐ SAÓ	YFIRFARID HÓO	MÆLIKVARÐI 1:20	UTGAFA NR. 1
DAGS. 19.04.2022		VERK NR. 22004	TEKNING NR. B201	

© Öll rétt og öllum teikningum, séð hvar eða í heild er háð skriflegu leyfi höfundar