SKÝRINGAR:

ÞÆR STOÐIR SEM SÝNDAR ERU SAMAN TVÆR EÐA FLEIRI SKULU LÍMDAR OG SKRÚFAÐAR SAMAN MEÐ 5,0mm SKRÚFUM c250.

ÚTVEGGIR SKULU KLÆDDIR MEÐ 9mm VATNSVÖRÐUM OG GUGUOPNUM KROSSVIÐ TIL VINDSTÍFINGAR, LÍMIST OG NEGLIST MEÐ N31/65 GALV.SAUM c100.

INNVEGGIR SKULU KLÆDDIR 9mm KROSSVIÐ ÖÐRU MEGIN TIL STÍFINGAR. LÍMIST OG NEGLIST MEÐ N31/65 GALV.SAUM c100.

LAUSHOLT KOMA ÞAR SEM KROSSVIÐ ER SKEYTT SMAN Á HÆÐINA. LAUSHOLT STIKKSKRÚFAST MEÐ 2STK 5x90mm SKRÚFUM.

YFIRFARA ÞARF MÁL TIMBURVEGGJA Á STAÐNUM. LÁTA SKAL HÖNNUÐI VITA EF ÓSAMRÆMI FINNST.

① BMF90 VINKILL ÁN STYRKINGU HVORU MEGIN.NEGLING 6+6K40/40 Í HVERN VINKIL.

② 1 STK BMF 105 VINKILL MEÐ STYRKINGU ÖÐRU MEGIN, 12+12 K40/40 Í HVERN VINKIL.

③ 1 STK BMF 105 VINKILL ÁN STYRKINGAR ÖÐRU MEGIN, 12+12 K40/40 Í HVERN VINKIL.

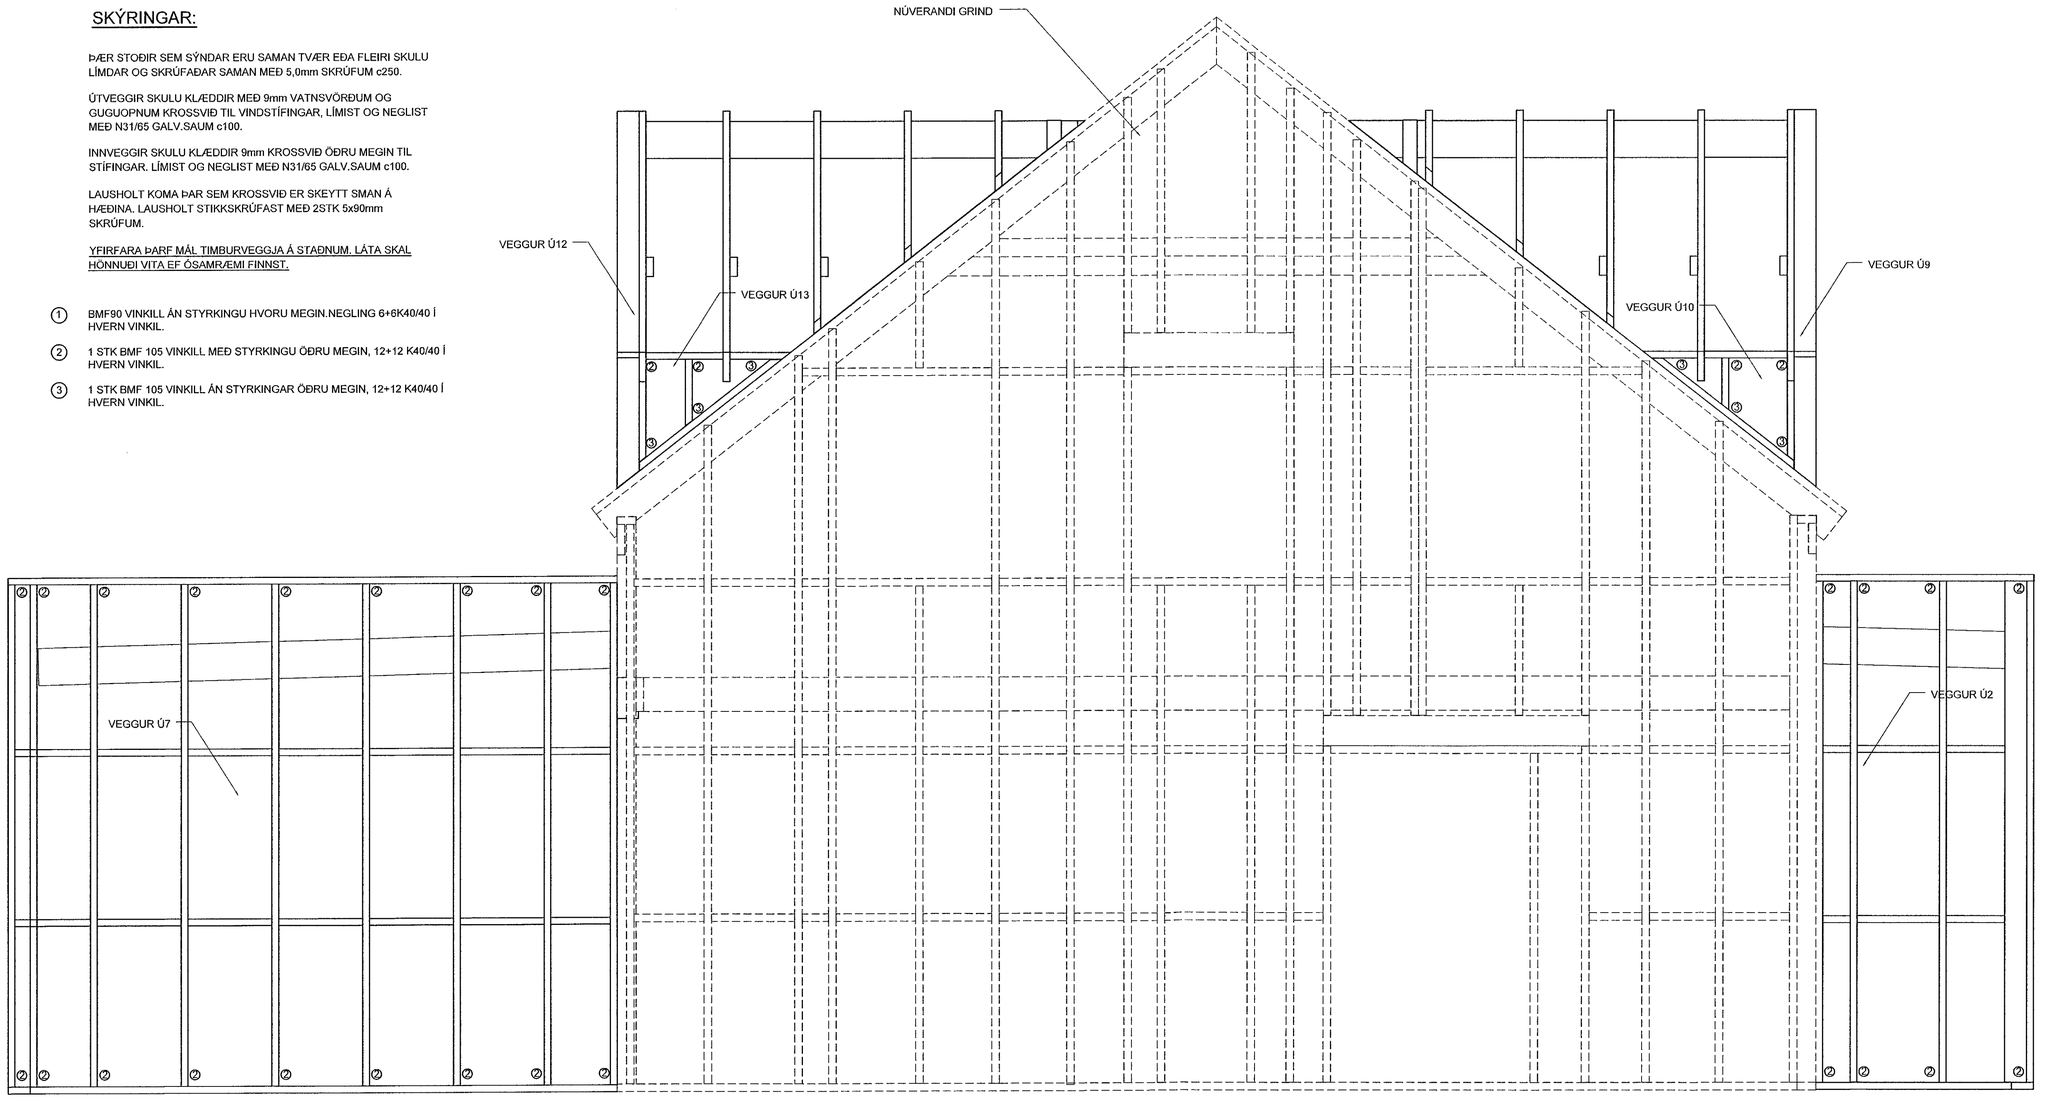

VESTUR

MKV. 2

0 500 1000 1500 2000

1:20 (Í A1) mm

Samþykkt þann 05. maí 2022
Byggingafulltrúinn í Hafnarfirði

HÖNNUNARSTJÓRI: Gunnar Logi Gunnarsson kt: 120482-5809

BREYTINGAR

NR.	DAGS.	BREYTING	SÞ.
1	19.04.2022	Frumútgáfa	SAÓ

VERKFRÆÐISTOFA

NNE VERKFRÆÐISTOFA ehf. kt. 460421-0470
HÆÐASMÁRI 6, 201 KÓPAVOGUR
hoo@nne.is, S: 8993577(HOO)/8993077(SAO)

SAMÞYKKT Sturlaugur Aron Ómarsson 300577-2969

VERK
KJÓAHRAUN 16
220 HAFNARFIRÐI

TEIKNING
BURÐARVIRKI
ÁSÝND VEGGJA

HANNAÐ	TEIKNAÐ	YFIRFARIÐ	MÆLIKVARÐI
HÖÓ	SAÓ	HÖÓ	1:20 /A1

DAGS.	VERK NR.	TEIKNING NR.	ÚTGÁFA NR.
19.04.2022	22004	B206	1

© Öll afnot og afritun teikningar, að hluta eða í heild er háð skriflegu leyfi höfunda

M:\AVR\22\22004 – Kjóahraun 16\03 TEIKNINGAR\Burður\burdur–Kjóahraun 16.dwg