




VEGGUR Ú1, STODIR 45x145c600.
LAUSHOLT VID SKEYTINGU KROSSVIDS.

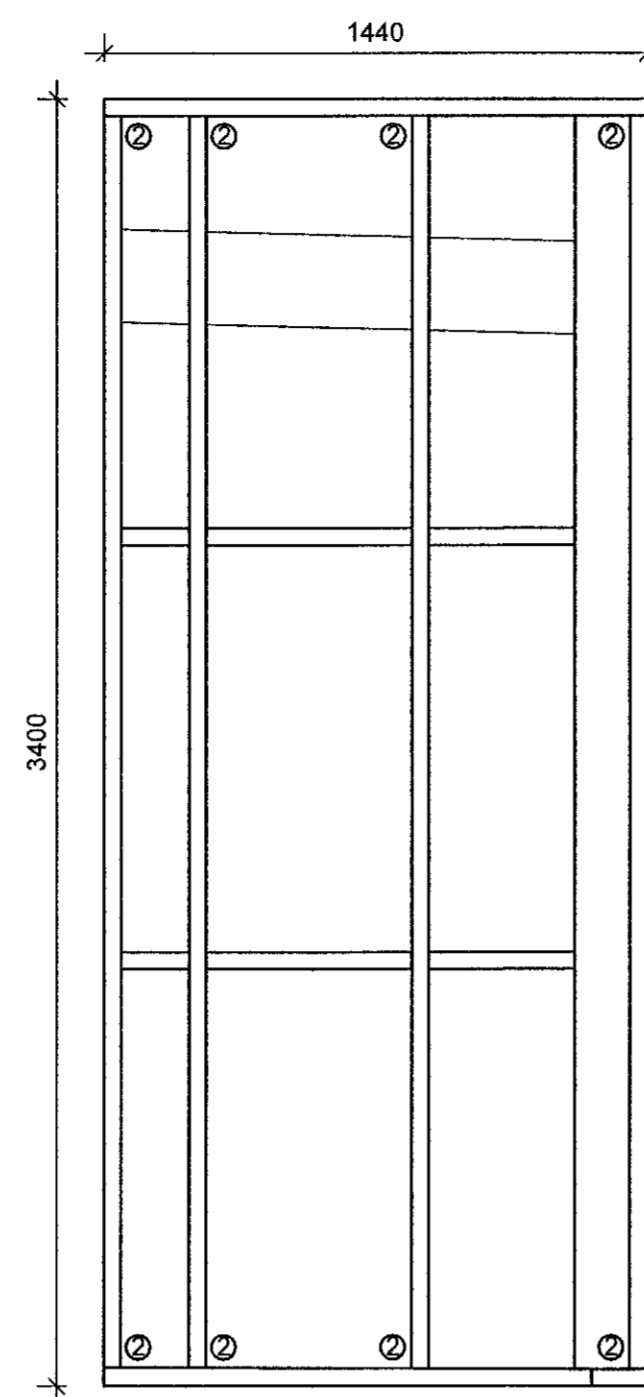


VEGGUR Ú2, STODIR 45x145c600.
LAUSHOLT VID SKEYTINGU KROSSVIDS.

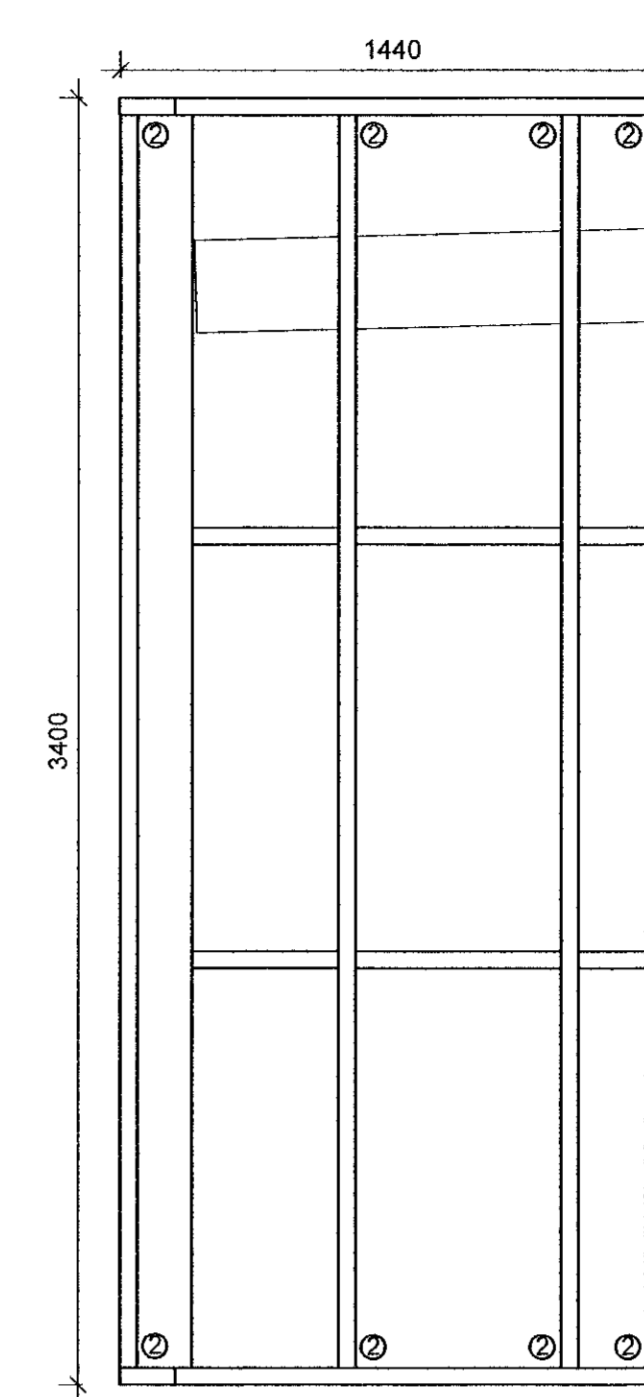

VEGGUR Ú3, STODIR 45x145c600.
LAUSHOLT VID SKEYTINGU KROSSVIDS.

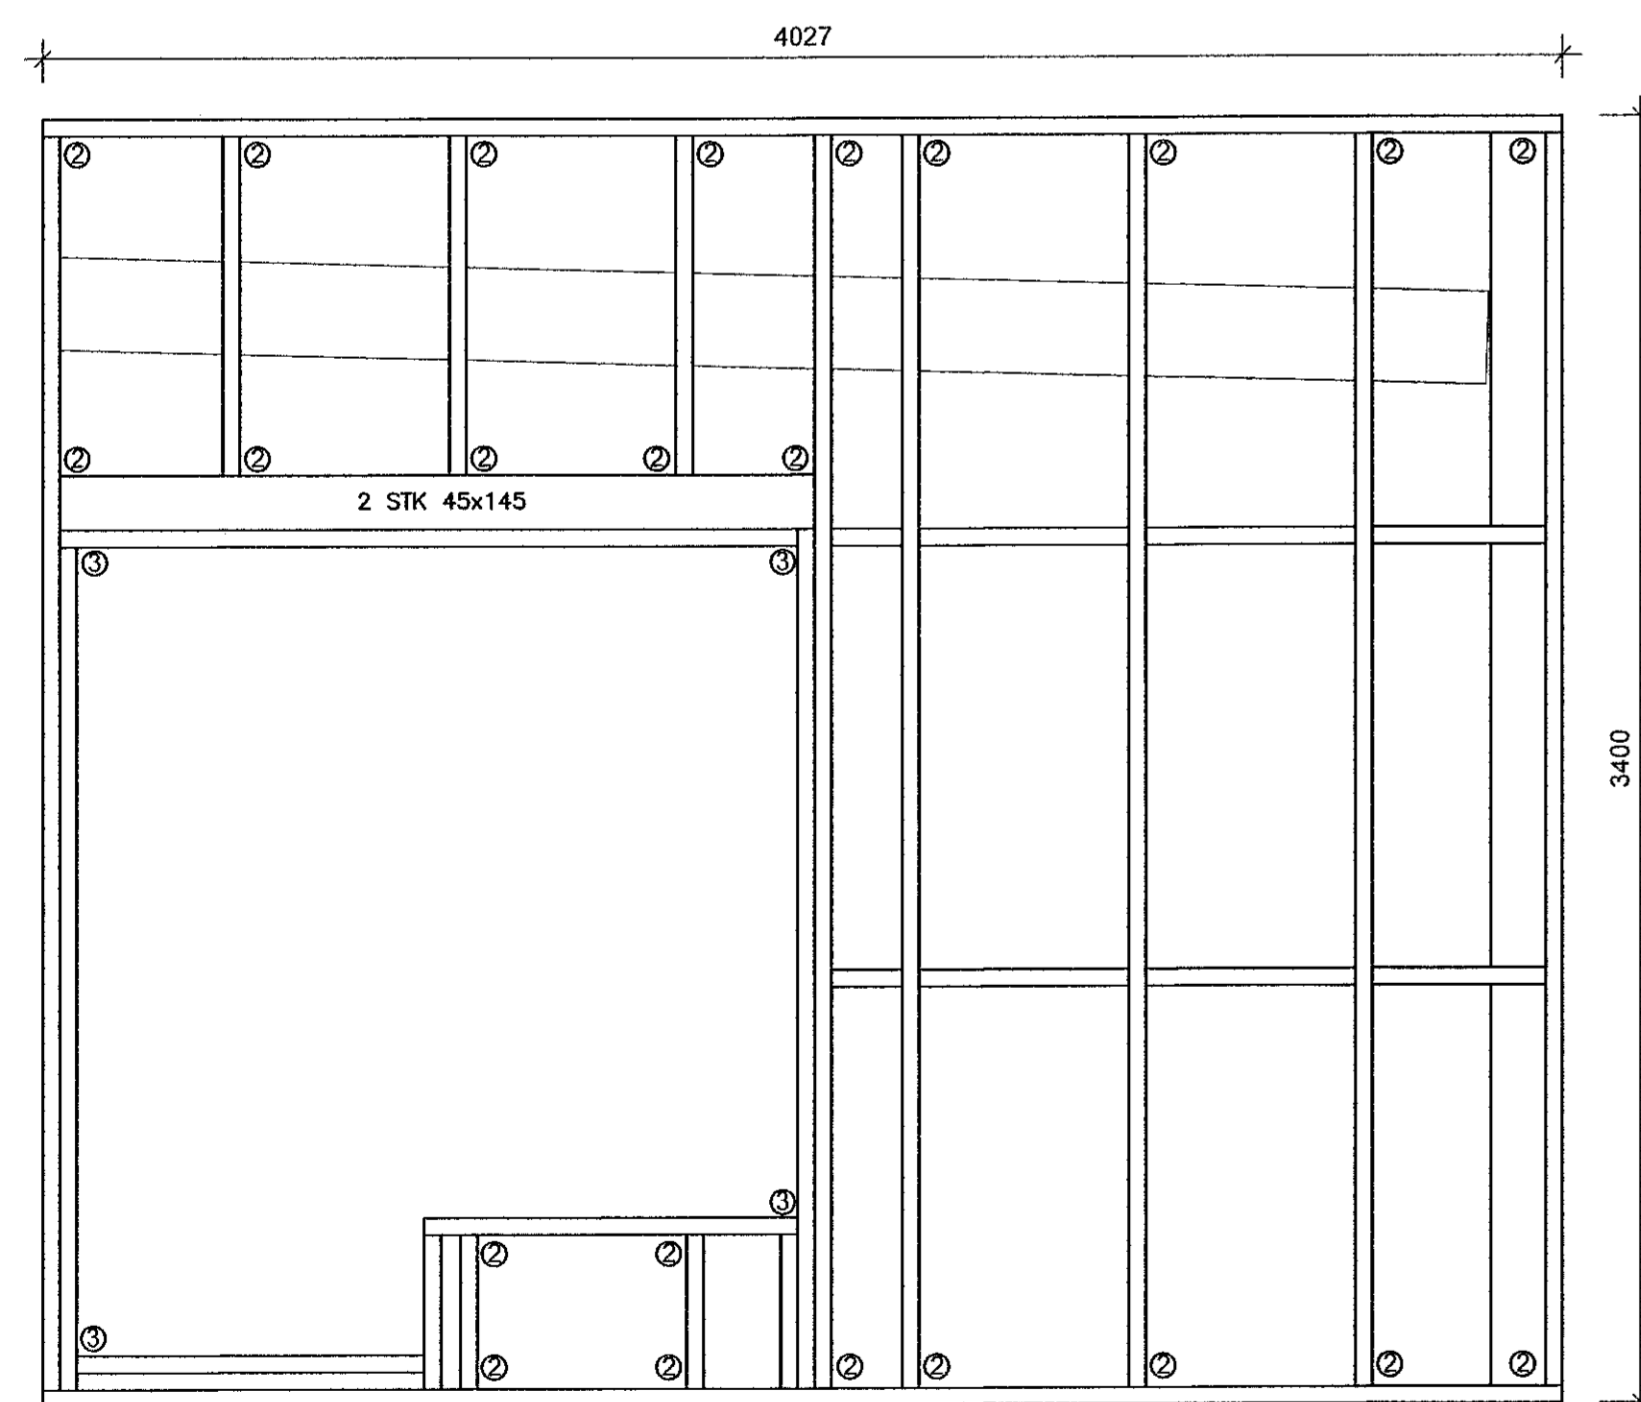

VEGGUR Ú6, STODIR 45x145c600.
LAUSHOLT VID SKEYTINGU KROSSVIDS.

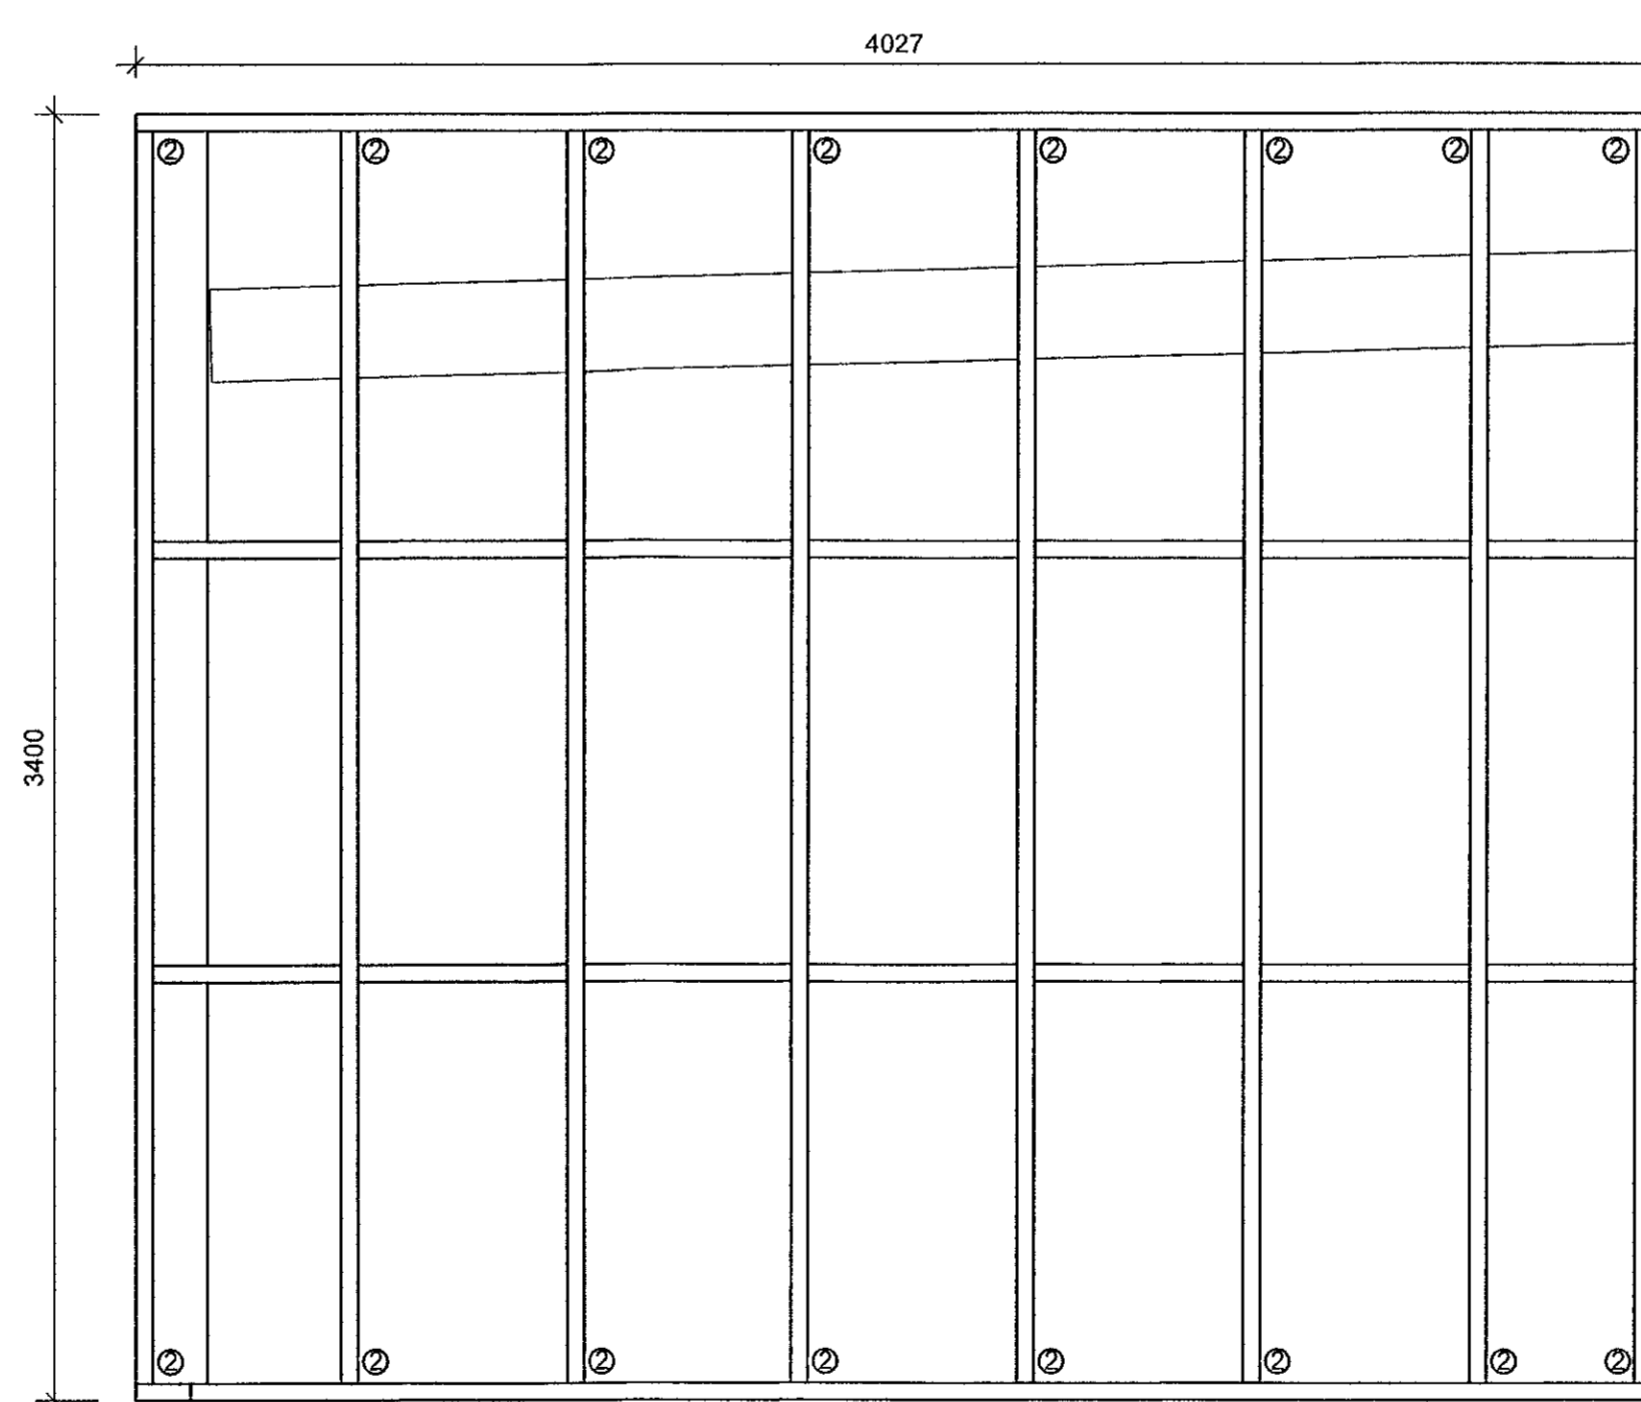

VEGGUR Ú7, STODIR 45x145c600.
LAUSHOLT VID SKEYTINGU KROSSVIDS.

SKÝRINGAR:

ÞÆR STODIR SEM SÝNDAR ERU SAMAN TVÆR EDA FLEIRI SKULU LÍMDAR OG SKRÚFADAR SAMAN MED 5,0mm SKRÚFUM c250.

ÚTVEGGIR SKULU KLÆDDIR MED 9mm VATNSVÖRÐUM OG GUGUOPNUM KROSSVID TIL VINDSTÍFINGAR, LÍMIST OG NEGLIST MED N31/65 GALV.SAUM c100.


INNVEGGIR SKULU KLÆDDIR 9mm KROSSVID ÖÐRU MEGIN TIL STÍFINGAR. LÍMIST OG NEGLIST MED N31/65 GALV.SAUM c100.

LAUSHOLT KOMA ÞAR SEM KROSSVID ER SKEYTT SMAN Á HVEÐINA. LAUSHOLT STIKKSKRÚFAST MED 2STK 5x90mm SKRÚFUM.

YFIRFARA ÞARF MÁL TIMBURVEGGJA Á STAÐNUM. LÁTA SKAL HÖNNUÐI VITA EF ÖSAMRÆMI FINNST.

- ① BMF90 VINKILL ÁN STYRKINGU HVORU MEGIN.NEGLING 6+6K40/40 Í HVERN VINKIL.
- ② 1 STK BMF 105 VINKILL MED STYRKINGU ÖÐRU MEGIN, 12+12 K40/40 HVERN VINKIL.
- ③ 1 STK BMF 105 VINKILL ÁN STYRKINGAR ÖÐRU MEGIN, 12+12 K40/40 HVERN VINKIL.

MKV. 2

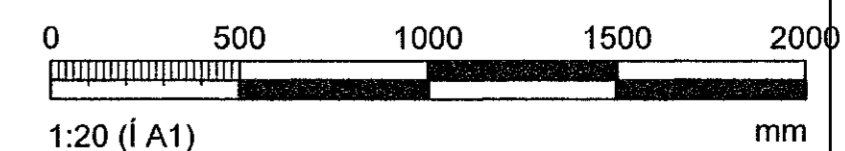

Samþykkt þann
05. Ágúst 2022
Byggingulög rúm 1 Hafnarfirði

HÖNNUNARSTJÓRF. Gunnar Logi Gunnarsson kt. 120482-5809

BREYTINGAR			
NR.	DAGS.	BREYTING	Sp.
1	19.04.2022	Framtúgáfa	SAO

VERKFRÆÐISTOFA

NNE VERKFRÆÐISTOFA ehf. kt. 460421-0470
HUEDASMARI 6, 201 KÖPAVOGUR
hoo@nne.is, S: 8993577(HOO)/8993077(SAO)

SAMBYKKT Sturlaugur Aron Ómarsson 300577-2969

VERK
KJÓAHRAUN 16
220 HAFNARFIRÐI

TEKNING
BURÐARVIRKI
ÁSYND VEGGJA

HANNAÐ	TEIKNAD	YFIRFARID	MEIÐLIKVARÐI	
HÓO	SAO	HÓO	1:20	JA1
DAGS.	VERK NR.	TEKNING NR.	ÚTGÁFA NR.	
19.04.2022	222004	B207	1	

© Allt og aðrir teikningar, að hluta eða í heild er það skriflegu leyfi höfundar