

GRUNNMYND UNDIRSTÖÐUR - 1
1:50 (A1)

SKÝRINGAR :

BENDISTÁL
STÁL MERKT K ER KAMBSTÁL - B500NC SKV
ÍST NS 3576-3:2005

STEYPUHULA:
ÞAR SEM STEYPA LEGST AÐ JARÐVEGI, 75mm
LÁGMARKSSTEYPUHULA 35mm

STEINSTEYPA
C25/30 - LOFT<5,0% - SEMENT>300kg/m³ V/S TALA <0,55

ÁLAGSFORSENDUR
NOTÁLAG: SAMKVÆMT ÍST EN 1990:2002,
ÍST EN 191 1-1:2002,
ÁSAMT ÞJÓÐARVÍÐAUKA STAÐLARÁÐS ÍSLANDS.


VINDÁLAG: SAMKVÆMT ÍST EN 1991-1-4:2005,
ÁSAMT ÞJÓÐARVÍÐAUKA STAÐLARÁÐS ÍSLANDS.

SNJÓÁLAG: SAMKVÆMT ÍST EN 1991-1-3:2003,
ÁSAMT ÞJÓÐARVÍÐAUKA STAÐLARÁÐS ÍSLANDS.

JARÐSKJÁLFTAÁLAG: SAMKVÆMT ÍST EN 1998-1:2004,
ÁSAMT ÞJÓÐARVÍÐAUKA STAÐLARÁÐS ÍSLANDS.

GRUNDUN: SAMKVÆMT ÍST EN 1997-1:2004,
ÁSAMT ÞJÓÐARVÍÐAUKA STAÐLARÁÐS ÍSLANDS.

GRUNDAÐ ER Á VEL ÞJAPPADA FYLINGU
MESTA ÁLAG Á UNDIRSTÖÐU ER MINNA EN 0,3 MN/m²

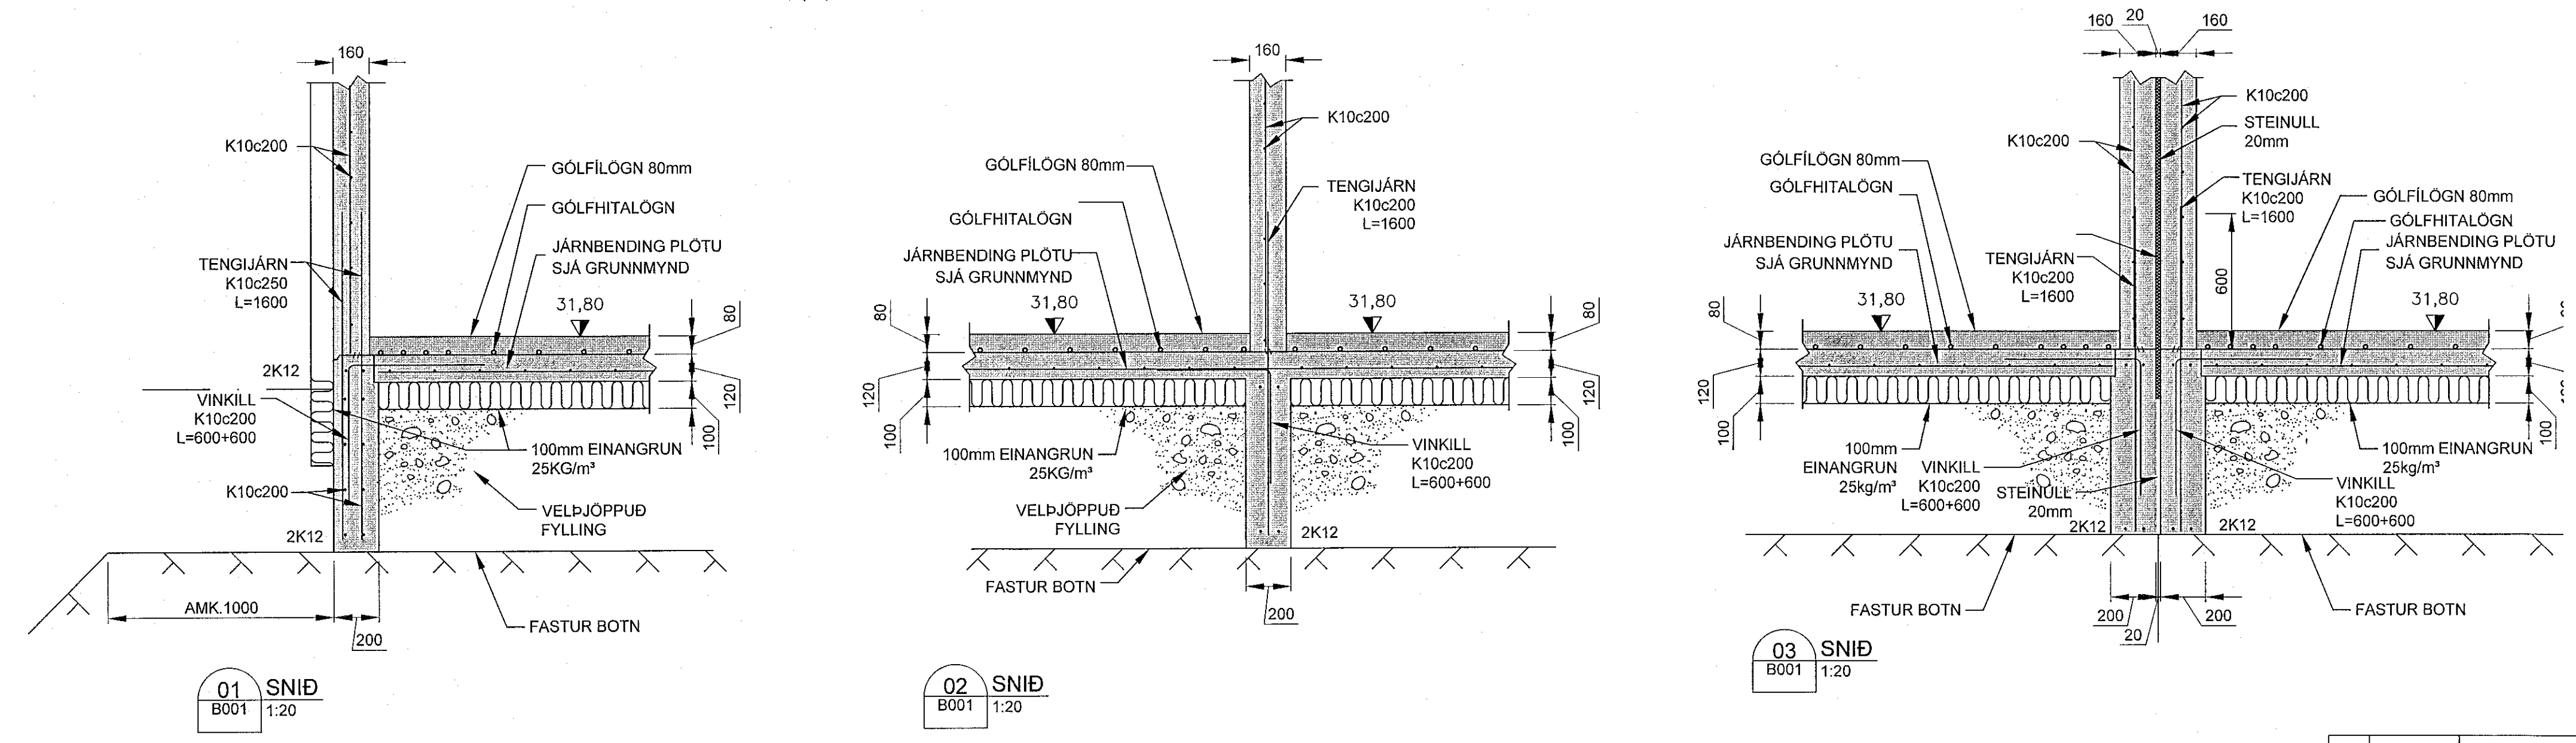

MALARSKAÐ 18 - 20		Mkv.	1:50
GRUNNMYND - UNDIRSTÖÐUR GATAPLAN		Hannað	EV
Dags. 18.JULI.2022 Blað -AF-		Teiknað	EV
Nr. B001		Yfirfarir	EV
TRÍPÓLÍ ARKITEKTAR Hönnuð og teiknuð af TRÍPÓLÍ ARKITEKTAR Hönnuð og teiknuð af TRÍPÓLÍ ARKITEKTAR		Eyjólfur Valgarðsson Byggingatekniáæðingur B.cs. Hraunprýði 6 210 Garðabæ. gsm:8917257 evtraust@gmail.com	
Nr.	Dags.	Breyting	Af

Nr.	Dags.	Breyting	Af
-----	-------	----------	----