


SKÝRINGAR :

- SKÝRINGAR**
- EV: ELDHÚSVASKUR
 - SV: SKOLVASKUR
 - VS: VATTSSALERNI
 - SK: SLÓNGUKRANI
 - SB: STURTUBOTN
 - HL: HANDLAUG
 - ÍS: ISSKÁPUR
 - GN: GÖLFNIDURFALL
 - HL/GN: HANDLAUG TENGD GEGNUMSTREYMIS-NIDURFALLI

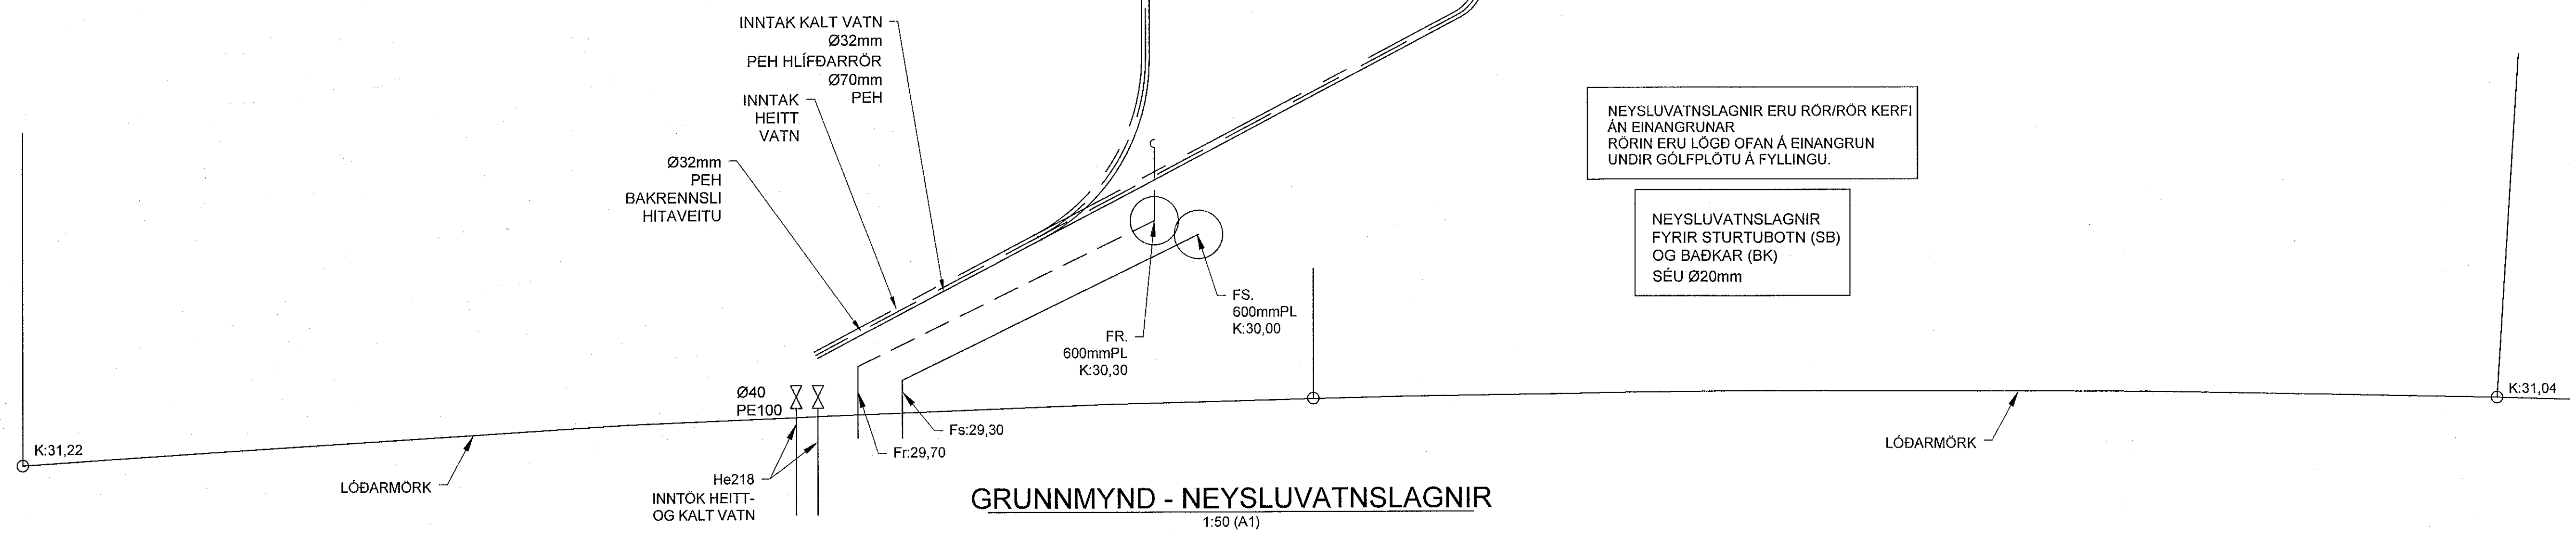

NEYSLUVATNSLAGNIR ERU ROR/ROR KERFI AN EINGRUNAR RORIN ERU LOGÐ OFAN Á EINGRUN UNDIR GÖLFPLÖTU Á FYLINGU.

NEYSLUVATNSLAGNIR FYRIR STURTUBOTN (SB) OG BAKKAR (BK) SÉU Ø20mm

MALARSKARÐ 18 - 20

GRUNNMYND - NEYSLUVATNSLAGNIR	Mkv. 1:50
GATAPLAN	Hannað EV
	Teknað EV
Dags. 18. JÚLÍ 2022	Bl. -AF- Nr. L002
<p>TRÍPÓLÍ ARCHITEKTAR Andri G. I. Andriason 441153-8949 Hönnunarstjóri</p>	
<p>Eyjólfur Valgarðsson Byggingateknifræðingur B.cs. Hraunprýði 6 210 Garðabæ. gsm:8917257 evtraust@gmail.com</p>	

Nr.	Dags.	Breyting	Al