Samþykkt þann 15. sep. 2022
Byggingarfulltrúinn í Hafnarfirði

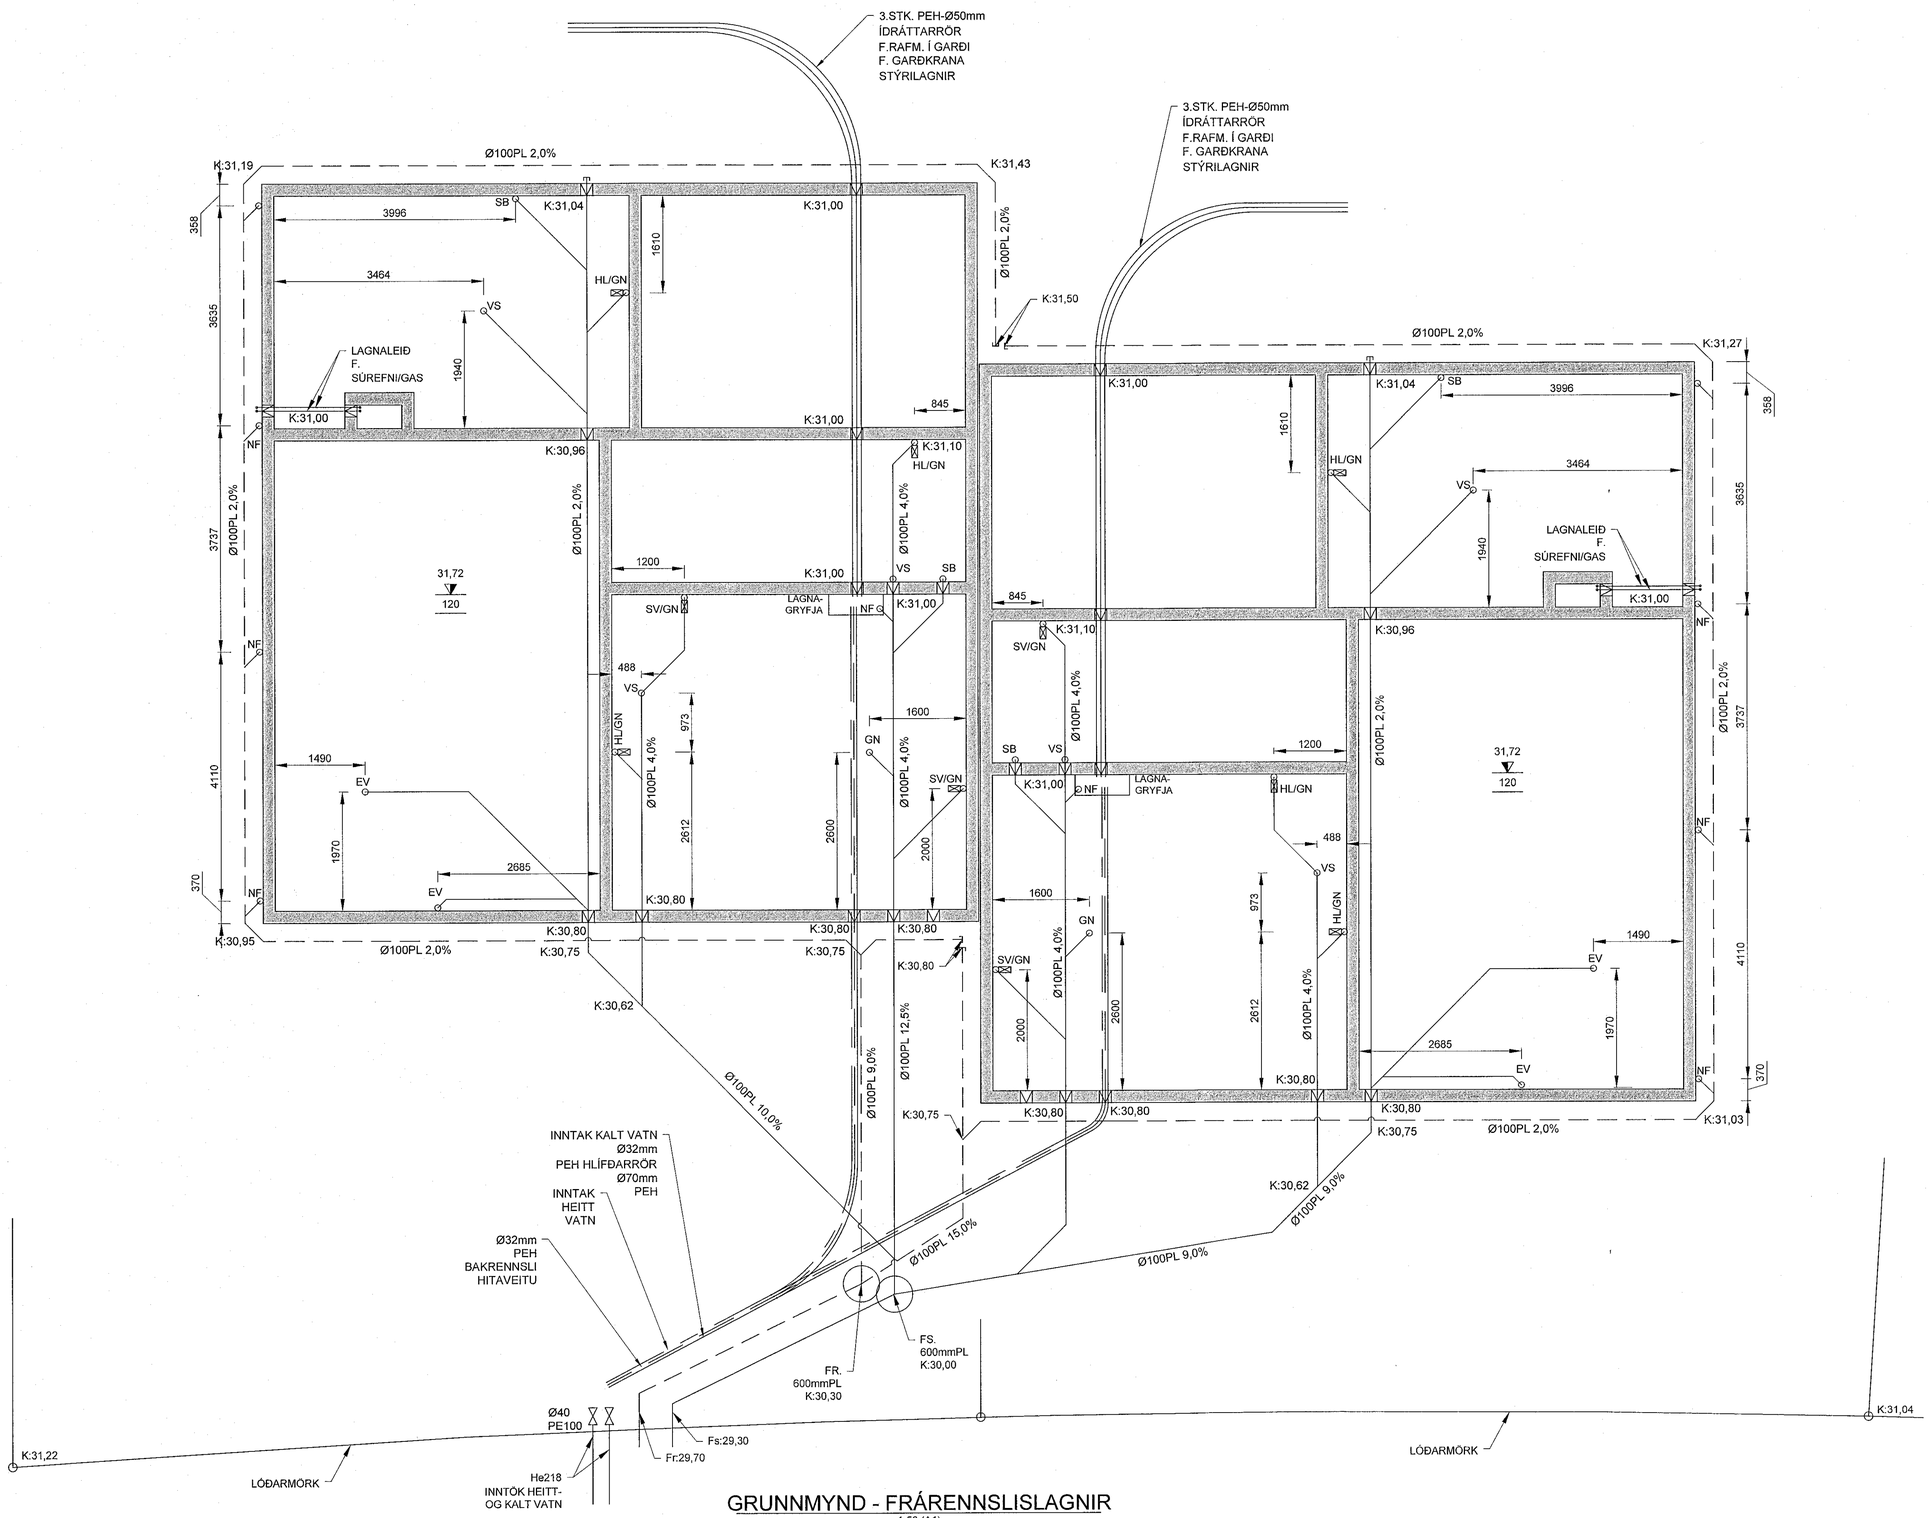

GRUNNMYND - FRÁRENNSLISLAGNIR
1:50 (A1)

SKÝRINGAR :

LAGNIR Í UNDIRSTÖÐUGRUNNI
FRÁRENNSLI FRÁ HITAVEITU SKAL VERA ÚR P.E.H. (POLYETHYLEN)
AÐRAR LAGNIR Í GRUNNI SKULU VERA ÚR P.V.C. (POLYVYNILCLORID)
LAGNIR Í GRUNNI SÉU Ø100 MEÐ GÚMMÍÞÉTTIHRINGJUM.
LAGNIR SKULU LAGÐAR Í VELÞJAPPAÐAN SAND OG HULDAR MEÐ MINNST 150mm SANDLAGI.
LAGNIR Í GRUNNI SKAL LEGGJA MEÐ MINNST 2,0% HALLA OG MEST 30% HALLA.
EFNI OG FRÁGANGUR SKAL VERA Í SAMRÆMI VIÐ GILDANDI REGLU-GERÐIR OG STAÐLA.

SKÝRINGAR

EV: ELDHÚSVASKUR
SV: SKOLVASKUR
VS: VATNSSALERNI
SK: SLÖNGUKRANI
SB: STURTUBOTN
HL: HANDLAUG
ÍS: ÍSSKÁPUR
SL: SLÖNGUKRANI
GN: GÓLFNIÐURFALL
HL/GN: HANDLAUG TENGD GEGNUMSTREYMIS-NIÐURFALLI

MALARSKARÐ 18 - 20

GRUNNMYND - FRÁRENNSLISLAGNIR
GATAPLAN

Mkv.	1:50
Hannað	EV
Teiknað	EV
Yfirfarið	

Dags. 18.JÚLÍ.2022 Blað - AF - Nr. L001

TRÍPÓLÍ ARKITEKTAR
Andri G. I. Andrésson Kt: 240182-3949
Hönnunarstjóri

Eyjólfur Valgarðsson Kt:280857-4169

Eyjólfur Valgarðsson
Byggingatæknifræðingur B.cs.
Hraunþrýði 6 210 Garðabæ.
gsm:8917257 evtraust@gmail.com

Nr.	Dags.	Breyting	Af