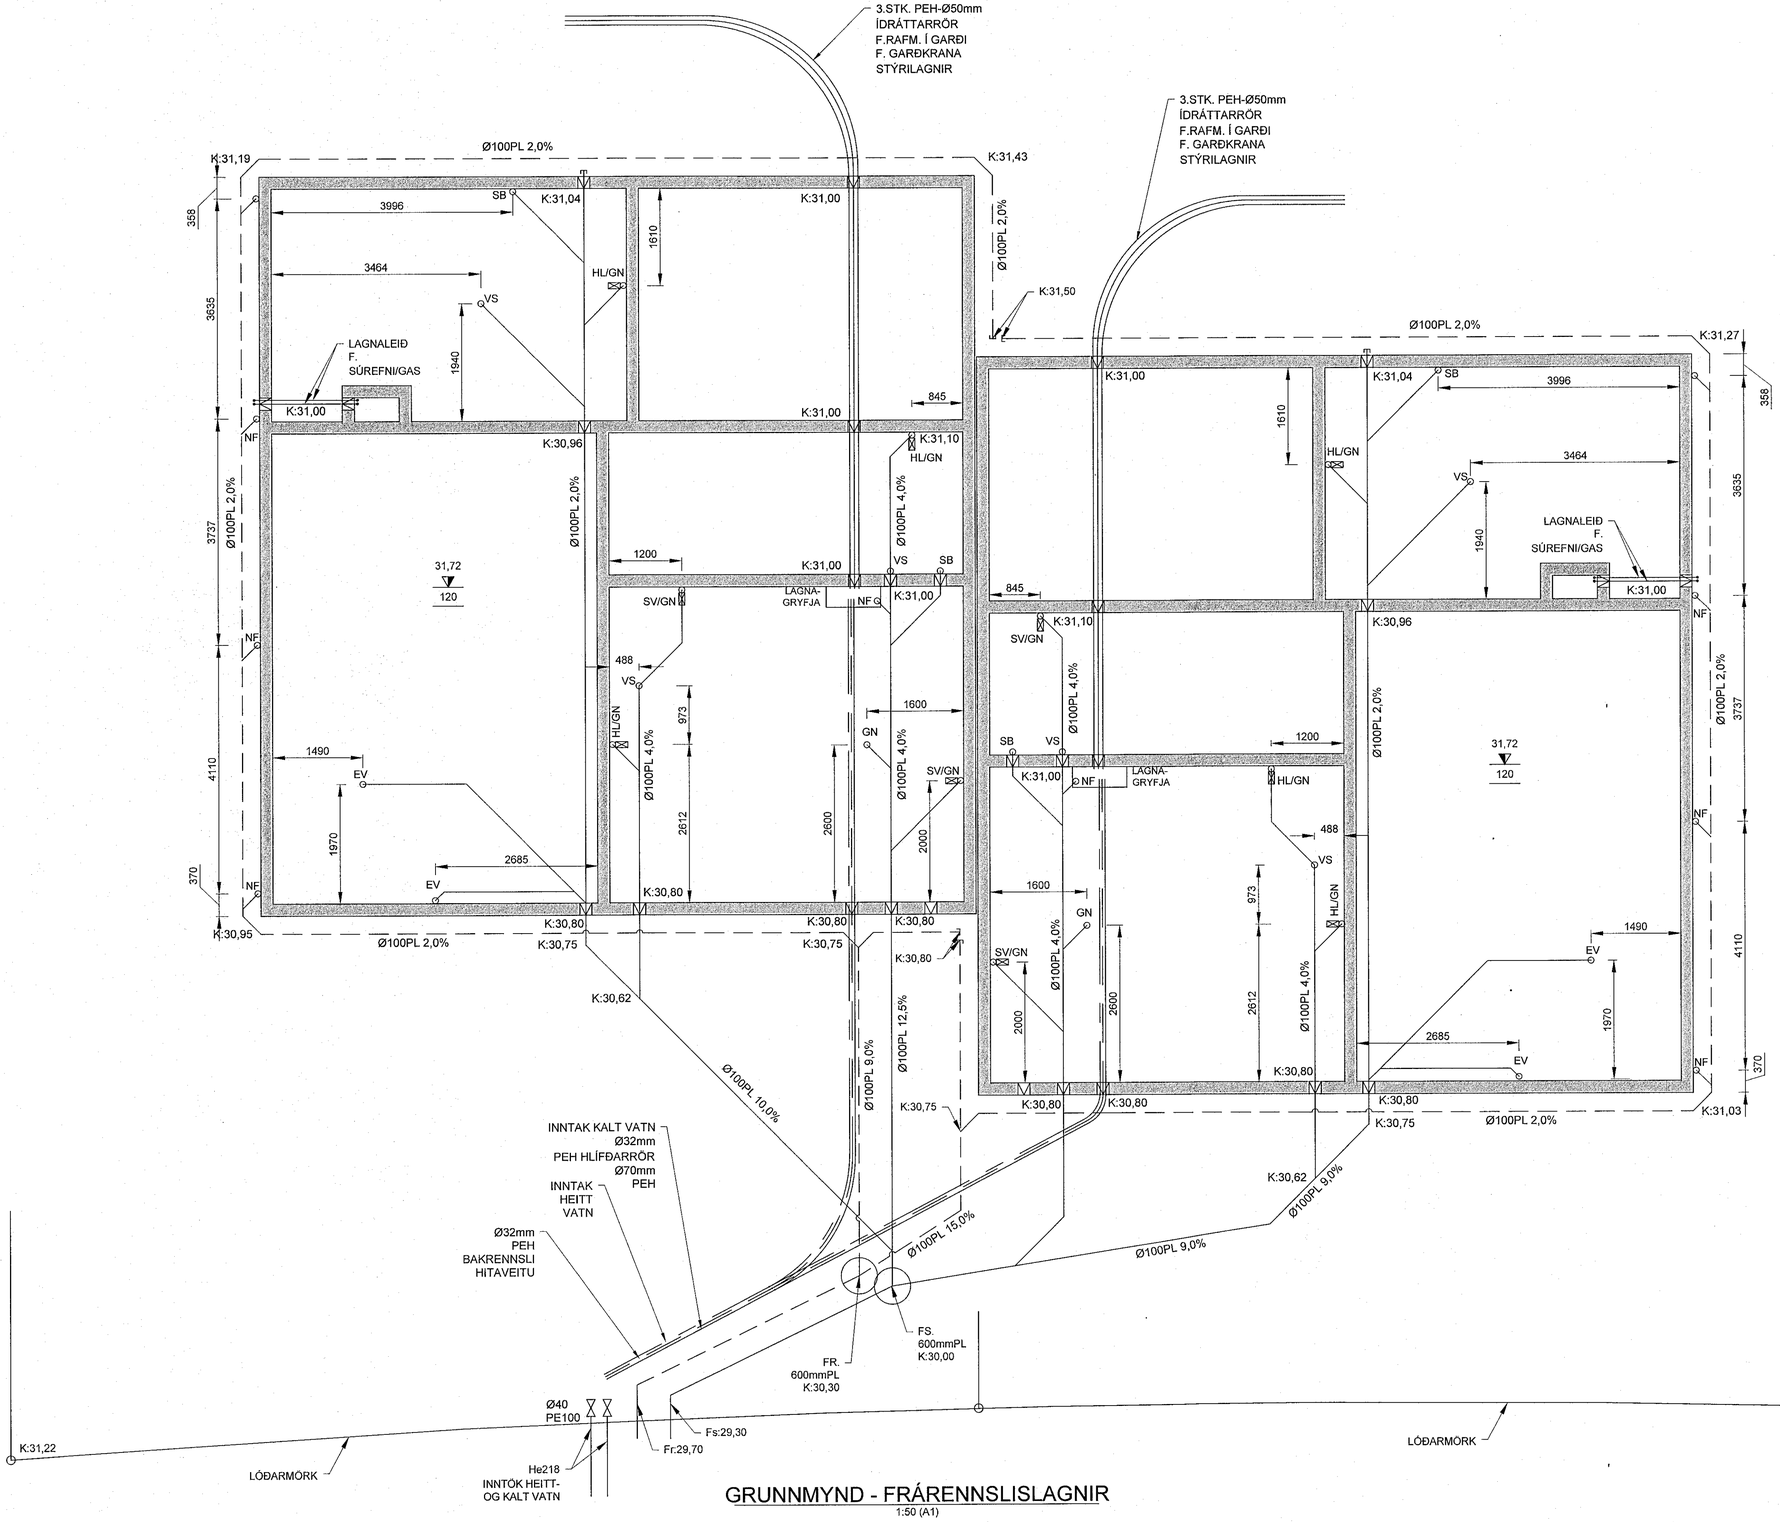


## GRUNNMYND - FRÁRENNSLISLAGNIR

1:50 (A1)

## SKÝRINGAR :

**LAGNIR Í UNDIRSTÖÐUGRUNNI**

FRÁRENNSLI FRÁ HITAVEITU SKAL VERA ÚR P.E.H. (POLYETHYLEN)
AÐRAR LAGNIR Í GRUNNI SKULU VERA ÚR P.V.C. (POLYVYNILCLORID)
LAGNIR Í GRUNNI SÉU Ø100 MEÐ GÚMMÍÞÉTTIHRINGJUM.
LAGNIR SKULU LAGÐAR Í VELÞJAPPAÐAN SAND OG HULDAR
MEÐ MINNST 150mm SANDLAGI.
LAGNIR Í GRUNNI SKAL LEGGJA MEÐ MINNST 2,0% HALLA OG MEST 30% HALLA.
EFNI OG FRÁGANGUR SKAL VERA Í SAMRÆMI VIÐ GILDANDI REGLU-
GERÐIR OG STAÐLA.

**SKÝRINGAR**

EV: ELDHÚSVASKUR
SV: SKOLVASKUR
VS: VATNSSALERNI
SK: SLÖNGUKRANI
SB: STURTUBOTN
HL: HANDLAUG
ÍS: ÍSSKÁPUR
SL: SLÖNGUKRANI
GN: GÓLFNIÐURFALL
HL/GN: HANDLAUG TENGD
GEGNUMSTREYMIS-
NIÐURFALLI

Samþykkt þann
15. JÚLÍ 2022
Byggingafulltrúinn í Hafnarfirði

# MALARSKARÐ 18 - 20

GRUNNMYND - FRÁRENNSLISLAGNIR
GATAPLAN

| | |
|---|---|
| Mkv. | 1:50 |
| Hannað | EV |
| Teiknað | EV |
| Yfirfarið | |

Dags. 18 JÚLÍ 2022 Blað - AF - Nr. L001

TRÍPÓLI ARKITEKTAR
Andri G. L. Andrésson Kt: 240182-3949
Hönnunarstjóri

Eyjólfur Valgarðsson Kt:280857-4169

Eyjólfur Valgarðsson
Byggingatæknifræðingur B.cs.
Hraunprýði 6 210 Garðabæ.
gsm:8917257 evtraust@gmail.com

| Nr. | Dags. | Breyting | Af |
|---|---|---|---|
| | | | |