

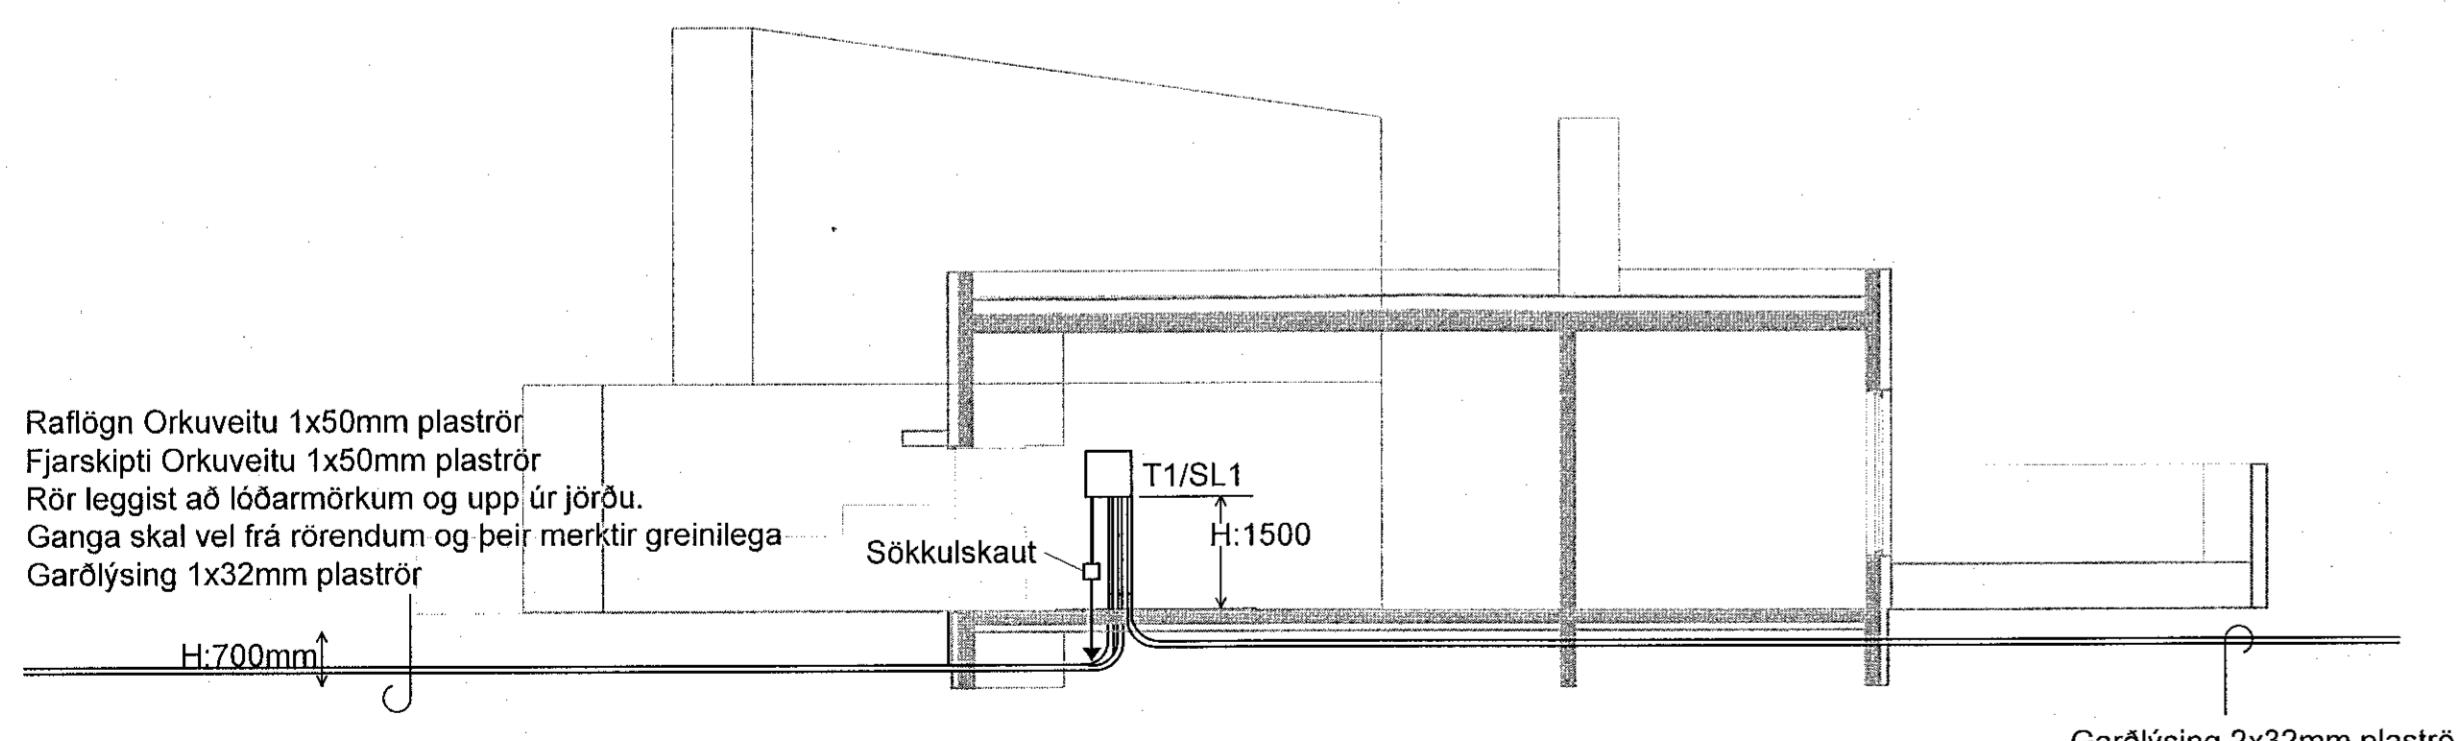


Almennar skýringar:


1. Allar pípur eru 16mm og vír 1.5mm2 nema annað komi fram á teikningum.
 2. Allar pípur í smáspennukerfum eru 20mm nema annað komi fram á teikningum.
 3. Hæðir rofa frá fullfrágengnu gólfí eru 1100mm nema annað komi fram á teikningum.
 4. Hæðir lág- og smáspennutengla í bílageymslu, baðherbergi, salernum, þvottahúsi og eldhúsi eru 1100mm frá fullfrágengnu gólfí nema annað komi fram á teikningum.
 5. Hæðir lág- og smáspennutengla eru 200mm frá fullfrágengnu gólfí nema annað komi fram á teikningum.
 6. Hæðir útiljósa og útitengla eru 1800mm frá fullfrágengnum svölum og eða lóð nema annað komi fram á teikningum.
 7. Hæðir veggdósa eru 1800mm frá fullfrágengnu gólfí nema annað komi fram á teikningum.
 8. Hæðir veggdósa á baðherbergjum og salernum eru 1800mm frá fullfrágengnu gólfí nema annað komi fram á teikningum
 9. Hæð á dósum fyrir hitanema er 1400mm frá fullfrágengnu gólfí.
 10. Öll mál eru gefin upp í millimetrum og er alltaf miðað við fullfrágengið gólf eða veggi.
Öll mál miðast við miðja dós.
 11. Öll tákna eru táknað og ber að samræma lagnir að tækjum eftir aðstæðum á staðnum og eftir sérteikningum.
 12. Greinar eru ekki sýndar í öllum tilvikum að töflu, en eru þá merktar viðkomandi töflu.
Dæmi: T1 - F1.1 er grein 1 á lekastraumsrofa frá töflu T1.
 13. Til snertispennuvarna skal nota núllun og lekastraumsrofavörn.
 14. Málmhluta lagna, tækja, lampa og rafbúnaðar skal jarðbinda vandlega.
 15. Málstraumur rofa og tengla skal minnst vera 10A.
 16. Jarðbinda skal pípukerfi fyrir heita og kaldavatnslögn. Skila skal mælingu af jarðbindingunni og skal hún uppfylla kröfur rafveitunnar.
 17. Allar lagnir og frágangur skal vera í samræmi við Reglugerð um raforkuvirkri.
 18. Fyrir nákvæma staðsetningu veggja skal styðjast við arkitektateikningar.
 19. Allar lagnir og frágangur sökkulskautstenginga skulu vera í samræmi við tæknilega tengiskilmum.

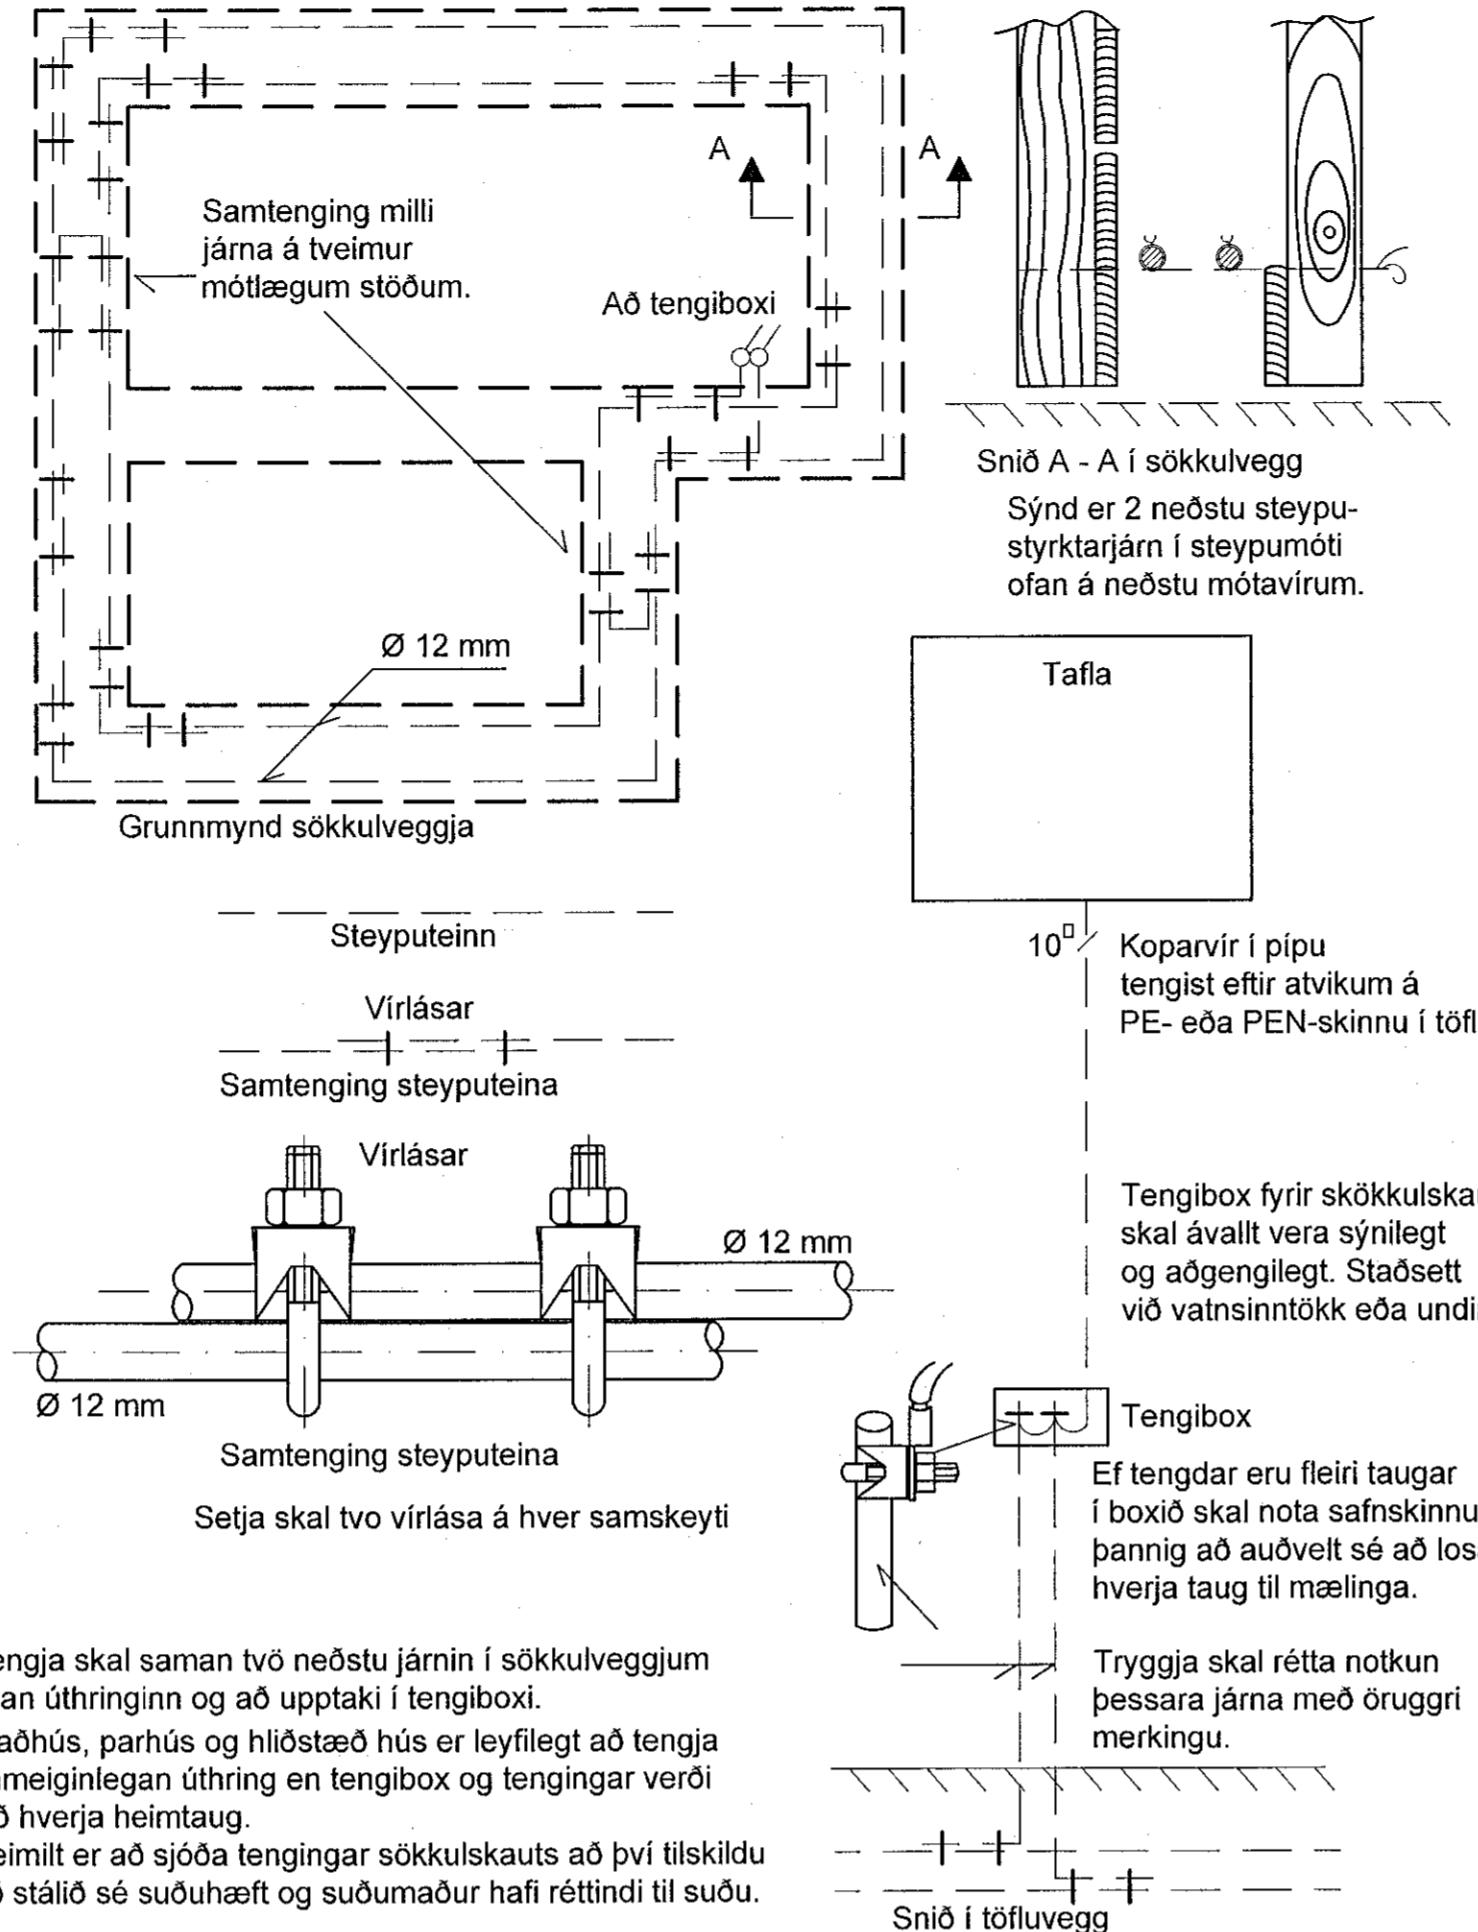


Sniðmynd
1:100

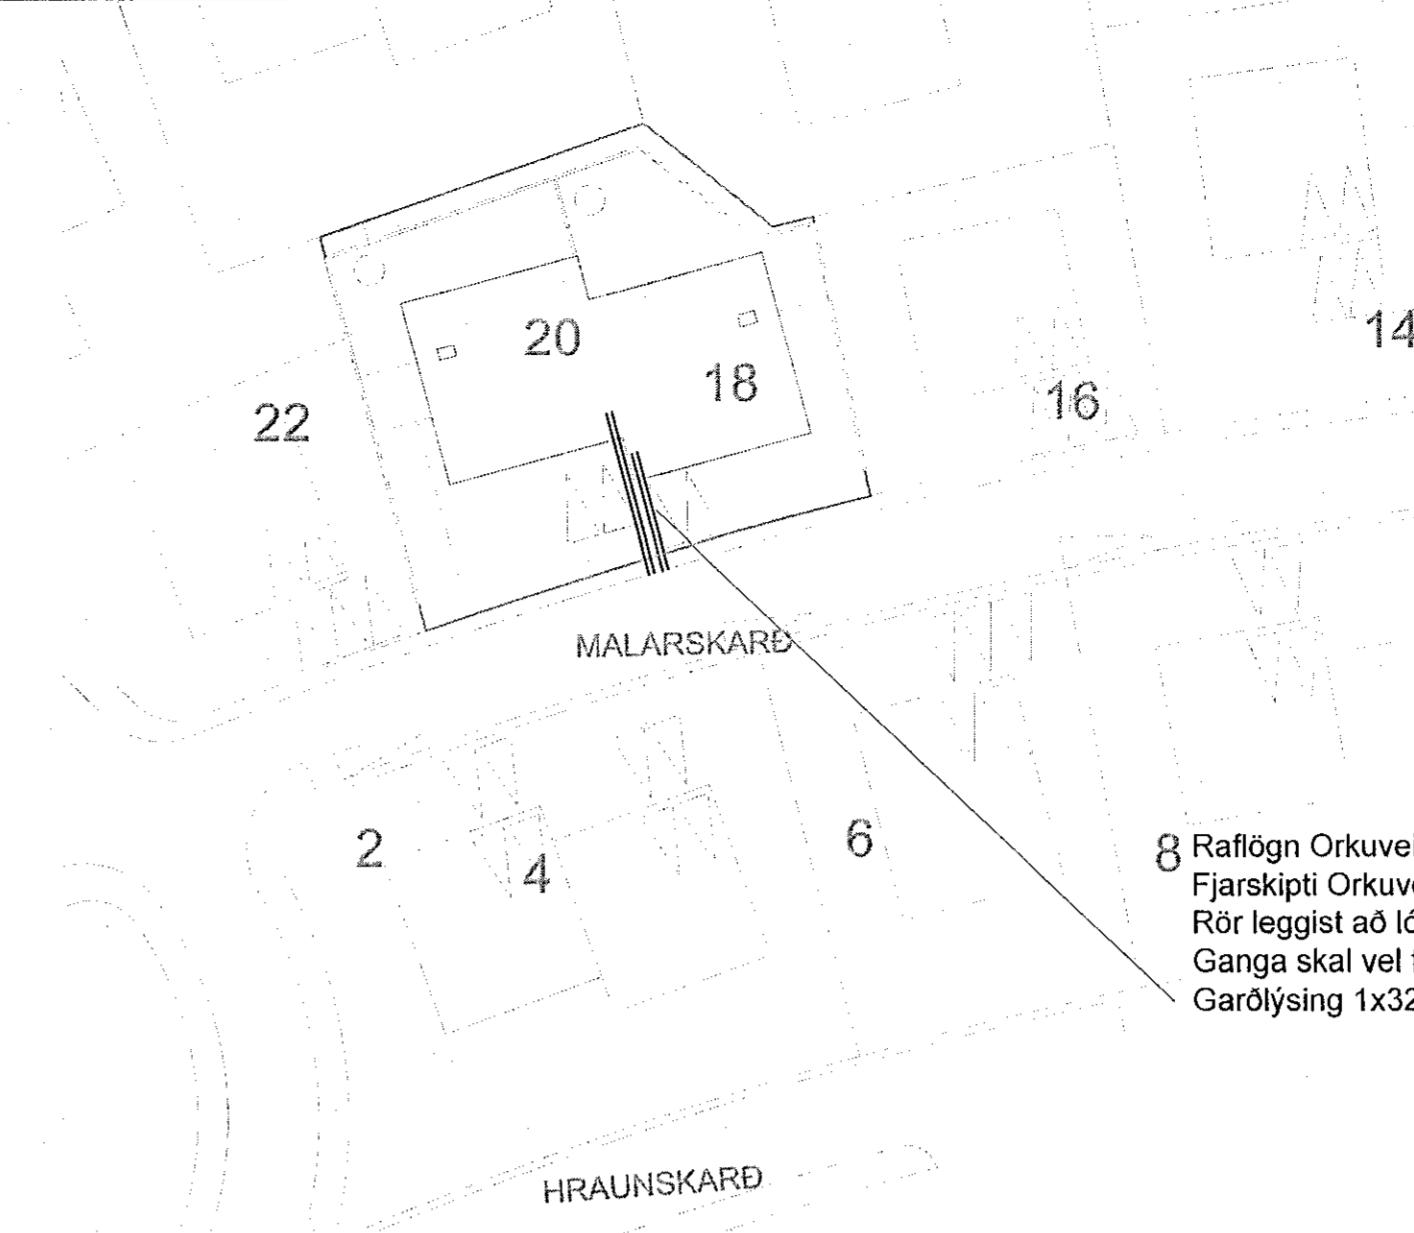

Afstöðumynd
1:500

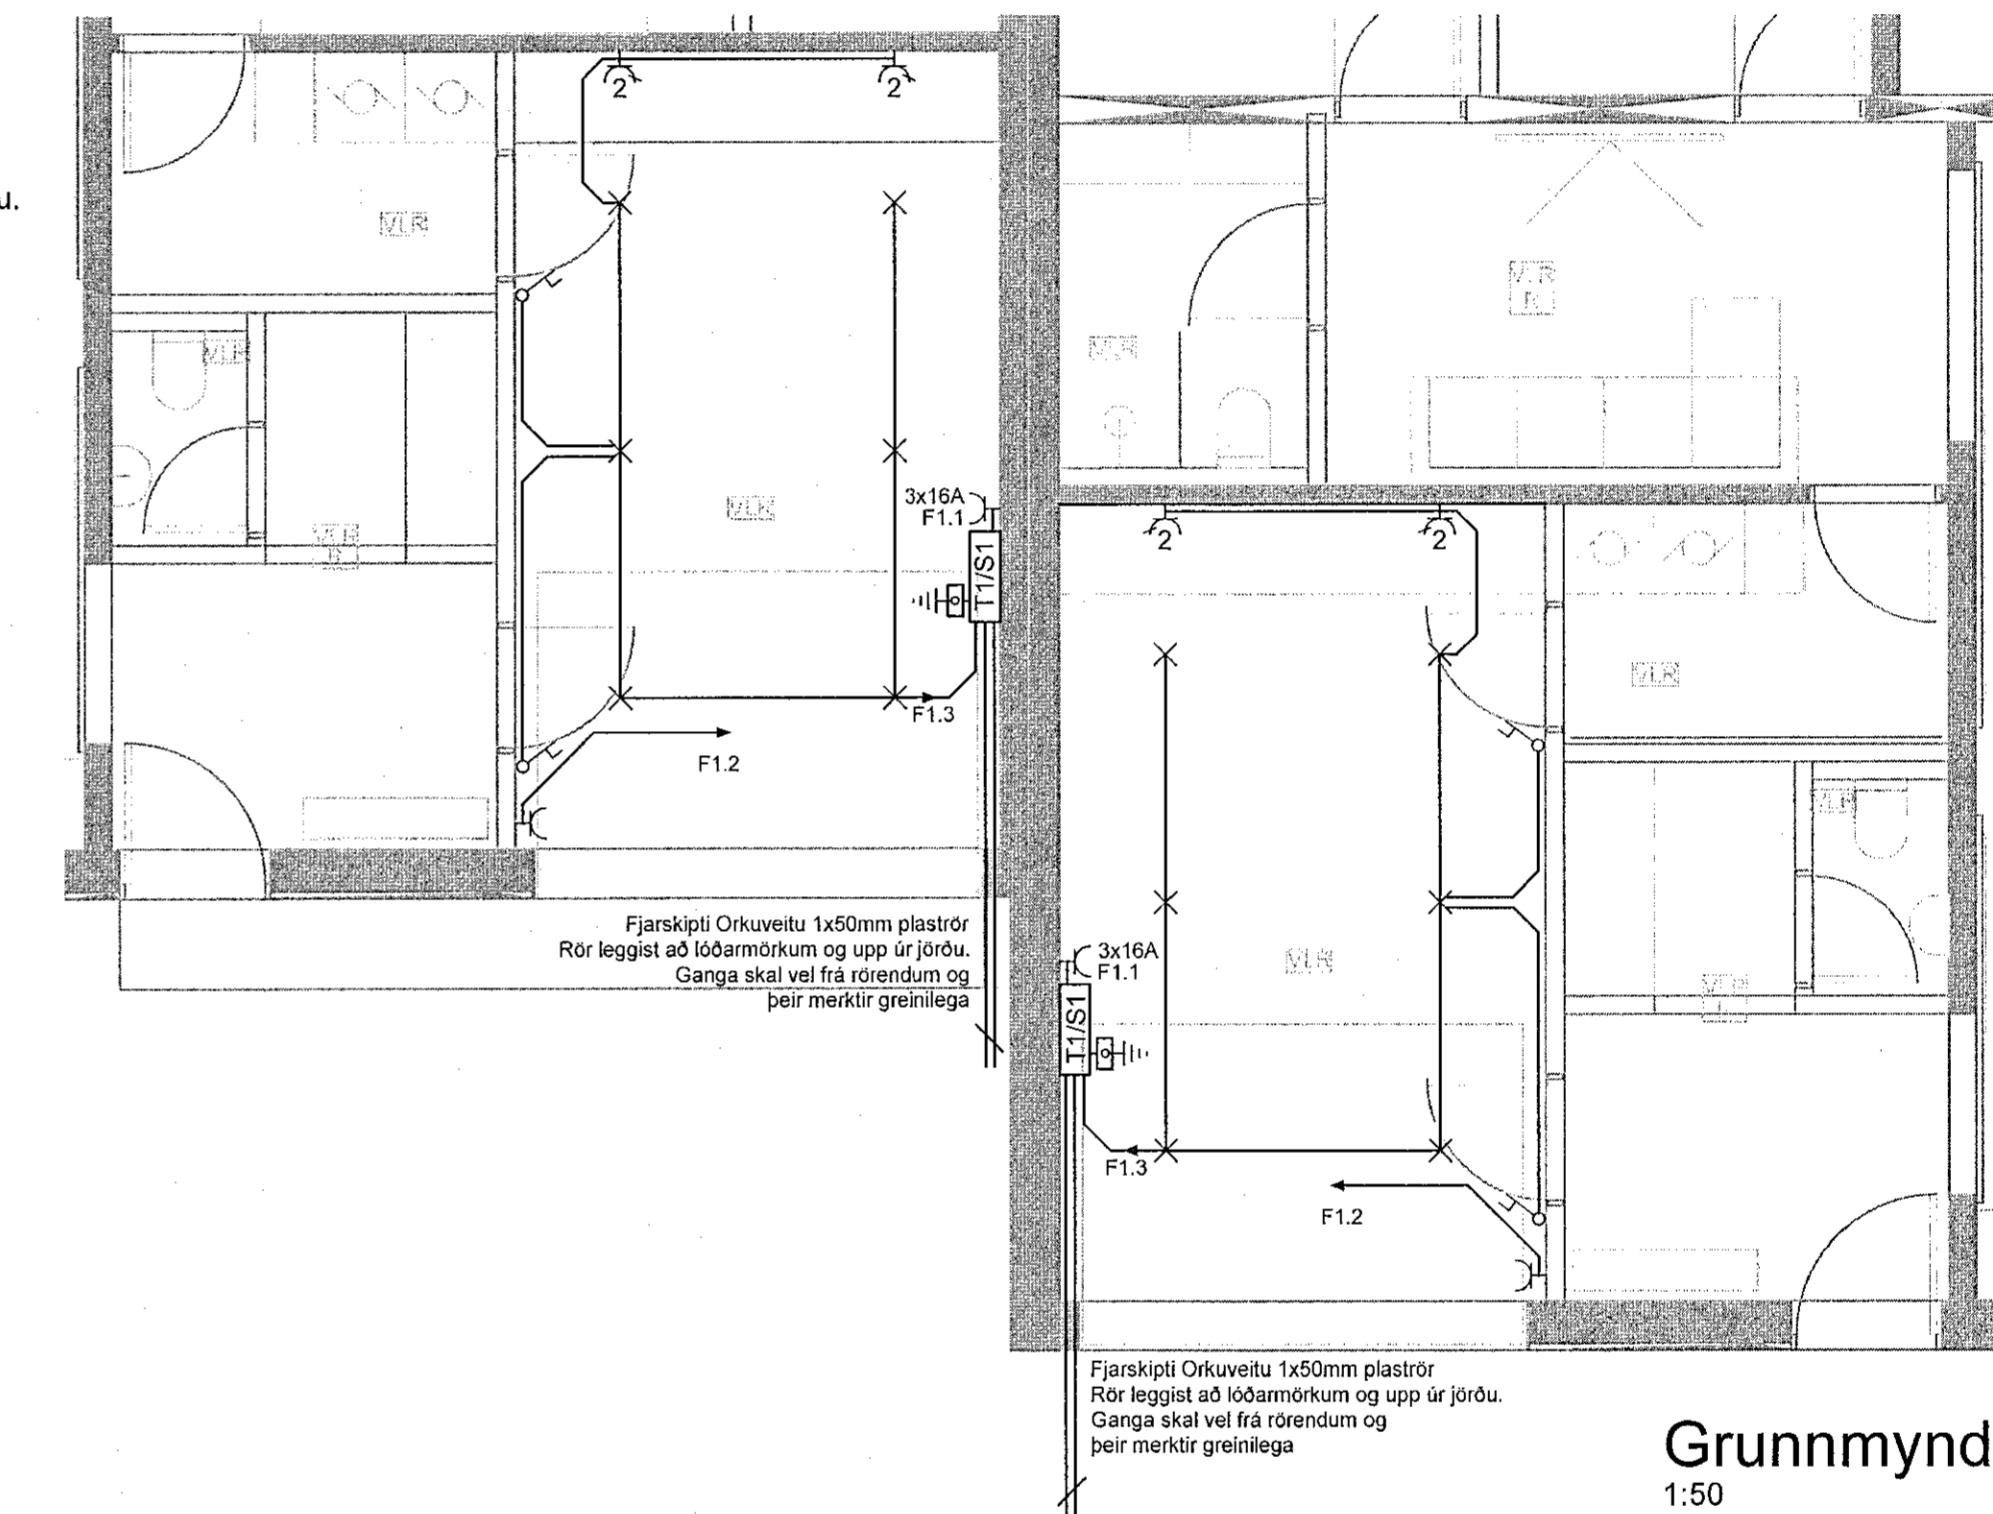

Grunnmynd
1:50

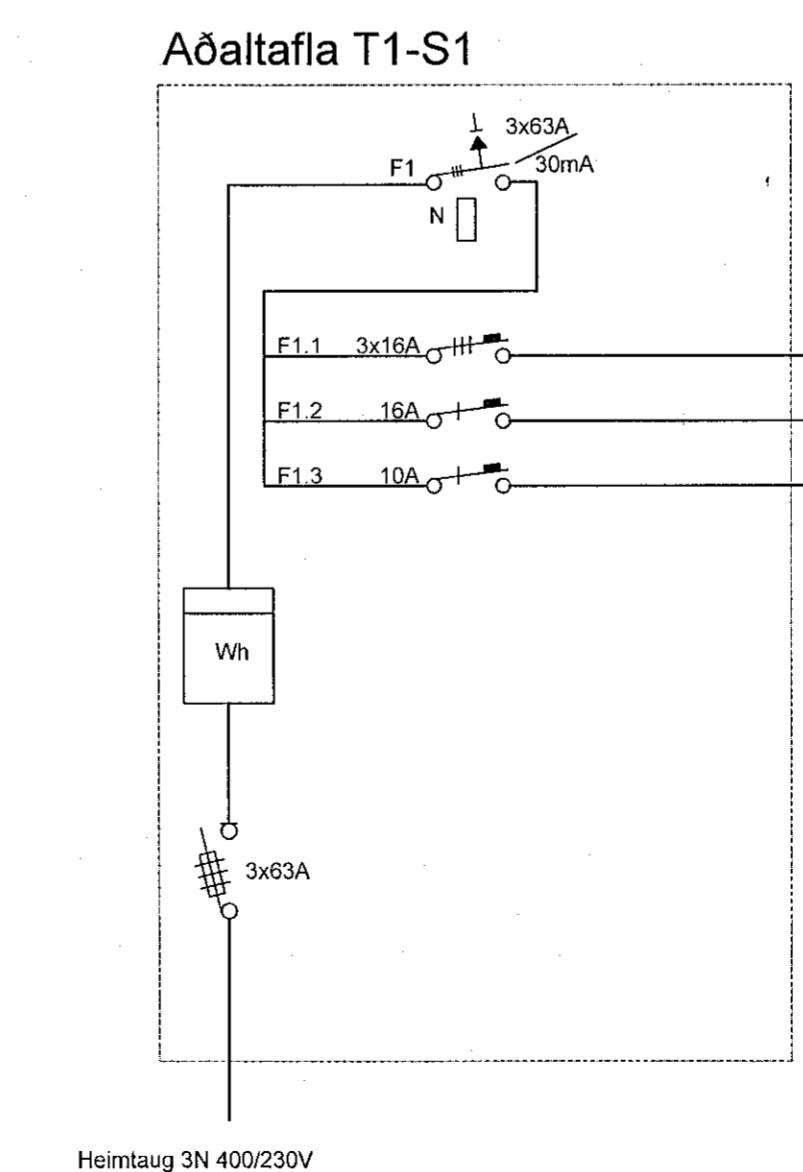

Einlínemynd

 LÝSING & HÖNNUN		LÝSING & HÖNNUN Skipholti 35 - 105 Reykjavík lysingoghonnun@lysingoghonnun.is www.lysingoghonnun.is	
Verkheiti	MALARSKARD 18-20 HAFNARFJÖRÐUR		Dagsetning 11.07.22
Verkhlti	Afstöðumynd, sniðmynd, sökkulskaut Skyringar, Einlínemynd, Grunnmynd		Verknúmer 22-030 Mælikvarði 1:50 - 1:100 - 1:500 Teikning nr. 2 af 2
Hannað	Teiknað	Yfirfarið	Útgáfa
Heimir Jónasson	Heimir Jónasson		-
Samþykkt	Kennitala	Undirskrift	
Heimir Jónasson	3008764559		
Undirskrift og kennitala eru alhófuðar.			
TRIPOLI ARKVIEKTAR			A1