
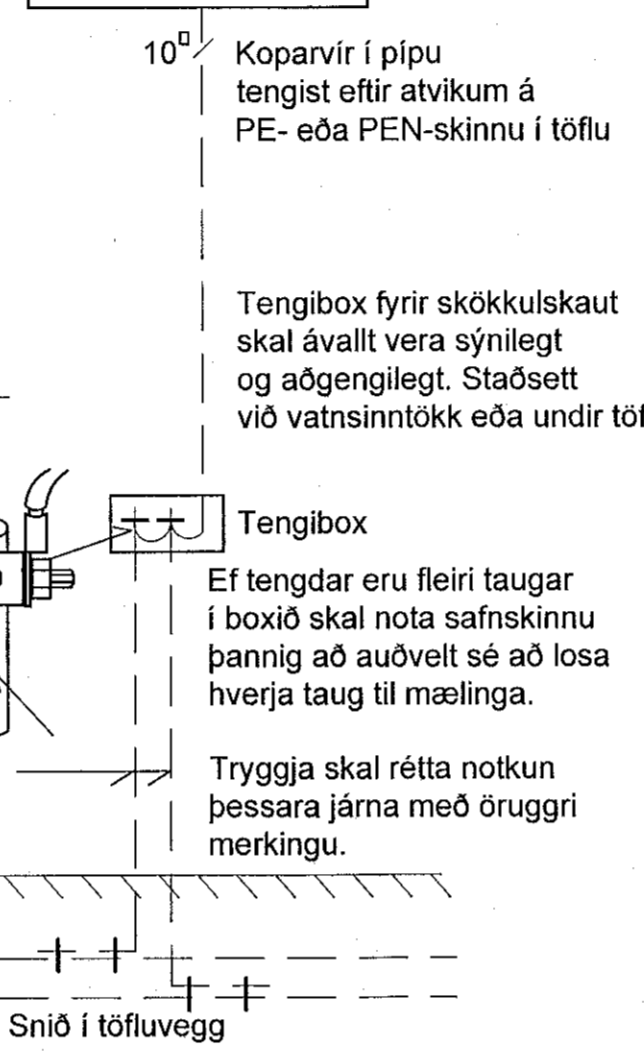
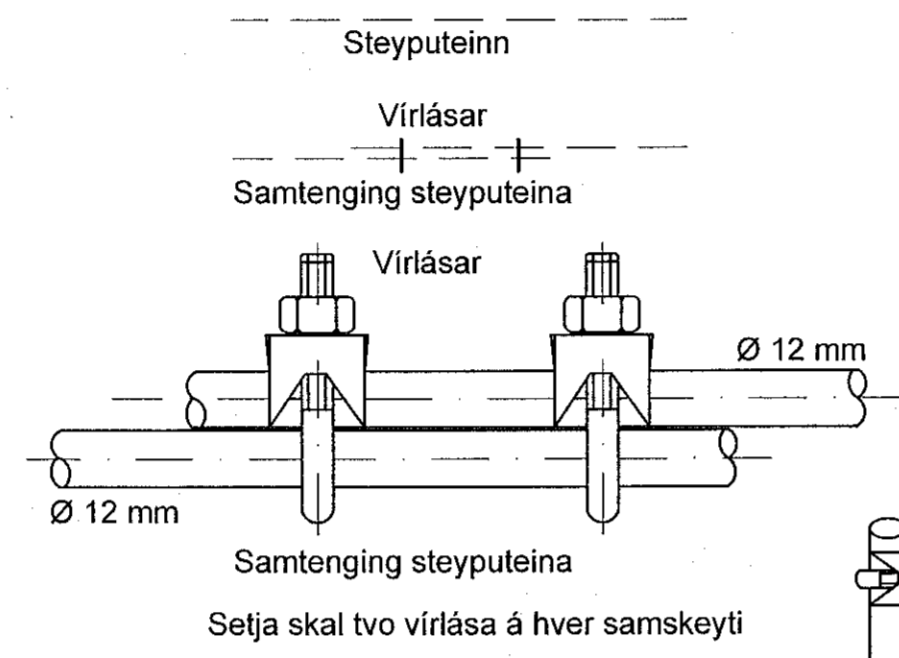



Almennar skýringar:

- Allar pípur eru 16mm og vír 1.5mm² nema annað komi fram á teikningum.
- Allar pípur í smáspennukerfum eru 20mm nema annað komi fram á teikningum.
- Hæðir rofa frá fullfrágengnu gólfi eru 1100mm nema annað komi fram á teikningum.
- Hæðir lág- og smáspennutengla í bilageymslu, baðherbergi, salernum, þvottahúsi og eldhúsi eru 1100mm frá fullfrágengnu gólfi nema annað komi fram á teikningum.
- Hæðir lág- og smáspennutengla eru 200mm frá fullfrágengnu gólfi nema annað komi fram á teikningum.
- Hæðir útíjósá og útíngla eru 1800mm frá fullfrágengnum svölum og eða lóð nema annað komi fram á teikningum.
- Hæðir veggdása eru 1800mm frá fullfrágengnu gólfi nema annað komi fram á teikningum.
- Hæðir veggdása á baðherbergjum og salernum eru 1800mm frá fullfrágengnu gólfi nema annað komi fram á teikningum.
- Hæð á dósunum fyrir hitanema er 1400mm frá fullfrágengnu gólfi.
- Öll mál eru gefin upp í millimetrum og er alltaf miðað við fullfrágengið gólf eða vegg. Öll mál miðast við miðja dós.
- Öll tákni eru táknað og ber að samræma lagnir að tækjum eftir aðstæðum á staðnum og eftir sérteikningum.
- Greinar eru ekki sýndar í öllum tilvikum að töflu, en eru þá merktar viðkomandi töflu. Dæmi: T1 - F1.1 er grein 1 á lekastraumsrofa frá töflu T1.
- Til snertispennumarkna skal nota núllun og lekastraumsrofavörn.
- Málmhluta lagna, tækja, lampa og rafbúnaðar skal jarðbinda vandlega.
- Málstraumur rofa og tengla skal minnst vera 10A.
- Jarðbinda skal pípukerfi fyrir heita og kaldavatslagn. Skila skal mælingu af jarðbindingunni og skal hún uppfylla kröfur rafveitunnar.
- Allar lagnir og frágangur skal vera í samræmi við Reglugerð um raforkuvirkni.
- Fyrir nákvæma staðsetningu veggja skal styðjast við arkitektateikningar.
- Allar lagnir og frágangur sökkulskautstenginga skulu vera í samræmi við tæknilega tengiskilmála

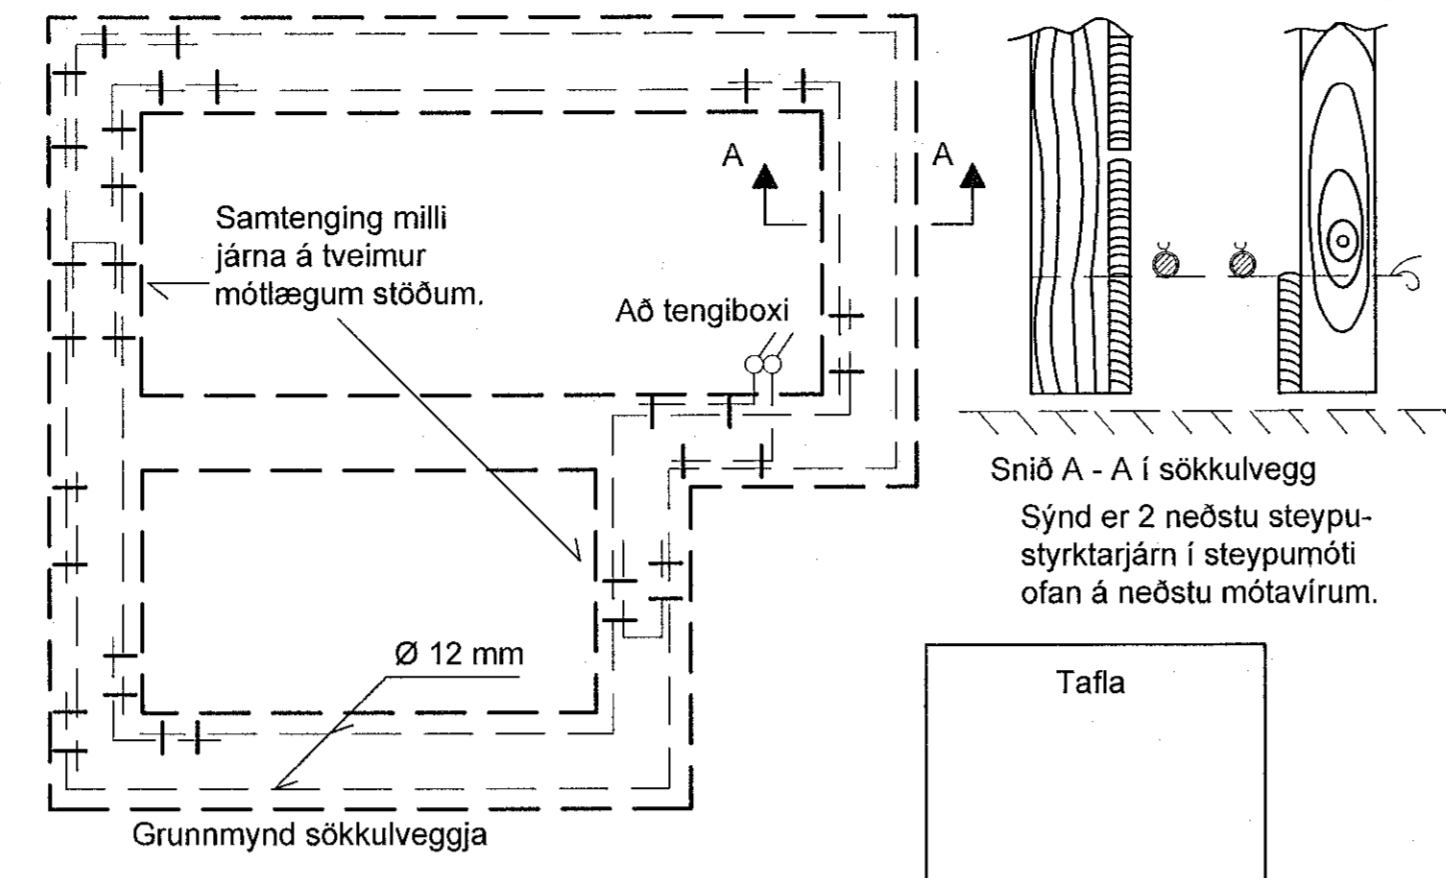


Tengja skal saman tvö neðstu jörnin í sökkulveggjum allan úthringinn og að upptaki í tengiboxi. Í raðhús, parhús og hliðstæð hús er leyfilegt að tengja sameiginlegan úthring en tengingar verði við hverja heimtaug. Heimilt er að sjóða tengingar sökkulskauts að því tilskildu að stálið sé suðuhæft og suðumaður hafi réttindi til suðu.


Skýringamyndir af sökkulskauti

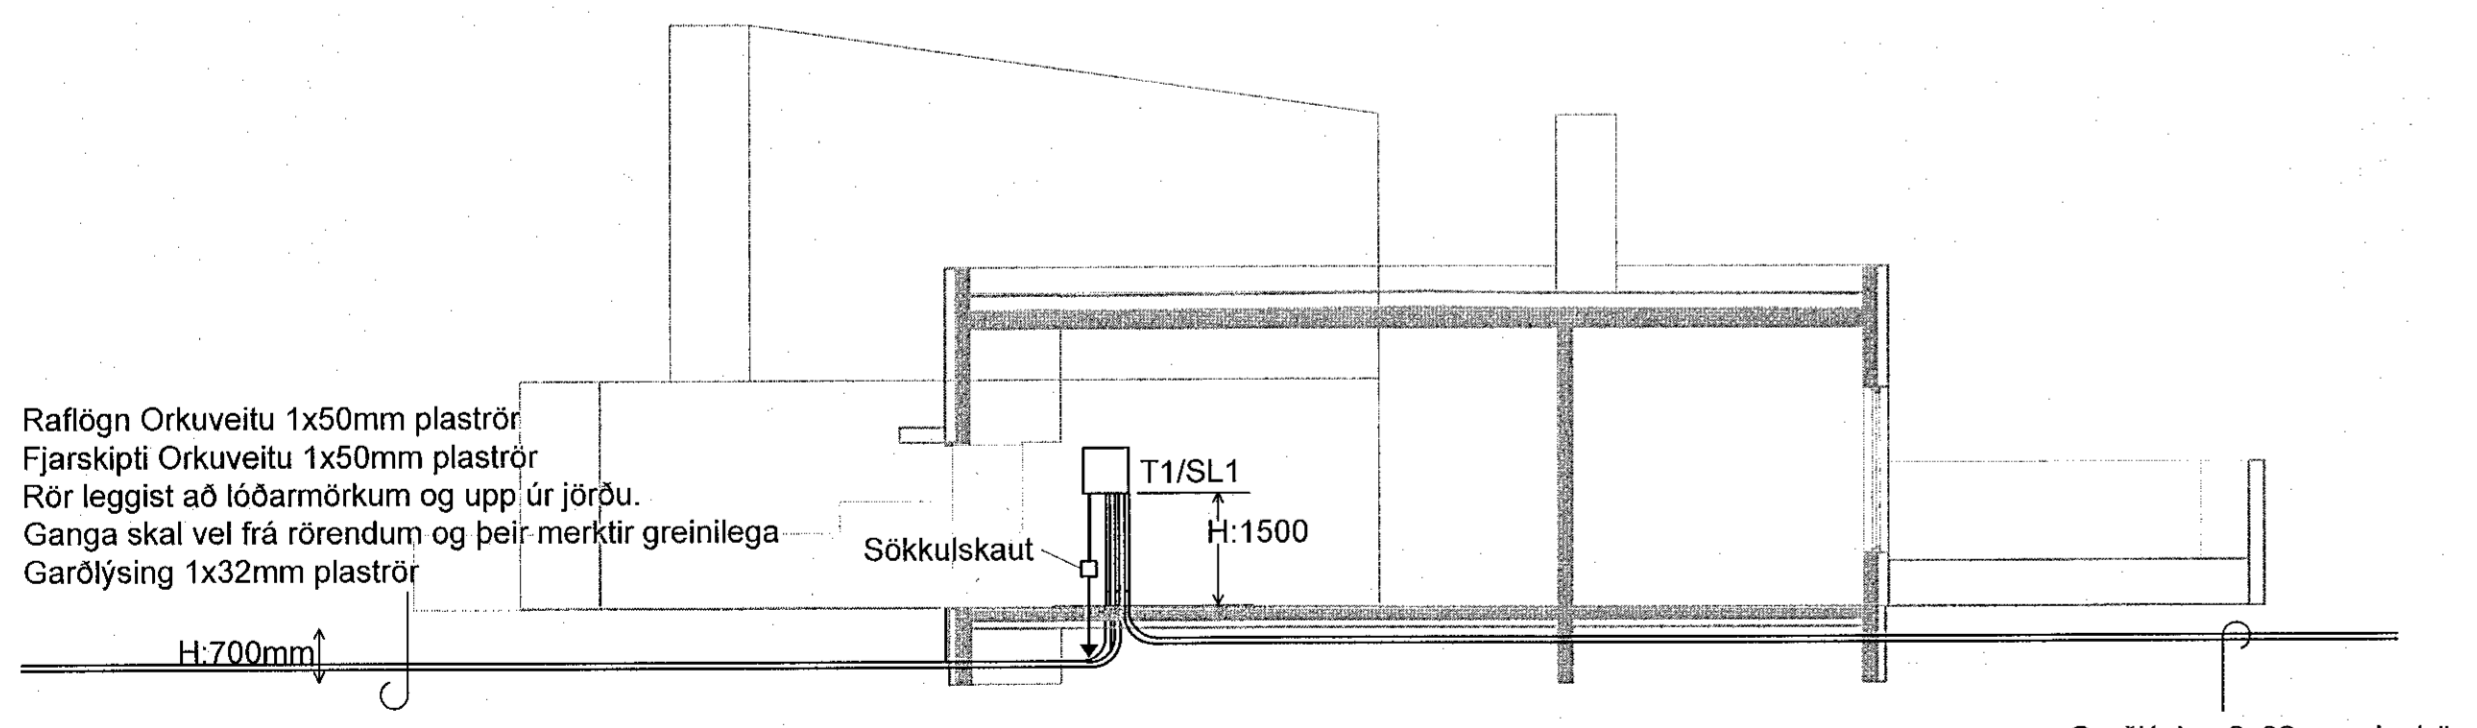

Sniðmynd
1:100

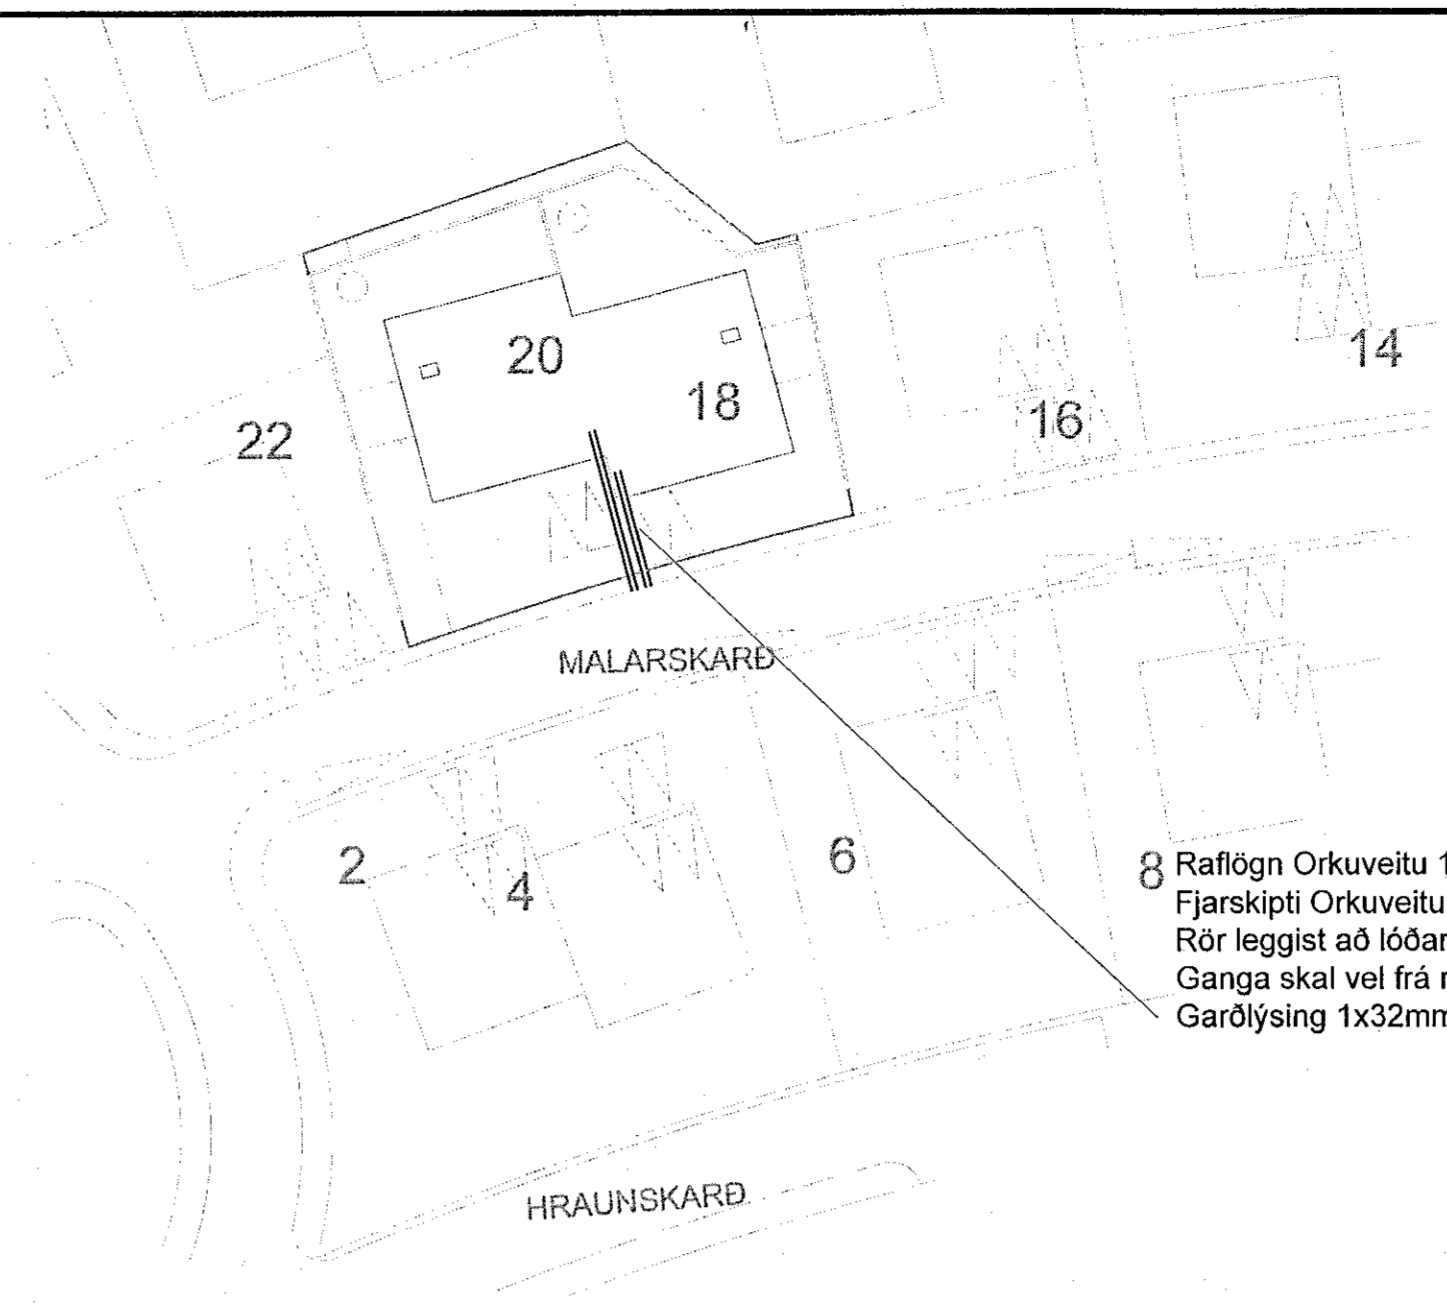


Afstöðumynd
1:500

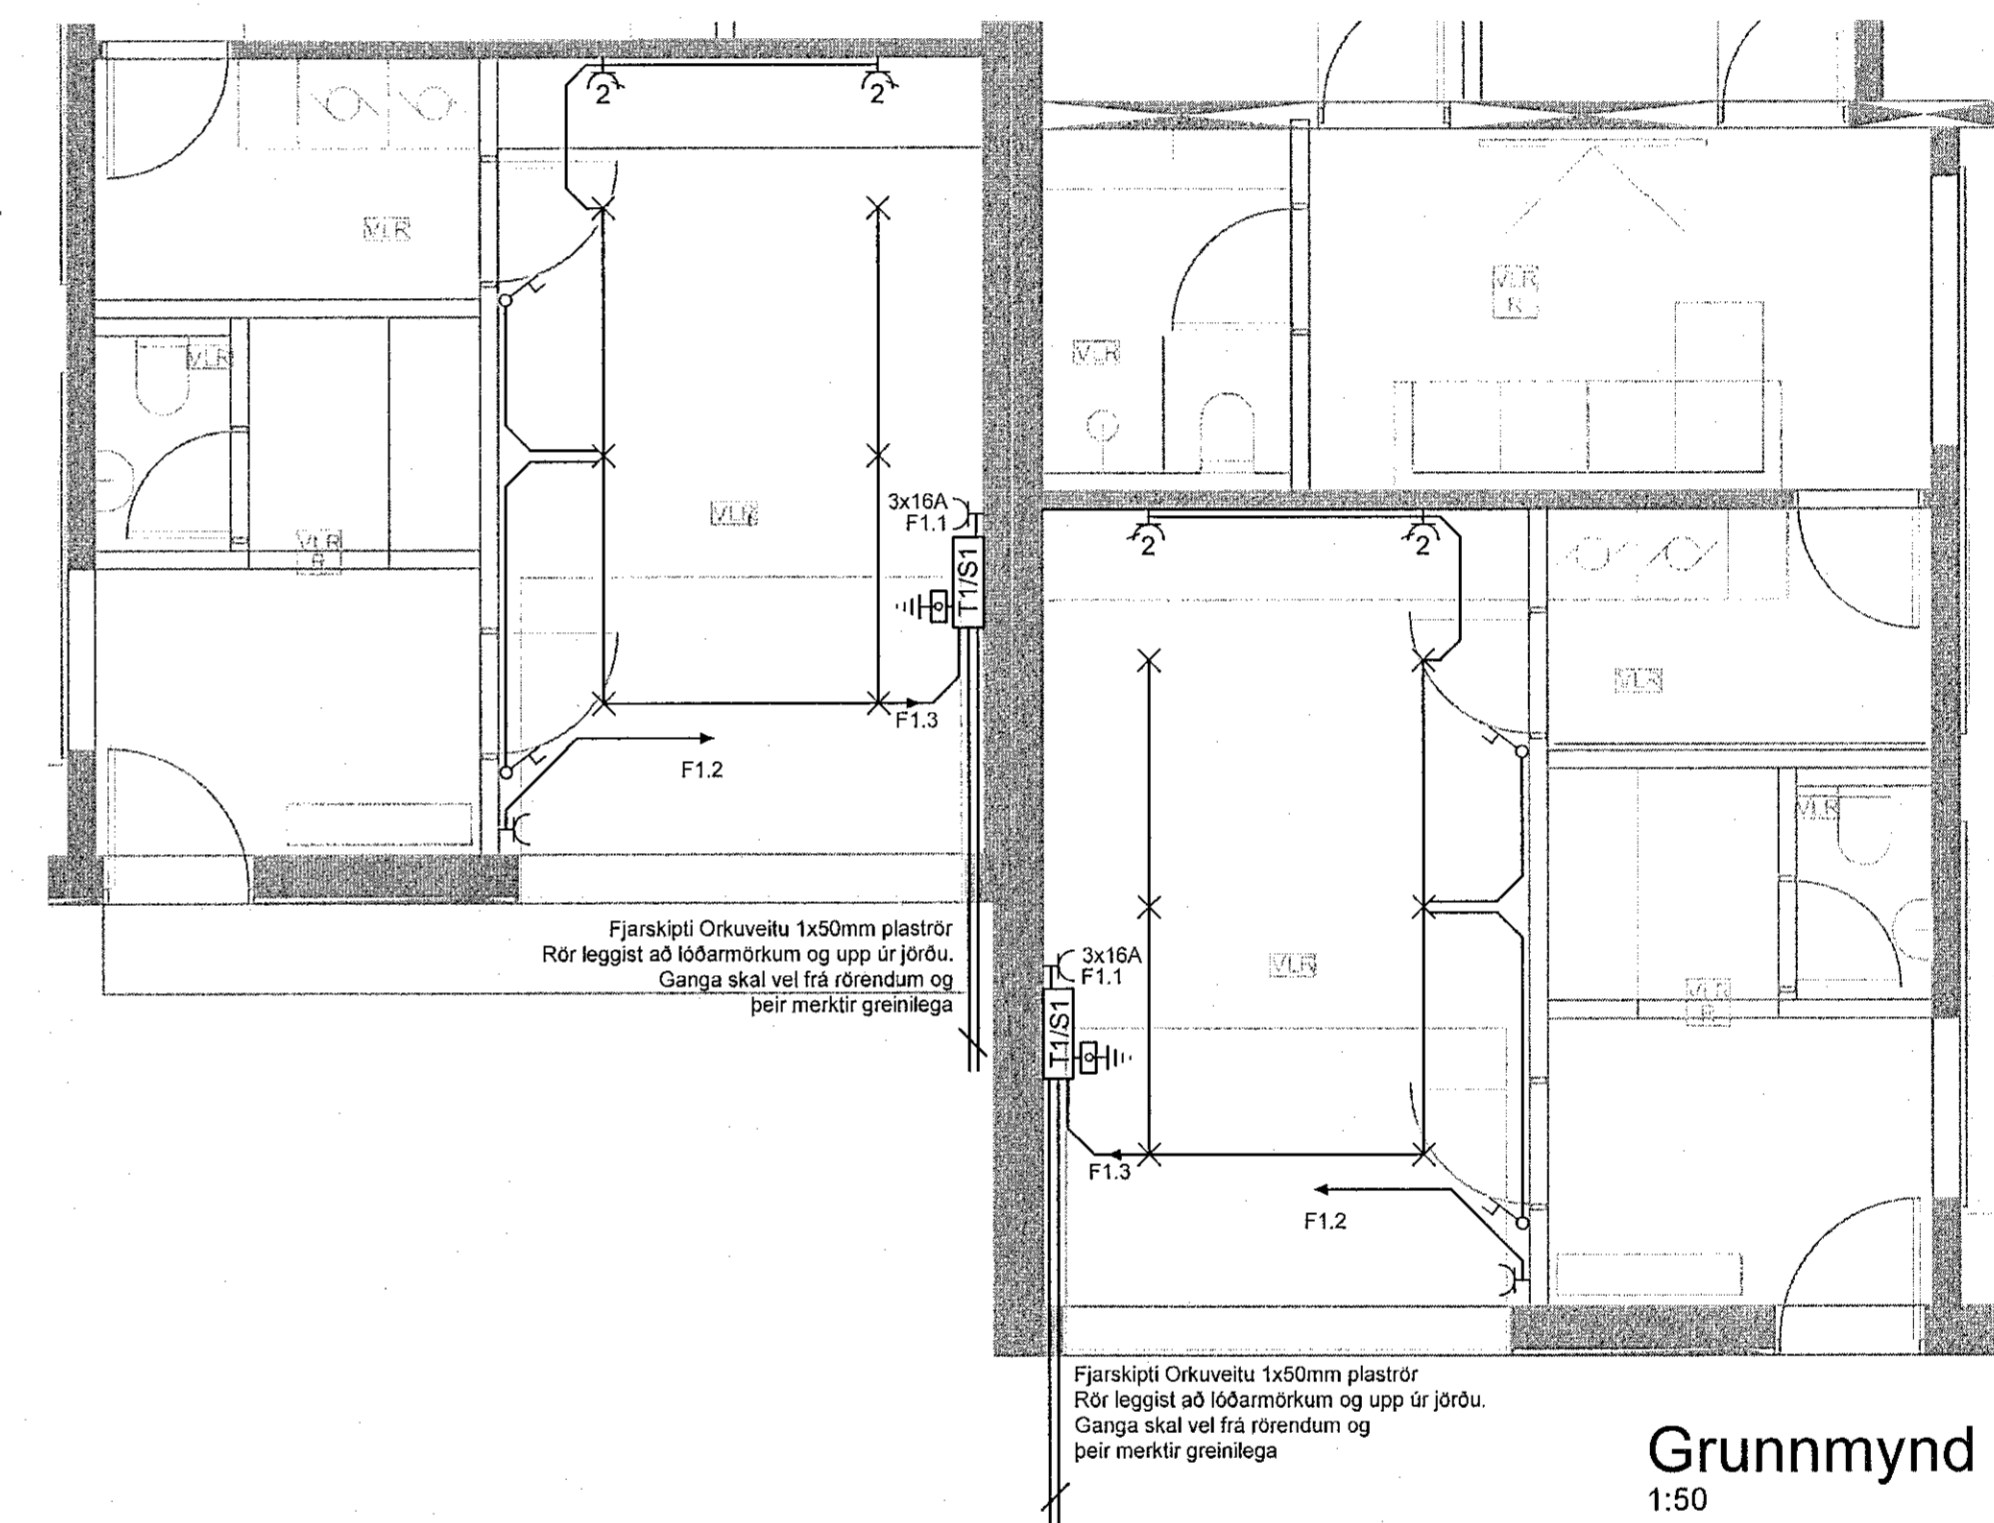

Grunnmynd
1:50

Aðaltafla T1-S1

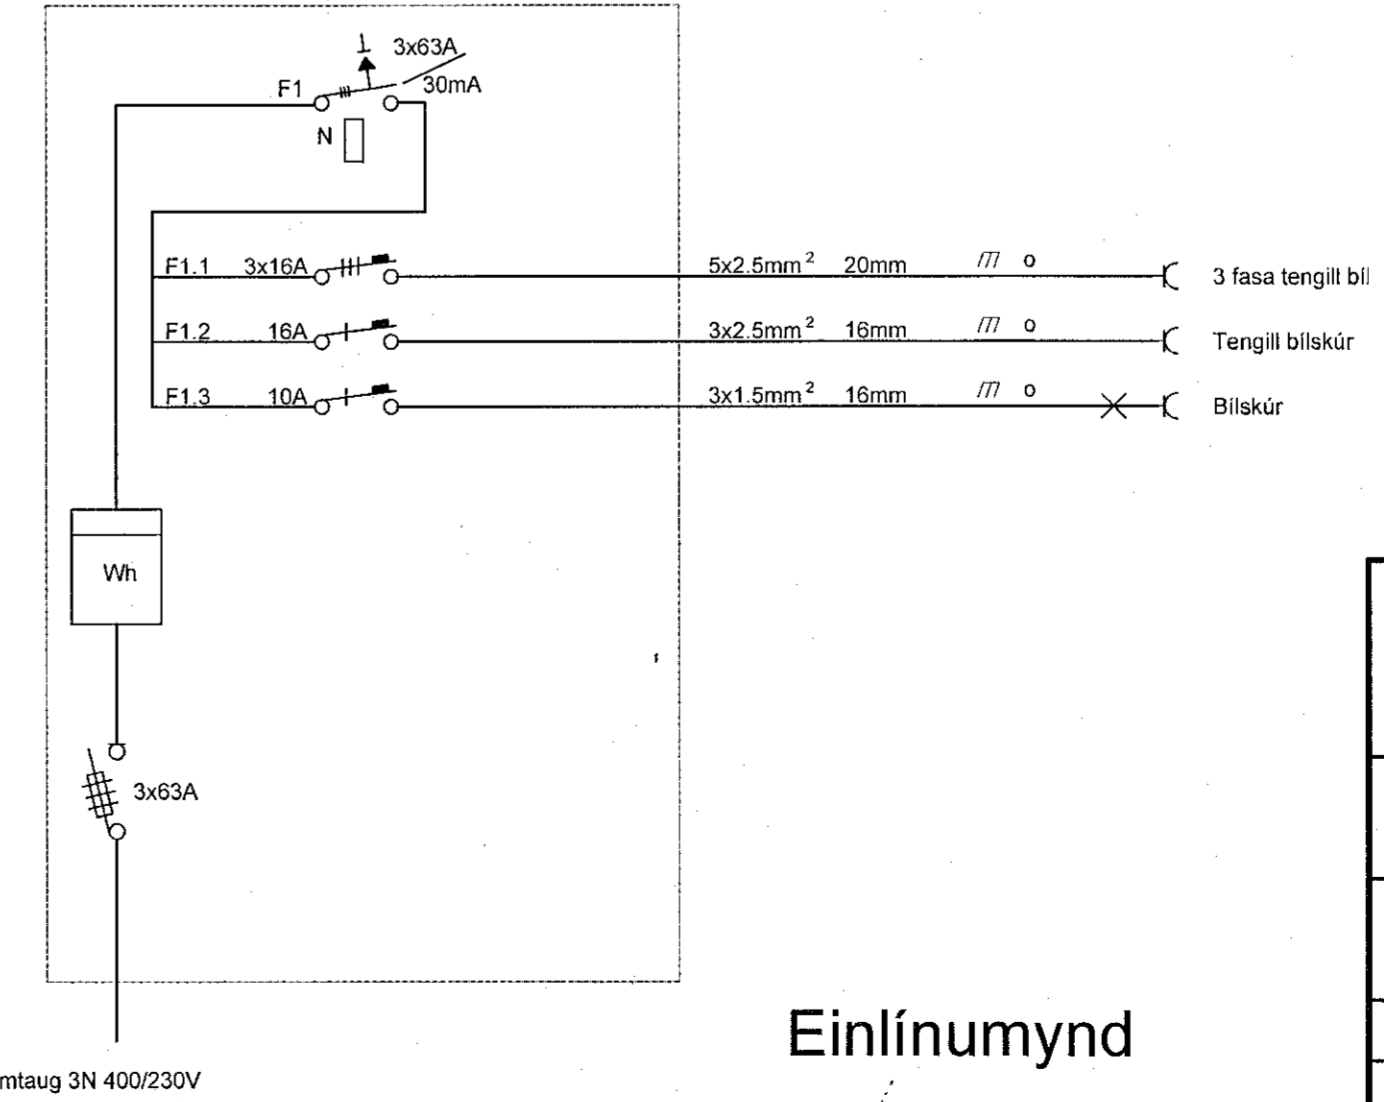

Einlínnumynd

| | | | |
|----------------------------|--|--|------------------------|
| LÝSING & HÖNNUN | | LÝSING & HÖNNUN Skipholti 35 - 105 Reykjavík lysing@honnun.is www.lysinghonnun.is | |
| Verkefni | MALARSKARÐ 18-20 HAFNARFJÖRÐUR | Dagsetning | 11.07.22 |
| Verkhliði | Afstöðumynd, sniðmynd, sökkulskaut Skýringar, Einlínnumynd, Grunnmynd | Verkunúmer | 22-030 |
| Hannað | Heimir Jónasson | Mælikvarði | 1:50 - 1:100 - 1:500 |
| Taknað | Heimir Jónasson | Tekning nr. | 2 af 2 |
| Samþykkt | Heimir Jónasson | Útgáfa | - |
| Undirritaður | Heimir Jónasson | Underskrift | <i>Heimir Jónasson</i> |
| Undirritaður | TRIPÓL ARCHITECTS | Underskrift | <i>Heimir Jónasson</i> |