



Undirskrift aðalhönnuðar / samræmingarhönnuðar

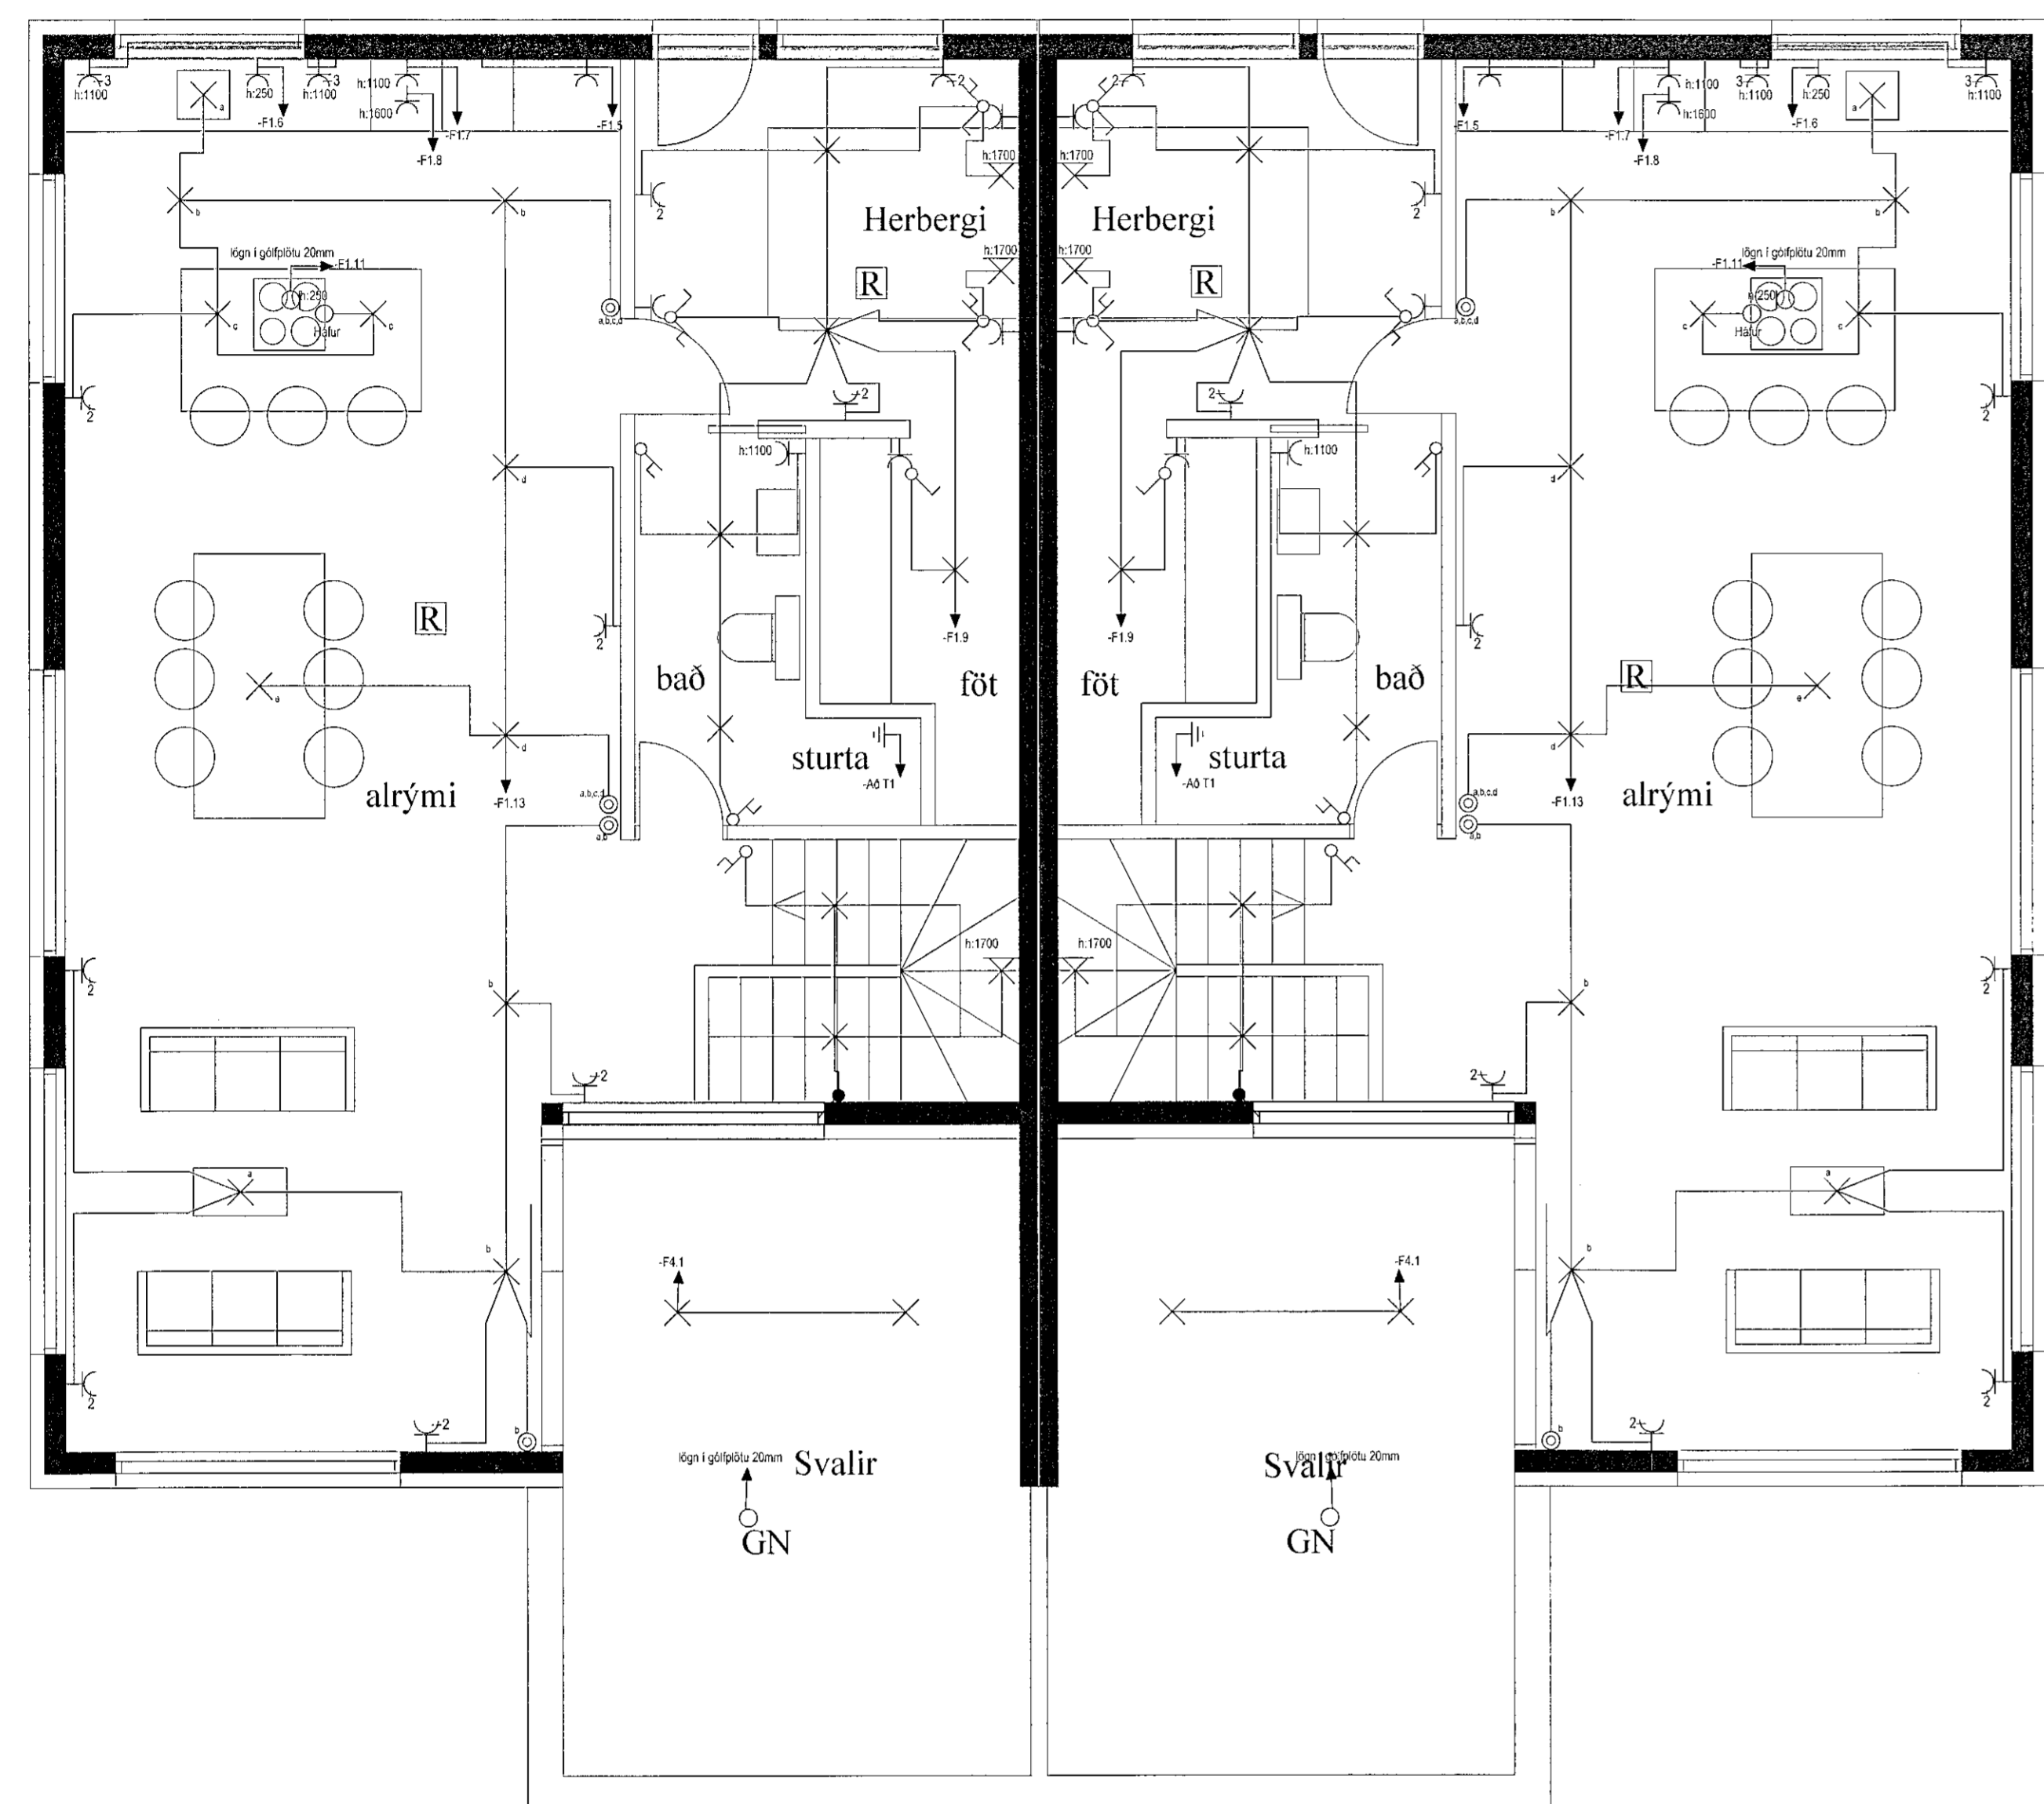

grunnmynd efri hæð

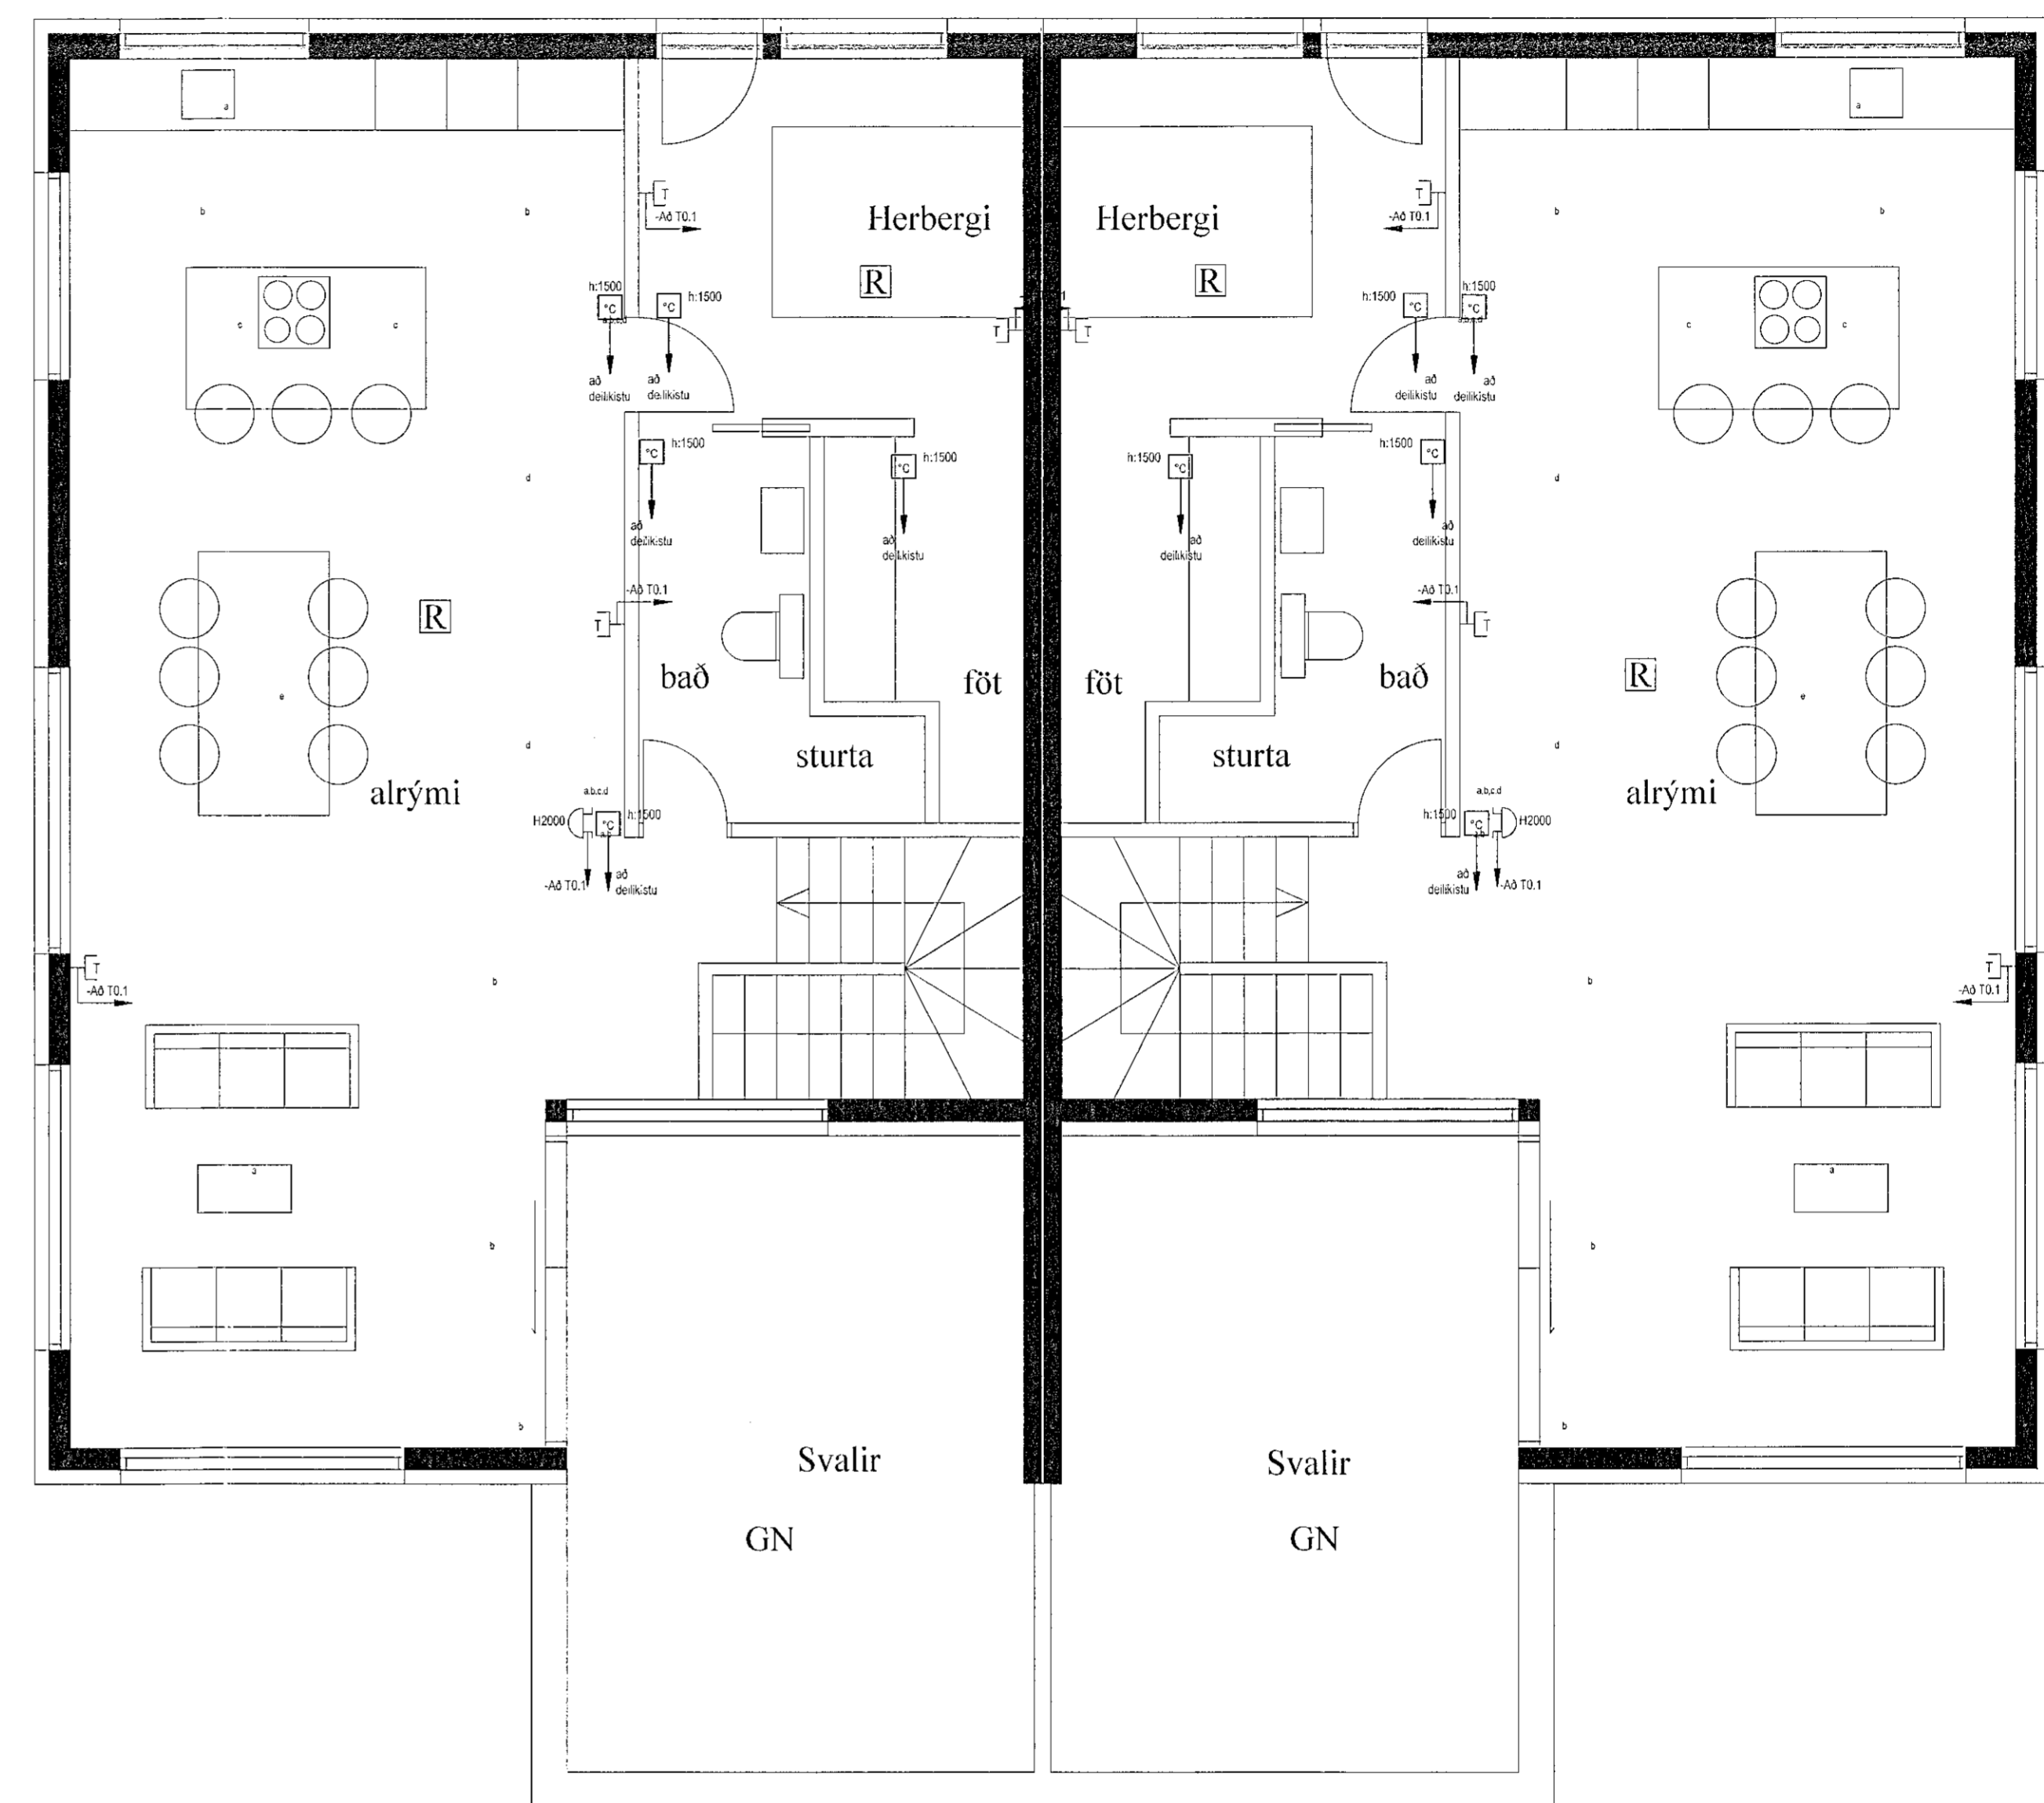

grunnmynd efri hæð

Víglundur Guðmundsson, Hulduhóll 13 820 Eyrbakka
viglundur@simnet.is, 832-1232

Verkefni	Verkefnúmer	2206_03
	Verkefni	
Tinnuskarð 20		Lág- & smásp. 2. h.
Hannað	Teknað	Dagur
Víglundur	Víglundur	08.06.2022
Verkaup		A1
		1:50
Staðsetning		Blað nr.
Hafnarfirði		102
Samþykkt	Kennitala	
Víglundur G.	0305765009	