FRÁRENNSLISKERFI Í GRUNNI, GRUNNMYND. 1:50

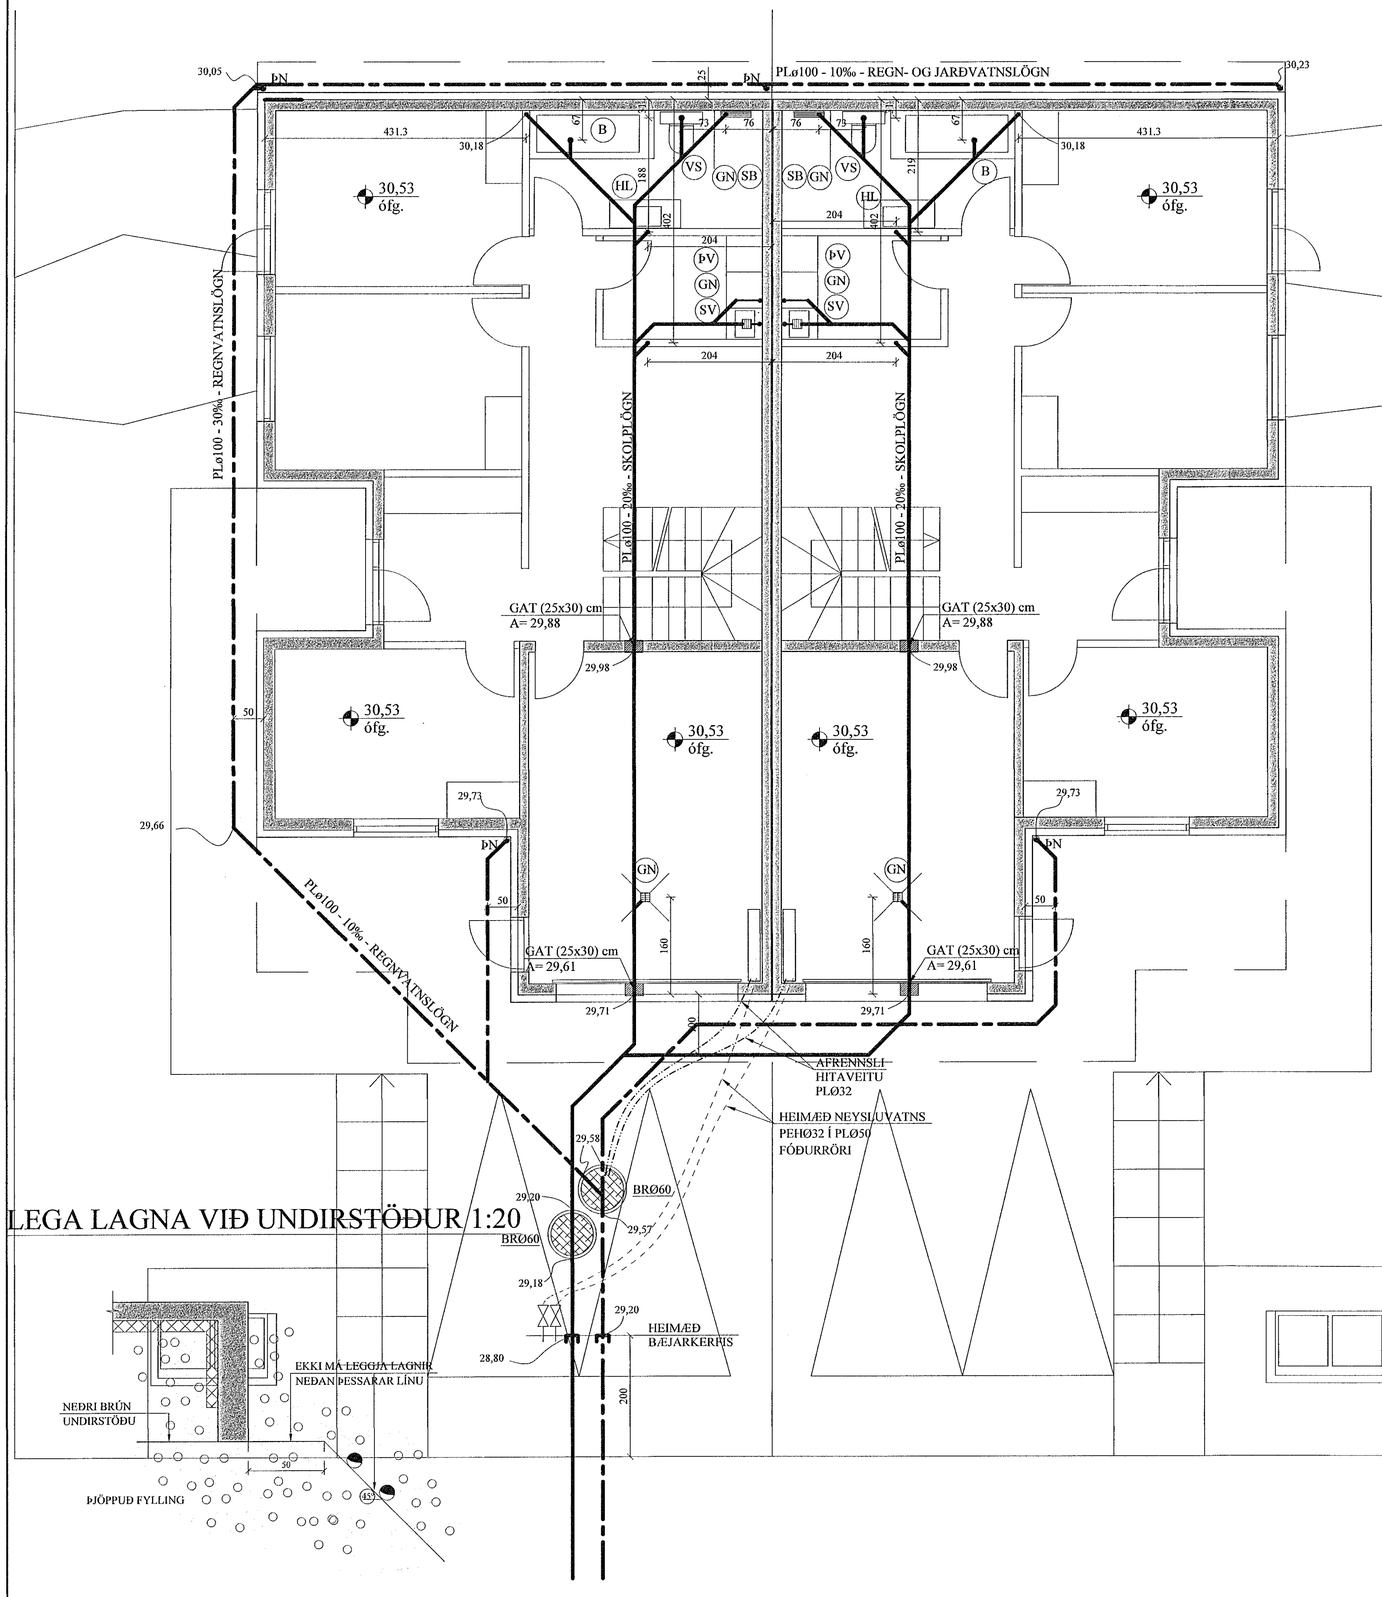

LEGA LAGNA VIÐ UNDIRSTÖÐUR 1:20

AFSTÖÐUMYND. 1:500

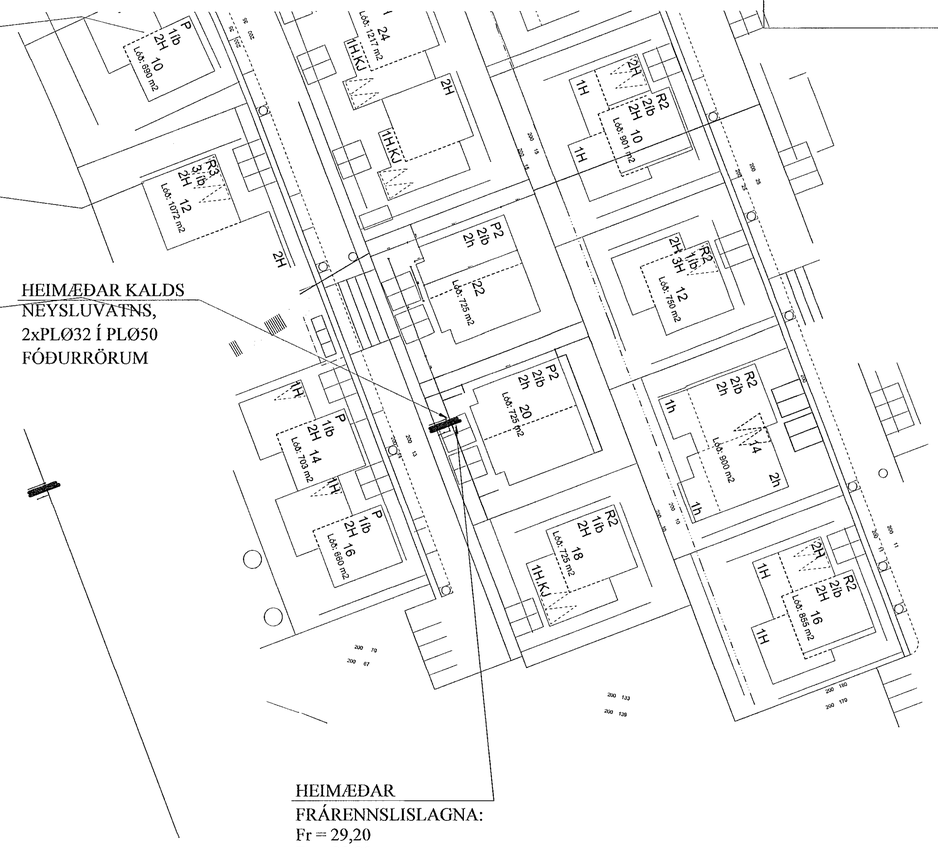

Samþykkt þann 15. sept. 2022
Byggingafulltrúinn í Hafnarfirði

FRÁRENNSLISLAGNIR Í JÖRÐU OG GRUNNI. 1:20

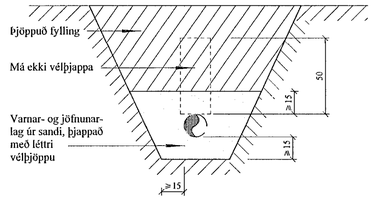

JÓN KRISTJÁNSSON BYGGINGARVERKFRÆÐINGUR
KT: 210754-4829

BREYTINGAR

TILVÍSANIR:
SKÝRINGAR..... SJÁ TEIKN. NR. 2-01

Reikn.	JKR	Maí '22	Útgefið:	22.06.2022
Teikn.	VP	Maí '22	Kvarði:	1:50, 1:10
Ath.				
Samþ.				

TINNUSKARÐ 20
Hafnarfirði
Nr. 2-02

Verkhluti
FRÁRENNSLILAGNIR Í GRUNNI, GRUNNMYND HEIMÆÐAR V.H. OG FRÁR. AFSTÖÐUMYND OG FL.

Verkfræðistofa
Jóns Kristjánssonar ehf
Bildshöfða 12
110 Reykjavík
Sími: 537-0002 Gsm: 772-3154
Kt: 540817-0300
Netfang: jokris54@gmail.com