

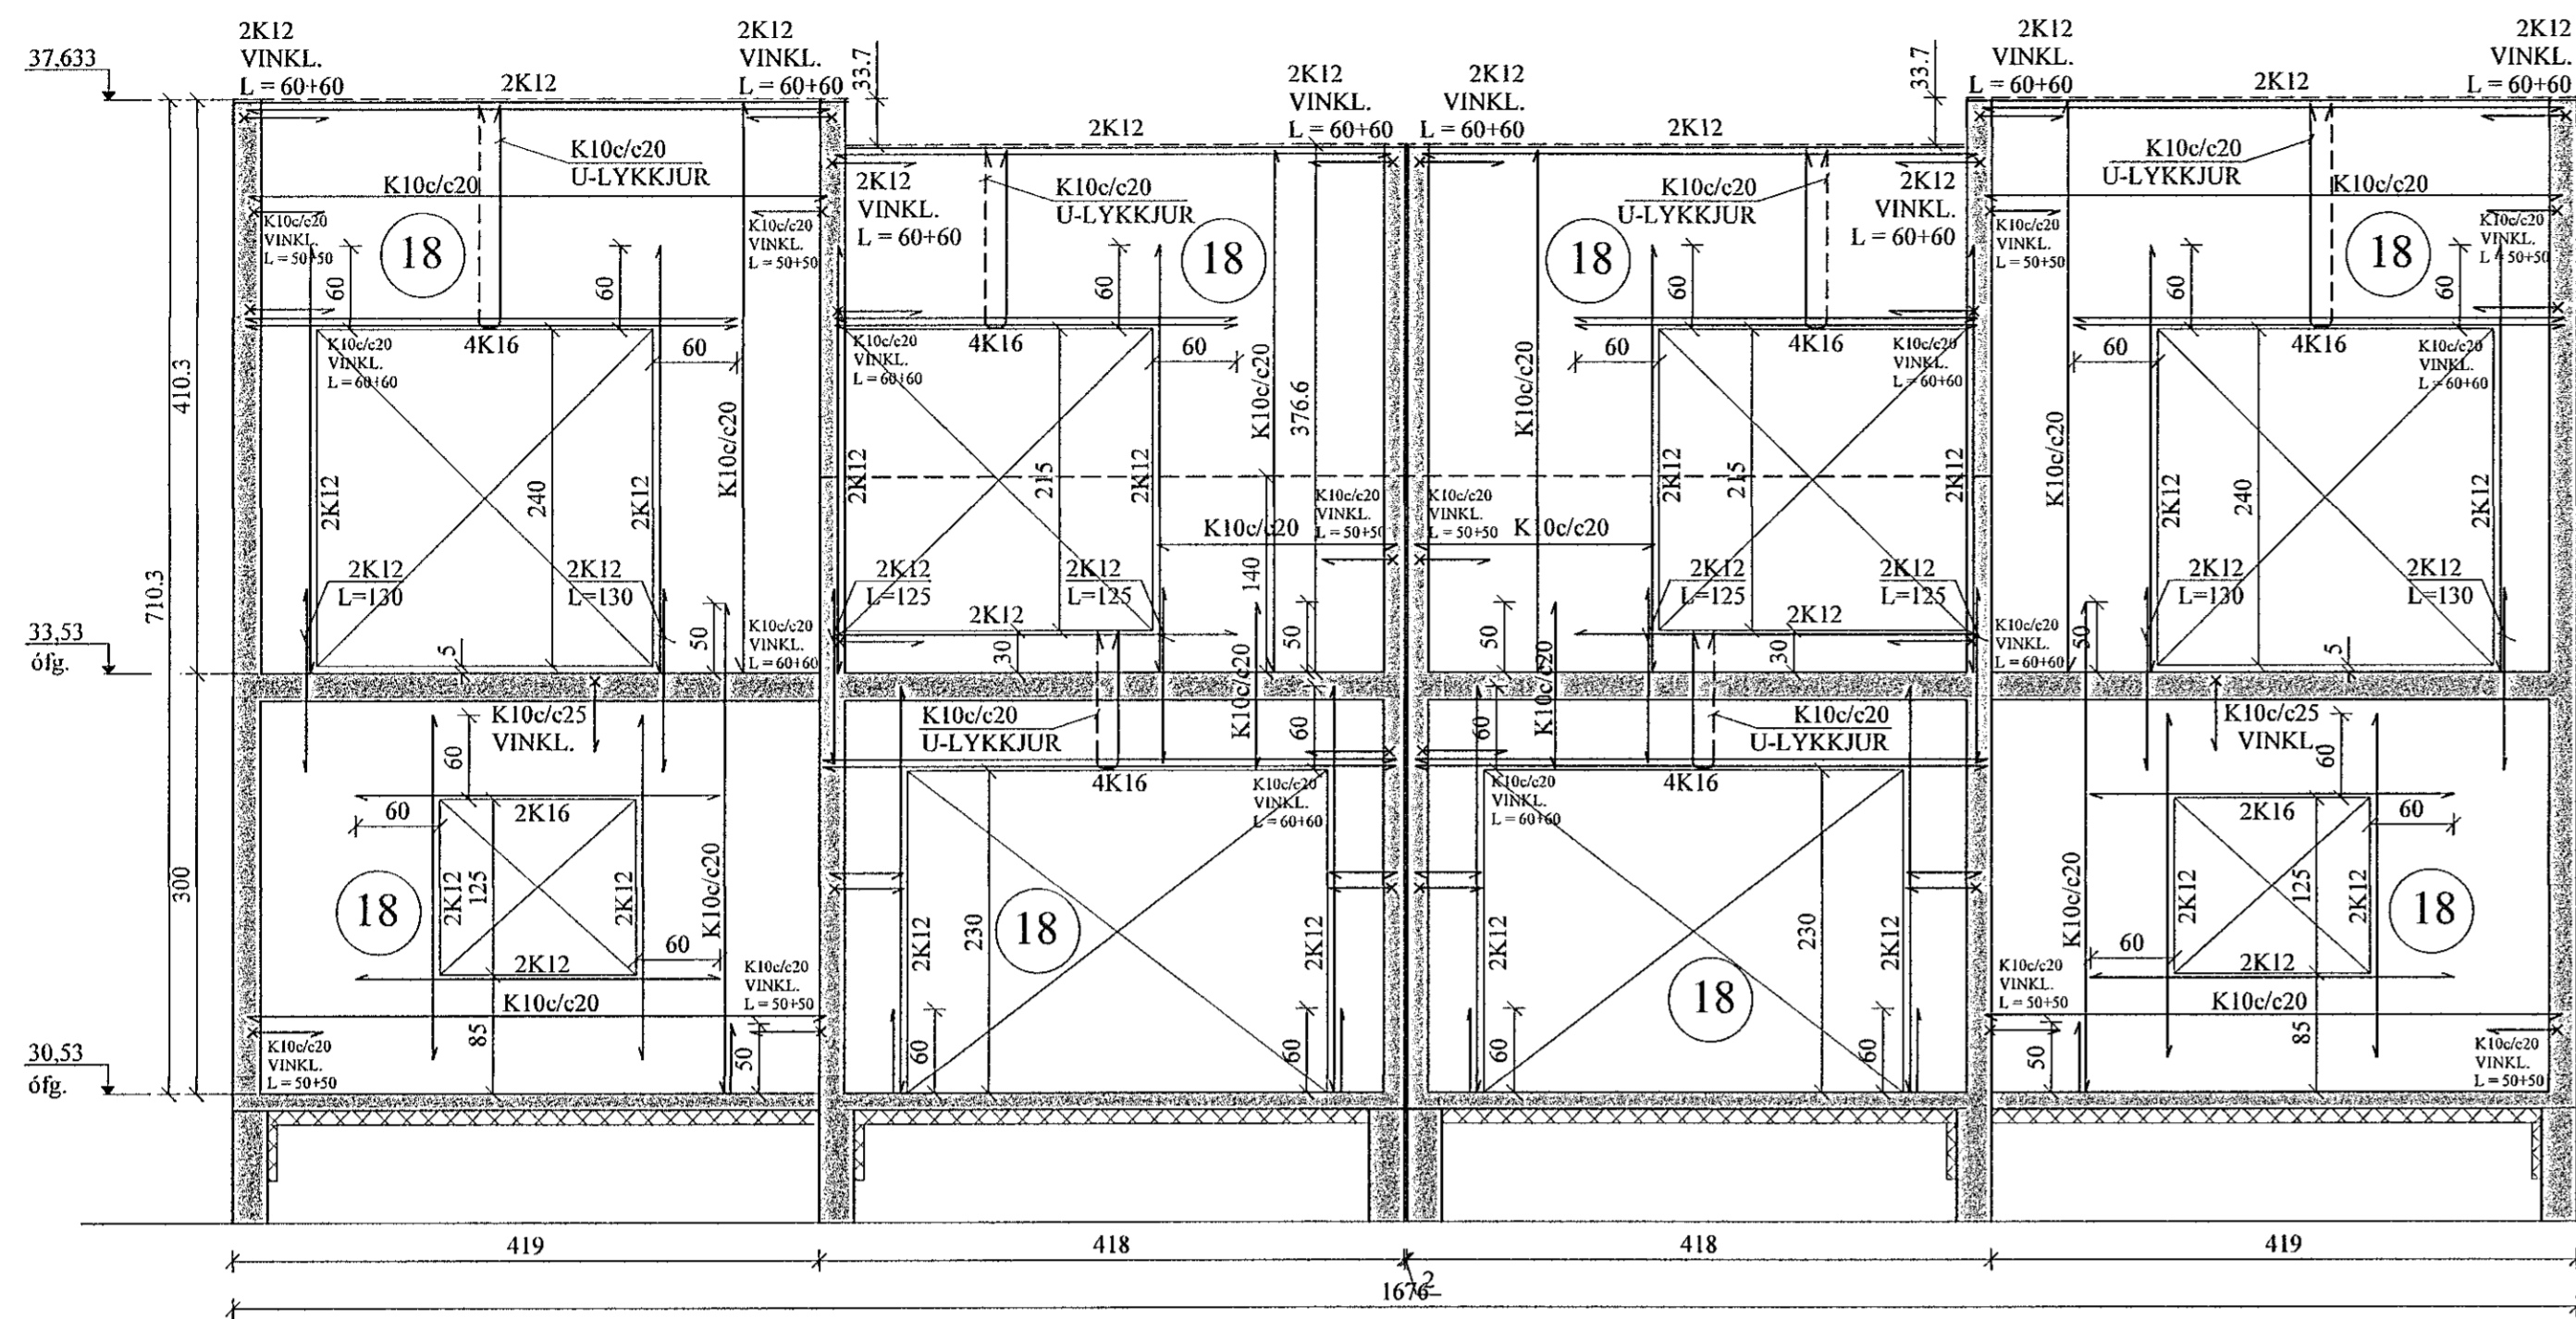


SUÐVESTURVEGGUR, HLIÐARMYND. 1:50  
VEGGUR (V3)

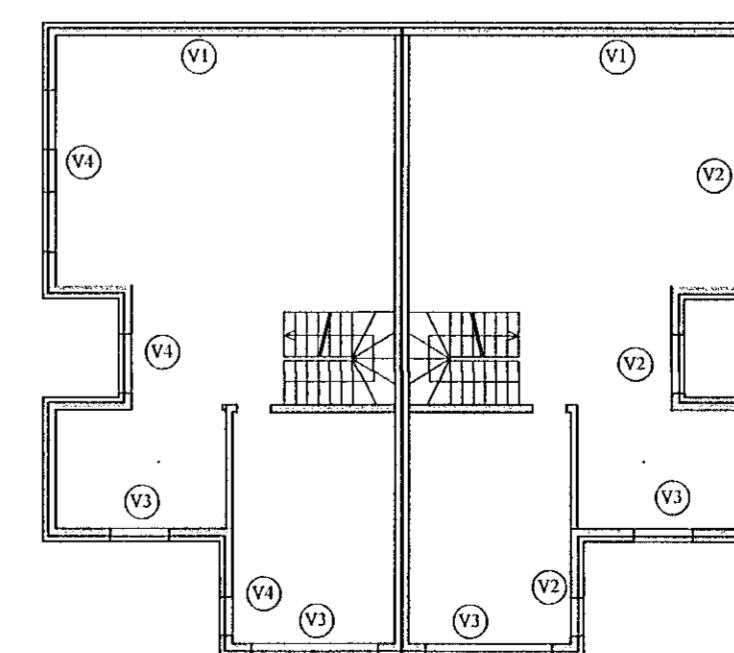

NORÐVESTURVEGGUR, HLIÐARMYND. 1:50  
VEGGUR (V4)

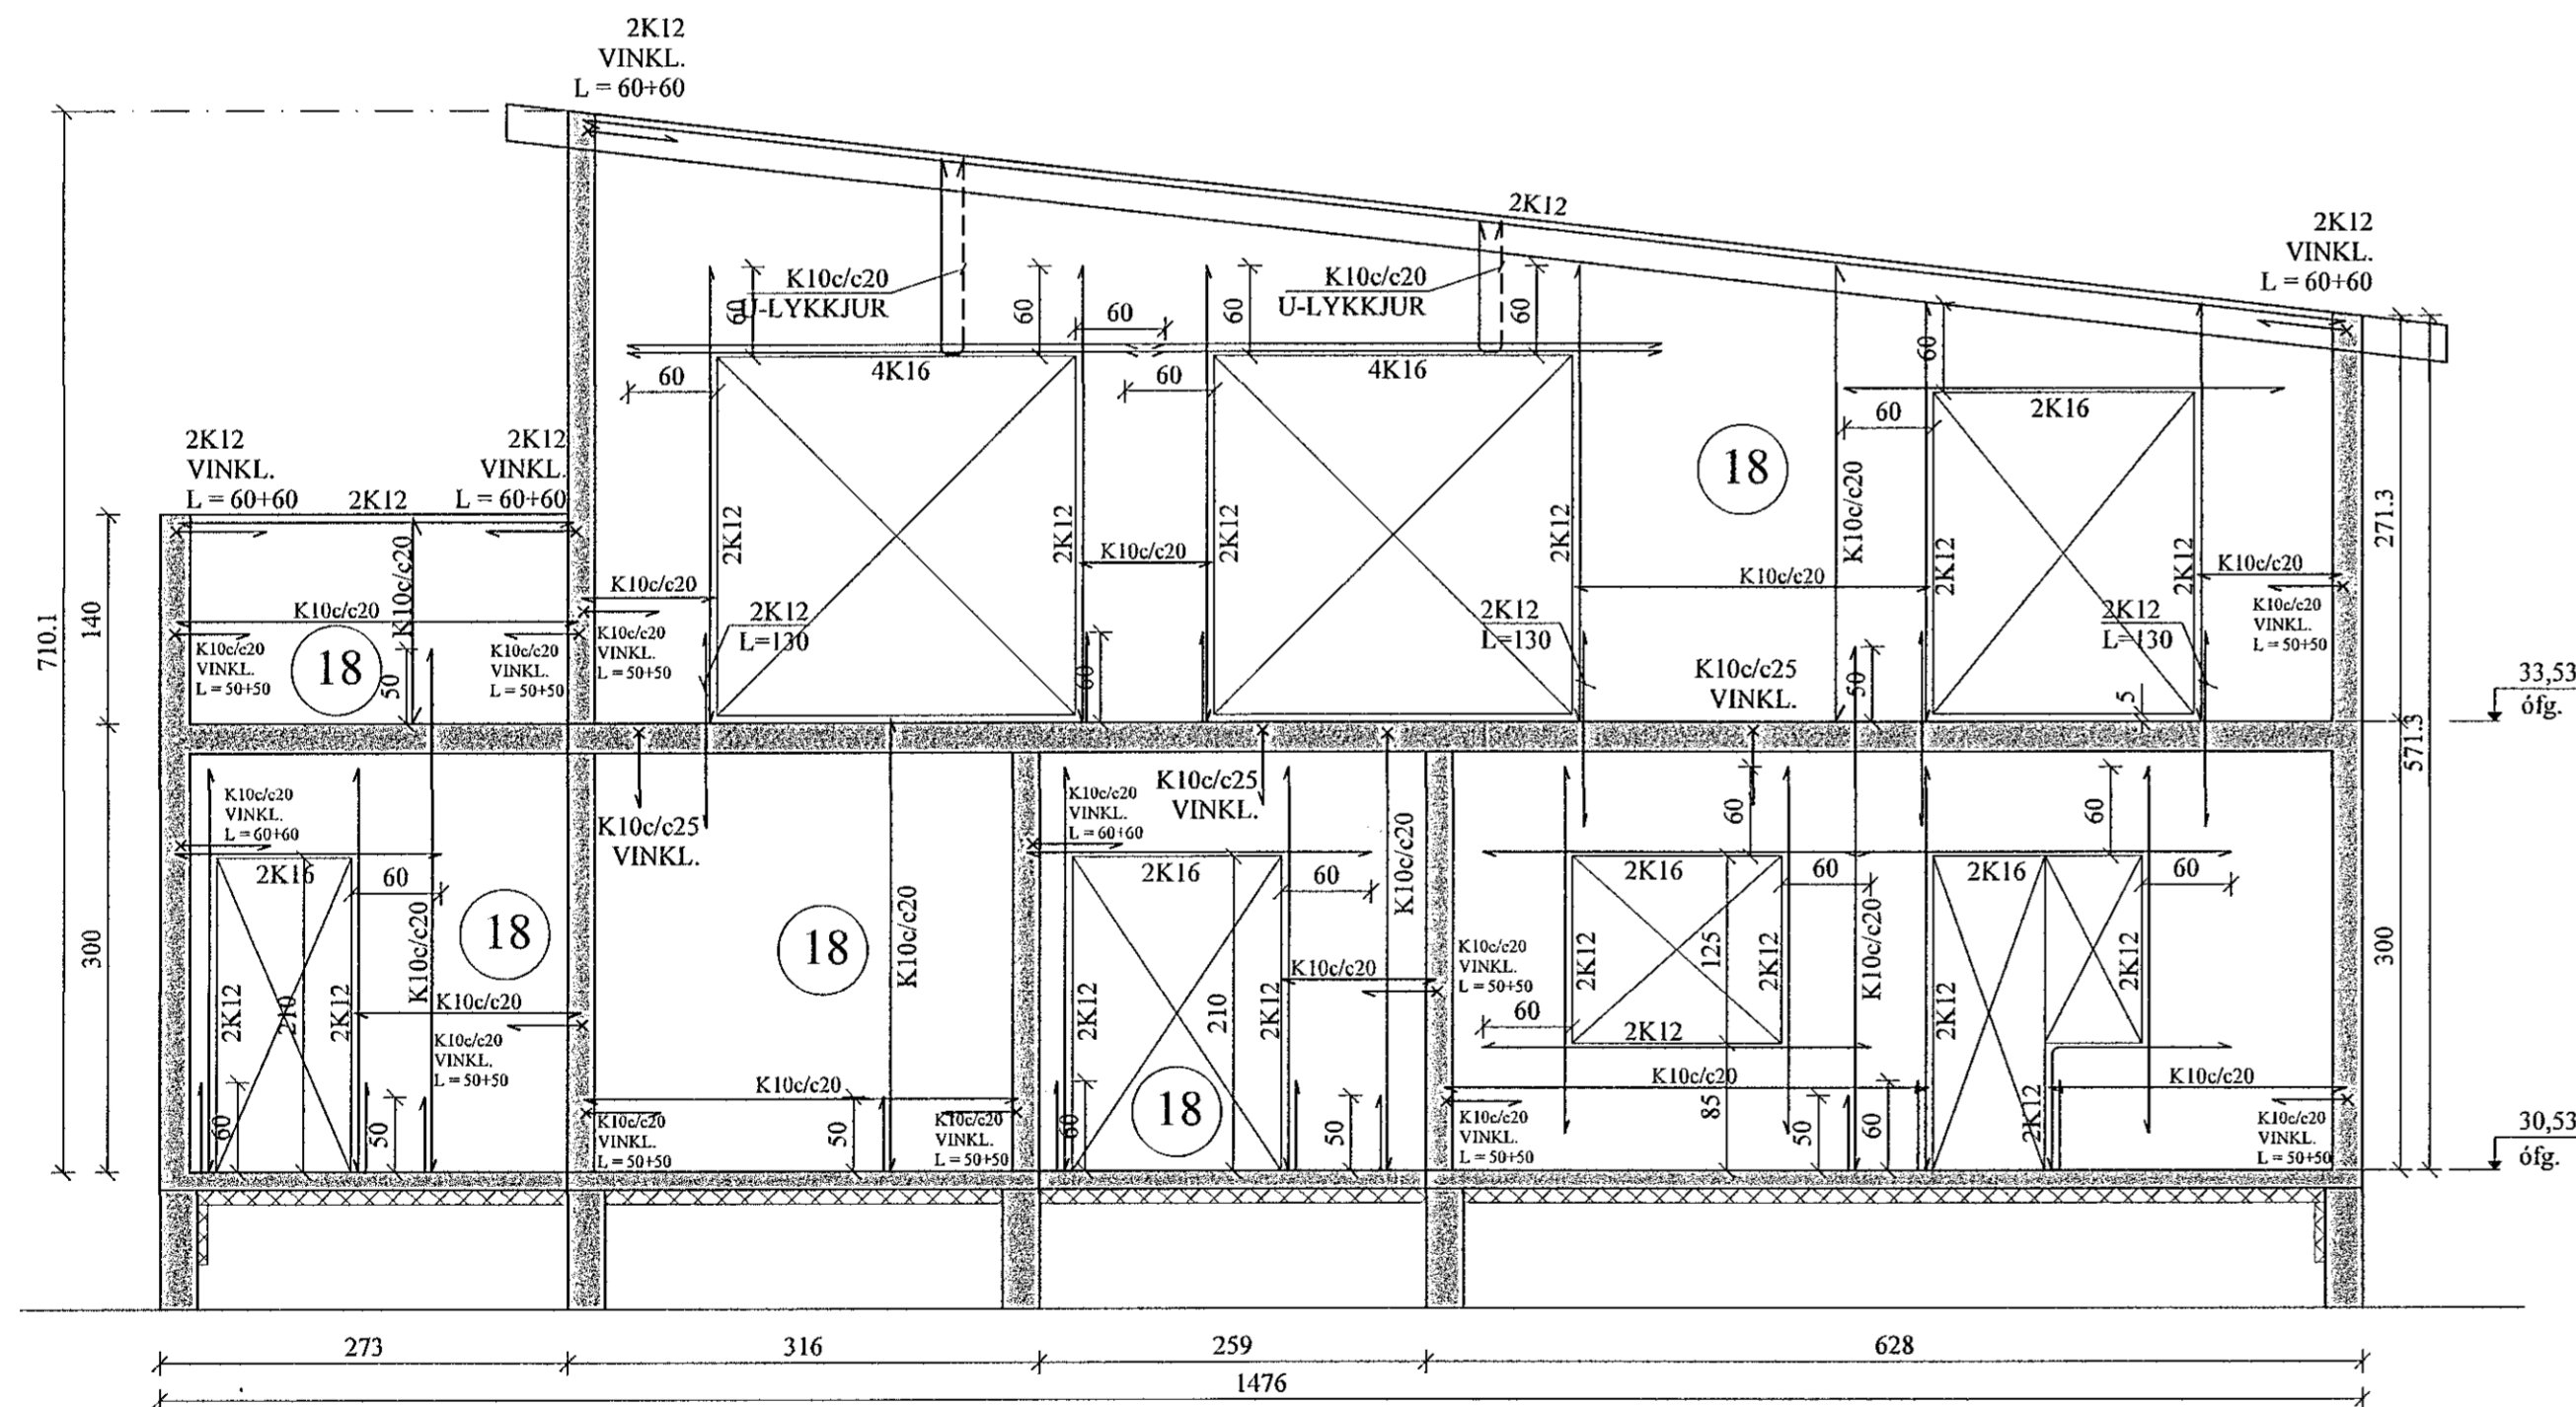

Samþykkt  
15. MAÍ 2022  
Byggingaáhræðing / Hálfararíði

UPP MEÐ OG UNDIR ÖLLUM GLUGGA- OG HURÐAOPUM KOMA 2K12, SEM NÁ 60 CM ÚT FYRIR BRÚN. YFIR GLUGGUM SKAL VERA A.M.K. 2K16, SEM NÁ 60 CM ÚT FYRIR BRÚN. SJÁ NÁNAR SNID Á GRUNNMYNDUM.

JÓN KRISTJÁNSSON BYGGINGARVERKFRÆÐINGUR  
KT: 210754-4829

BREYTINGAR

TILVÍSANIR:  
SKÝRINGAR..... SJÁ-TEIKN. NR. 1-01

JÁRNBENDING Í VEGGJUM, NEMA ANNAD SÉ SÉRSTAKLEGA SÝNT:  
ÚTVEGGIR: K10c/c20 lárétt  
K10c/c20 lóðrétt.  
INNVEGGIR: K10c/c25 lárétt og lóðrétt.  
ÖLL LYKJUBENDING K10c/c20, NEMA ANNAD SÉ SÝNT.  
ÖLL JÁRNBENDING ÚTVEGGJA SÉ 6 CM FRÁ INNRI BRÚN, EN JÁRNBENDING INNVEGGJA Í MIDJUM VEGG.

Reikn.	JKR	Mai '22	Útgefið:	22.05.2022
Teikn.	VP	Mai '22	Kvarði:	1:50
Ath.				
Samþ.				

TINNUSKARÐ 20 Nr. 1-06  
Hafnarfærði

Verkhúti  
HLIÐARMYNDIR,  
SKÝRINGAR.

Verkhúti  
Jón Kristjánsson ehf  
Báðshöla 12  
110 Reykjavík  
Sími: 597 4902 Fax: 772 3154  
Kt: 540817-0300  
Netfang: jkris54@gmail.com