

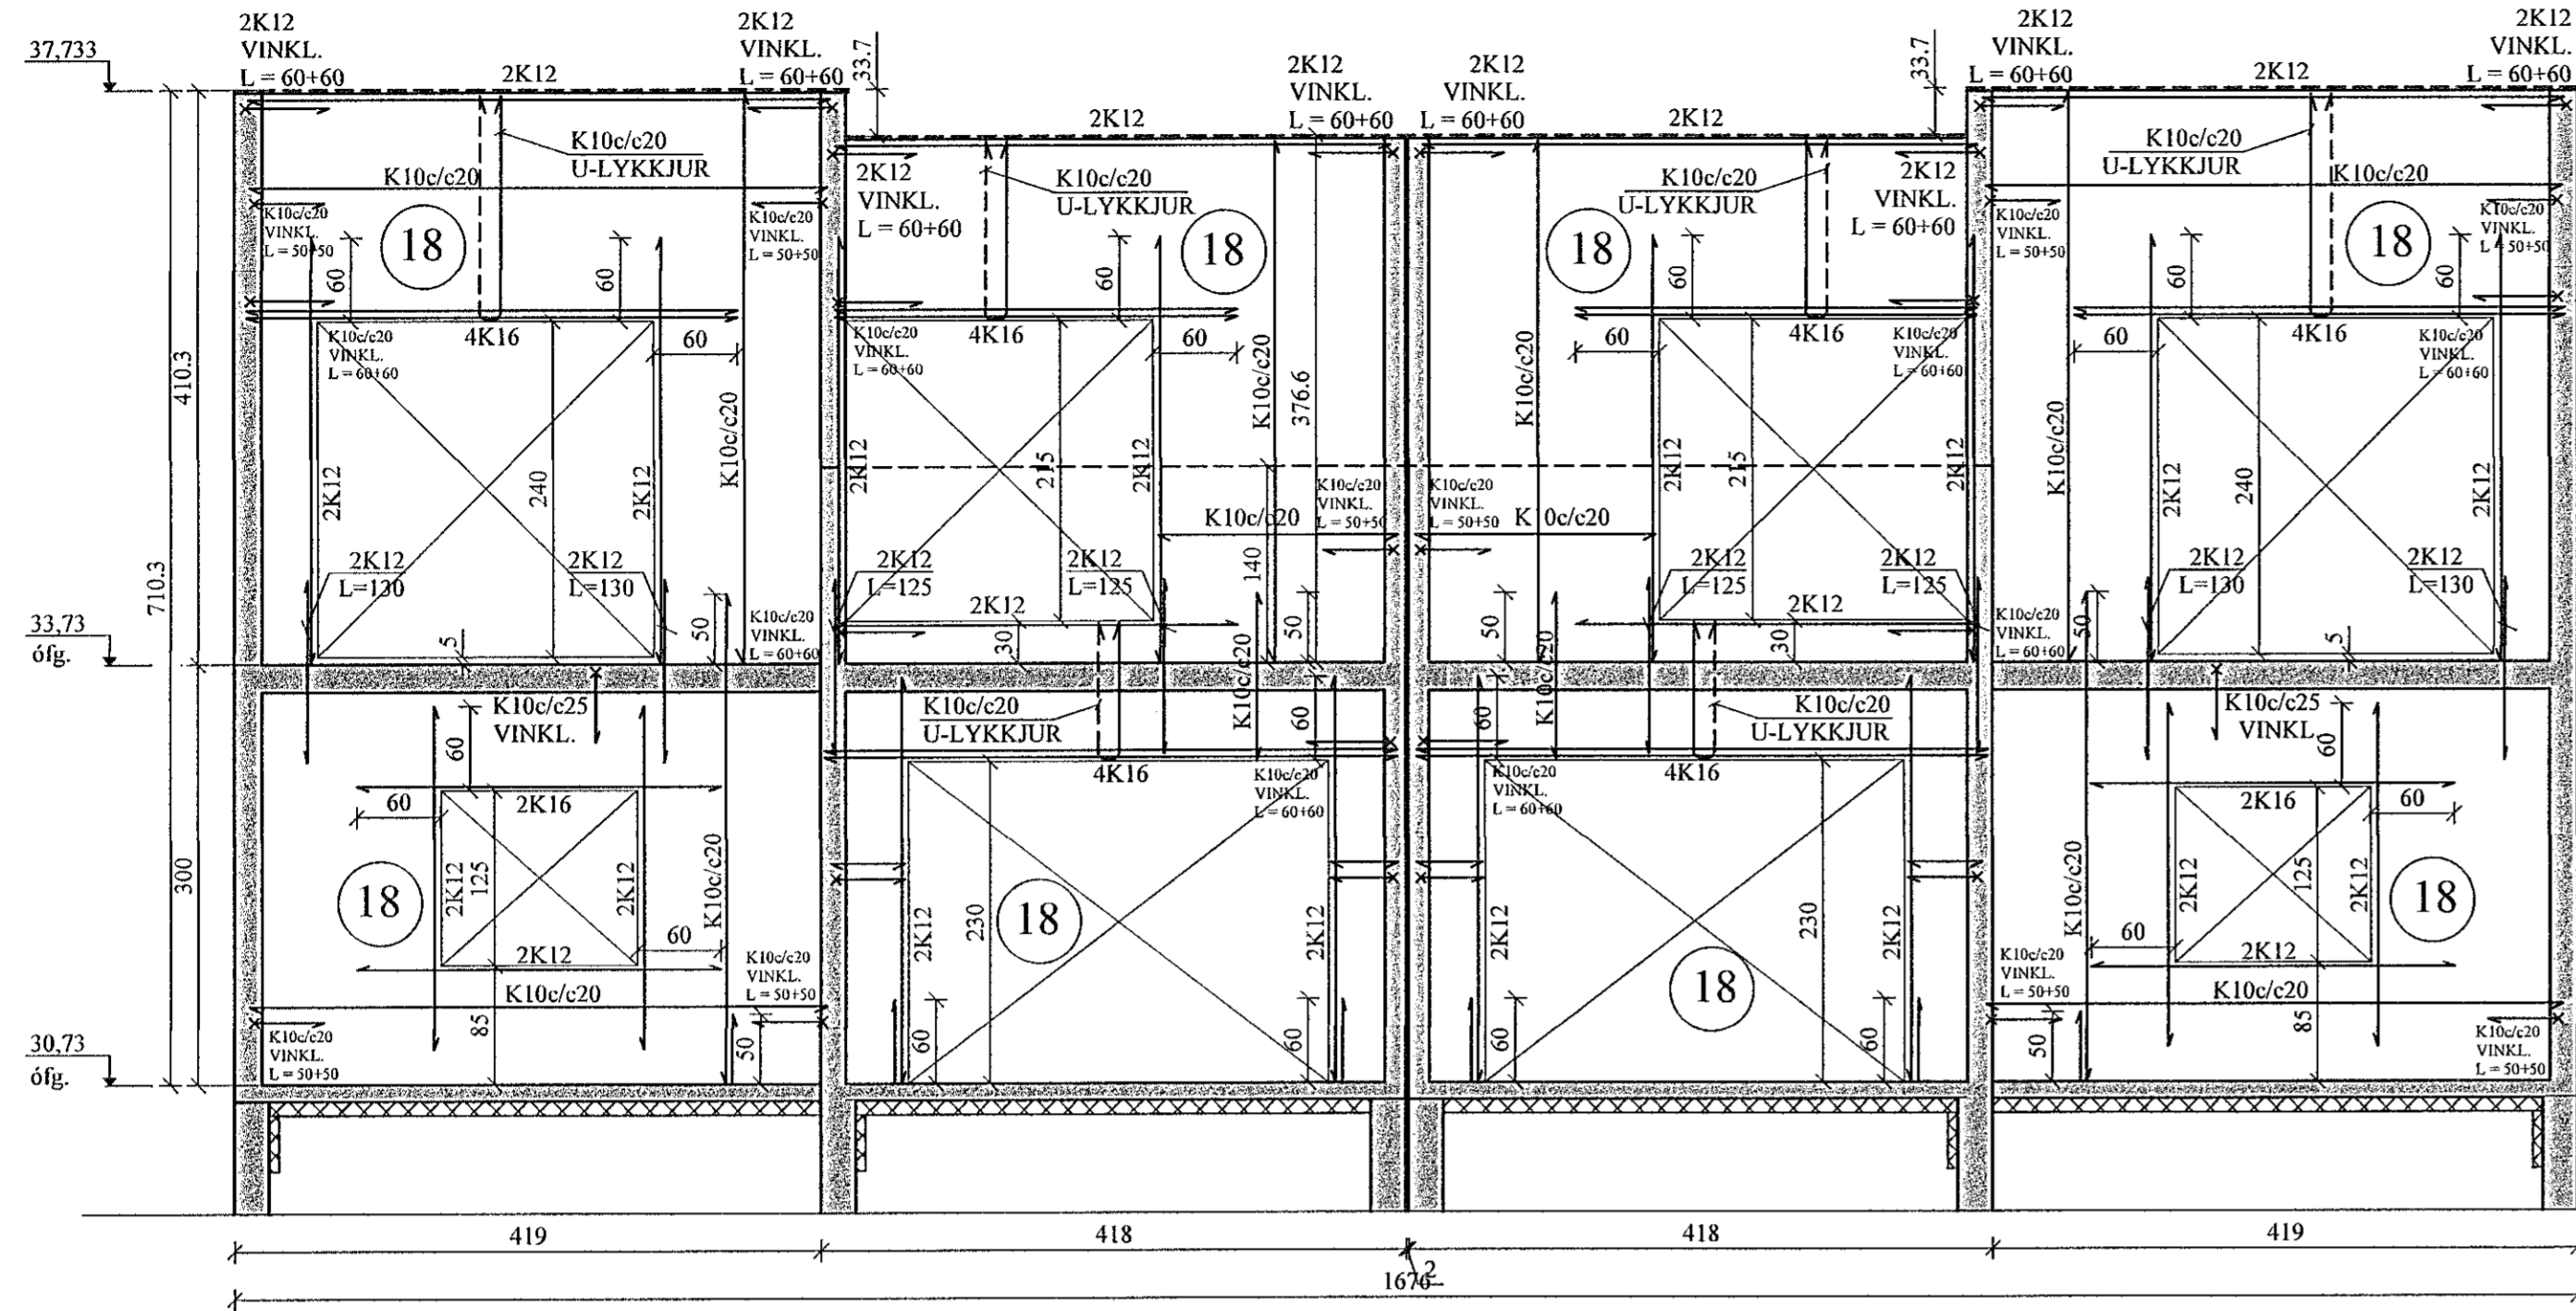


SUÐVESTURVEGGUR, HLIÐARMYND. 1:50
VEGGUR (V3)

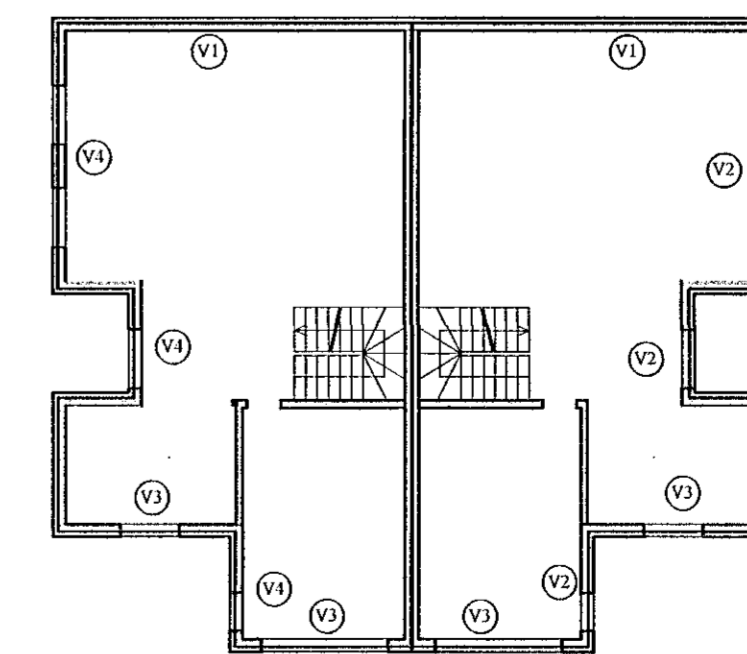

NORÐVESTURVEGGUR, HLIÐARMYND. 1:50
VEGGUR (V4)

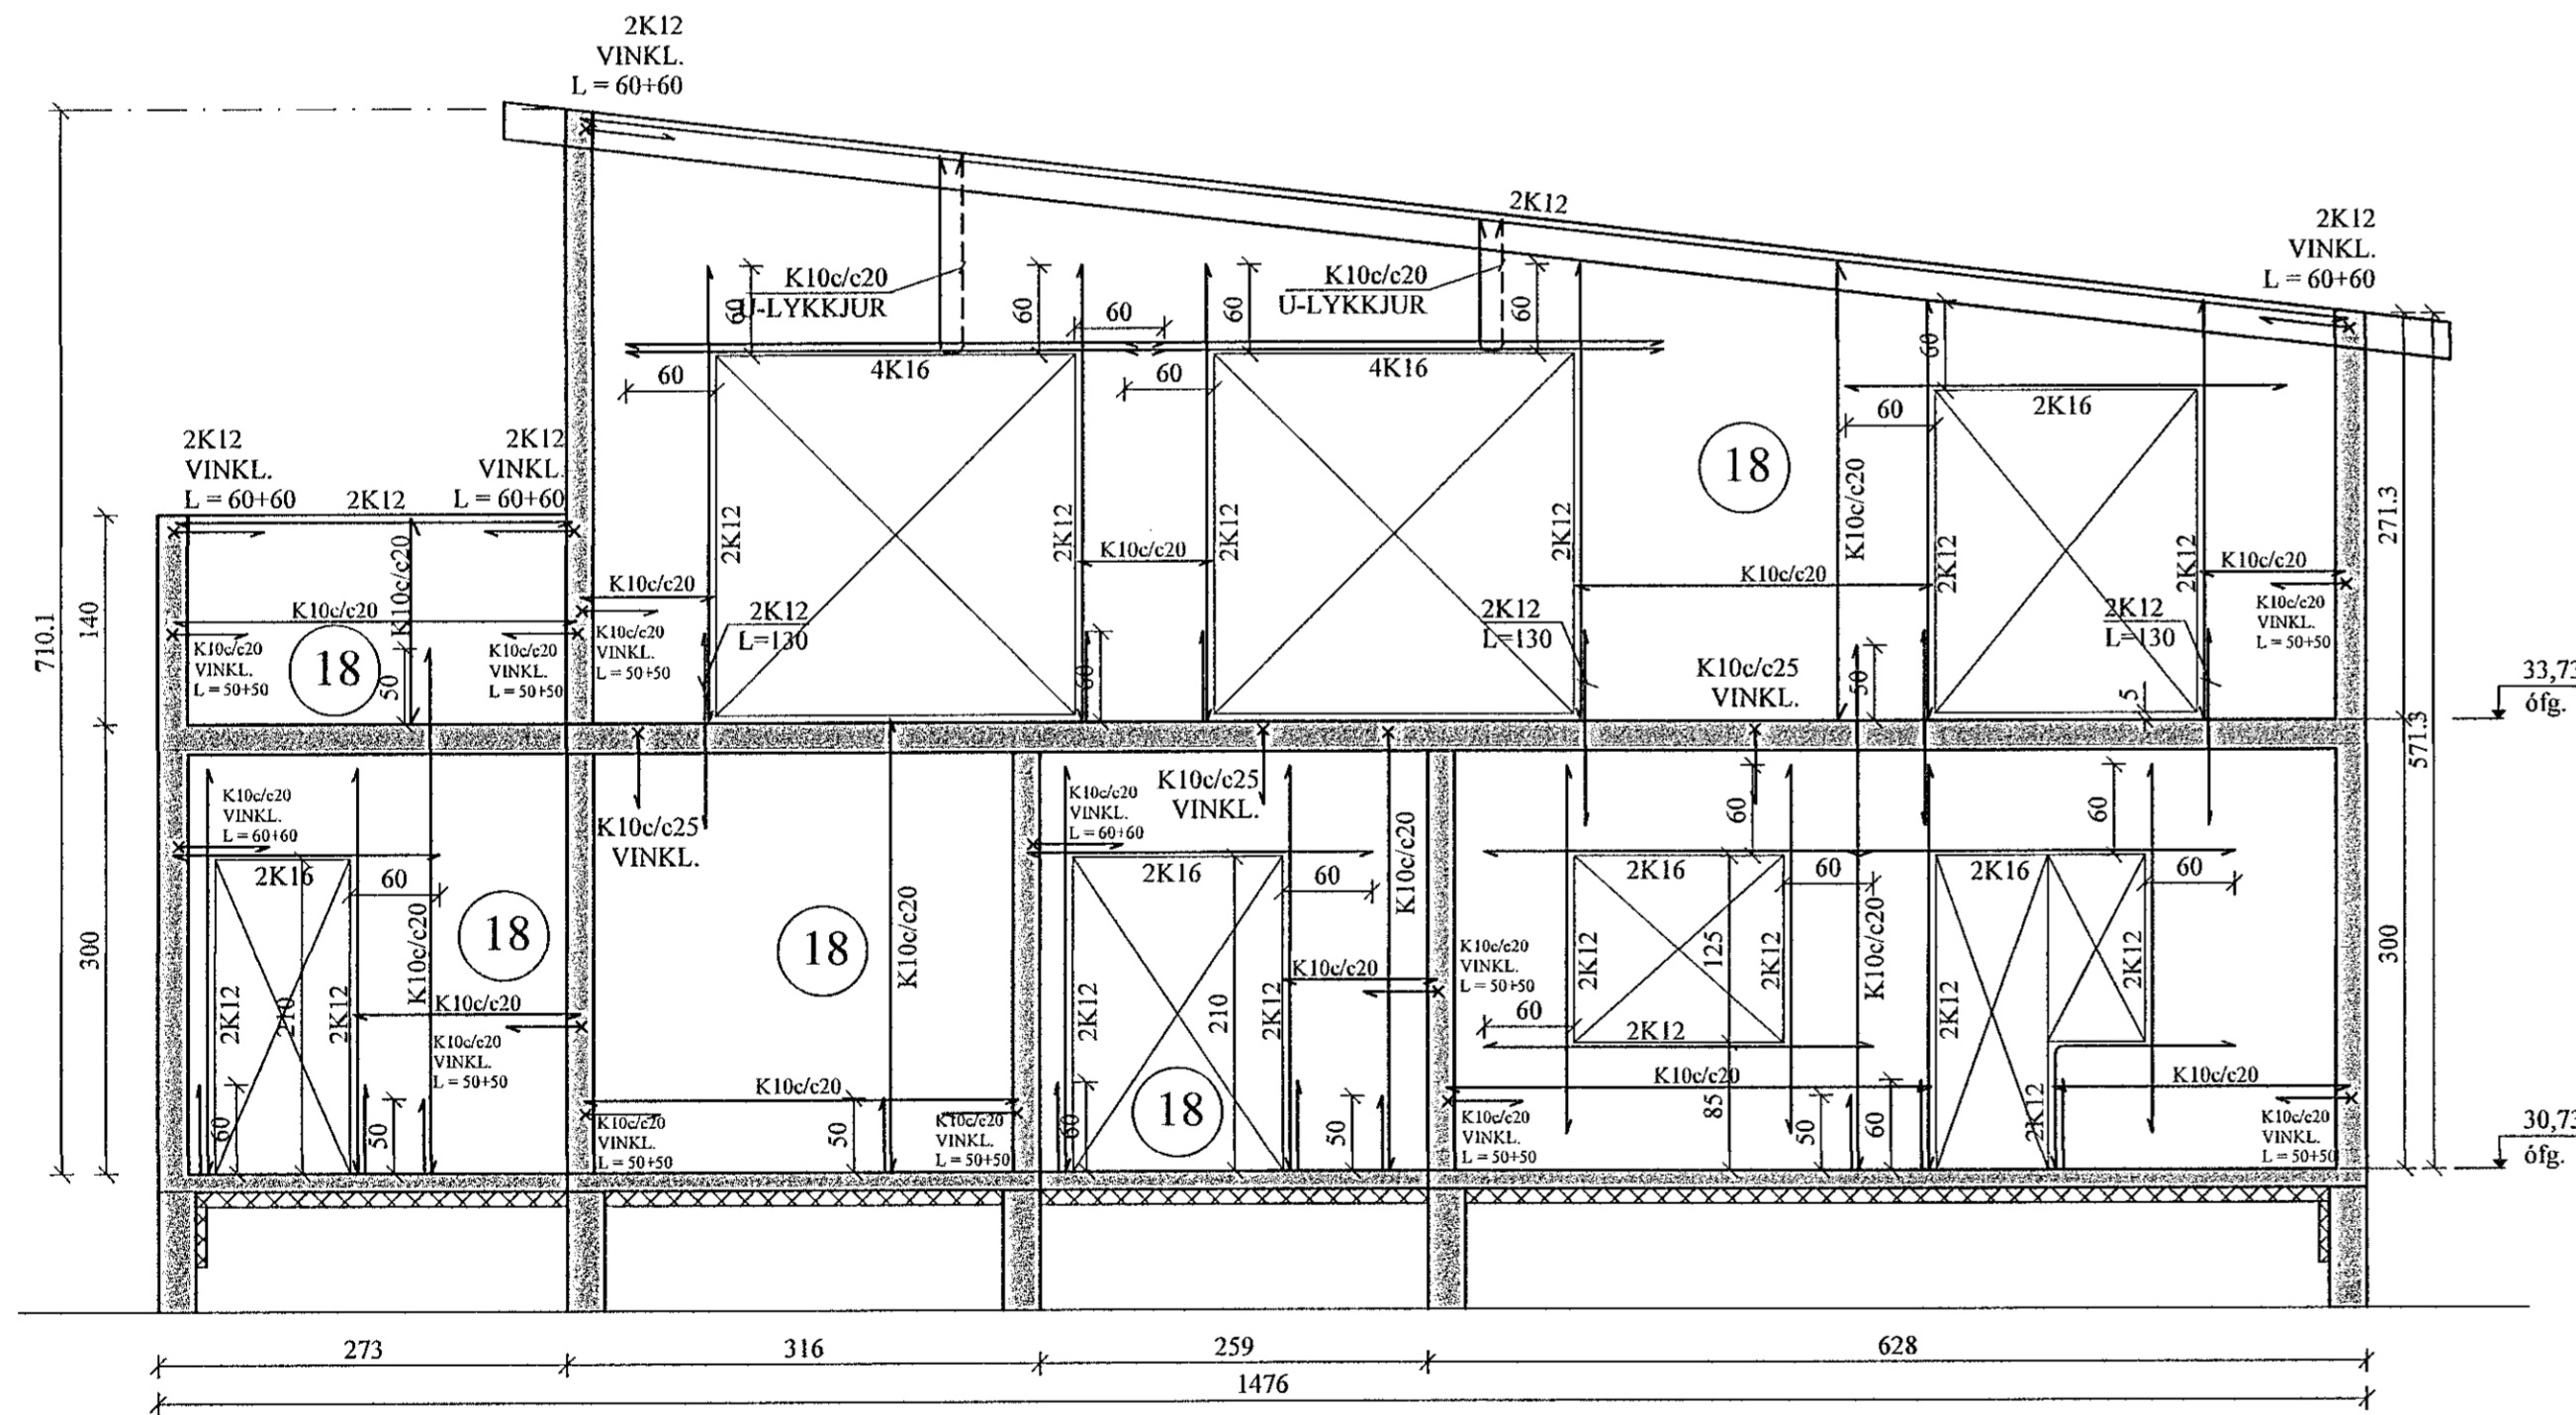

Samþykkt þann
15. október 2022
Byggingisráðgjafi / Hagkerfið

UPP MEÐ OG UNDIR ÖLLUM GLUGGA- OG HURÐAOPUM KOMA 2K12, SEM NÁ 60 CM ÚT FYRIR BRÚN. YFIR GLUGGUM SKAL VERA A.M.K. 2K16, SEM NÁ 60 CM ÚT FYRIR BRÚN. SJÁ NÁNAR SNID Á GRUNNMYNDUM.

JÓN KRISTJÁNSSON BYGGINGARVERKFRÆÐINGUR
KT: 210754-4829

BREYTINGAR

TILVÍSANIR:
SKÝRINGAR..... SJÁ TEIKN. NR. 1-01

JÁRNÞENDING Í VEGGJUM, NEMA ANNAD SÉ SÉRSTAKLEGA SÝNT:

ÚTVEGGIR: K10c/c20 lárétt

K10c/c20 lóðrétt.

INNVEGGIR: K10c/c25 lárétt og lóðrétt.

ÖLL LYKKJUBENDING K10c/c20, NEMA ANNAD SÉ SÝNT.

ÖLL JÁRNÞENDING ÚTVEGGJA SÉ 6 CM FRÁ INNRI BRÚN, EN JÁRNÞENDING INNVEGGJA Í MIDJUM VEGG.

Reikn.	JKR	Mai '22	Útgefð:	22.05.2022
Teikn.	VP	Mai '22	Kvarð:	1:50
Ath.				
Samþ.				

TINNUSKARÐ 22 Nr. 1-06
Hafnarfjörður

Verkhluði
HLIÐARMYNDIR,
SKÝRINGAR.

Verkhluði
Jón Kristjánsson ehf.
Bíldshóla 12
110 Reykjavík
Sími: 537-6002 Sími: 772-3154
Kt: 540817-0300
Netfang: jokis54@gmail.com