KERFISMYND GÓLFHITAKERFIS.

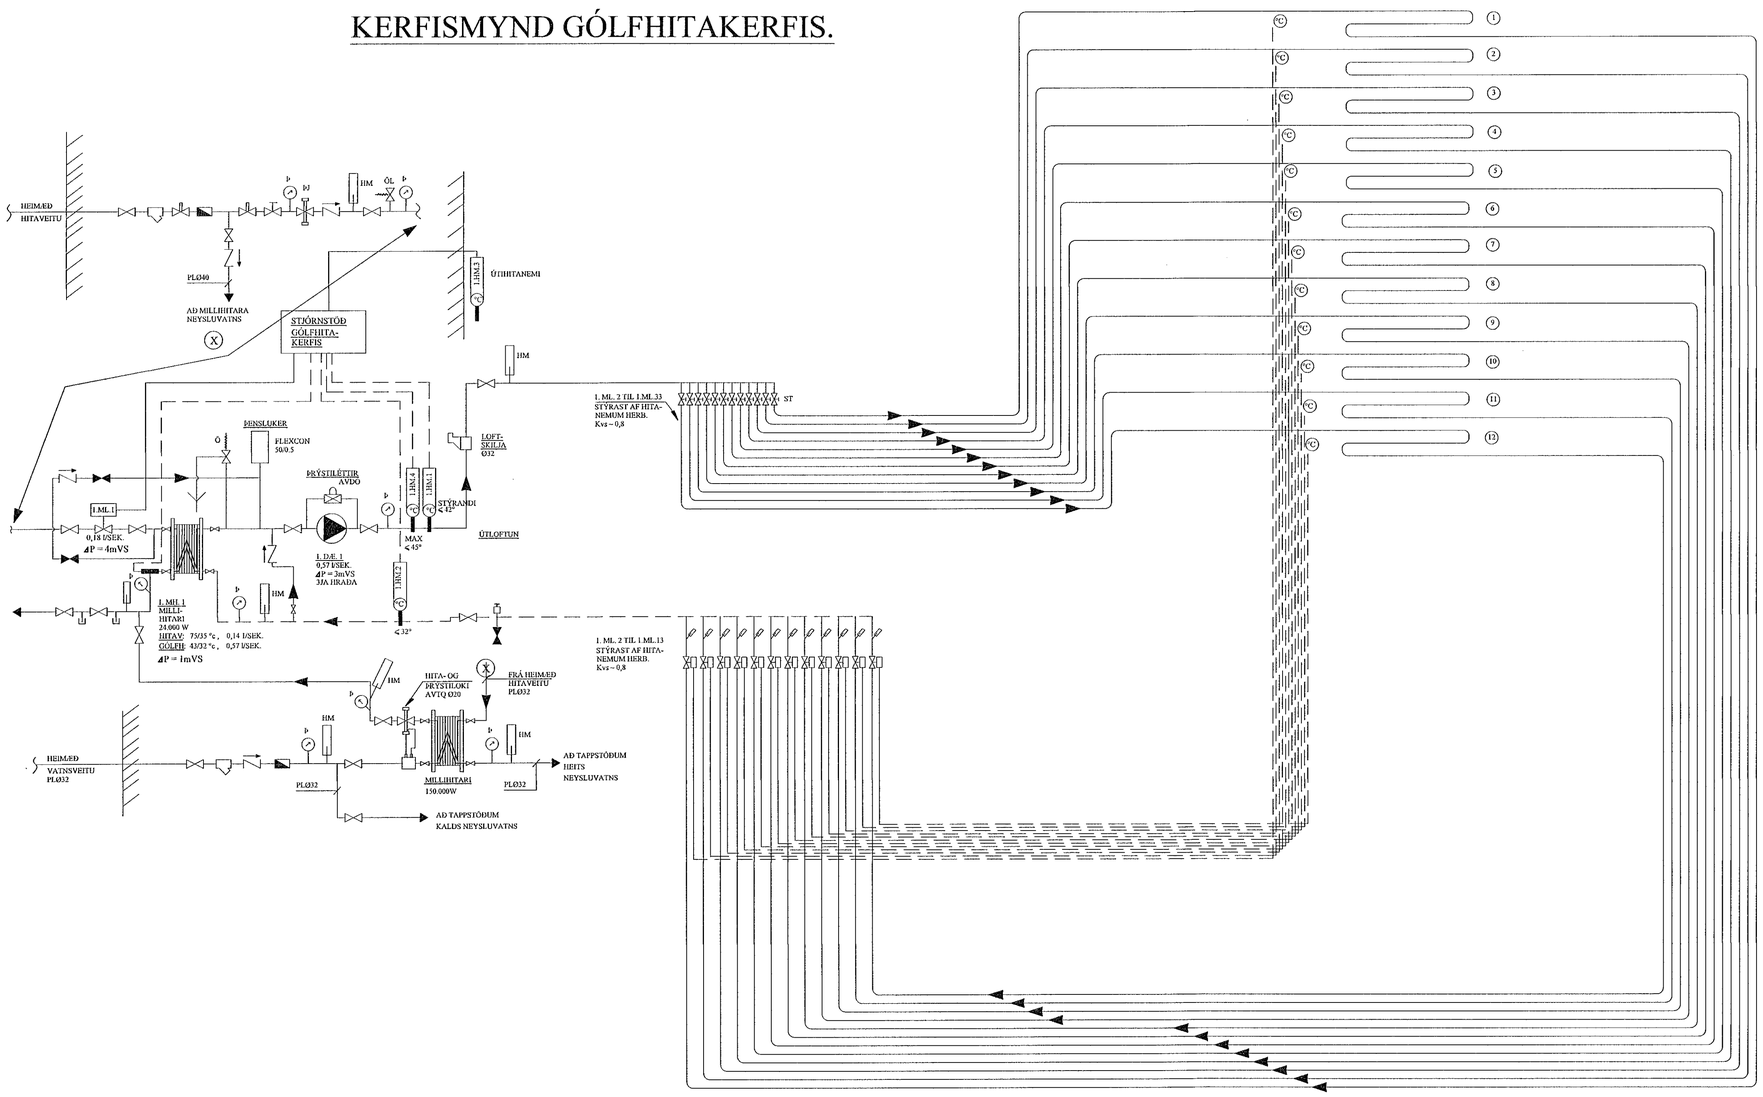

Samþykkt þann 13. sept. 2022
Byggingafulltrúinn í Hafnarfirði

Bílskúr
Herbergi
Anddyri
Herbergi
Herbergi
Baðherbergi
Þvottur
Baðherbergi
Stofa
Borðstofa
Eldhús
Herbergisfót

1. HÆÐ
2. HÆÐ

TÆKJALISTI:

1.DÆ.1	HRINGRÁSARDÆLA AFKÖST: 0,57 l / s VIÐ dP = 30 kPa. MÓTOR 1x220 V. HLUTVERK: HRINGRÁSARDÆLA FYRIR GÓLFHITAKERFI. DÆLA GENGUR STÖÐUGT.
1.ML.1	MÓTORLOKI STÝRIR RENNSLI HITAVEITUVATNS INN Á MILLIHITARA
1.MH.1	VARMASKIPTIR PLÖTUVARMASKIPTIR FYRIR GÓLFHITAKERFI AFKÖST: 24 kW, ΔP = 1m VS
1.HM.1	HITASKYNJARI, STÝRANDI HITASKYNJARI ER STAÐSETTUR Í FRAMRÁS EFTIR BLÖNDUN. STILLTUR Á 42°C
1.HM.2	HITASKYNJARI HITASKYNJARI ER STAÐSETTUR Í BAKRÁS STILLTUR Á 32°C
1.HM.3	ÚTIHITANEMI MÆLISVIÐ -10 - 20°C. EYKUR/MINNKAR RENNSLI Í GEGNUM MÓTORLOKA EFTIR ÚTIHITASTIGI
1.HM.4	HITANEMI LOKAR FYRIR MÓTORLOKA EF HITASTIG > 45°C
1.HM.5	HITANEMI LOKAR FYRIR MÓTORLOKA EF HITASTIG > 60°C

KERFISLÝSING, GÓLFHITAKERFI

GÓLFHITAKERFI ER BÚIÐ DÆLU OG UPPBLÖNDUN ÞAR SEM MÓTORLOKI 1.ML.1 HELDUR INNSTILLTUM FRAMRÁSARHITA STÖÐUGUM, MAX 42°C OG STJÓRNAÐ ER AF VATNSHITASKYNJARA OG ÚTIHITANEMA.

ÚTIHITASKYNJARI EYKUR/MINNKAR RENNSLI Í GEGNUM 1.ML.1 EFTIR ÚTIHITA. ÞEGAR ÚTIHITI ER -15°C ÞÁ ER FRAMRÁSARHITI Á GÓLFHITAKERFI STILLTUR Á 42°C. ÞEGAR ÚTIHITI ER 0°C ÞÁ LÆKKAR FRAMRÁSARHITINN Í 35°C. FRAMRÁSARHITI GÓLFHITAKERFIS FER ÞÓ ALDREI NIÐUR FYRIR INNSTILLT ÓSKGILDI.

RENNSLI Í HVERRI GÓLFHITALÖGN ER STJÓRNAÐ MEÐ MÓTORLOKUM SEM TENGDIR ERU HITANEMUM / STILLUM Í HVERJU RÝMI.

TENGIKISTUR GÓLFHITALAGNA 12 STÚTA

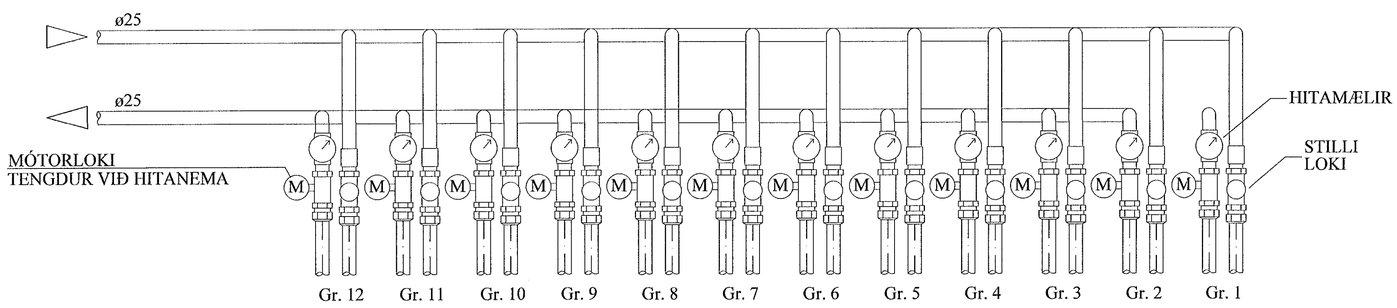

SKÝRINGAR:

MERKINGAR:

- KALT VATN
- HEITT VATN
- FRAMRÁS HITALAGNAR
- BAKRÁS HITLAGNAR
- RENNILOKI / KÚLULOKI
- ÞRÝSTIJAFNARI
- STILLILOKI
- EINSTREYMISLOKI
- ÖRYGGISLOKI
- UPPBLÖNDUNARLOKI
- HITASTÝRÐUR LOKI
- SEGULLOKI
- MÓTORLOKI
- VARMASKIPTIR
- ÞRÝSTIMINNKARI
- SÍA
- DÆLA
- LOFTTÆMING
- HITAMÆLIR
- HITANEMI
- ÞRÝSTINGSMÆLIR
- ÞRÝSTINGSNEMI
- TÆMING

JÓN KRISTJÁNSSON BYGGINGARVERKFRÆÐINGUR
KT: 210754-4829

BREYTINGAR

TILVÍSANIR:

SKÝRINGAR..... SJÁ TEIKN. NR. 2-01

Reikn.	JKR	Maí '22	Útgefið:	22.06.2022
Teikn.	VP	Maí '22	Kvarði:	ENGINN
Ath.				
Samþ.				

TINNUSKARÐ 22
Hafnarfirði

Nr. 2-08

Verkhluti
GÓLFHITALÖGN OG NEYSLUVATNSKERFI, KERFISMYND.

Verkfræðistofa
Jóns Kristjánssonar ehf
Bláskógum 12
110 Reykjavík
Sími: 537-0002 Gsm: 772-3154
Kt: 540817-0300
Netfang: jokris54@gmail.com