



NORÐAUSTURVEGGUR, HLIÐARMYND. 1:50
VEGGUR (V1)

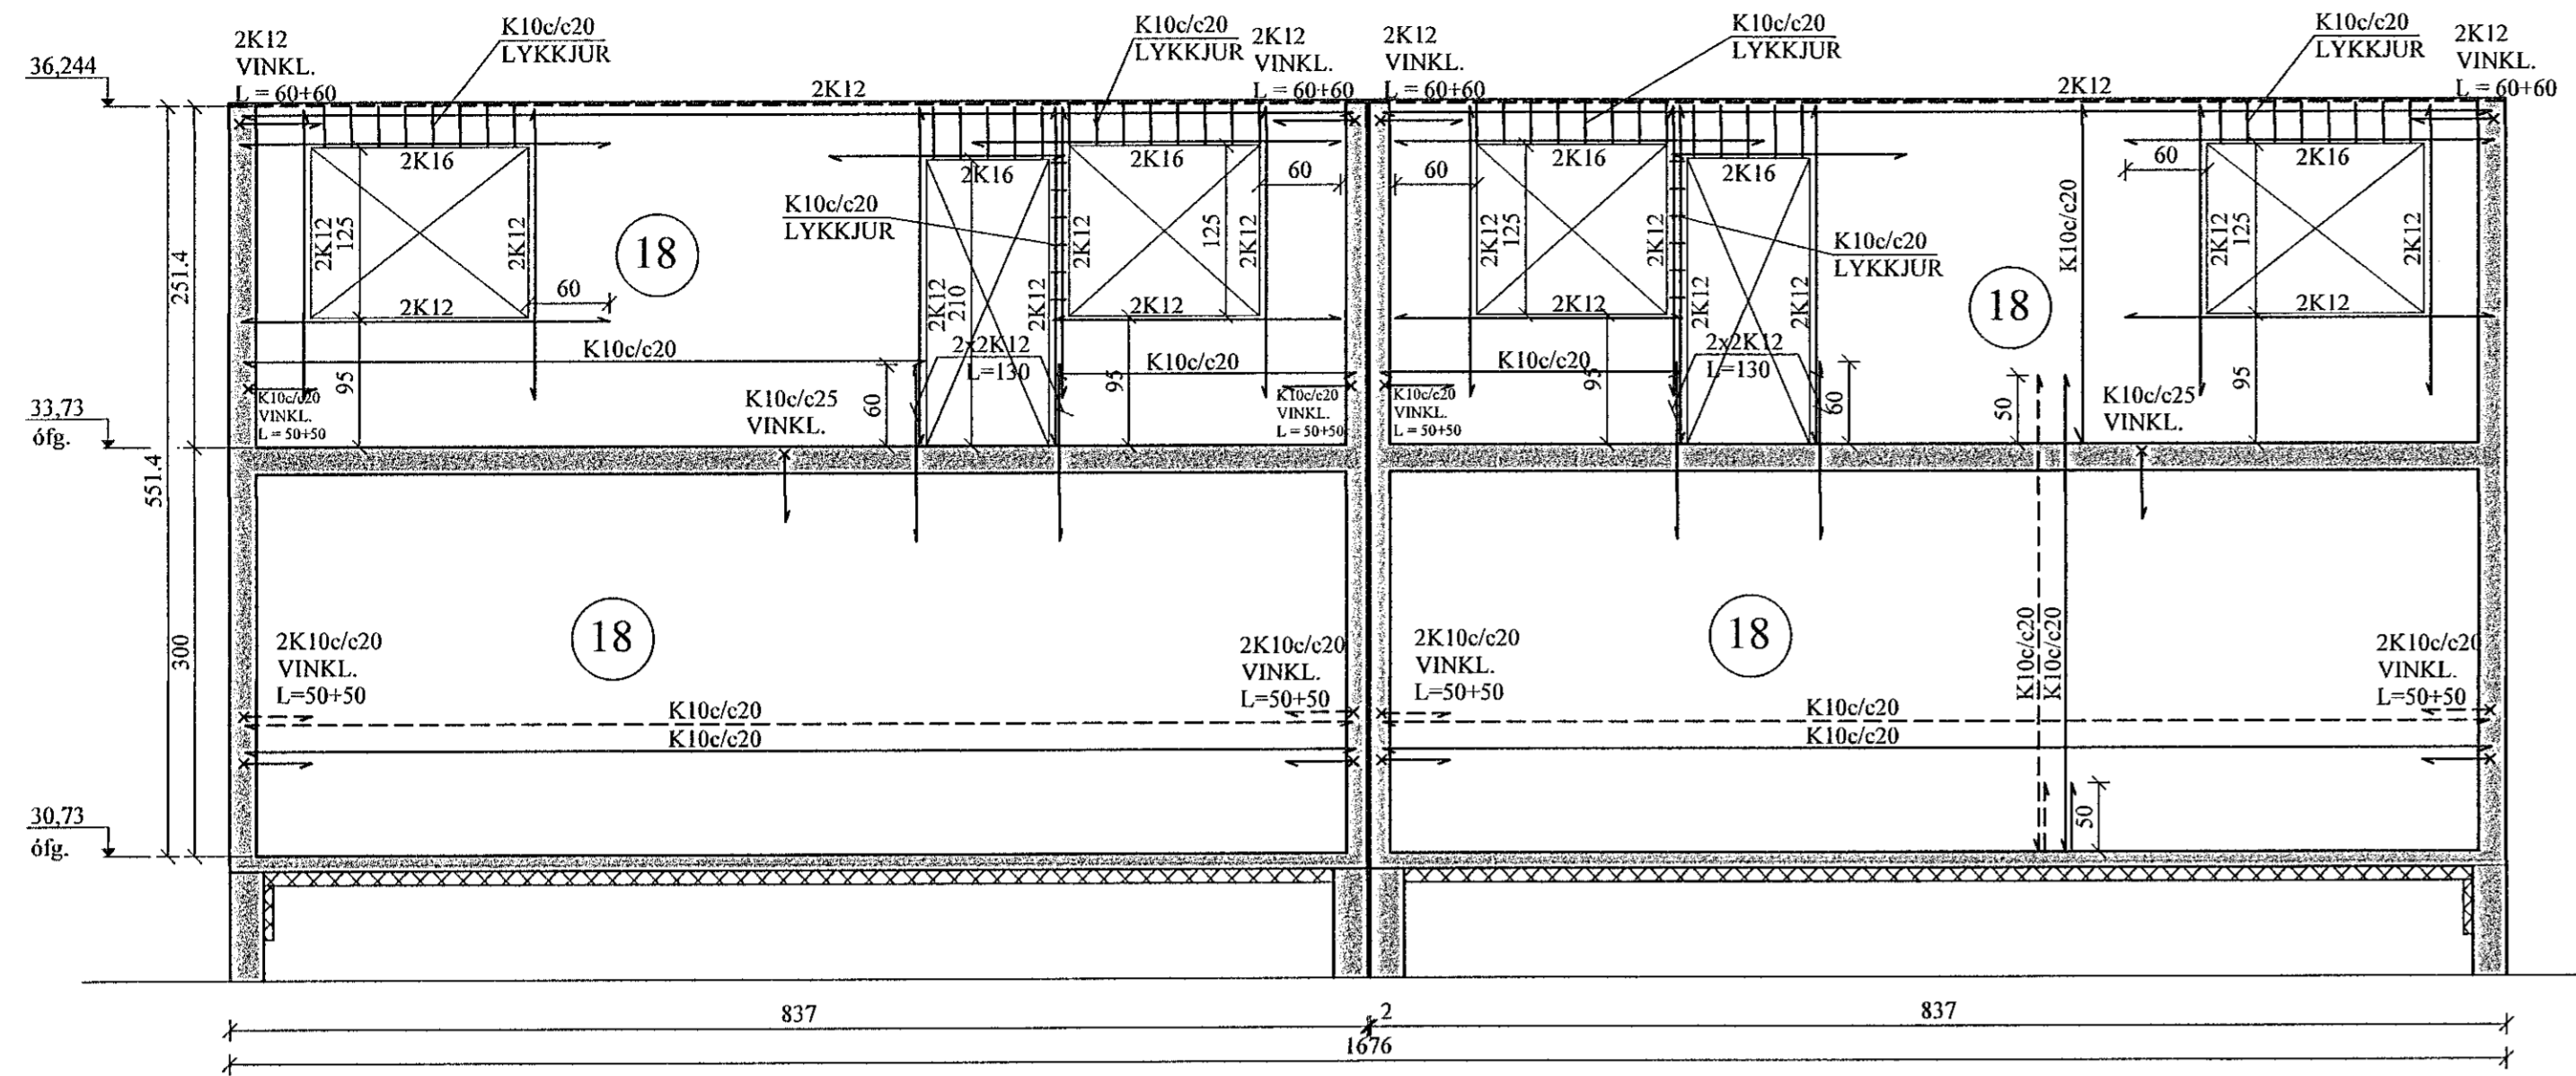

SUÐAUSTURVEGGUR, HLIÐARMYND. 1:50
VEGGUR (V2)

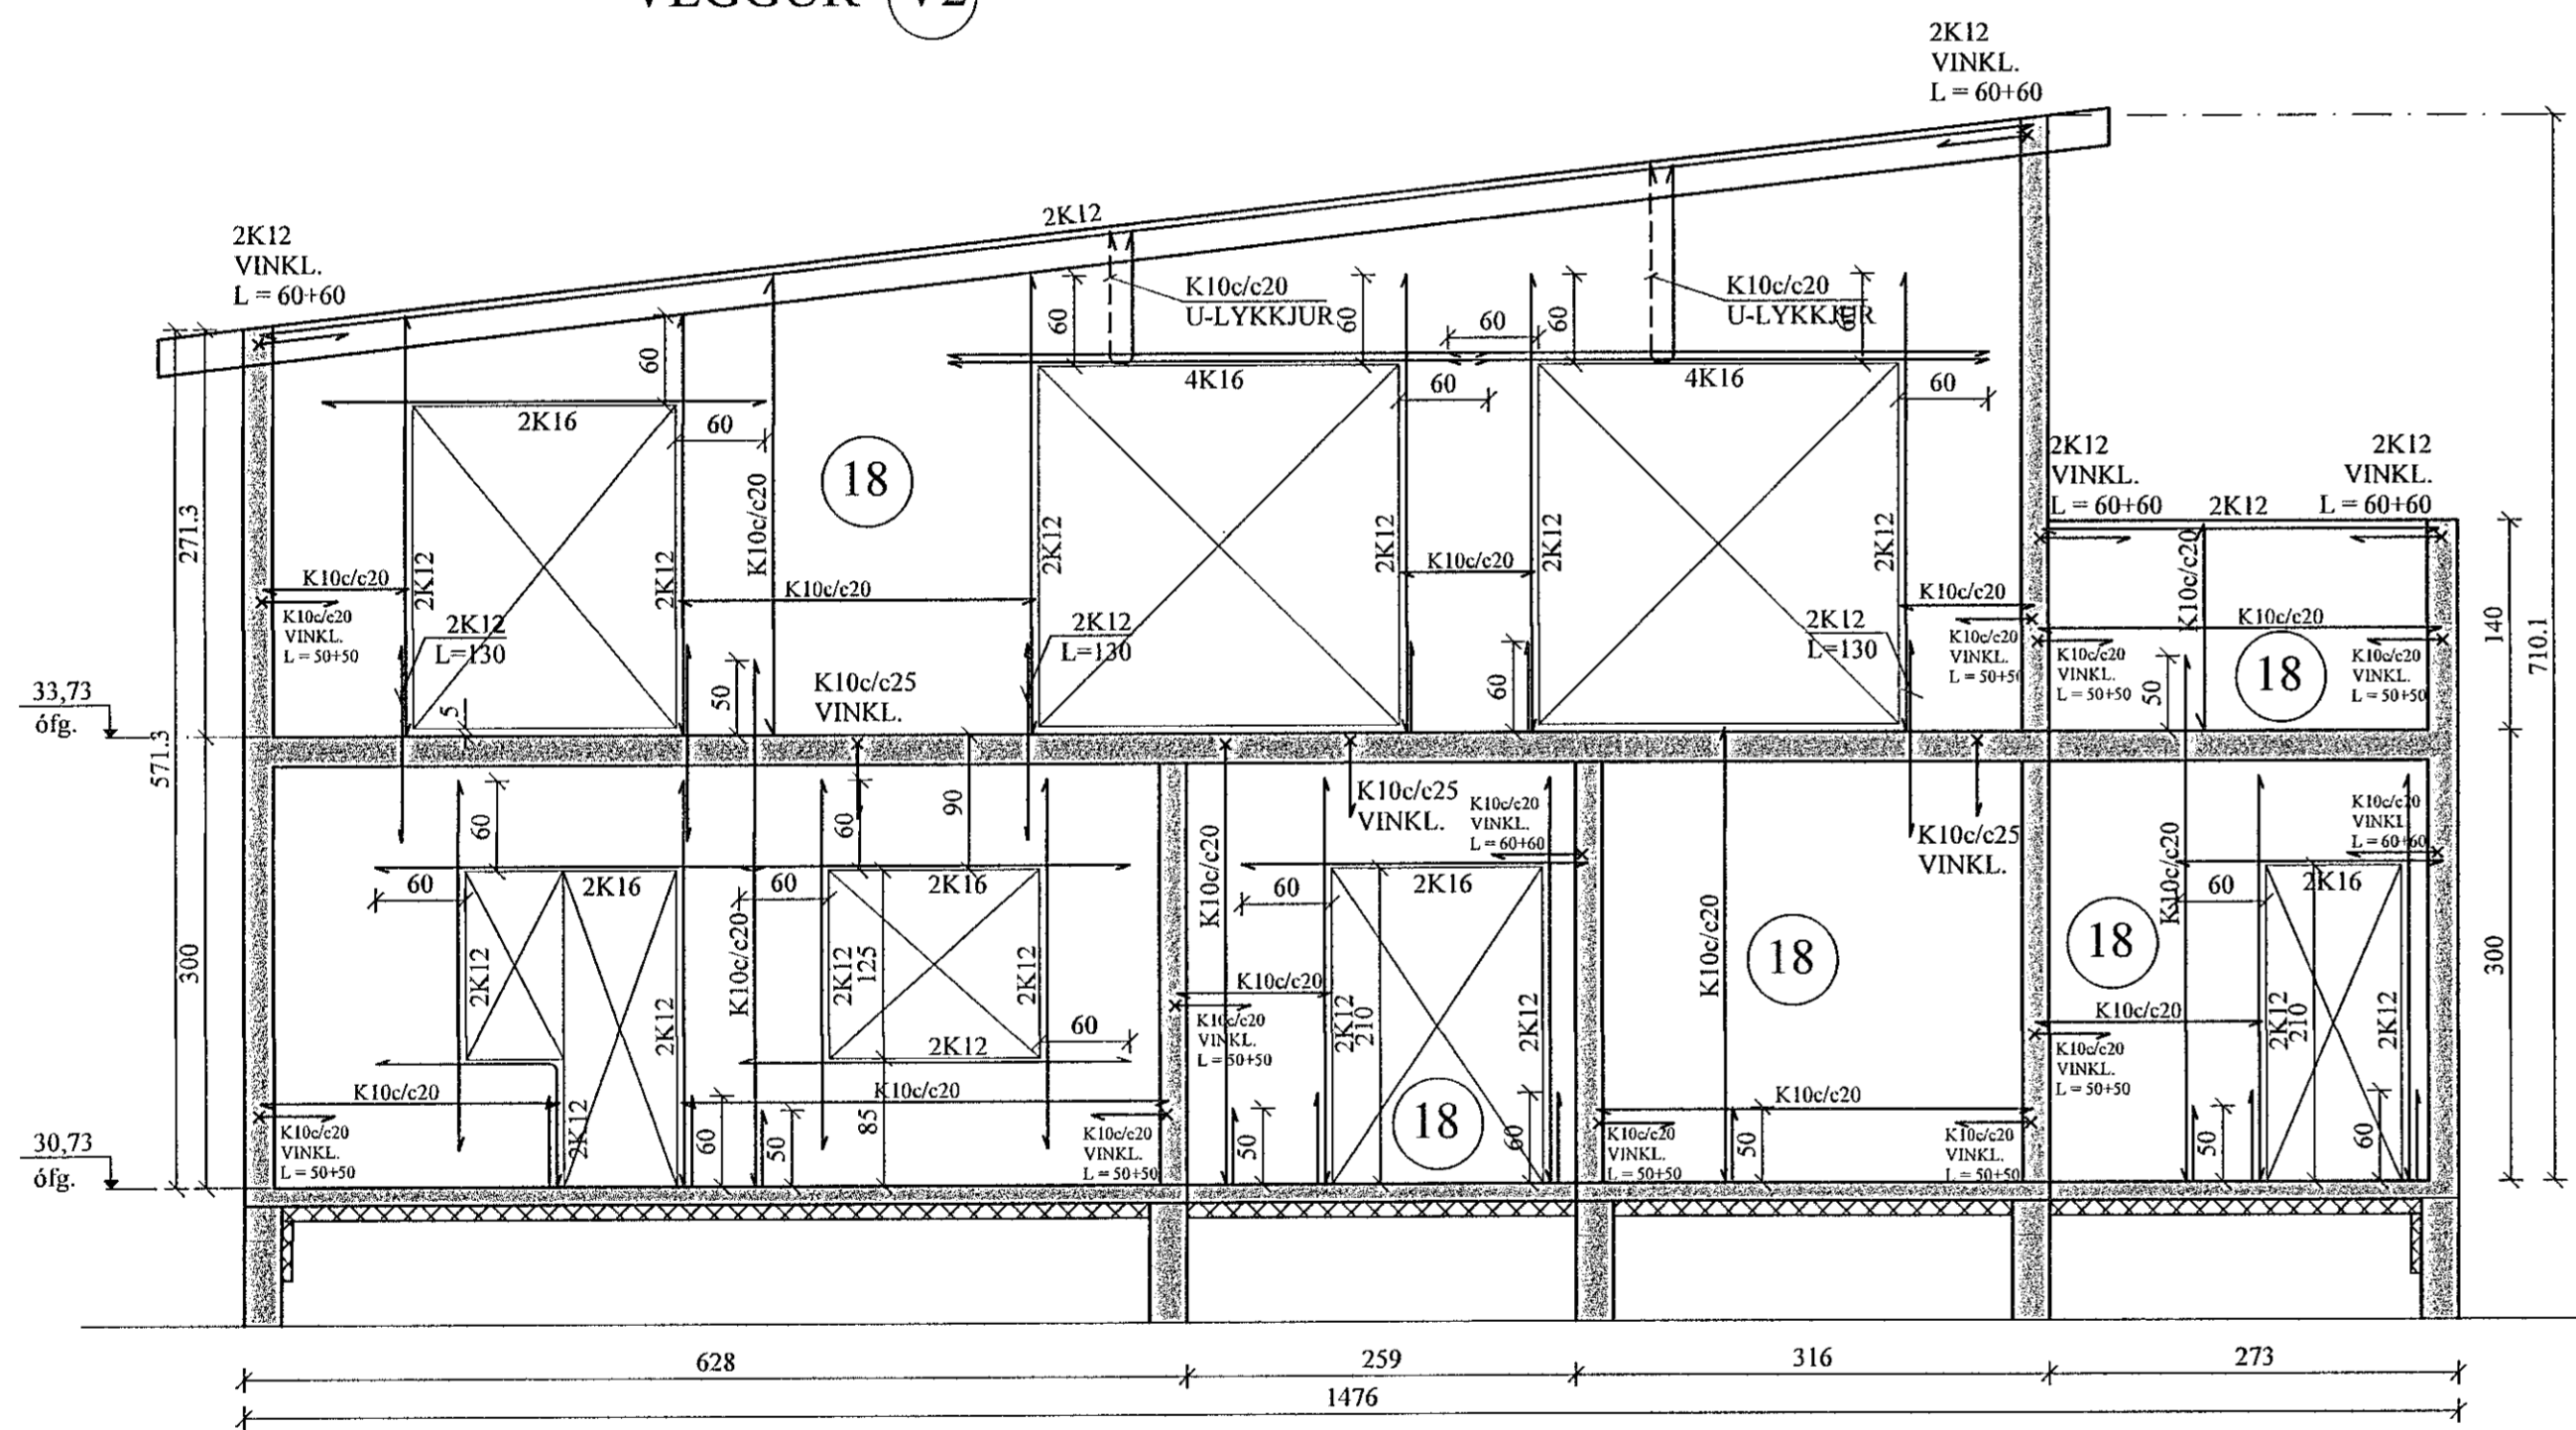

Sambýkkja þann
15. Júní 2022
Byggingarverkefni 1180-0001

UPP MEÐ OG UNDIR ÖLLUM GLUGGA- OG HURÐAOPUM KOMA 2K12, SEM NÁ 60 CM ÚT FYRIR BRÚN. YFIR GLUGGUM SKAL VERA A.M.K. 2K16, SEM NÁ 60 CM ÚT FYRIR BRÚN. SJÁ NÁNAR SNIÐ Á GRUNNMYNDUM.

JÓN KRISTJÁNSSON BYGGINGARVERKFRÆÐINGUR
KT: 210754-4829

BREYTINGAR

TILVÍSANIR:
SKÝRINGAR..... SJÁ TEIKN. NR. 1-01
JÁRNBENDING Í VEGGJUM, NEMA ANNAD SÉ SÉRSTAKLEGA SÝNT:
ÚTVEGGIR: K10c/c20 lárétt
K10c/c20 lóðrétt.
INNVEGGIR: K10c/c25 lárétt og lóðrétt.
ÖLL LYKKJUBENDING K10c/c20, NEMA ANNAD SÉ SÝNT.
ÖLL JÁRNBENDING ÚTVEGGJA SÉ 6 CM FRÁ INNRI BRÚN, EN JÁRNBENDING INNVEGGJA Í MIÐJUM VEGG.

Reikn.	JKR	Mai '22	Útgefið:	22.06.2022
Teikn.	VP	Mai '22	Kvarði:	1:50
Ath.				
Samþ.				

TINNUSKARÐ 22 Nr. 1-05
Halnarfríði

Verkhluti
HLIÐARMYNDIR,
SKÝRINGAR.

Verkfærastofa
Jóns Kristjánssonar ehf.
Bíldahlúa 12
110 Reykjavík
Sími: 571 0002 Sími: 772 3154
Fk: 540817-0300
Netfang: jkris54@gmail.com

