

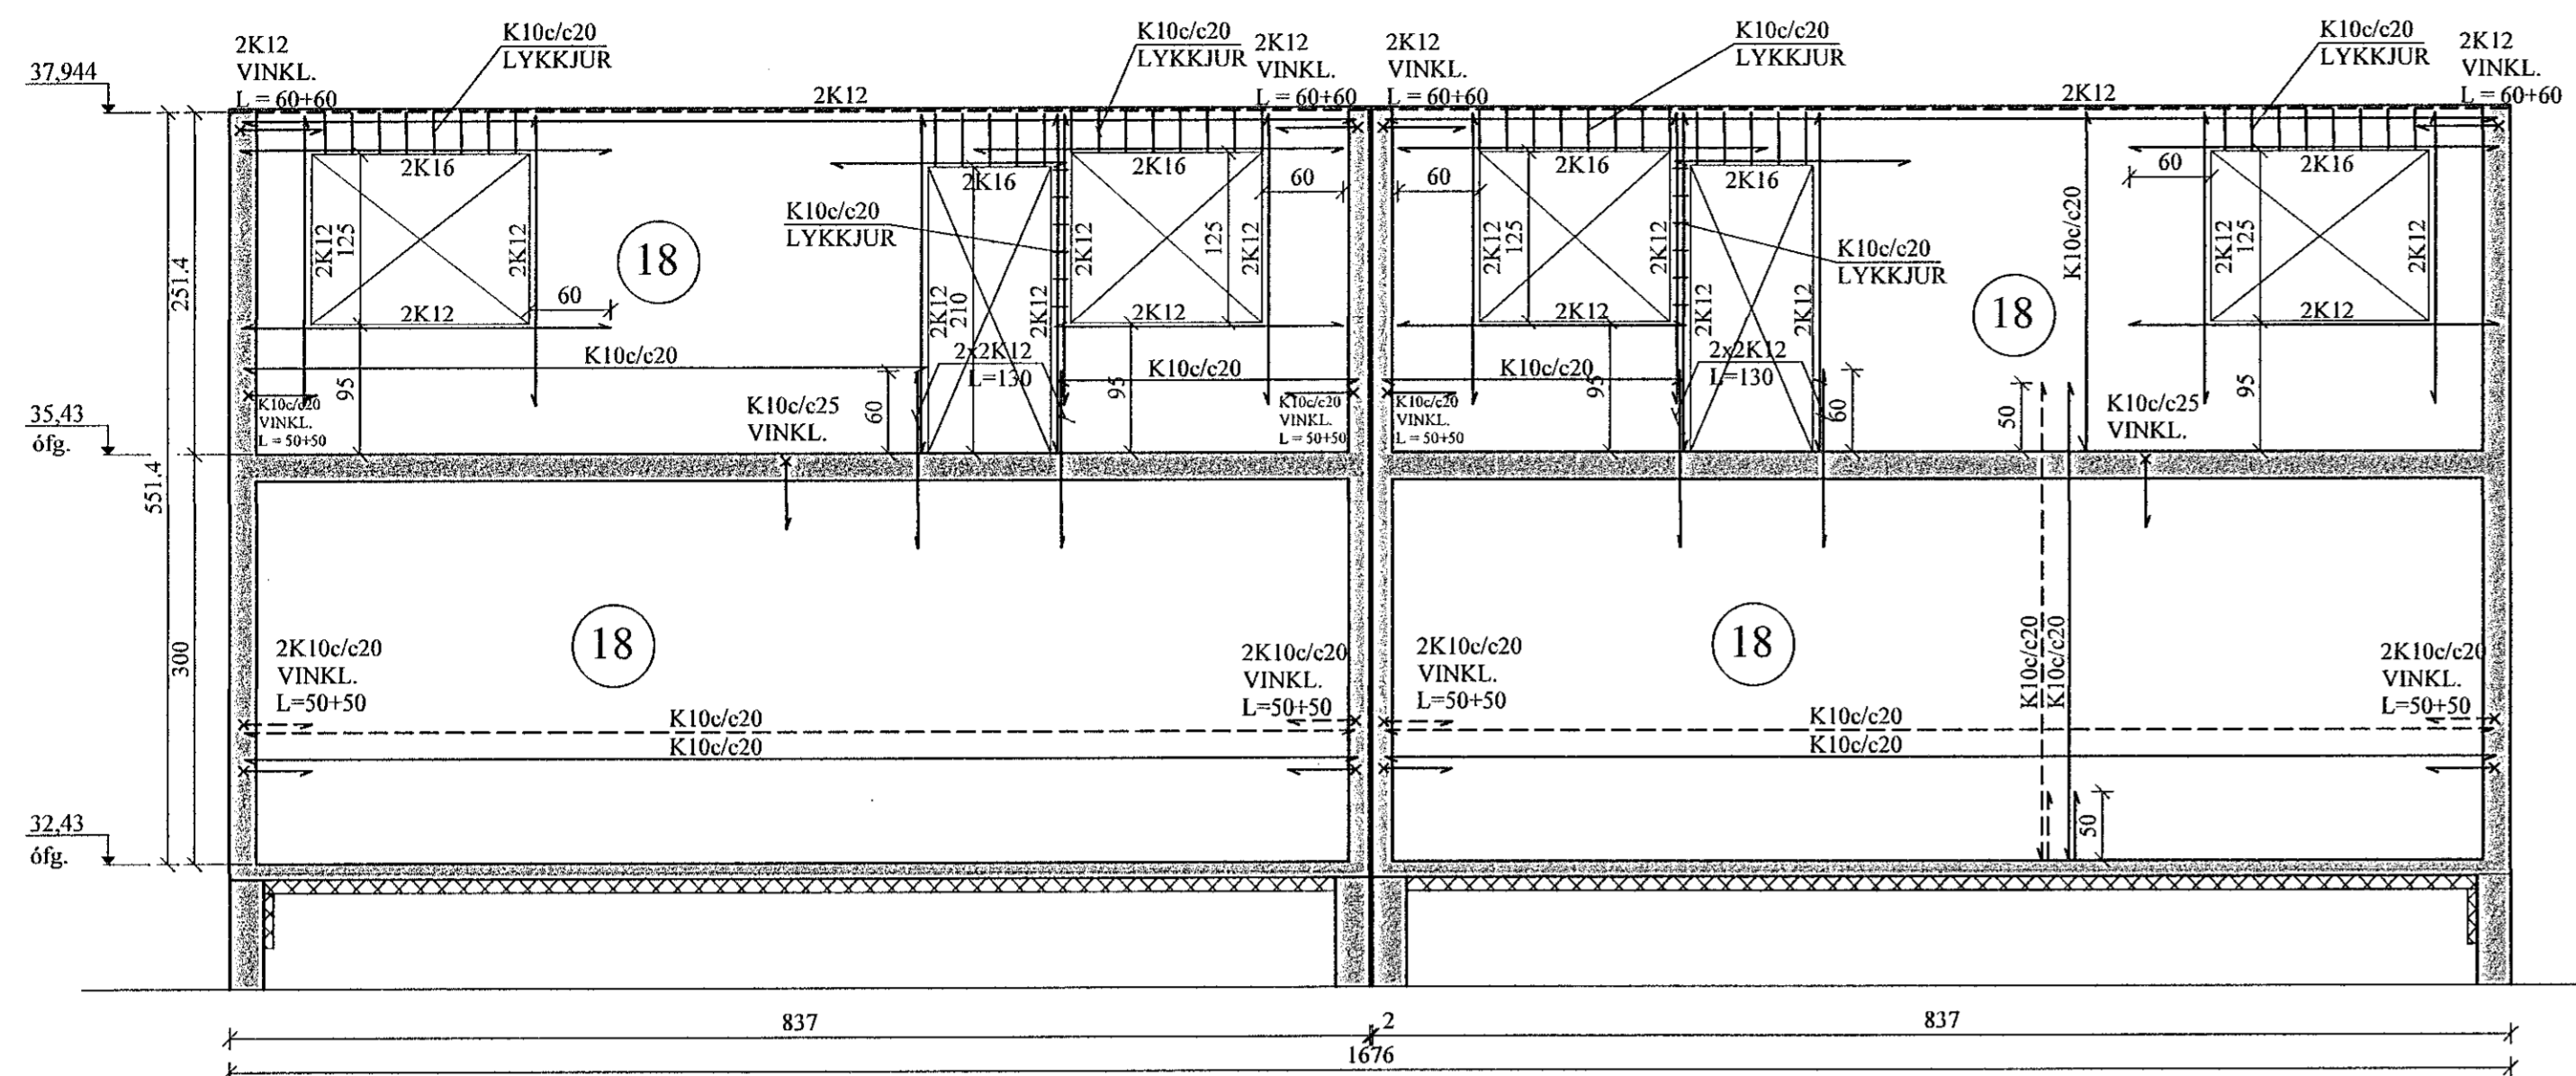


NORÐAUSTURVEGGUR, HLIÐARMYND. 1:50
VEGGUR (V1)

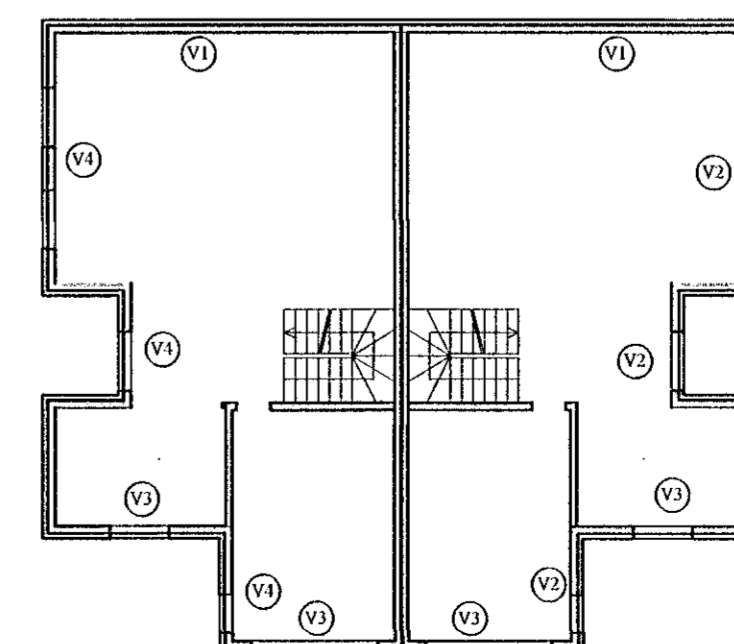

SUÐAUSTURVEGGUR, HLIÐARMYND. 1:50
VEGGUR (V2)

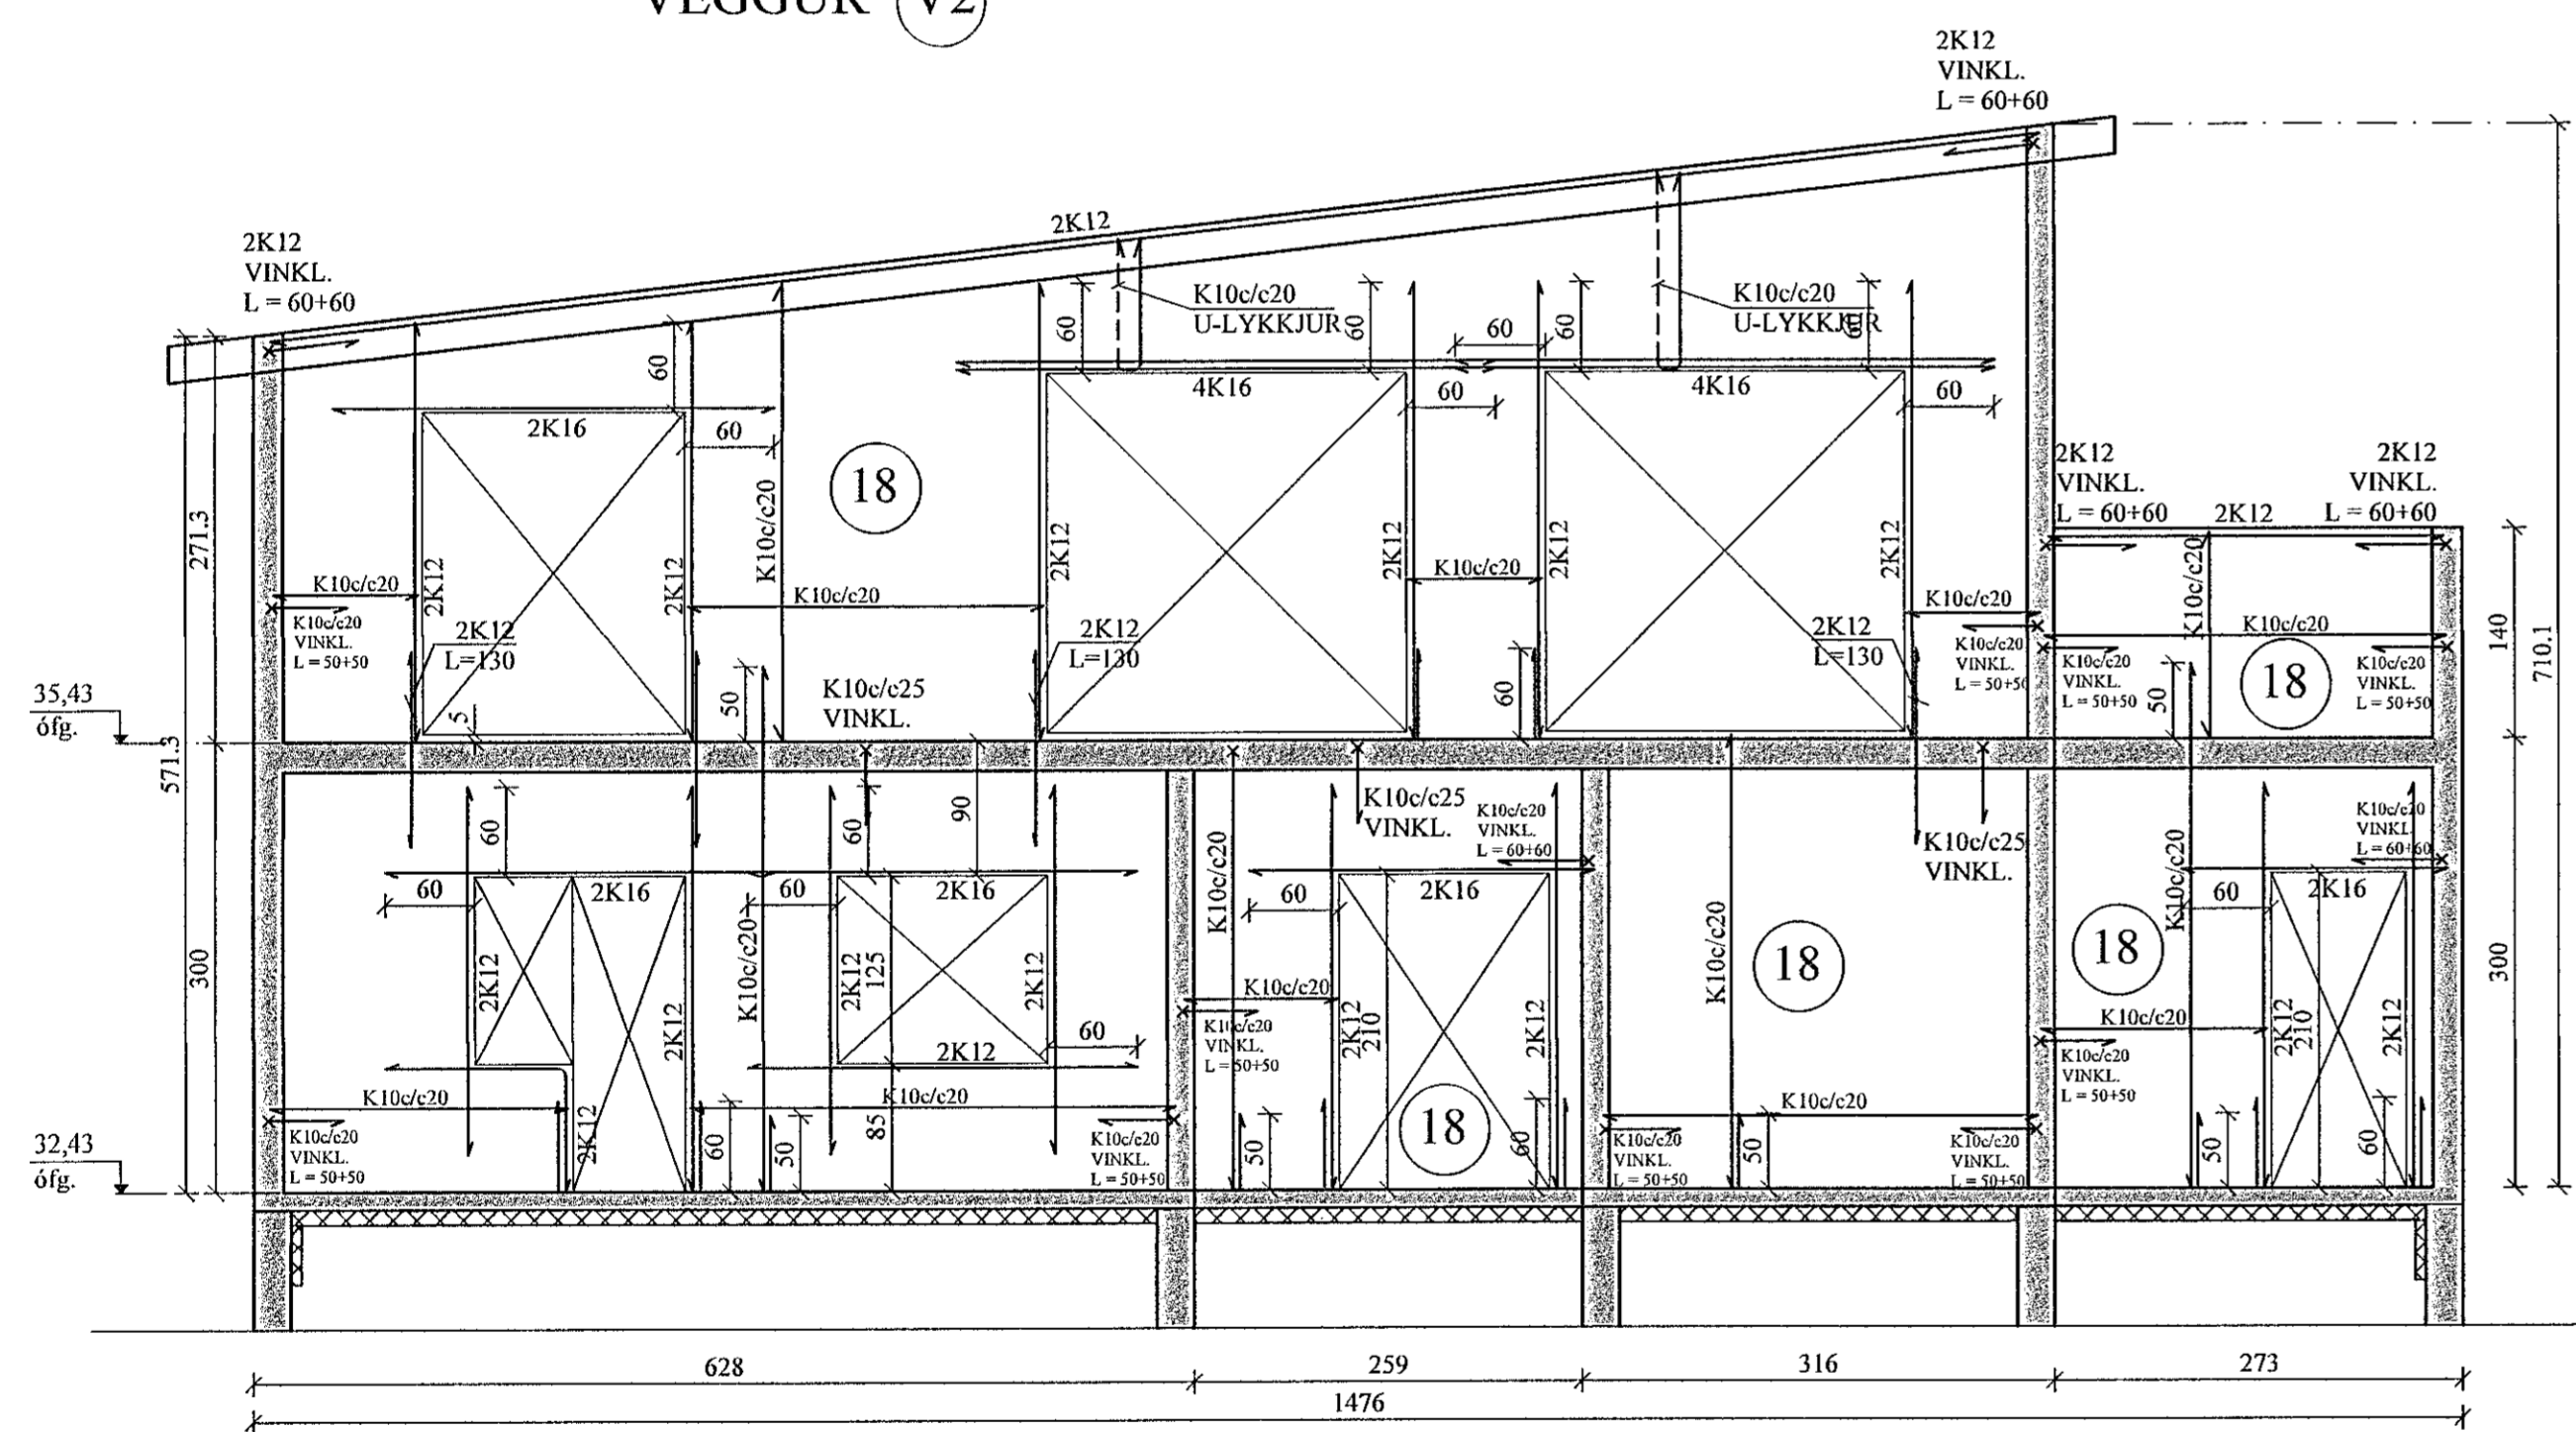

Sambýskki þann
12. Júní 2022
Byggingarfulltrúi í Hafnarföð

UPP MEÐ OG UNDIR ÖLLUM GLUGGA- OG HURÐAOPUM KOMA 2K12, SEM NÁ 60 CM ÚT FYRIR BRÚN. YFIR GLUGGUM SKAL VERA A.M.K. 2K16, SEM NÁ 60 CM ÚT FYRIR BRÚN. SJÁ NÁNAR SNID Á GRUNNMYNDUM.

JÓN KRISTJÁNSSON BYGGINGARVERKFRÆÐINGUR
KT: 210754-4829

BREYTINGAR

TILVÍSANIR:

SKÝRINGAR..... SJÁ TEIKN. NR. 1-01

JÁRNBENDING Í VEGGJUM, NEMA ANNAD SÉ SÉRSTAKLEGA SÝNT:

ÚTVEGGIR: K10c/c20 lárétt
K10c/c20 lóðrétt.

INNVEGGIR: K10c/c25 lárétt og lóðrétt.

ÖLL LYKKJUBENDING K10c/c20, NEMA ANNAD SÉ SÝNT.

ÖLL JÁRNBENDING ÚTVEGGJA SÉ 6 CM FRÁ INNRI BRÚN, EN JÁRNBENDING INNVEGGJA Í MIDJUM VEGG.

Reikn.	JKR	Mai '22	Útgefið:	22.06.2022
Teikn.	VP	Mai '22	Kvarði:	1:50
Ath.				
Samþ.				

TINNUSKARD 26 Nr. 1-05
Hafnarföð

Verkhlutur
HLIÐARMYNDIR,
SKÝRINGAR.

Verkhlutur
Jóns Kristjánssonar ehf.
Bláshóla 12
110 Reykjavík
Sími: 597-0902 Gsm: 772-3154
Kt: 540817-0300
Netfang: jkr@is4@gmail.com