

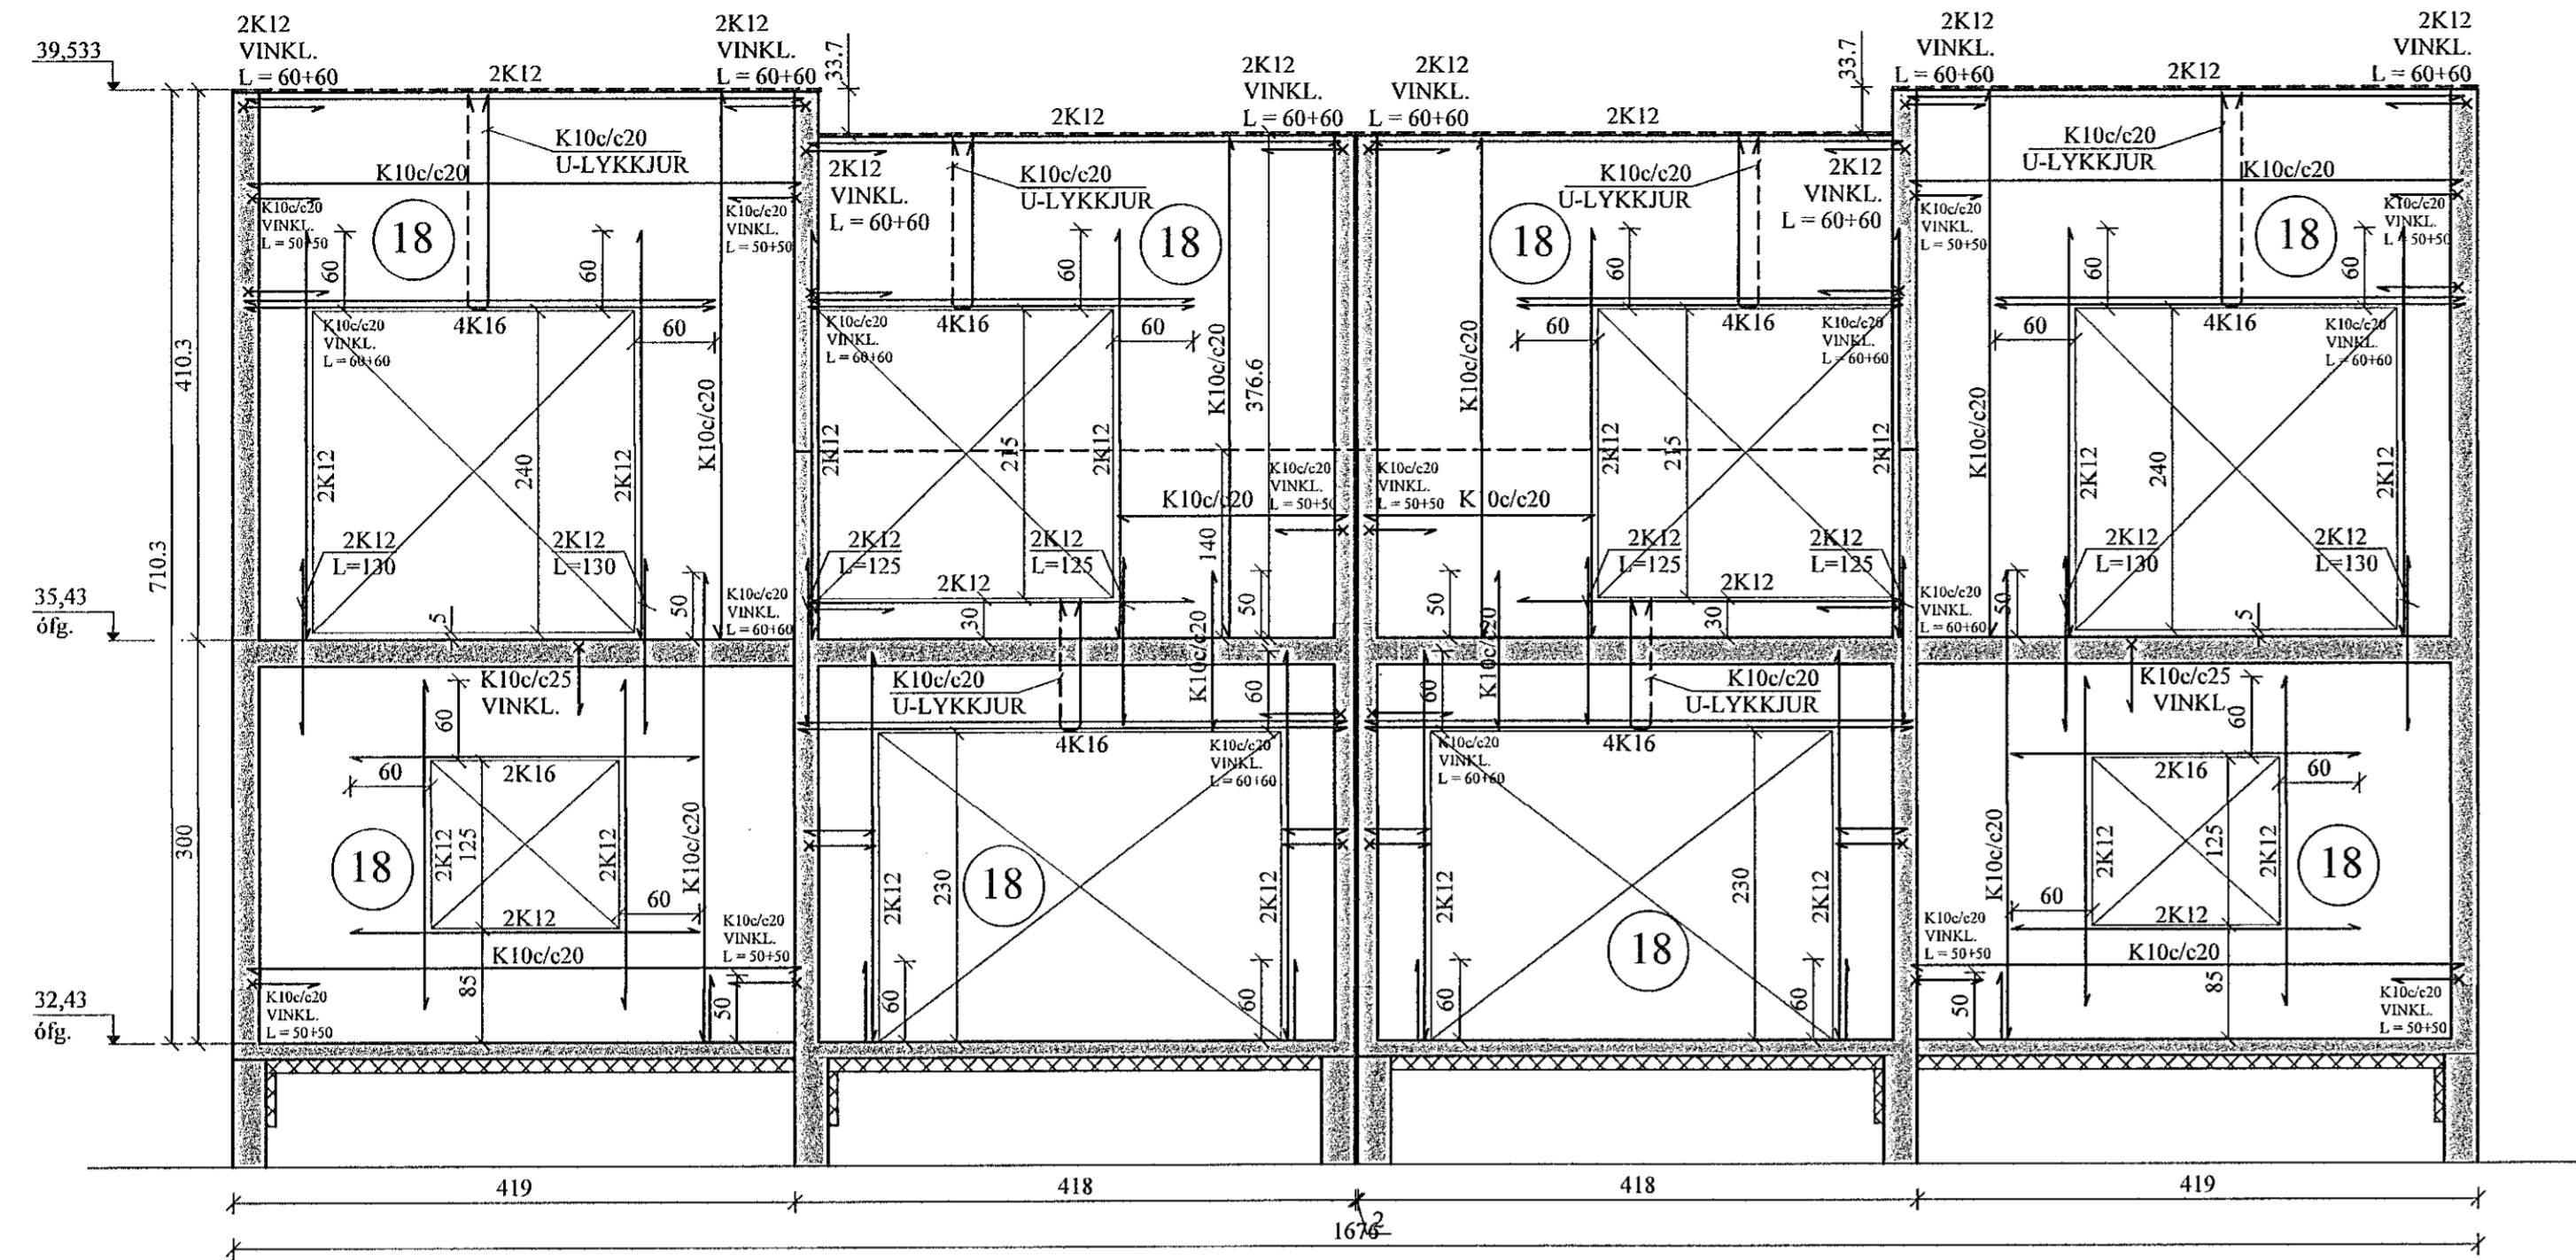


SUÐVESTURVEGGUR, HLIÐARMYND. 1:50  
VEGGUR (V3)

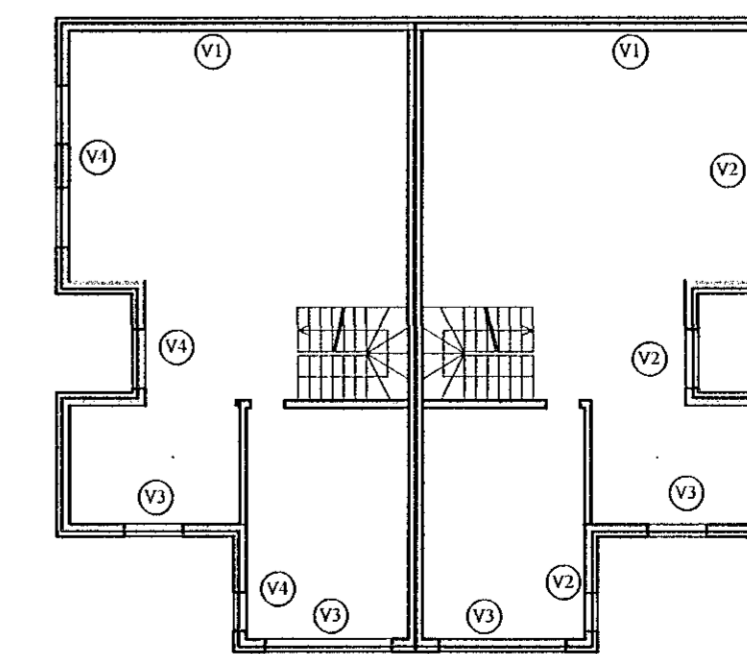

NORÐVESTURVEGGUR, HLIÐARMYND. 1:50  
VEGGUR (V4)

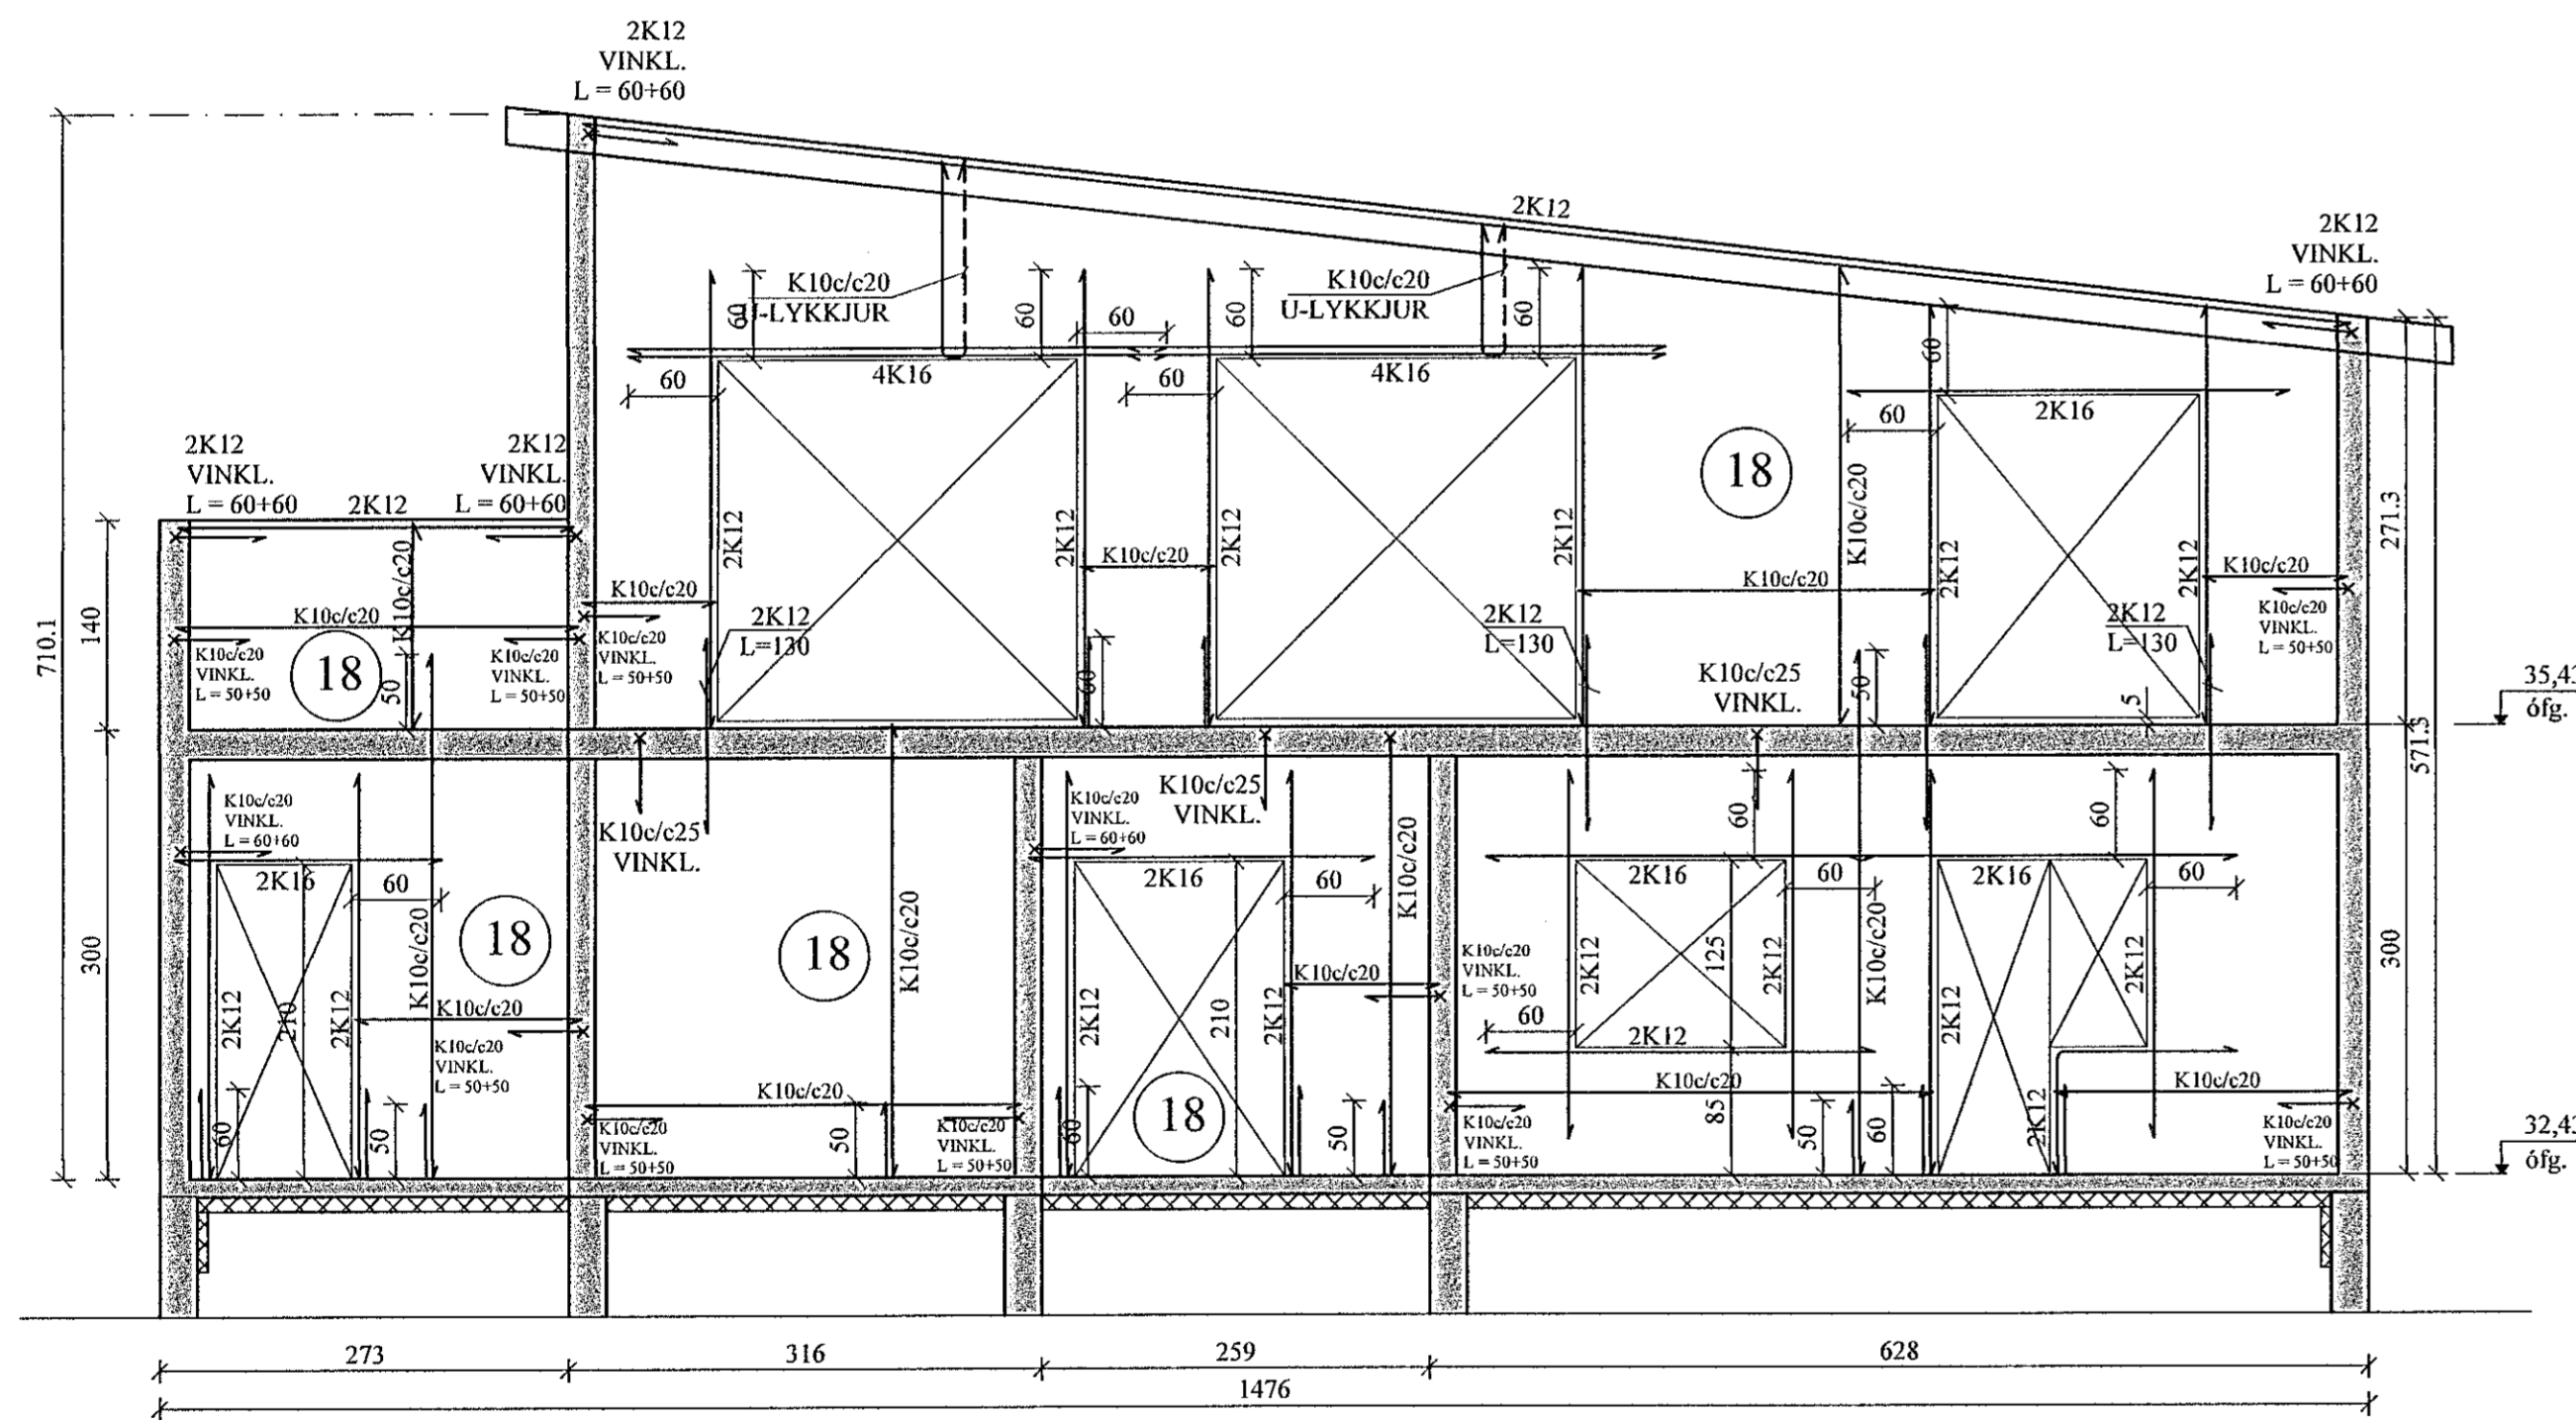

Sambýkt þann  
12. 2022  
Byggingafræðingur í Hálandi

UPP MEÐ OG UNDIR ÖLLUM GLUGGA- OG HURÐAOPUM KOMA 2K12, SEM NÁ 60 CM ÚT FYRIR BRÚN. YFIR GLUGGUM SKAL VERA A.M.K. 2K16, SEM NÁ 60 CM ÚT FYRIR BRÚN. SJÁ NÁNAR SNIÐ Á GRUNNMYNDUM.

JÓN KRISTJÁNSSON BYGGINGARVERKFRÆÐINGUR  
KT: 210754-4829

BREYTINGAR

**TIL VÍSANIR:**  
SKÝRINGAR..... SJÁ TEIKN. NR. 1-01  
JÁRN BENDING Í VEGGJUM, NEMA ANNAD SÉ SÉRSTAKLEGA SÝNT:  
ÚTVEGGIR: K10c/c20 lárétt  
K10c/c20 lóðrétt  
INNVEGGIR: K10c/c25 lárétt og lóðrétt  
ÖLL LYKKJUBENDING K10c/c20, NEMA ANNAD SÉ SÝNT.  
ÖLL JÁRN BENDING ÚTVEGGJA SÉ 6 CM FRÁ INNRI BRÚN, EN JÁRN BENDING INNVEGGJA Í MIÐJUM VEGG.

Reikn.	JKR	Mai '22	Útgefið:	22.05.2022
Teikn.	VP	Mai '22	Kvarði:	1:50
Ath.				
Samþ.				

TINNUSKARÐ 26 Nr. 1-06  
Hafnarfirði

Verkhluði  
HLIÐARMYNDIR,  
SKÝRINGAR.

Verkfrelstala  
Jóns Kristjánssonar ehf.  
Bískuphlíða 12  
110 Reykjavík  
Sími: 537-0002 Sími: 772-3154  
Kl. 540817-0300  
Netfang: jkris54@gmail.com