



Undirskrift aðalhönnuðar / samræmingarhönnuðar

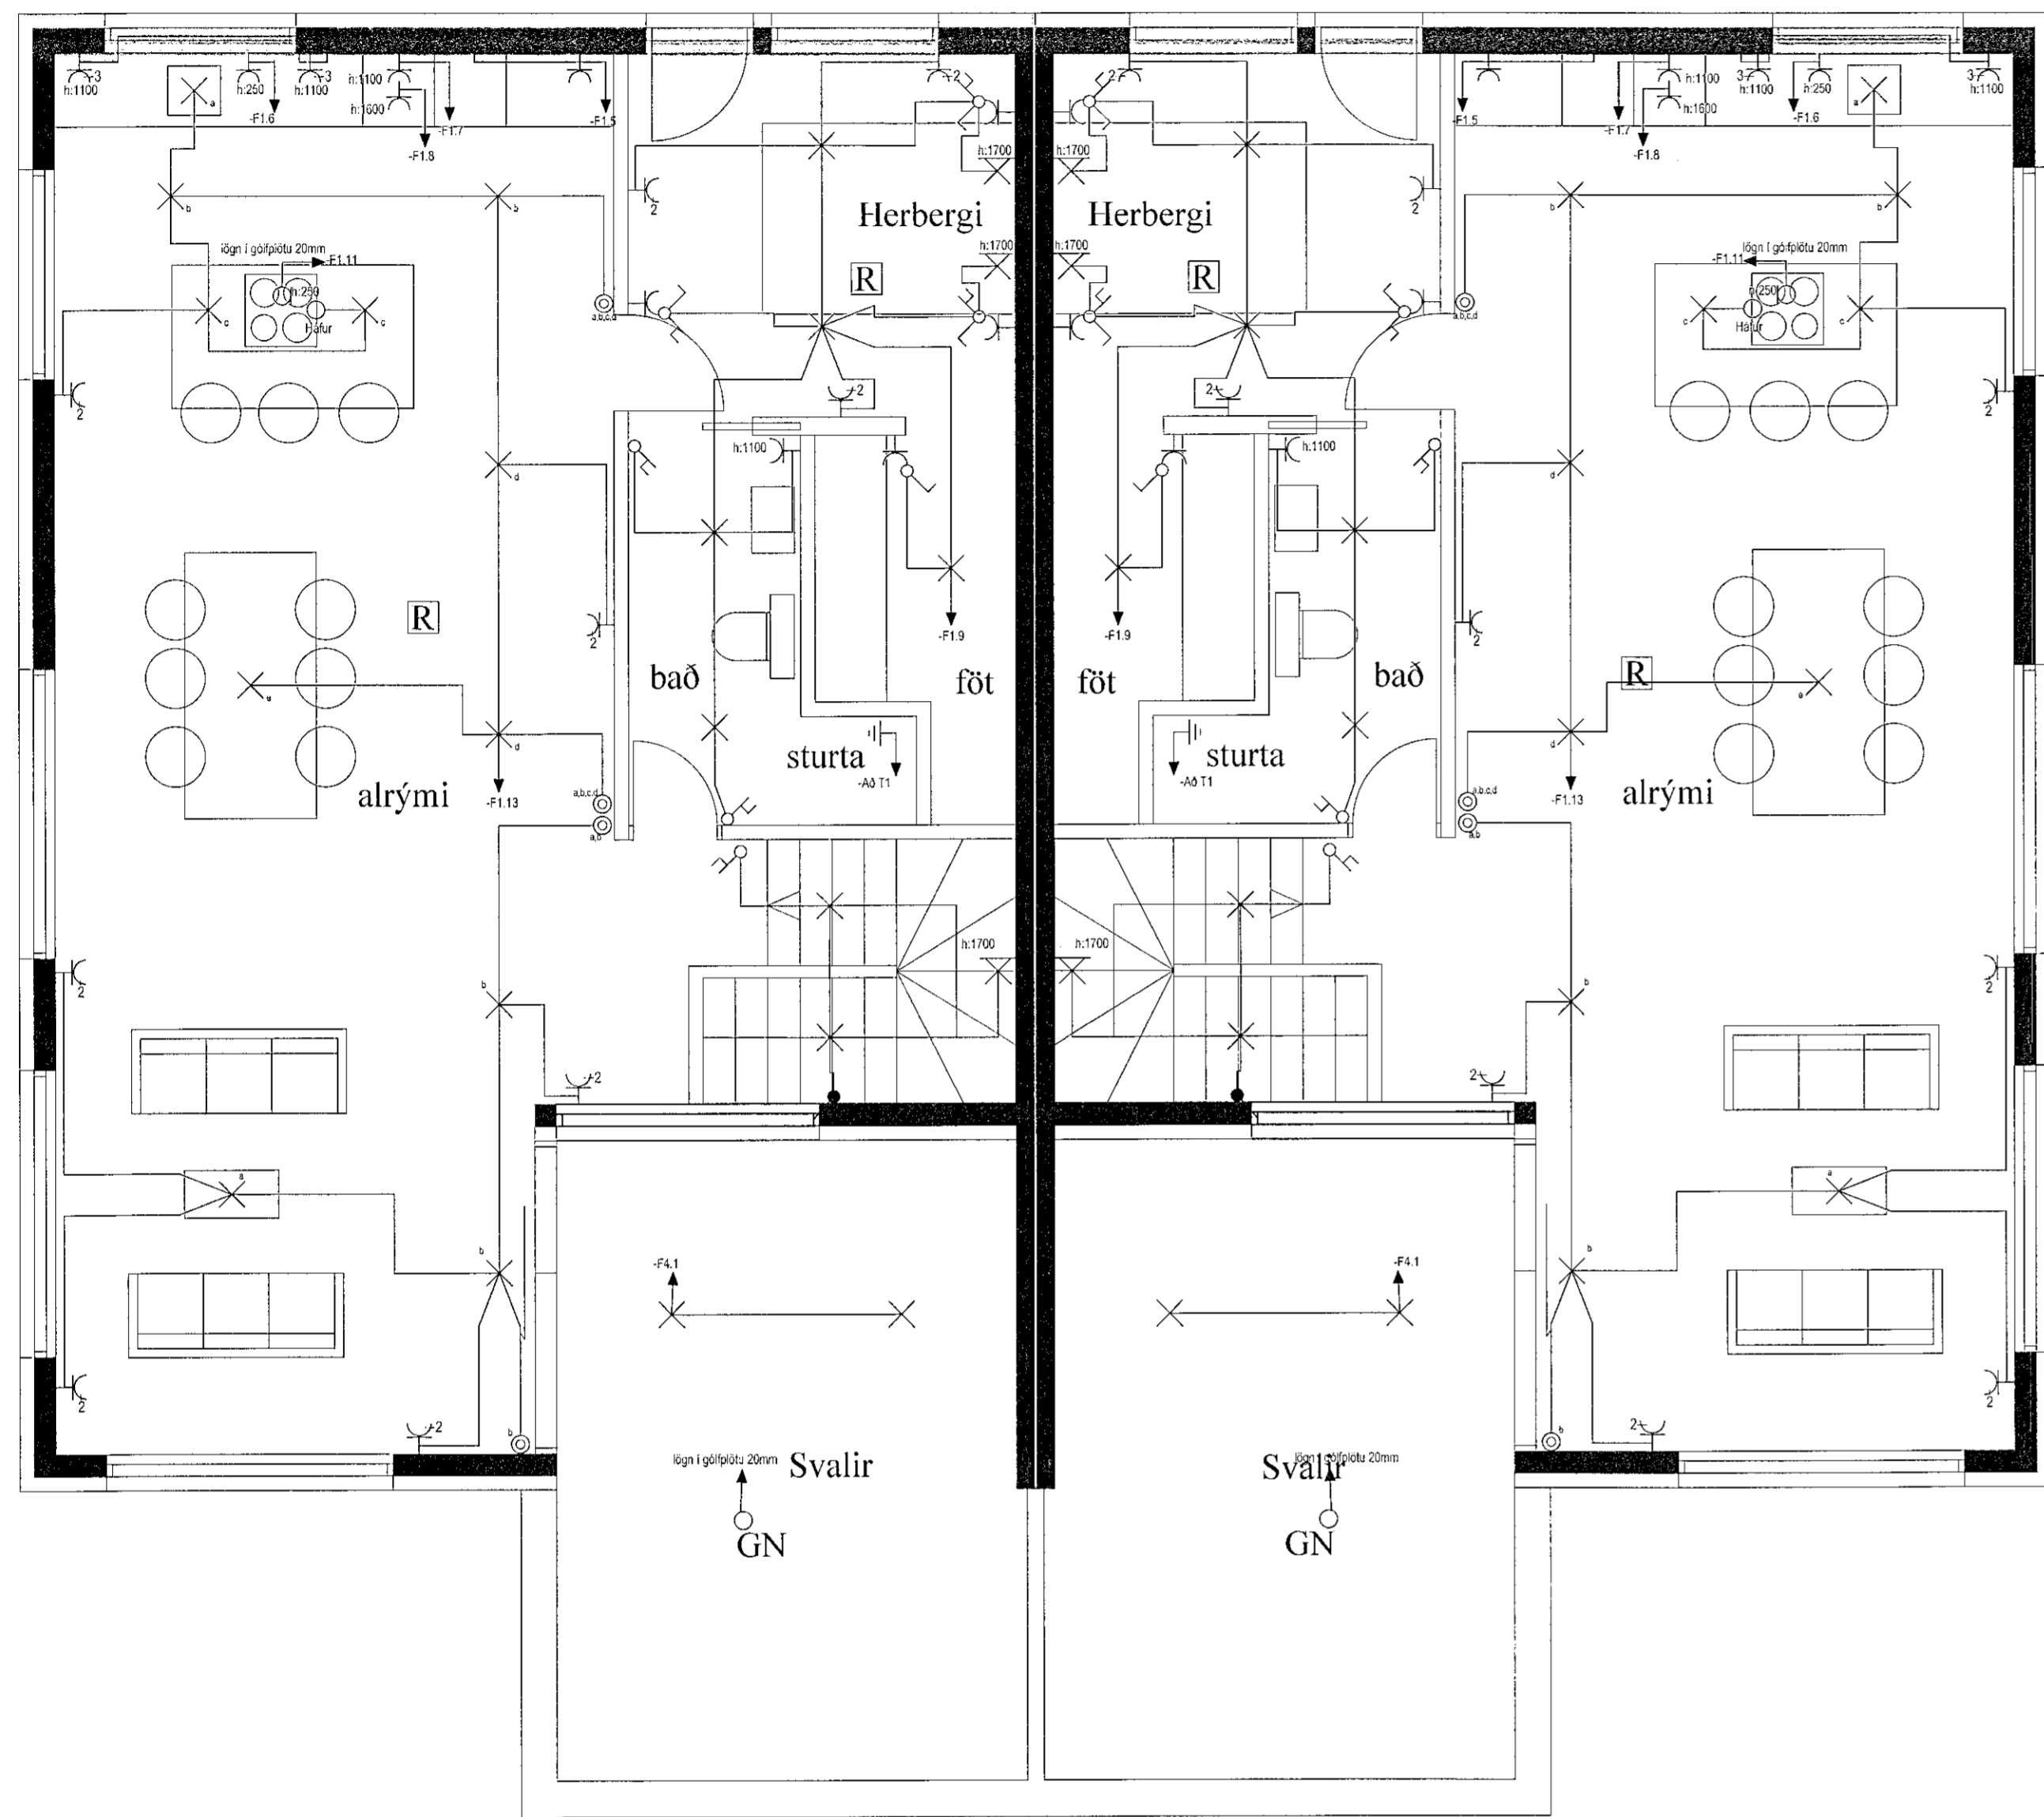

grunnmynd efri hæð

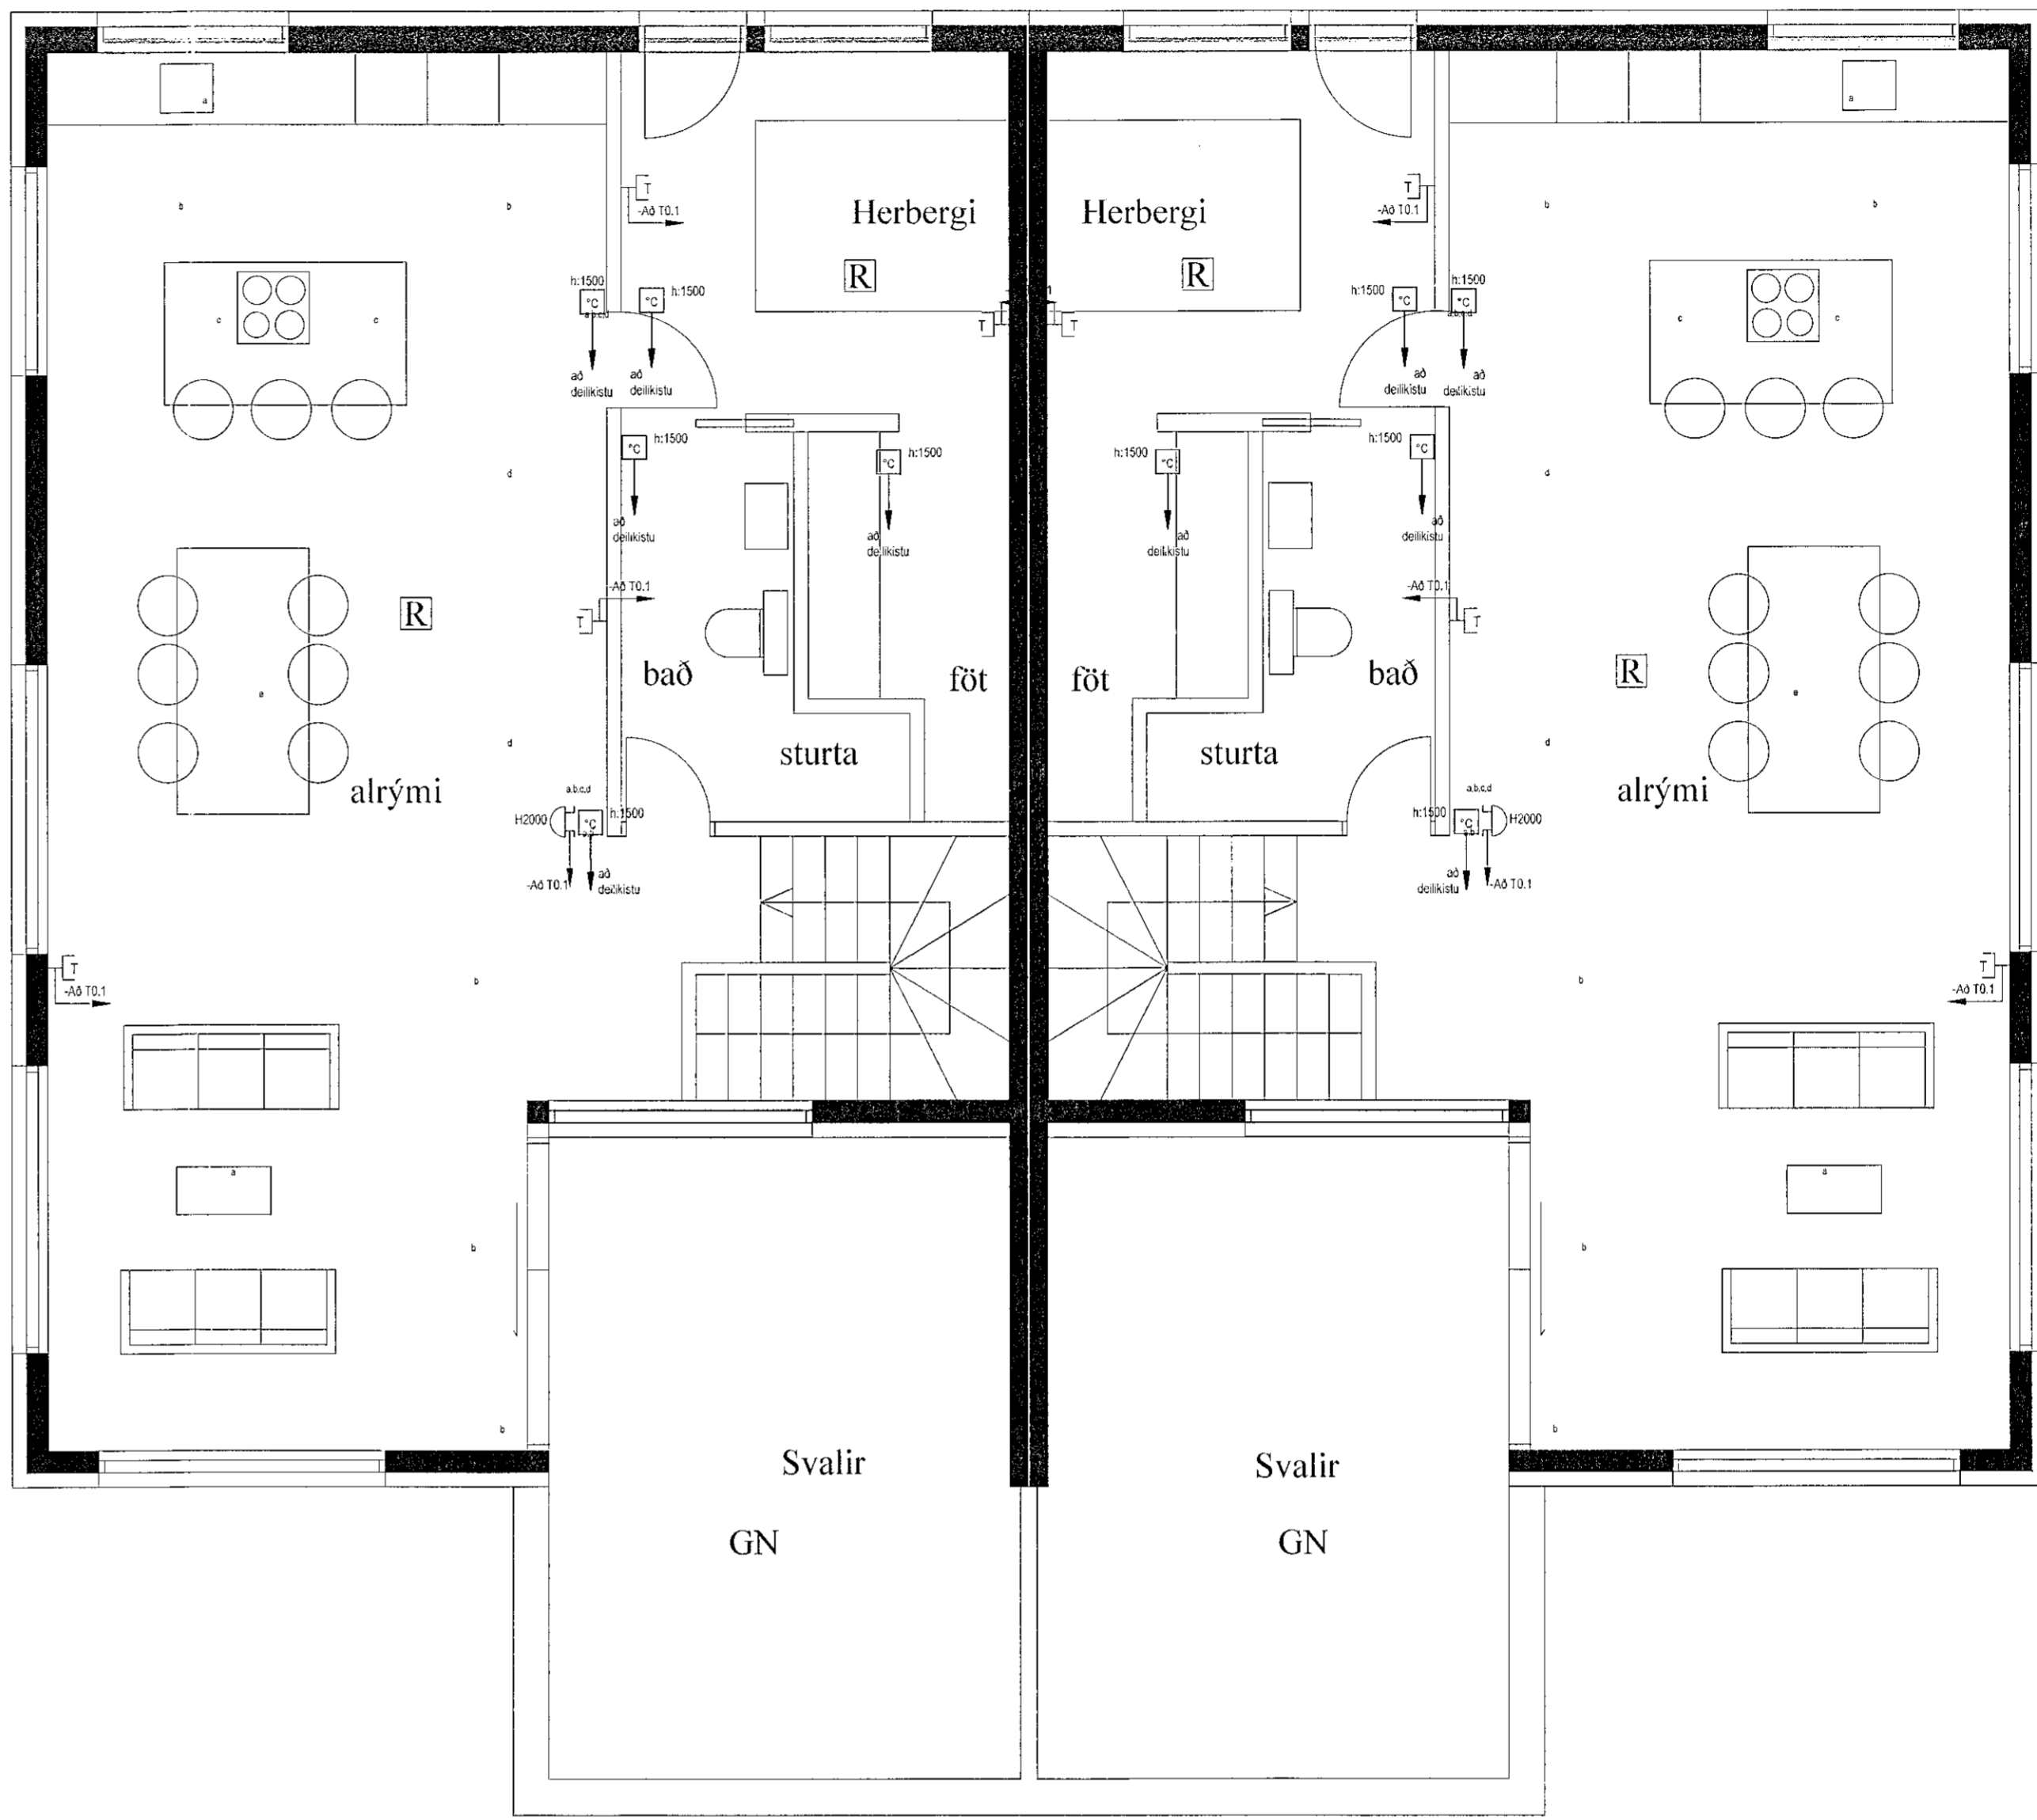

grunnmynd efri hæð

Viglundur Guðmundsson, Húluhöll 13 820 Eyraþakka viglundur@simnet.is, 832-1232			
Verkefni	Verkefniúmer	2206_05	
Tinnuskarð 26	Verktíð	Lág- & smásp. 2. h.	
Hannað	Teknað	Dagur	Frunstærð
Viglundur	Viglundur	11.06.2022	A1
Verkaupur			Mkv.
			1:50
Staðsetning			Blöð nr.
Hafnarfirði			102
Samþykkt	Kennitala	0305765009	
Viglundur G.			