




Samþykkt þann
 09. júní 2022
 Byggingaáhræðing í Hafnarfirði

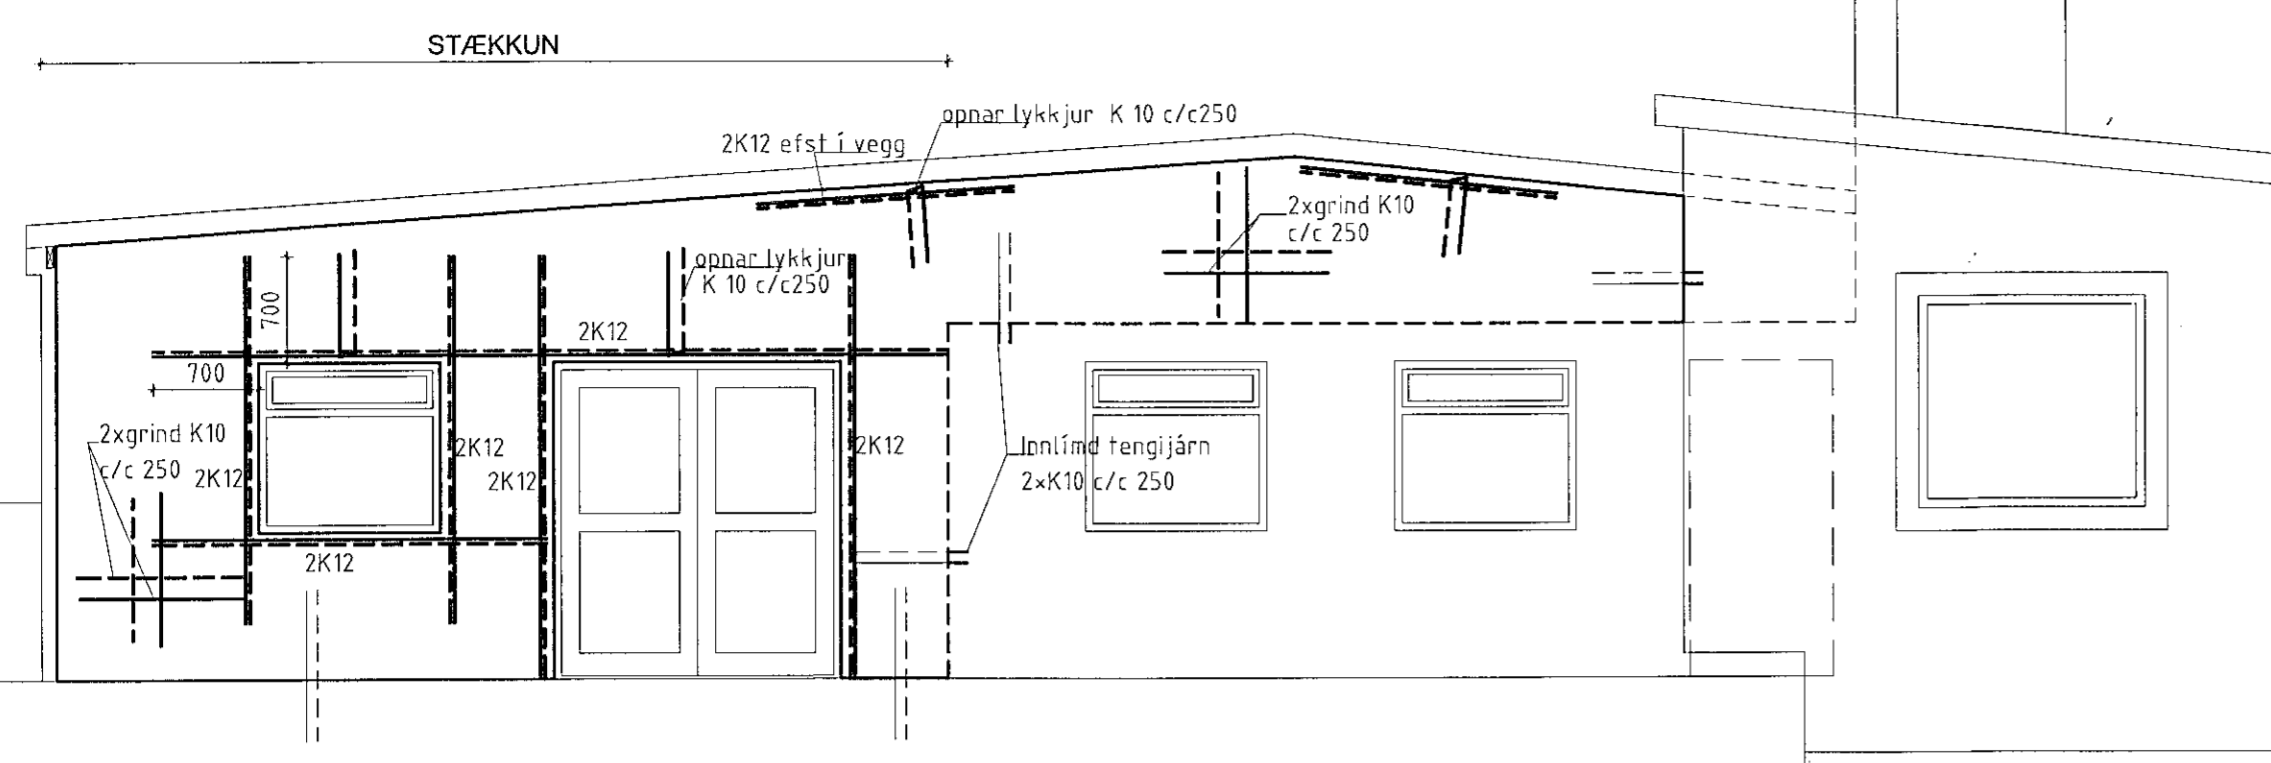


Útveggur NV 1:50
 Einkennandi bending

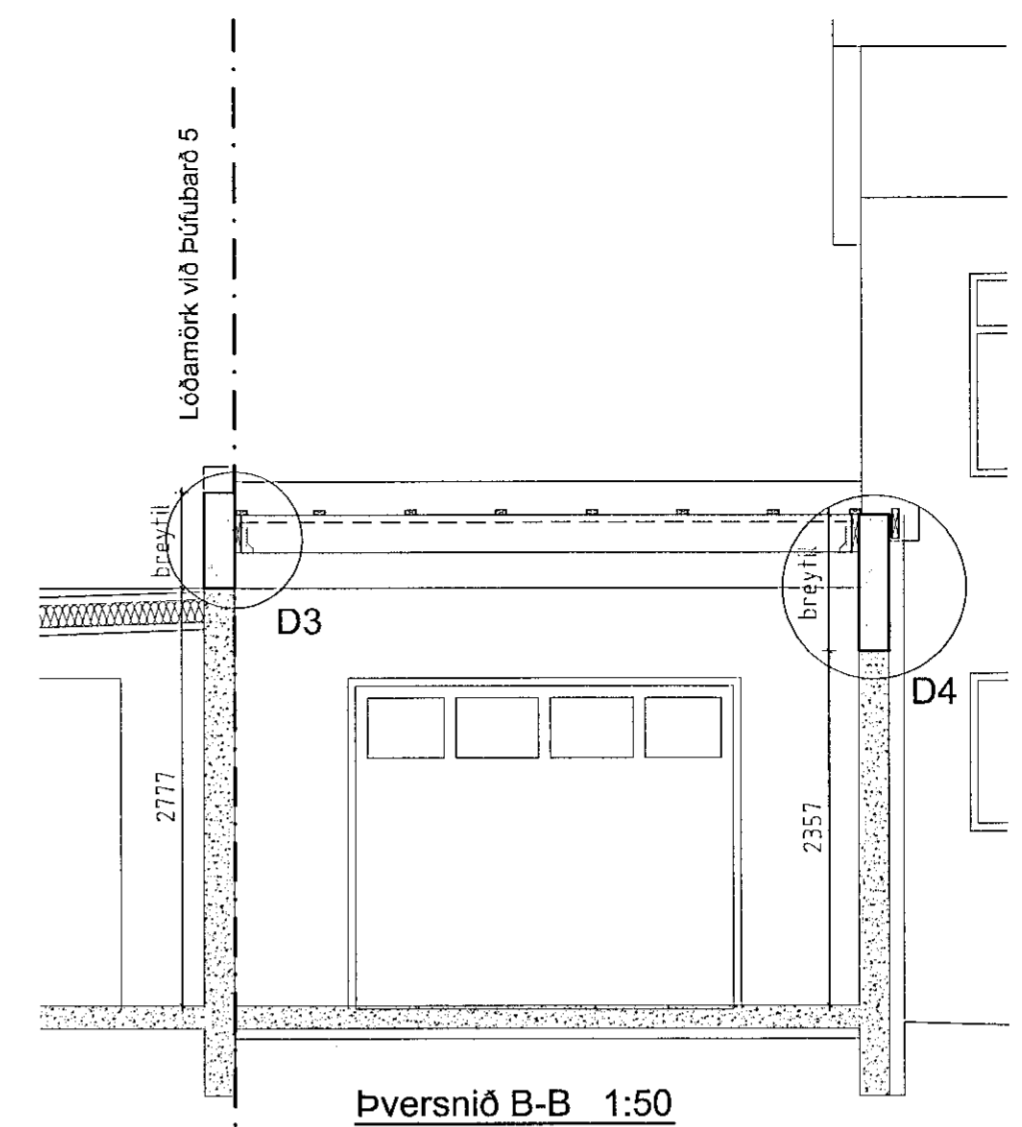

Þversnið B-B 1:50

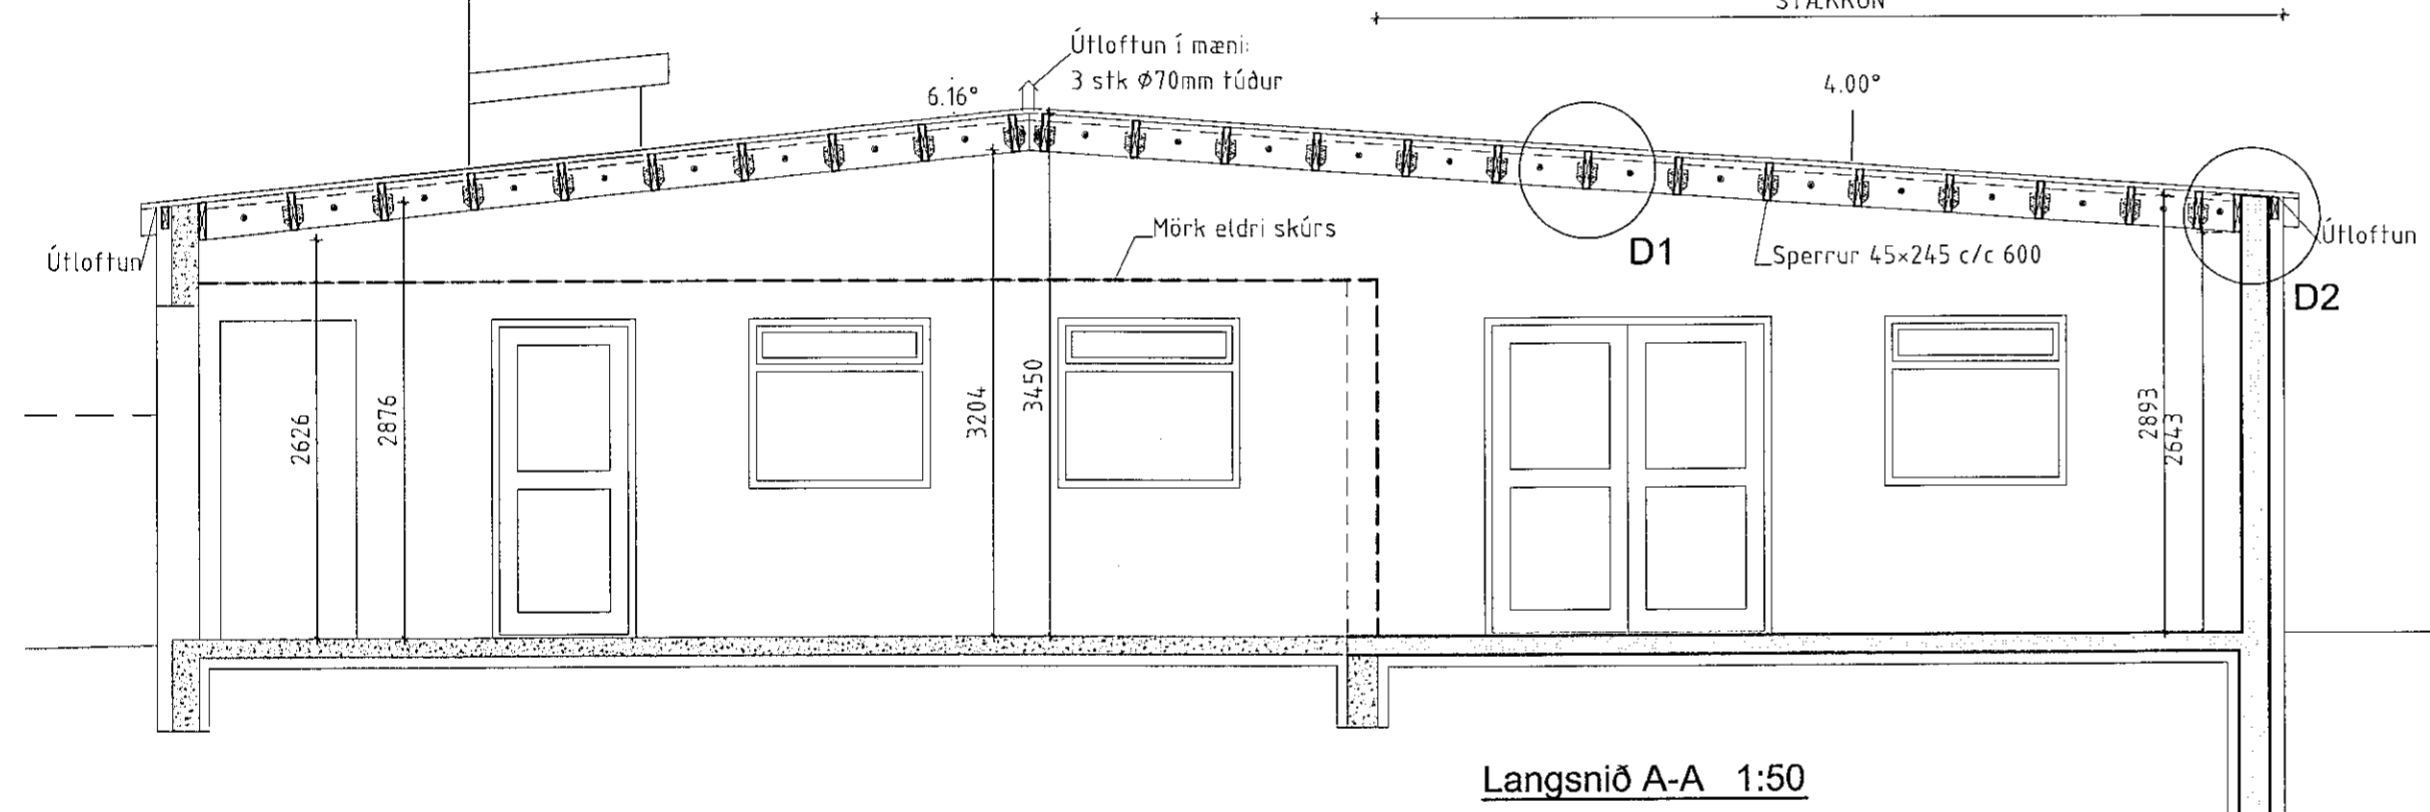


Langsnið A-A 1:50

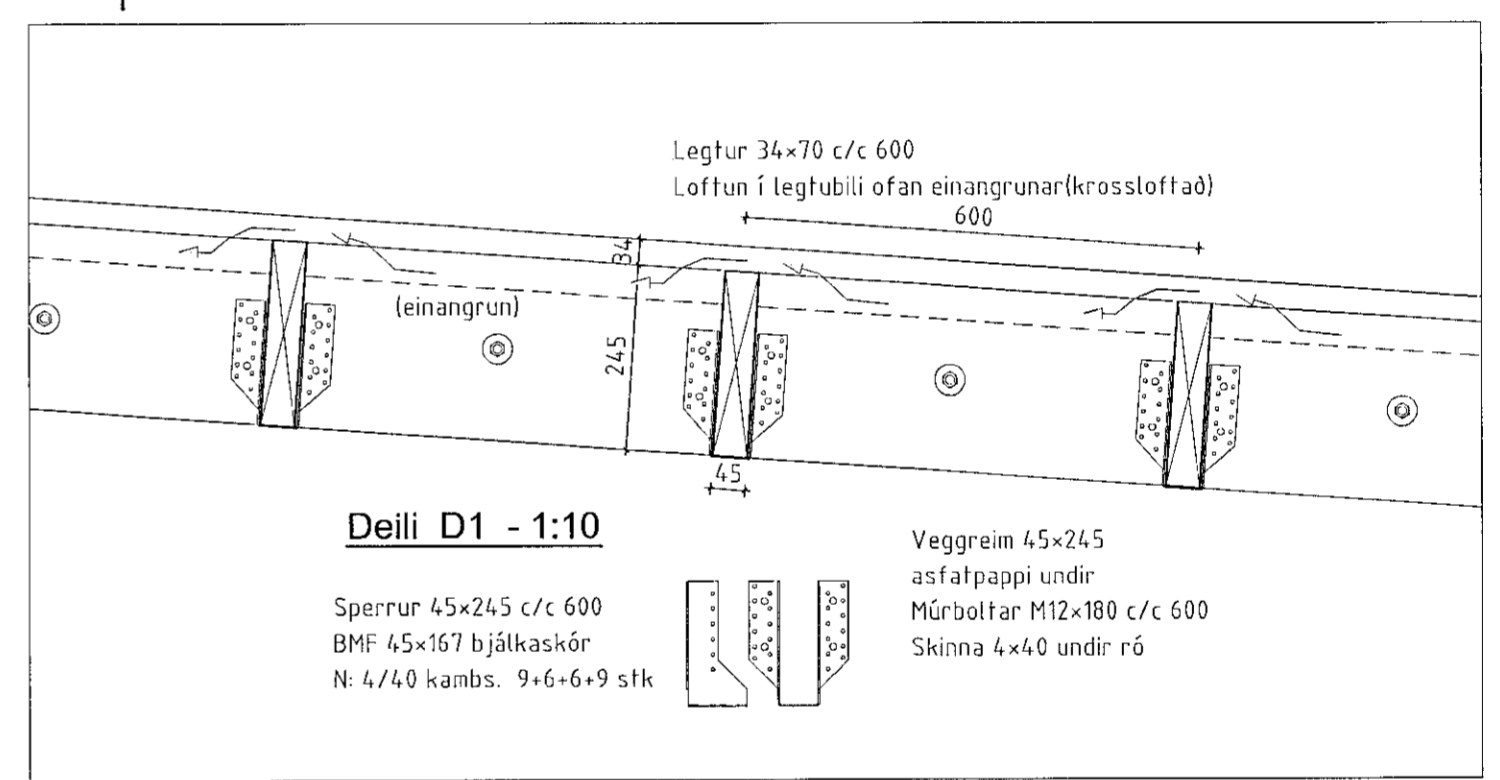


Deili D1 - 1:10

Sperrur 45x245 c/c 600
 BMF 45x167 bjálkaskór
 N: 4/40 kamb. 9+6+6+9 stk


Veggreið 45x245
 asfalpappi undir
 Múrþolti M12x180 c/c 600
 Skinna 4x40 undir ró

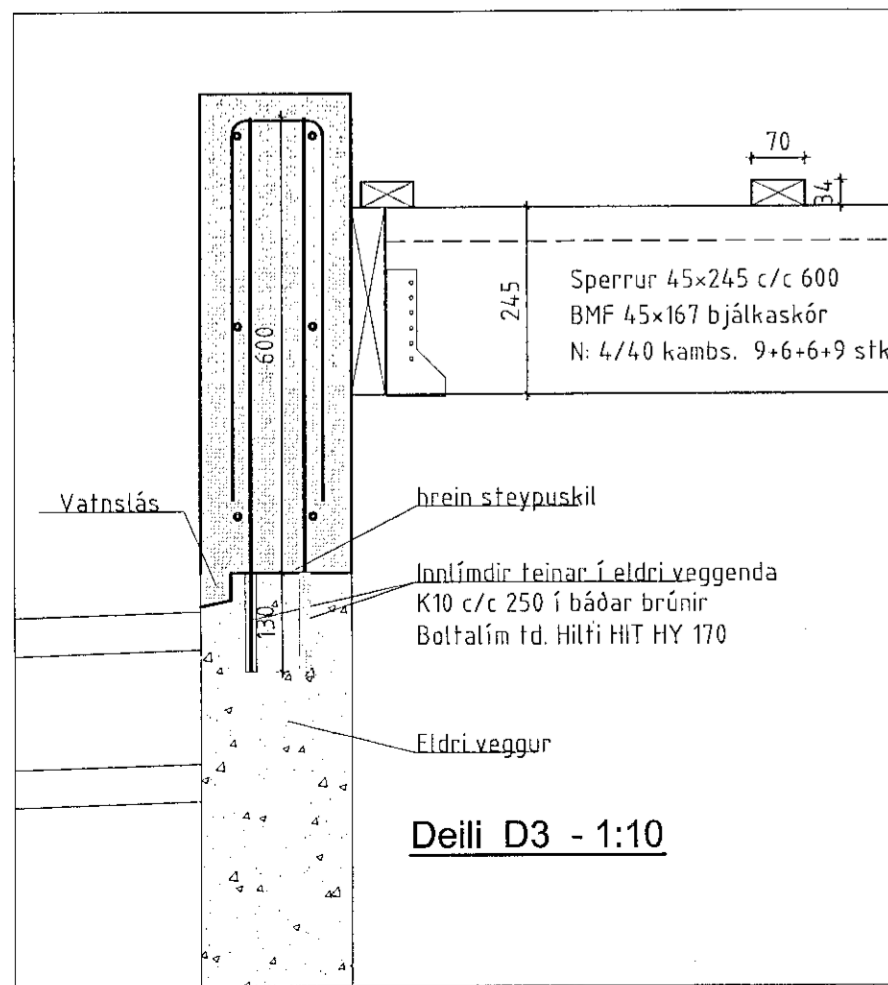

Deili D3 - 1:10

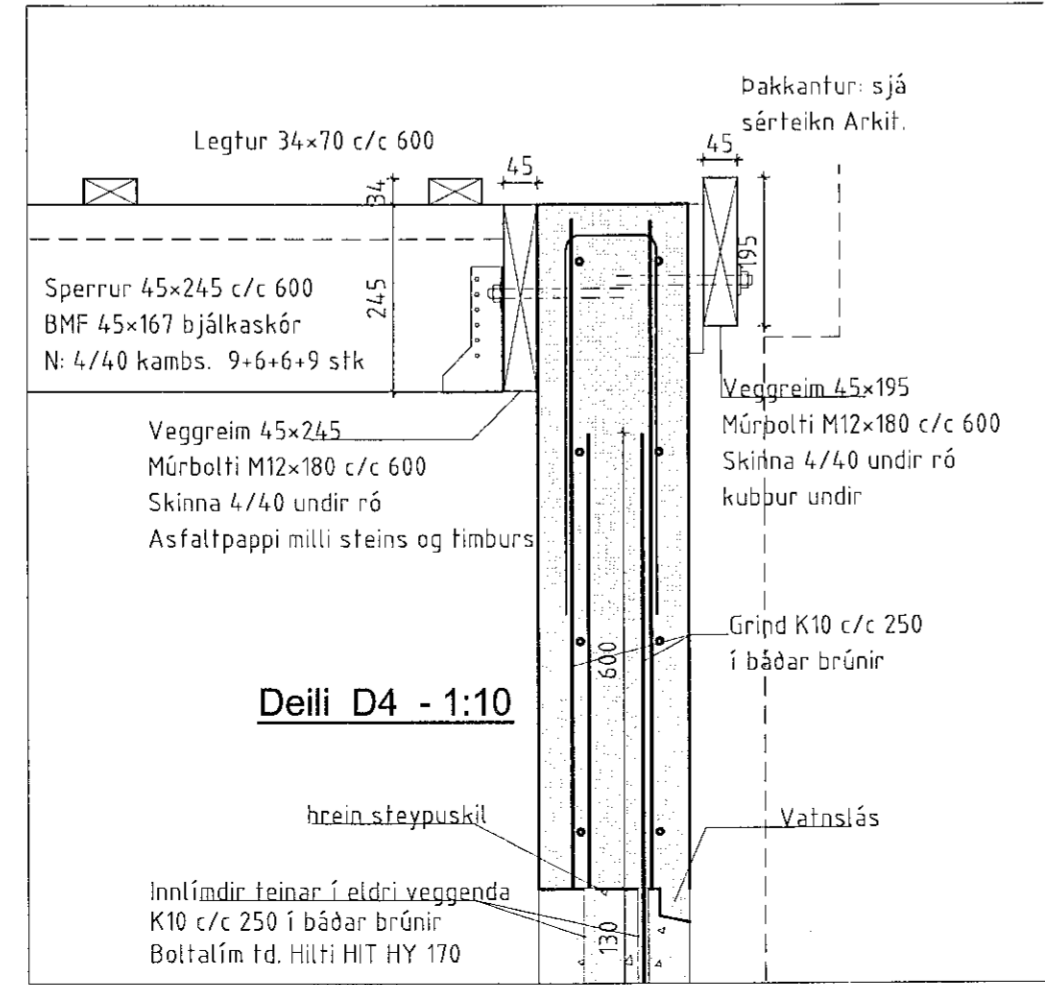

Deili D4 - 1:10

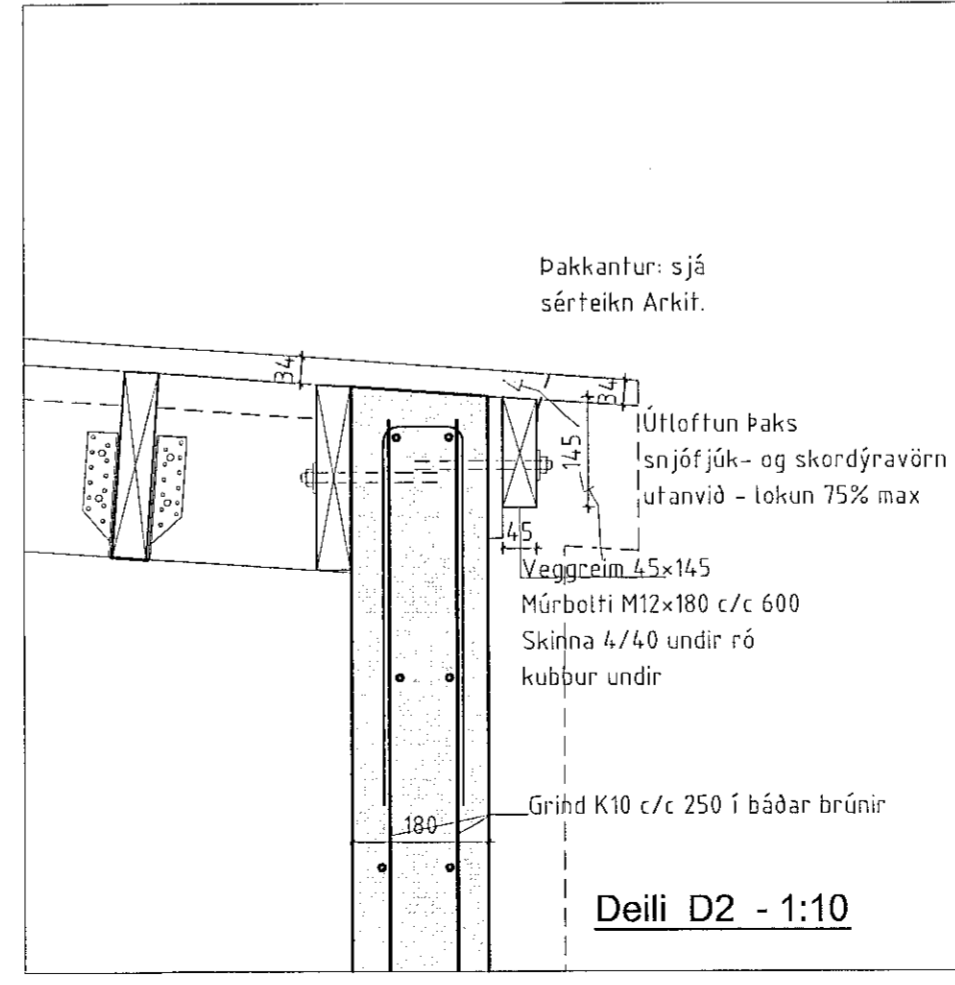

Deili D2 - 1:10

Greinargerð um loftun þaks:

Skv grein 10.5.5. í byggingarreglugerð skulu loftunarpöð útlöfti fyrir útlöftun ofan einangrunar vera amk 1.000 mm² fyrir hvern m² þakflatar. Einangradur þakflötur í tilvik þessu er um 56,4m² sem gerir samanlagt loftunarfátarmál amk 56.400mm². Hindrunarlaus loftrás milli vindvarnarlags einangrunar að neðri brún þakklæðningar skal ekki þynnri en 25mm.

Slík loftun næst með 8mm rifu (nettó) milli í legttubli undir þakklæðningu á Norður- og Suðurhlíðum. Að auki komi 3 stk 70mm loftunartúdur í þak við mænislínu. Ganga skal frá þakköntum á norður- og suðurhlíðum með gildrum (neti og eða jöfnunarhólfun) fyrir snjófjúki og skordýravörn utanvið - tokun 75% max

| Númer | Dags. | Skýring breytingar | Br. af | |
|--|-------|---|-----------------|----------------|
| | | | | |
| | | | | |
| | | | | |
| GÁG ehf Verk- og tækniráðgjöf | | MKV. 1:50, 10 á A2 | DAGS. 28.6.2022 | ÚTGÁFA NR. 1 |
| Gísli Ágúst Guðmundsson - Byggingateknir. kt: 250860-7499 | | TEIKN. GG | REIKN. GG | VERKNR. 2205 |
| Gauksáasi 41, 221 Hafnarfj. s: 869 0880 | | NR. TEIKNINGAR B-102 | | |
| Netfang: gisligudmunds@gmail.com. | | DAGS. ÁRITUNAR | | |
| HEITI VERKS: Þúfubarð 3 | | ÁRITUN I | | DAGS. ÁRITUNAR |
| HEITI TEIKNINGAR: Stækkun bílagæmslu - Burðarvirki Snið og sérmýndir | | | | DAGS. ÁRITUNAR |
| | | ÁRITUN SAMRÆMINGARHÖNNUÐAR aðalhönnuður: Kári Eiríksson - kt: 070385-4059 | | DAGS. ÁRITUNAR |