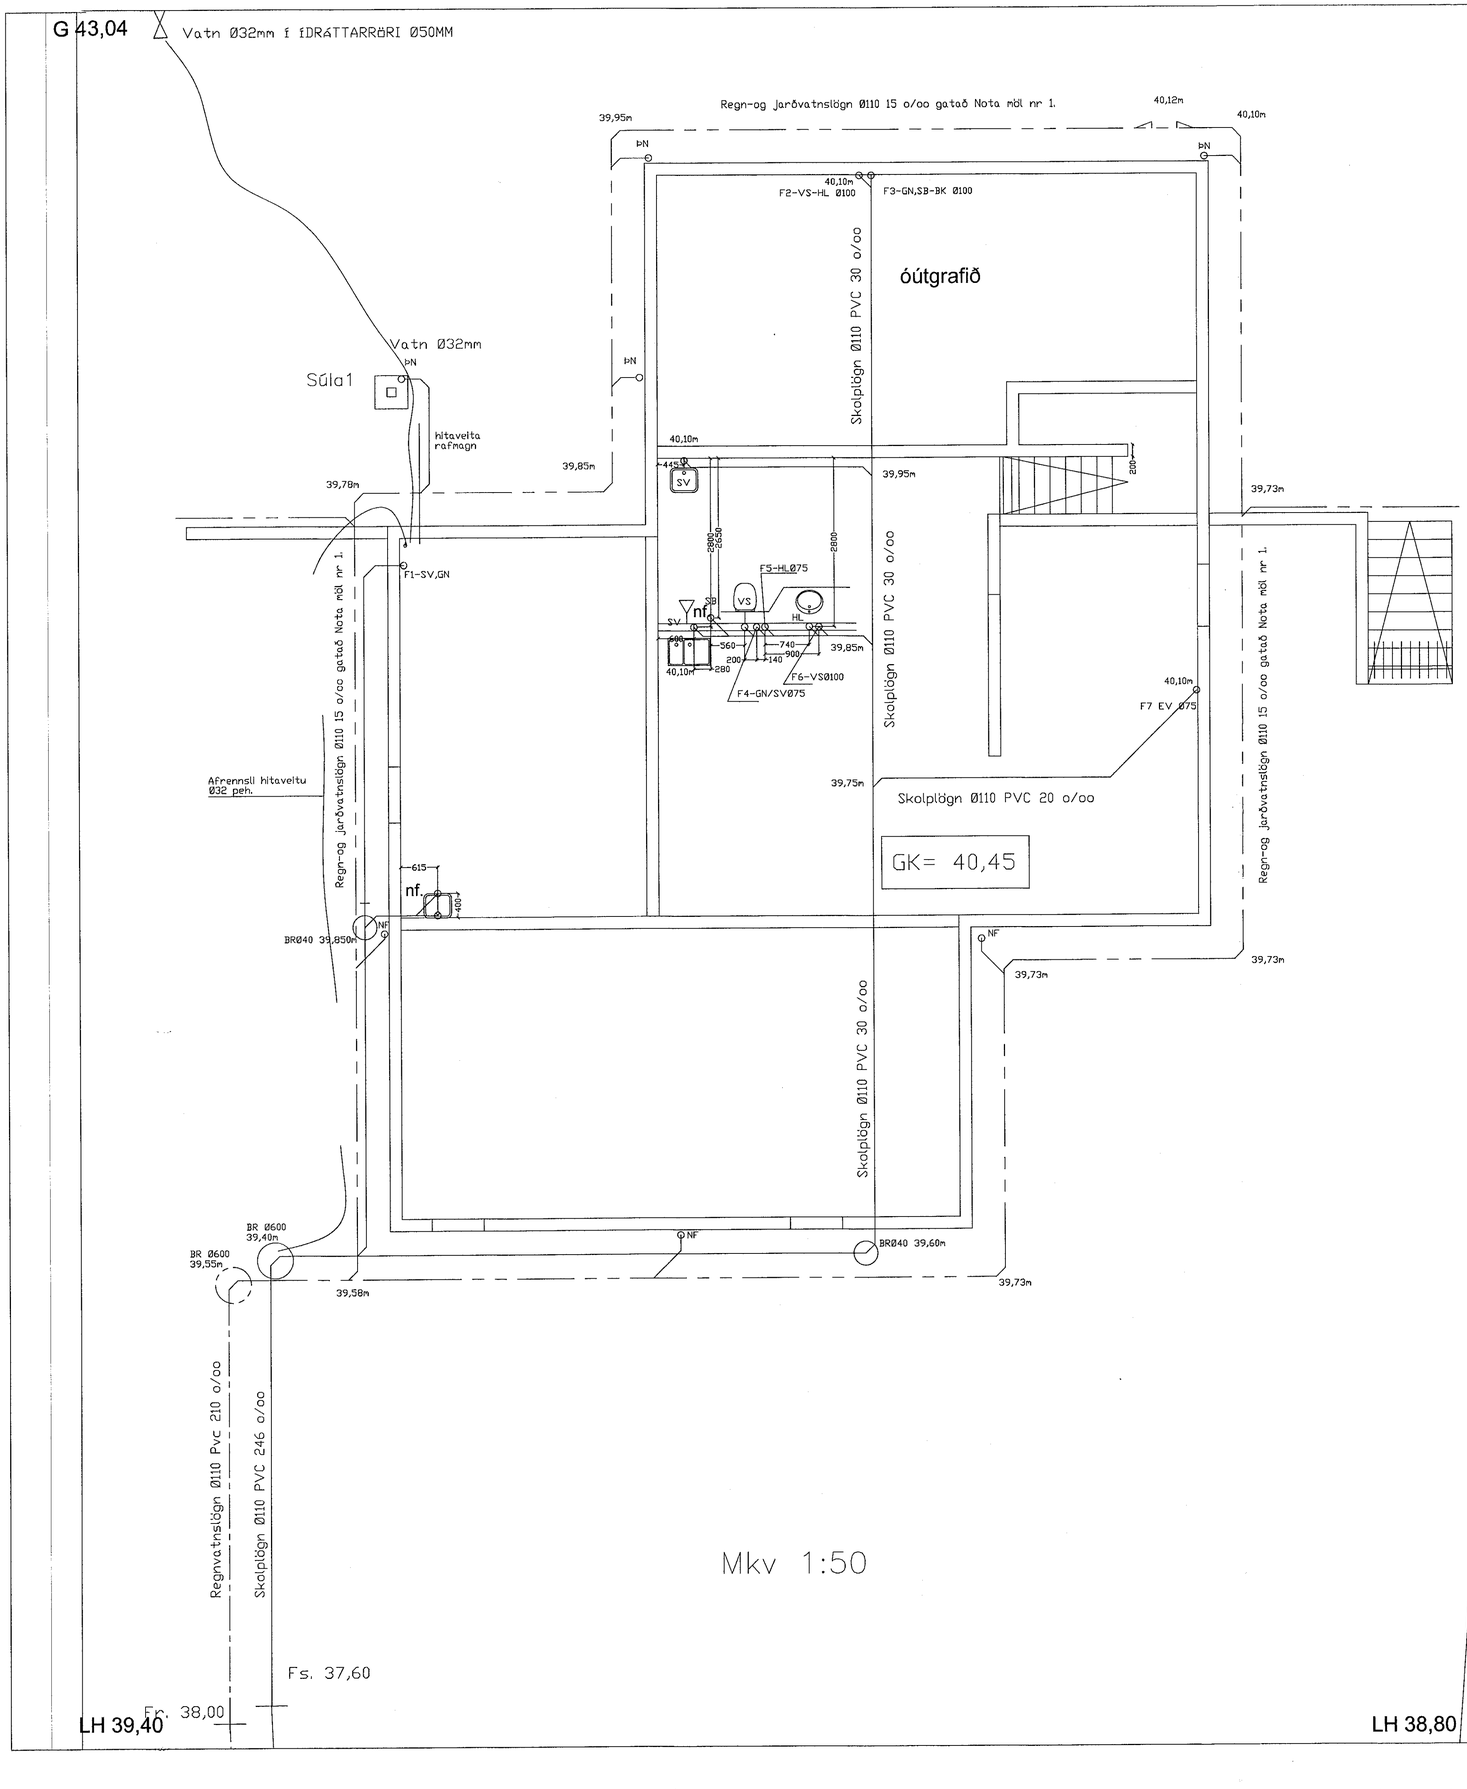

Skýringar

Kaldavatnsheimæð skal leggja í hlífðarkápu frá lóðarmörkum

Allar lagnir í grunni innanhúss skulu vera Ø100pl eða Ø150st.
Frárennslislagnir innanhúss skulu ekki hafa minni halla en 15%.

Kaldavatnsheimtaug skal leggja á frostfríu dýpi (1,2m) og í fóðurröri Ø50pl.
Leggja skal ídráttarrör fyrir rafmagn og síma inn í hús (sjá raflagnateikningar).

Skýringar
Kaldavatnsheimæð skal leggja í hlífðarkápu frá lóðarmörkum
Allar frárennslislagnir í og við grunn húss skulu vera Ø100pl
Sandur skal vera umhverfis lagnir í jörðu 100mm að þykkt,
Við regn- og jarðvatnslögn og jarðvatnslögn skal nota möl nr. 1.

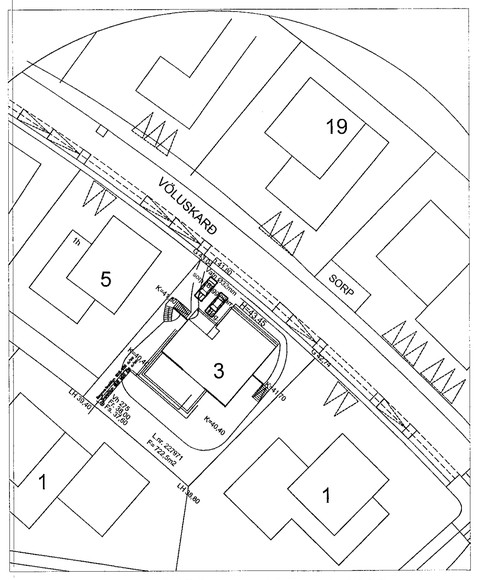

Afstöðumynd Mkv. 1:1000.

Samþykkt þann
13. júlí 2022
Byggingafulltrúinn í Hafnarfirði

ÚTGÁFA	DAGSETNING	TEIKNAÐ	YFIRFARIÐ	

EDLI BREYTINGA:

HÖNNUNARSTJÓRI :
Ingi Gunnar Þorðarson byggingarfr. Kt: 280453-3229

HÖNNUÐUR :
Ragnar G Gunnarsson tæknifr. kt: 110947-2839

Staðgreinir er: 1400-1
Landnúmer er: 222971.

Tæknipjónusta
Ragnars G. Gunnarssonar
Smiðjuvegur 11, 200 Kópavogur, net-fang: ragnargg@simnet.is
Kennitala: 520397-2809, Sími: 5445350, Fax: 5445351

HANNAÐ AF:	TEIKNAÐ AF:	YFIRFARIÐ AF:
RGG	RGG	RGG

DAGSETNING:	KVARÐI:	DAGSETNING BREYTINGAR:
04.09.2020	Mkv. 1:50/500.	-

Völuskarð 3. Hafnarfirði

Verkfræðiteikningar
Lagni í jörð og afstöðumynd
Sökklar

H

VERKNÚMER:	BLAÐ:	ÚTGÁFA:
2020	1.01	