



Samþykkt þann
2. JUN 2021
 Byggingaábyrgðarmannafélagið

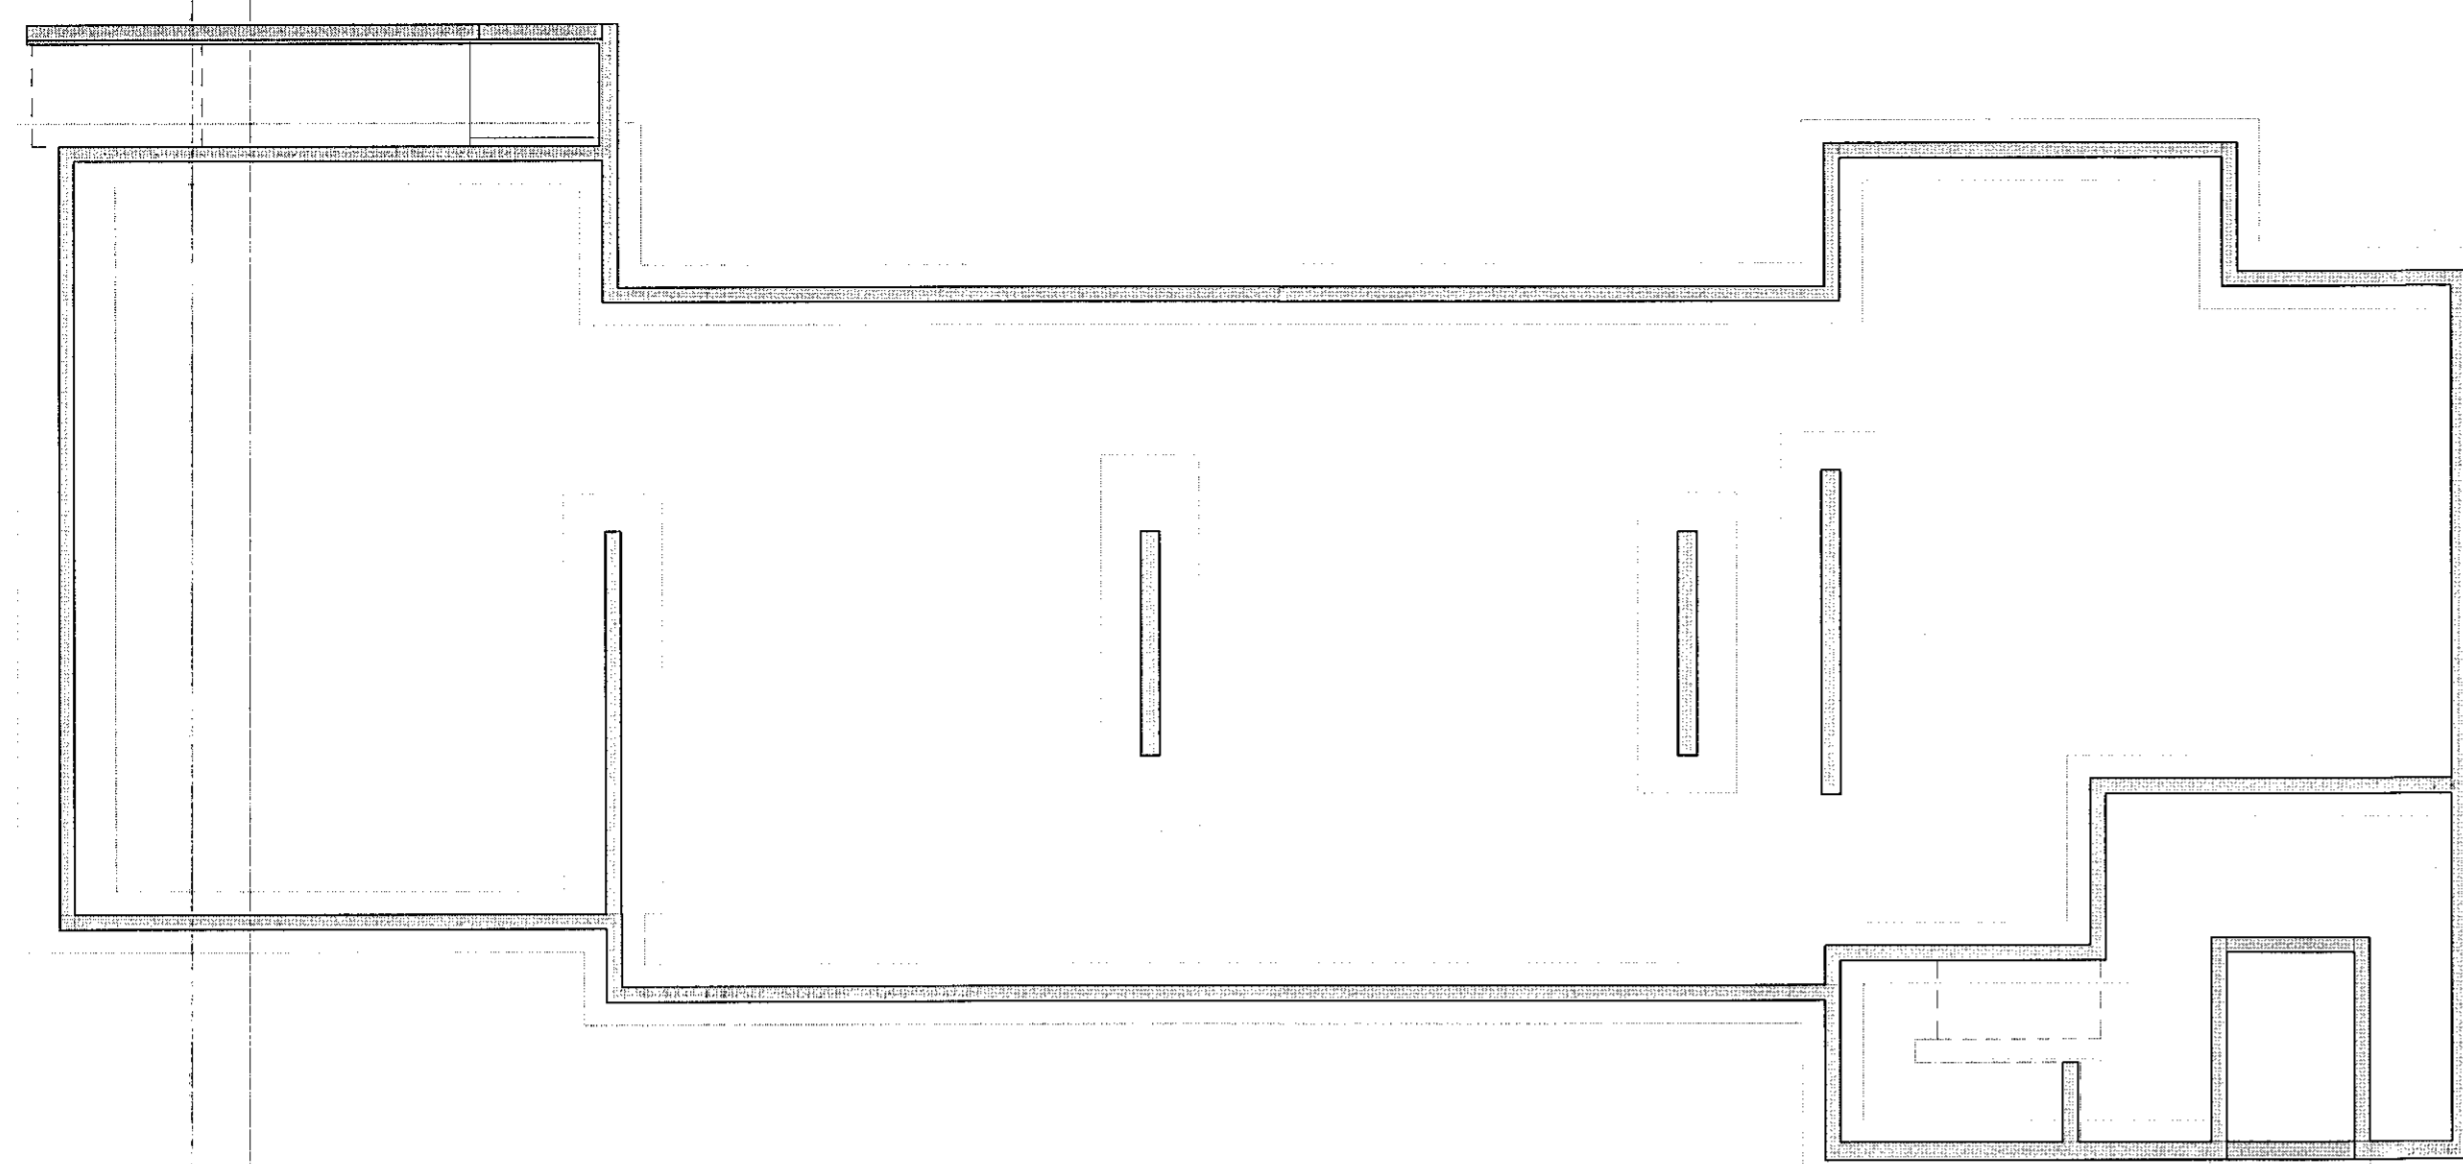

1 -01 Undirstöður kjallara - Yfirlit
 1 : 100

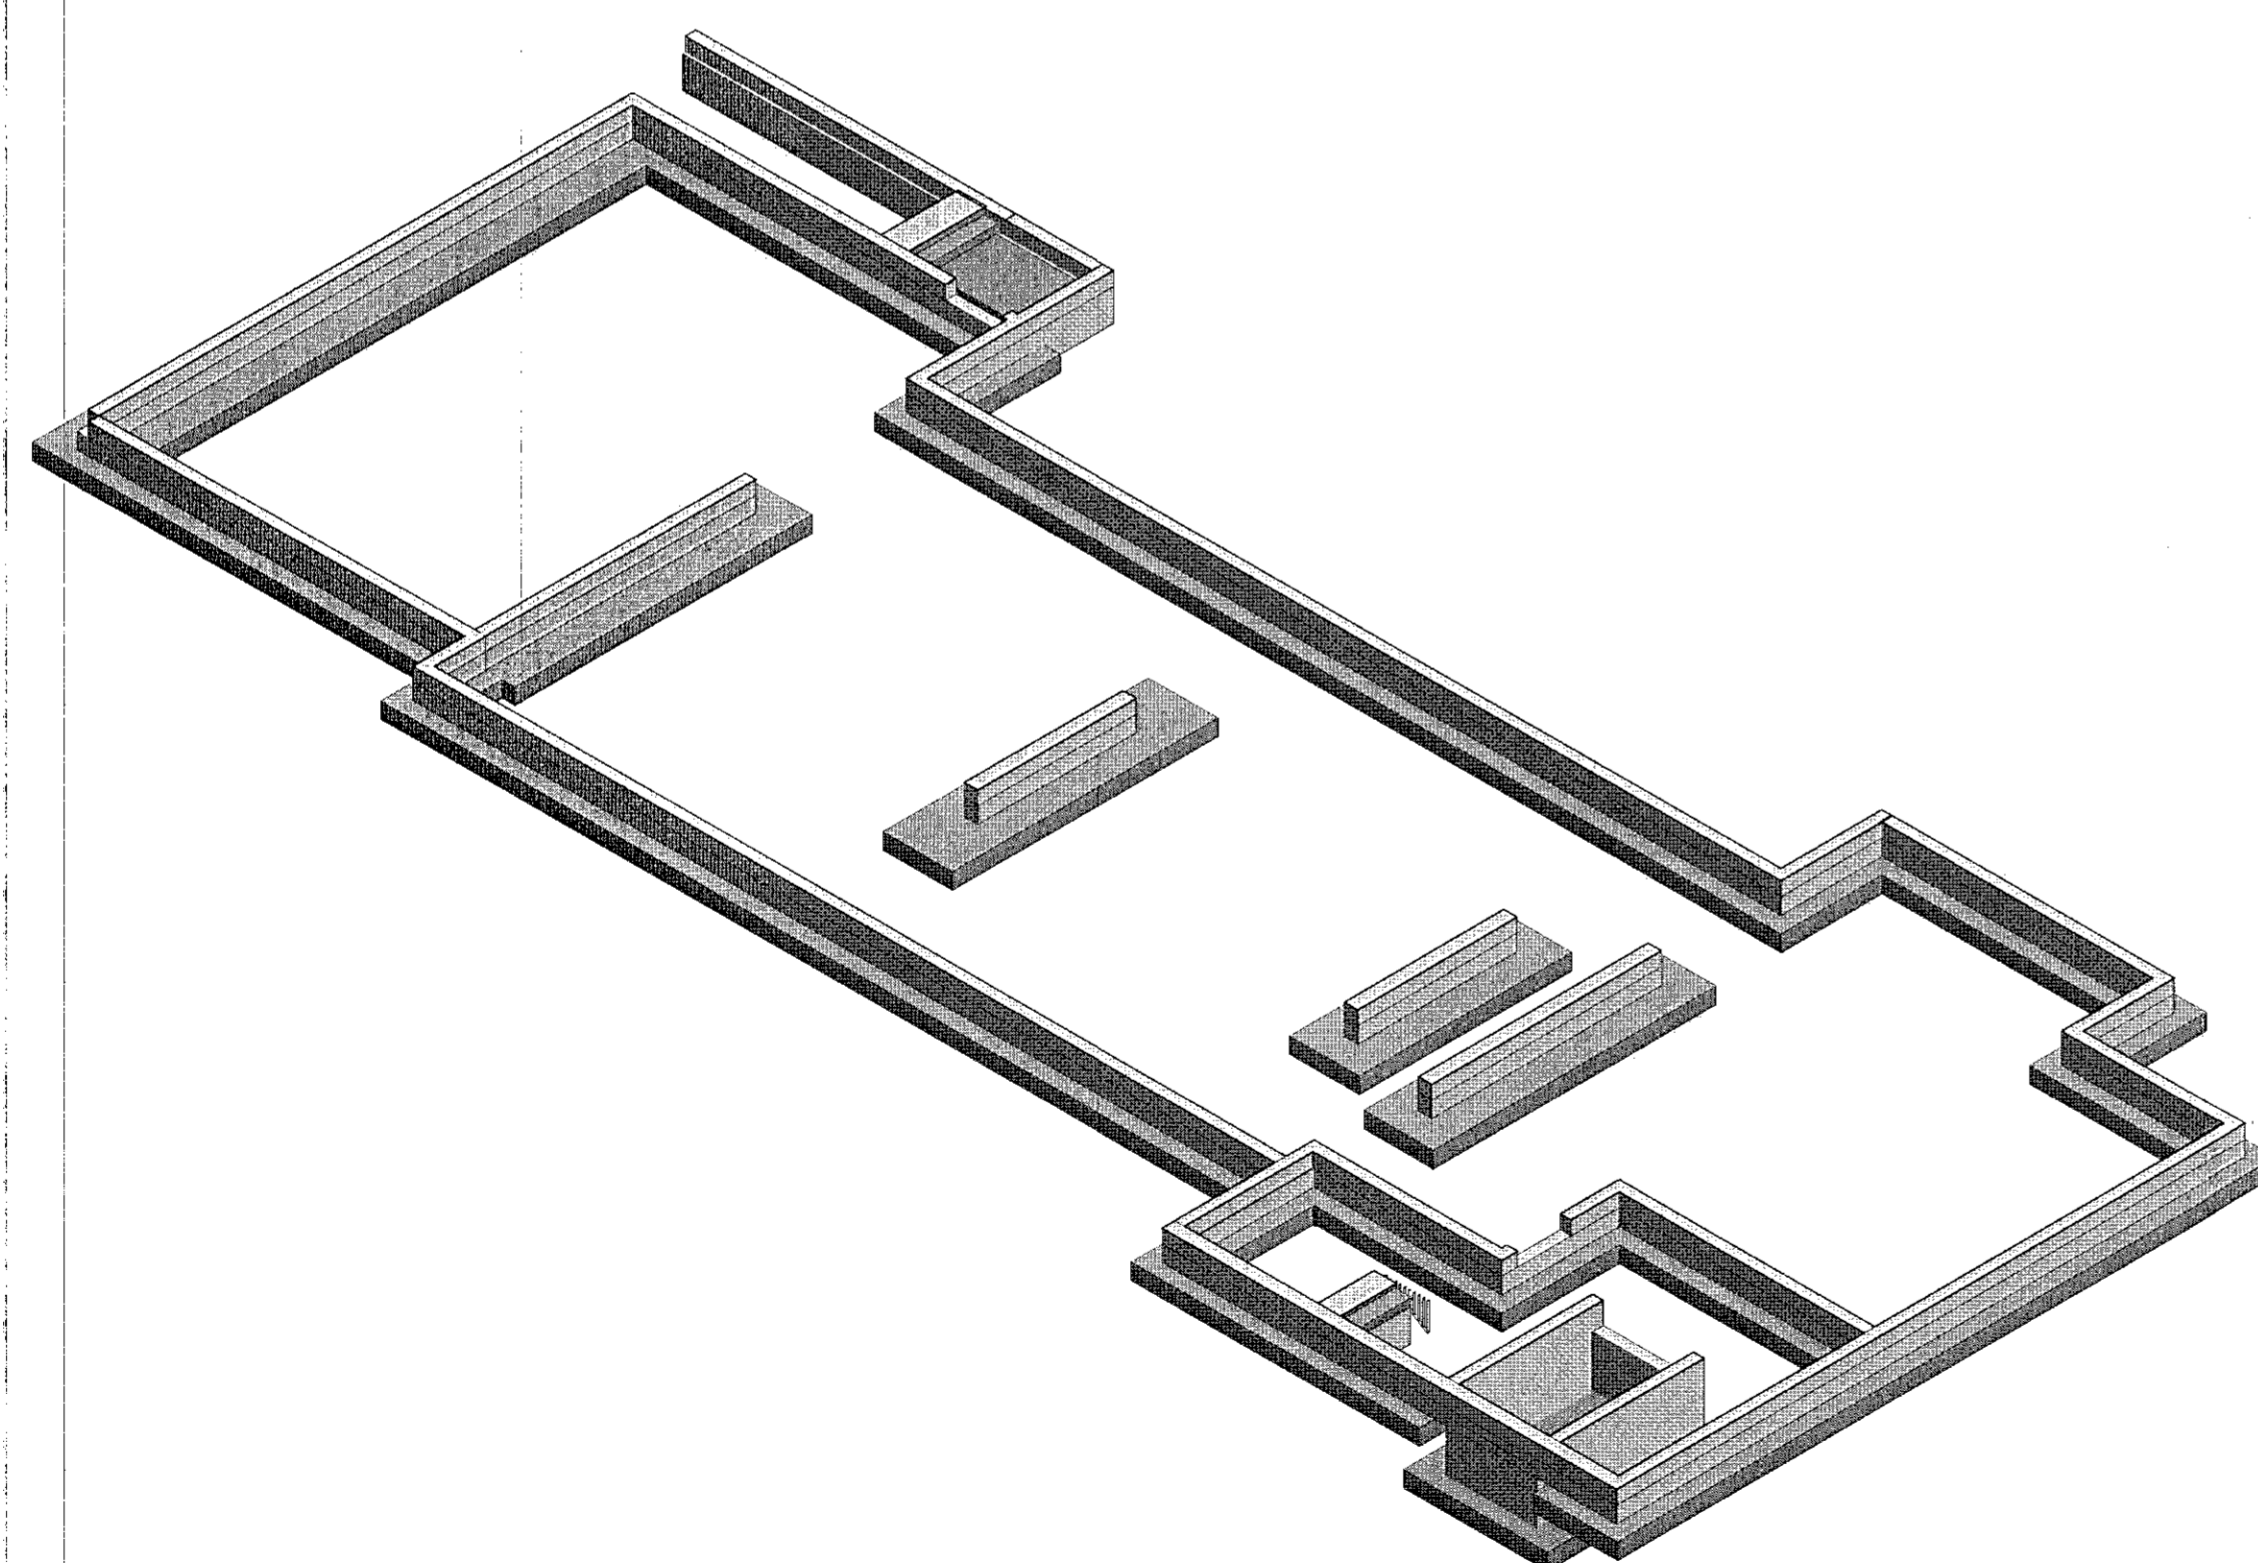

2 Undirstöður kjallara - 3-áhrif

VERKTEIKNING GERD Á
 GRUNNI ADALUPPDRATTA
 SEM SAMÞYKKTIR VORU ÞANN:
16 JUN 2021
 Ásgeir Ásgeirsson kt. 060161-5429

NR.	BREYTING	DAGS	BY
A	Til yfirferðar	2021-07-08	JPF

DAGS	F.H. VERKFRÆÐISTOFA REYKJAVÍKUR: Jón Þór Þorláksson kt.2009775059
DAGS	HÖNNUNARSTJÓRI: Ásgeir Ásgeirsson kt.060161-5429
Verkfræðistofa REYKJAVÍKUR	
FISKISLÓÐ 75, 101, REYKJAVÍK KT: 560415-0600	
VERK: Hringhamar 2 221 Hafnarfjörður	
TEIKNING: BURÐARVIRKI Undirstöður kjallara - Yfirlit, 3-áhrif	
VERKNR.: 2011	MKV.: 1 : 100
HANNAÐ: AS	TEIKNAD: JPF
DAGS: 2021-07-08	YFIRFARIÐ: JPF
	ÚTGÁFA NR.: A