

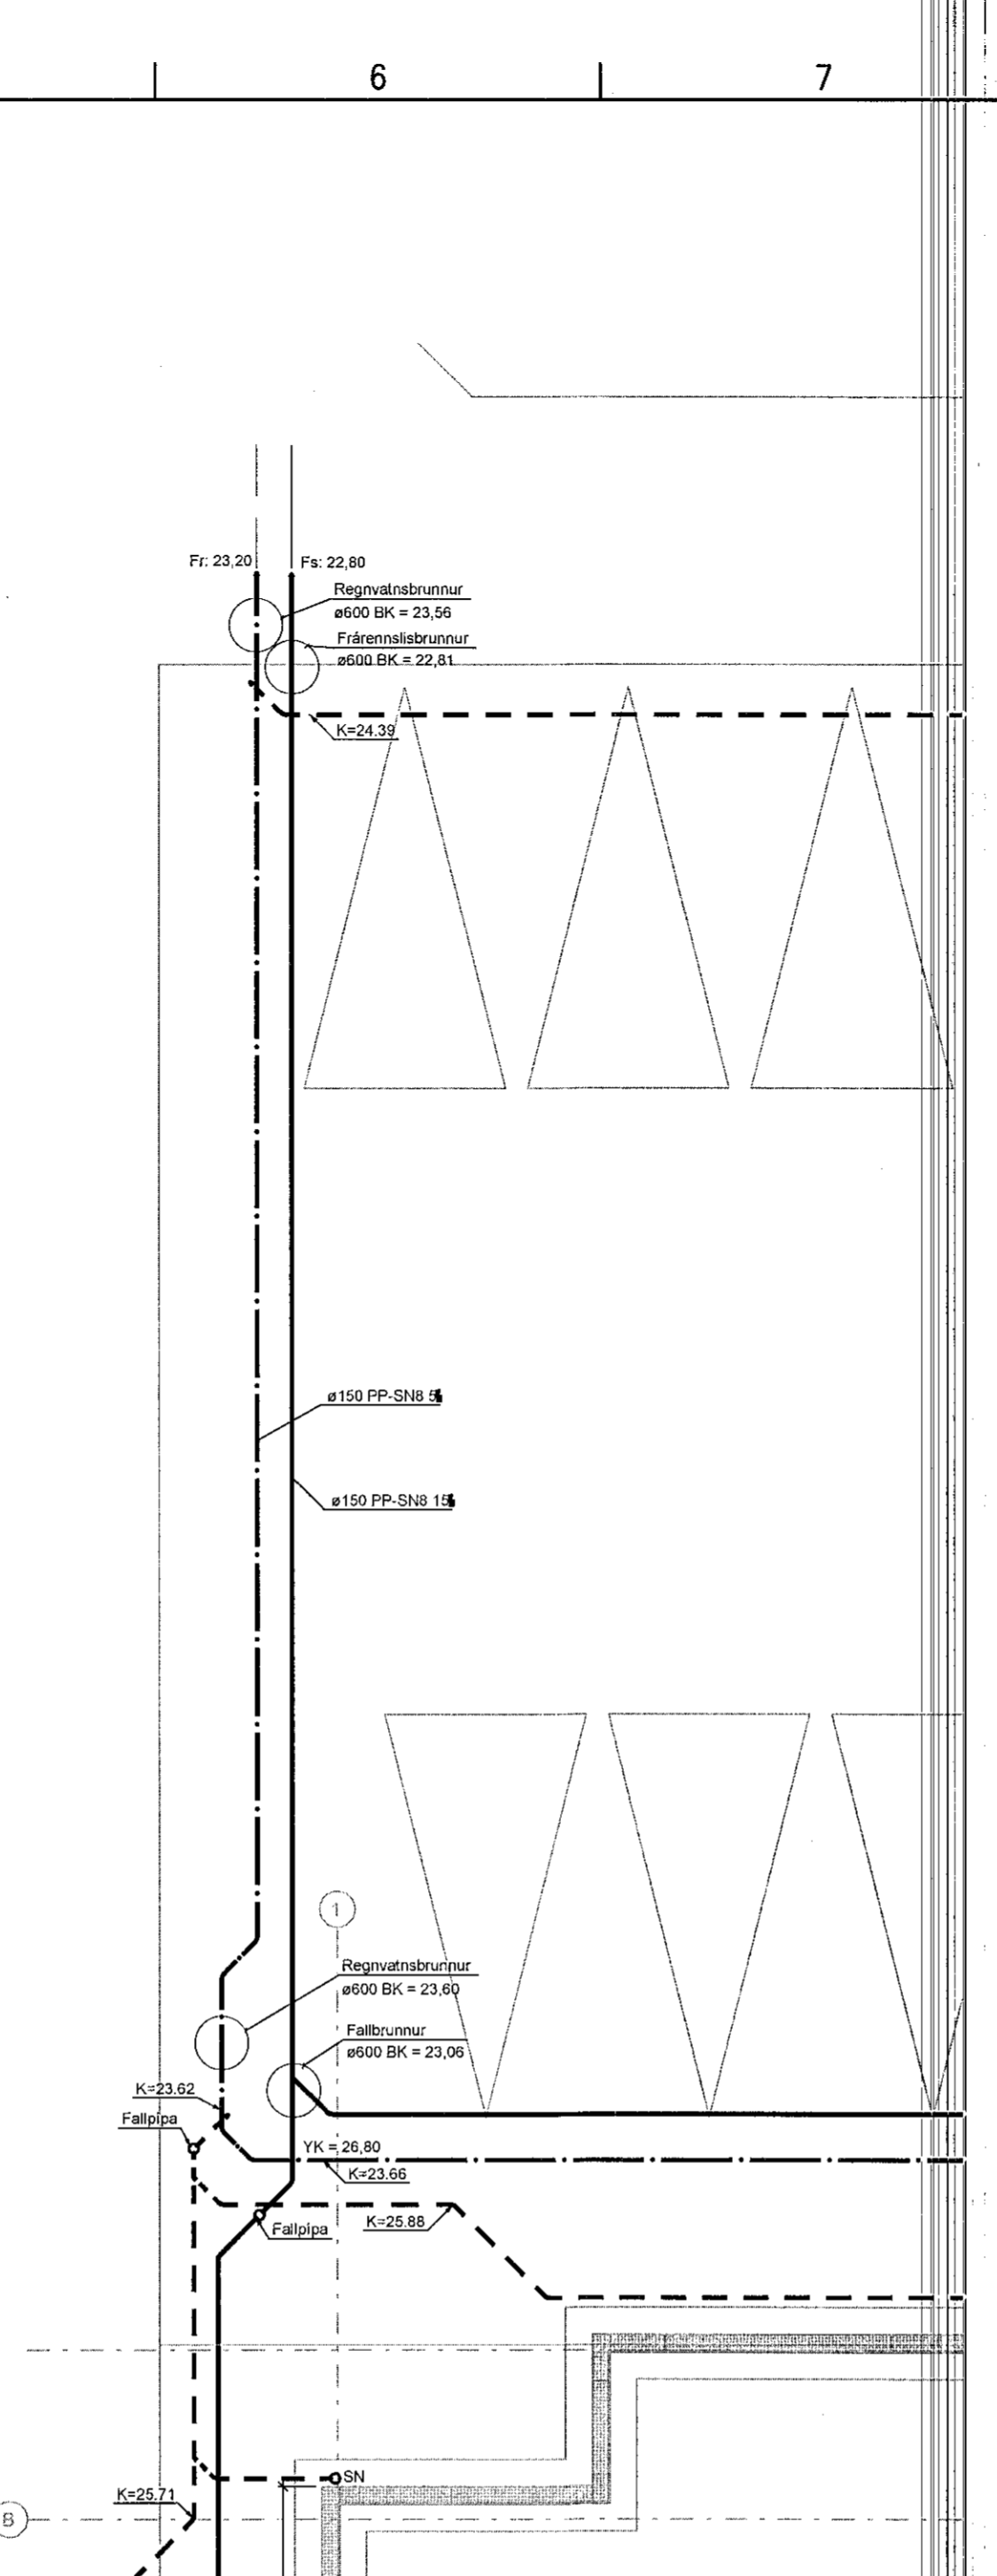



Samþykkt í brann  
26. Júní 2021  
Bygginguvalráðinn í Hafnarfirði

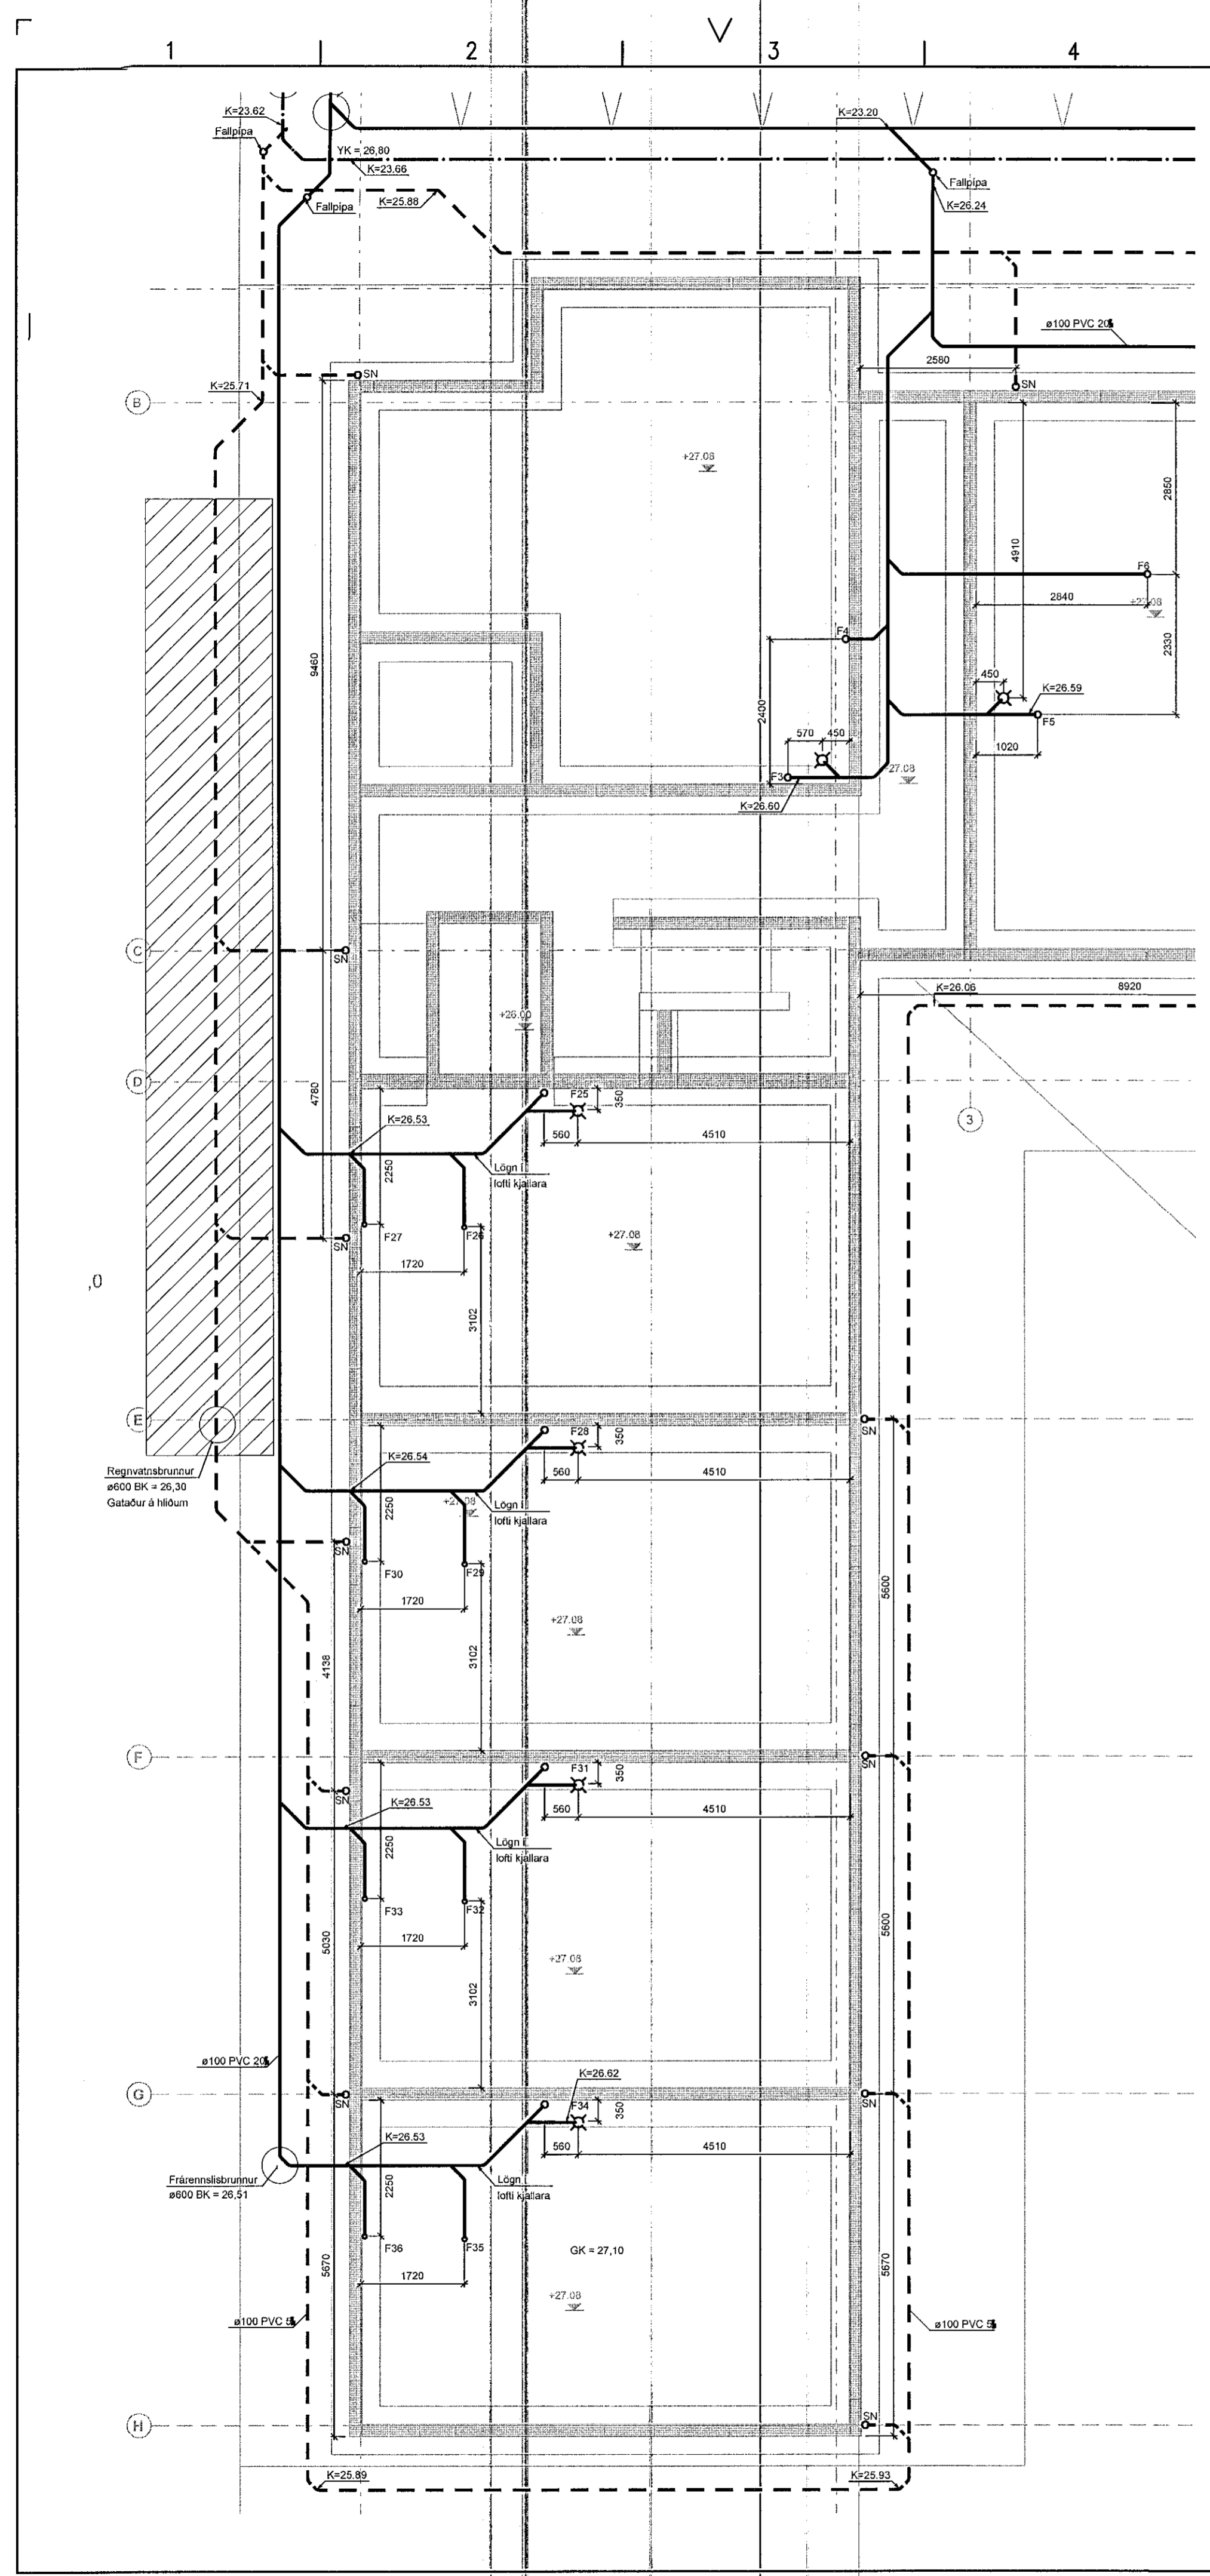

Grunnmynd  
1.75

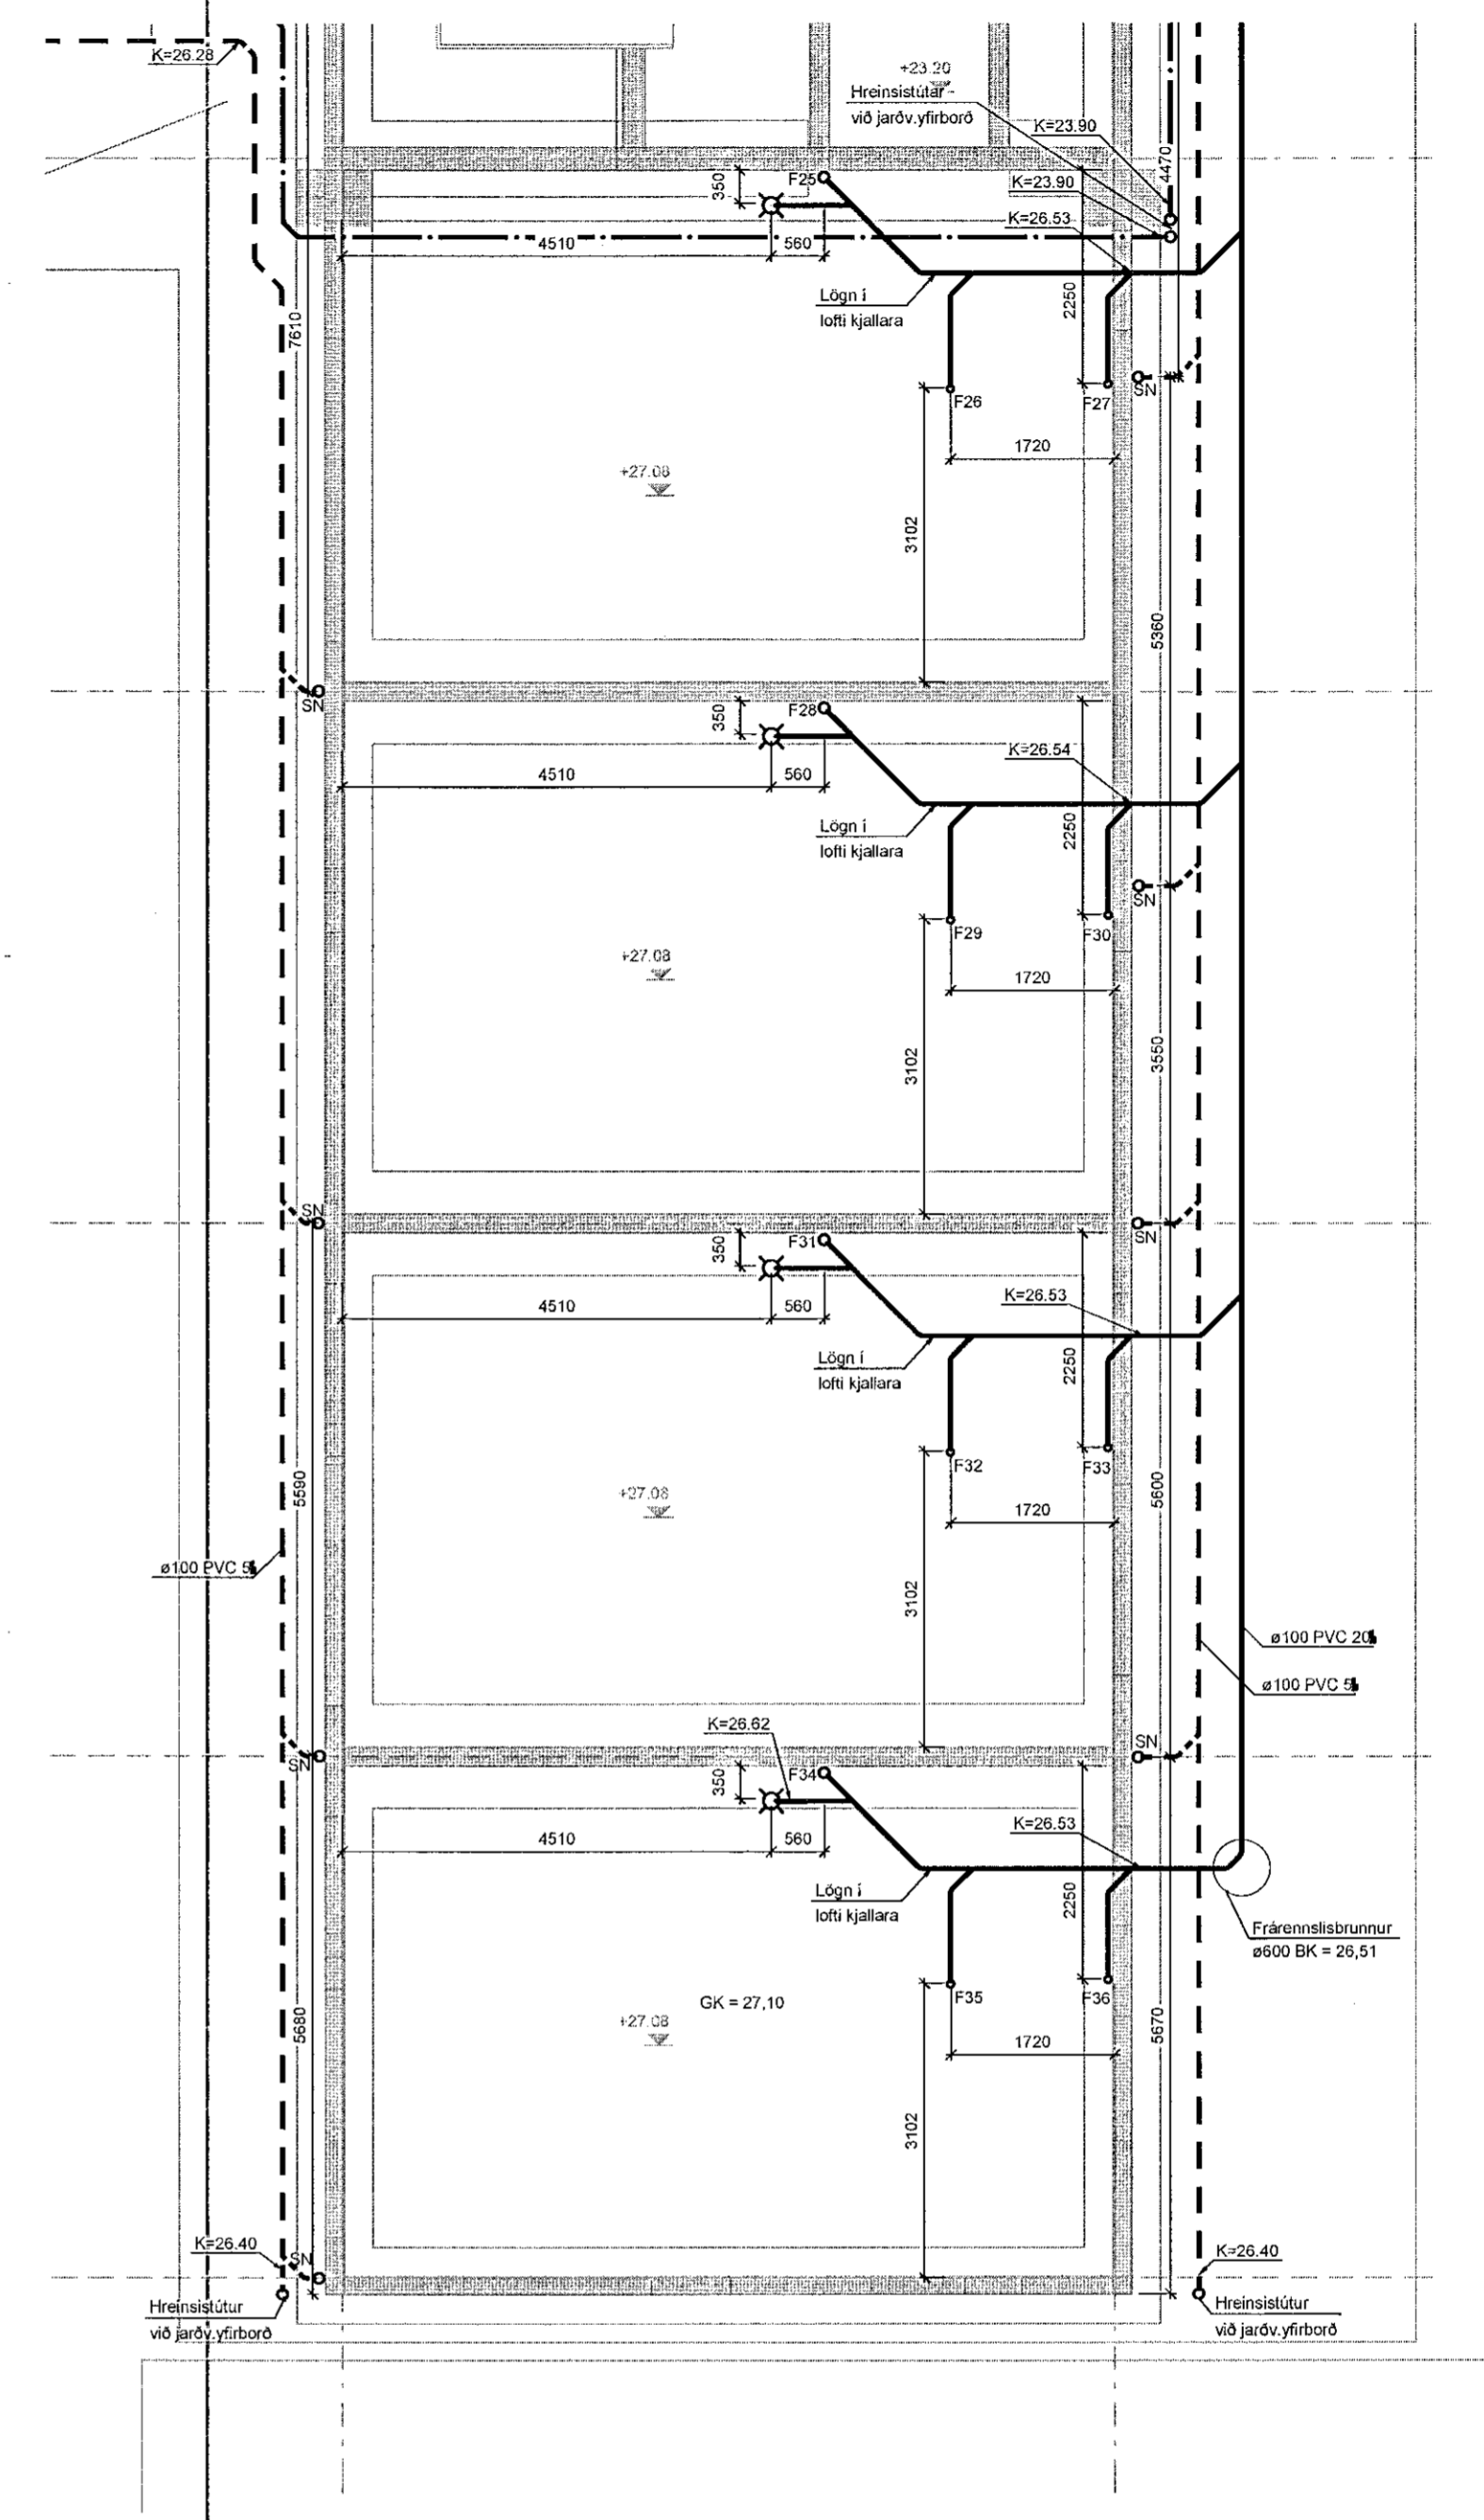

VERKTEIKNING GERÐ Á  
GRUNNI ADALUPPDRATTA  
SEM SAMÞYKKTIR VORU ÞANN:  
16 JUN 2021  
Ásgeir Ásgeirsson • KI 060161-5429

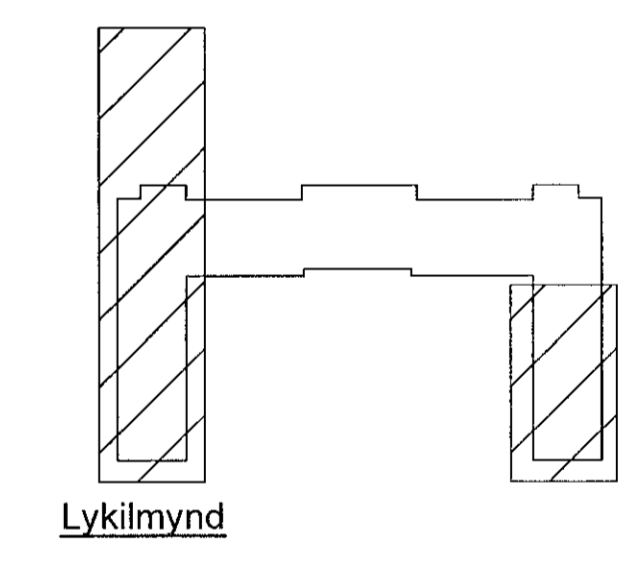

Lykilmýnd

NR.	BREYTING	DAGS	TEIK	HANN	RÝNT	SAMÞ
A	VERKTEIKNING	08.07.2021	JHS	EEP	JPF	EEP

DAGS:	F.H. VERKFRÆÐISTOFA REYKJAVÍKUR: Eggert Elmar Þórarinnsson 1405742819
DAGS:	HÖNNUNARSTJÓRI: Ásgeir Ásgeirsson 060161-5429
<b>Verkfræðistofa REYKJAVÍKUR</b>	
FÍSKISLÓÐ 75, 101, REYKJAVÍK KT: 560415-0600	
VERK: <b>Hringhamar 2, Hafnarfirði</b>	
TEIKNING: Lagnateikning Frérennislagnir Grunnmynd Lagnir í sökkli	
VERKNR.: 2104	MKV.: 1:50
TEIKNAD: JHS	HANNAD: EEP
	YFIRFARID: JPF
DAGS: 08.07.2021	TEIKNING NR.: F-01
	ÚTGÁFA NR.: A