
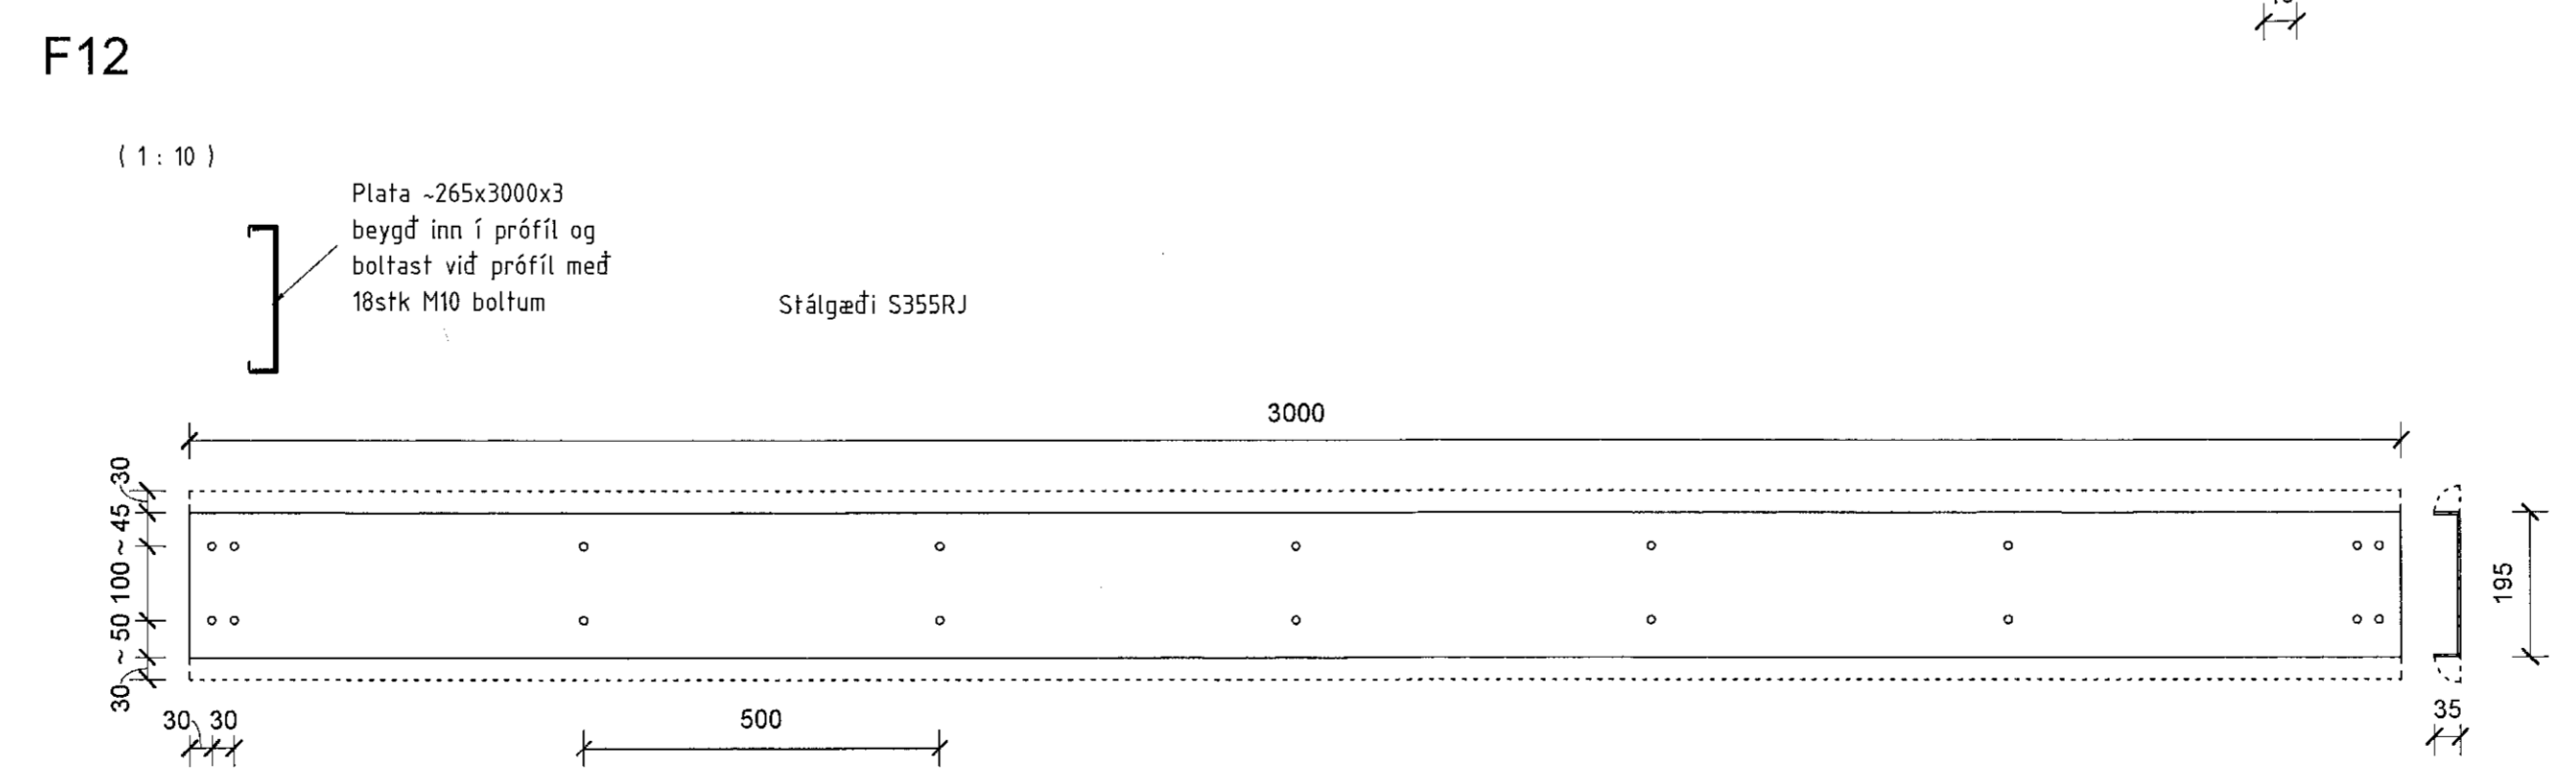
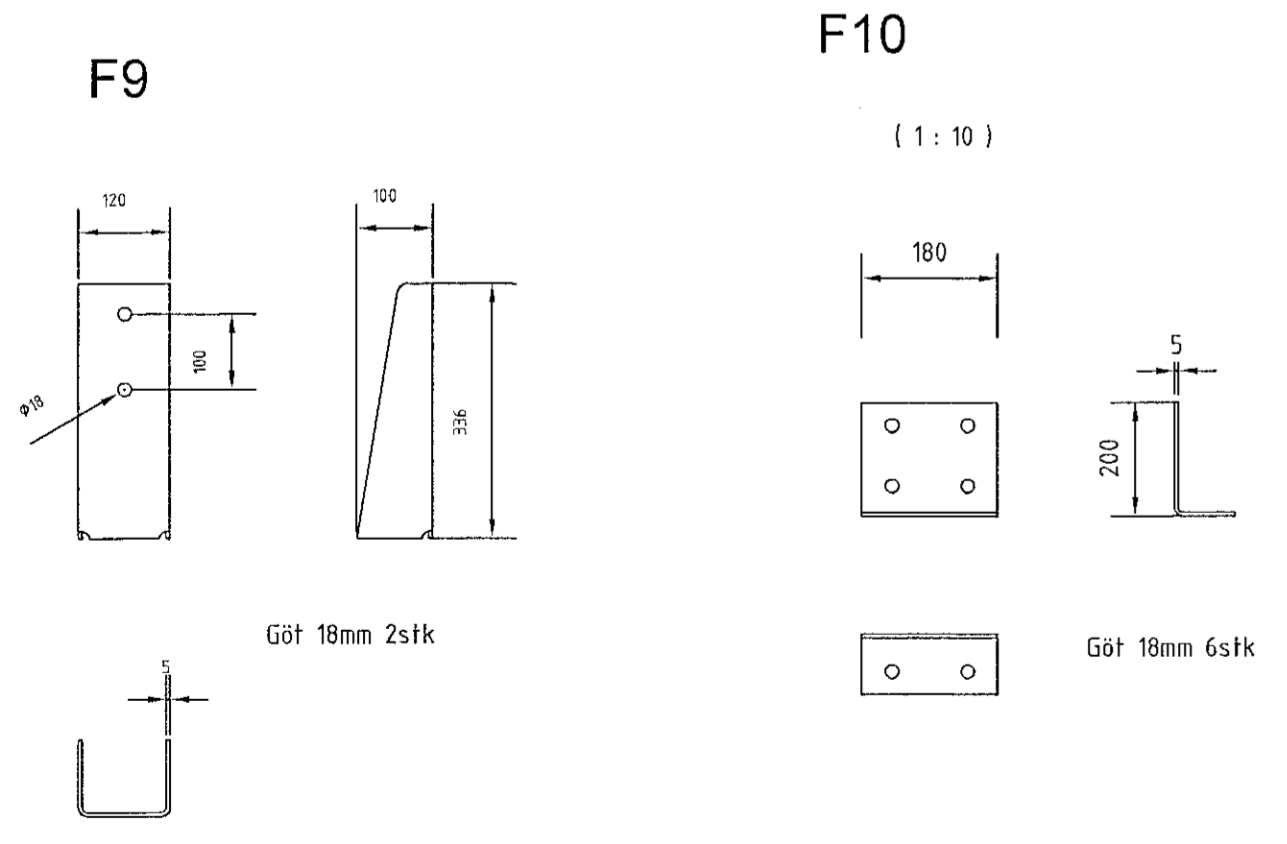
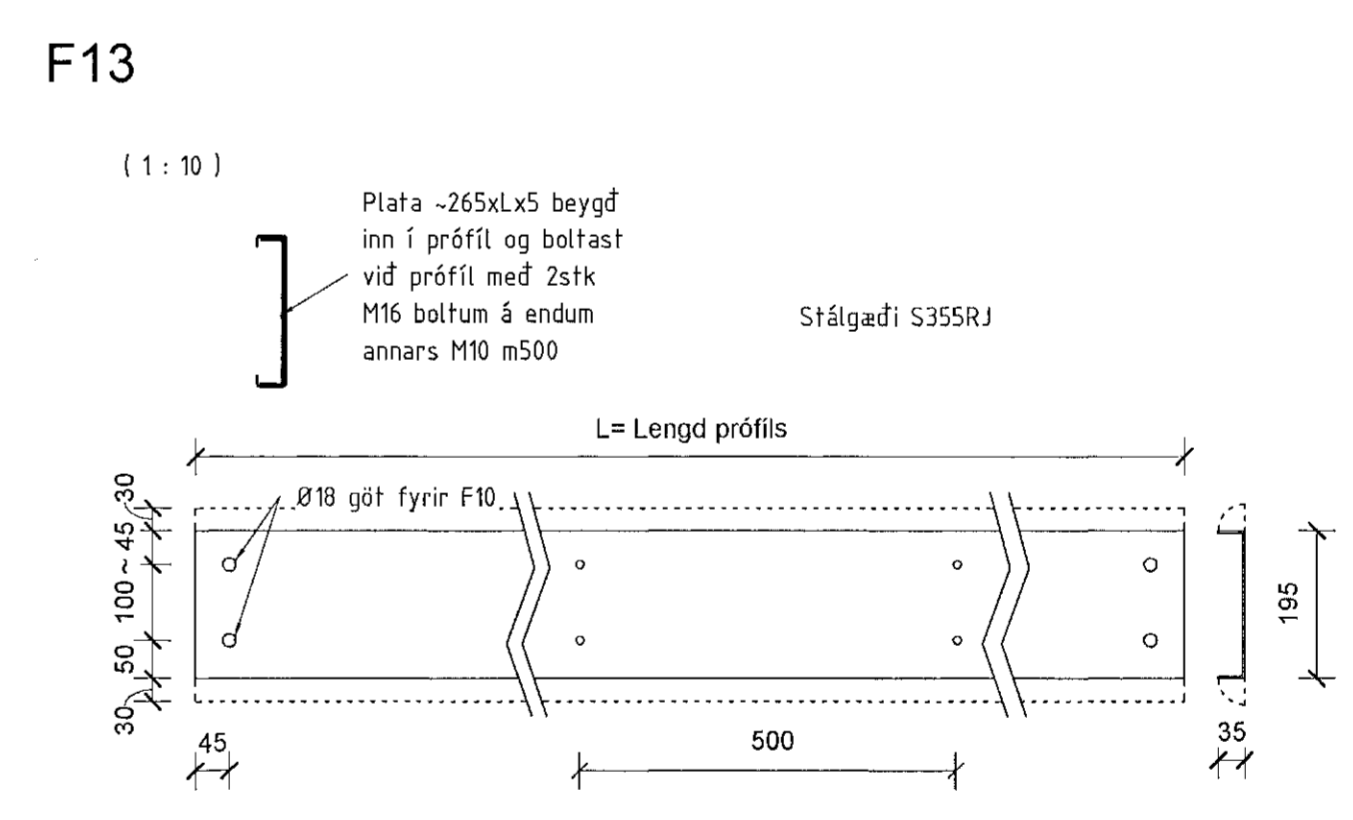
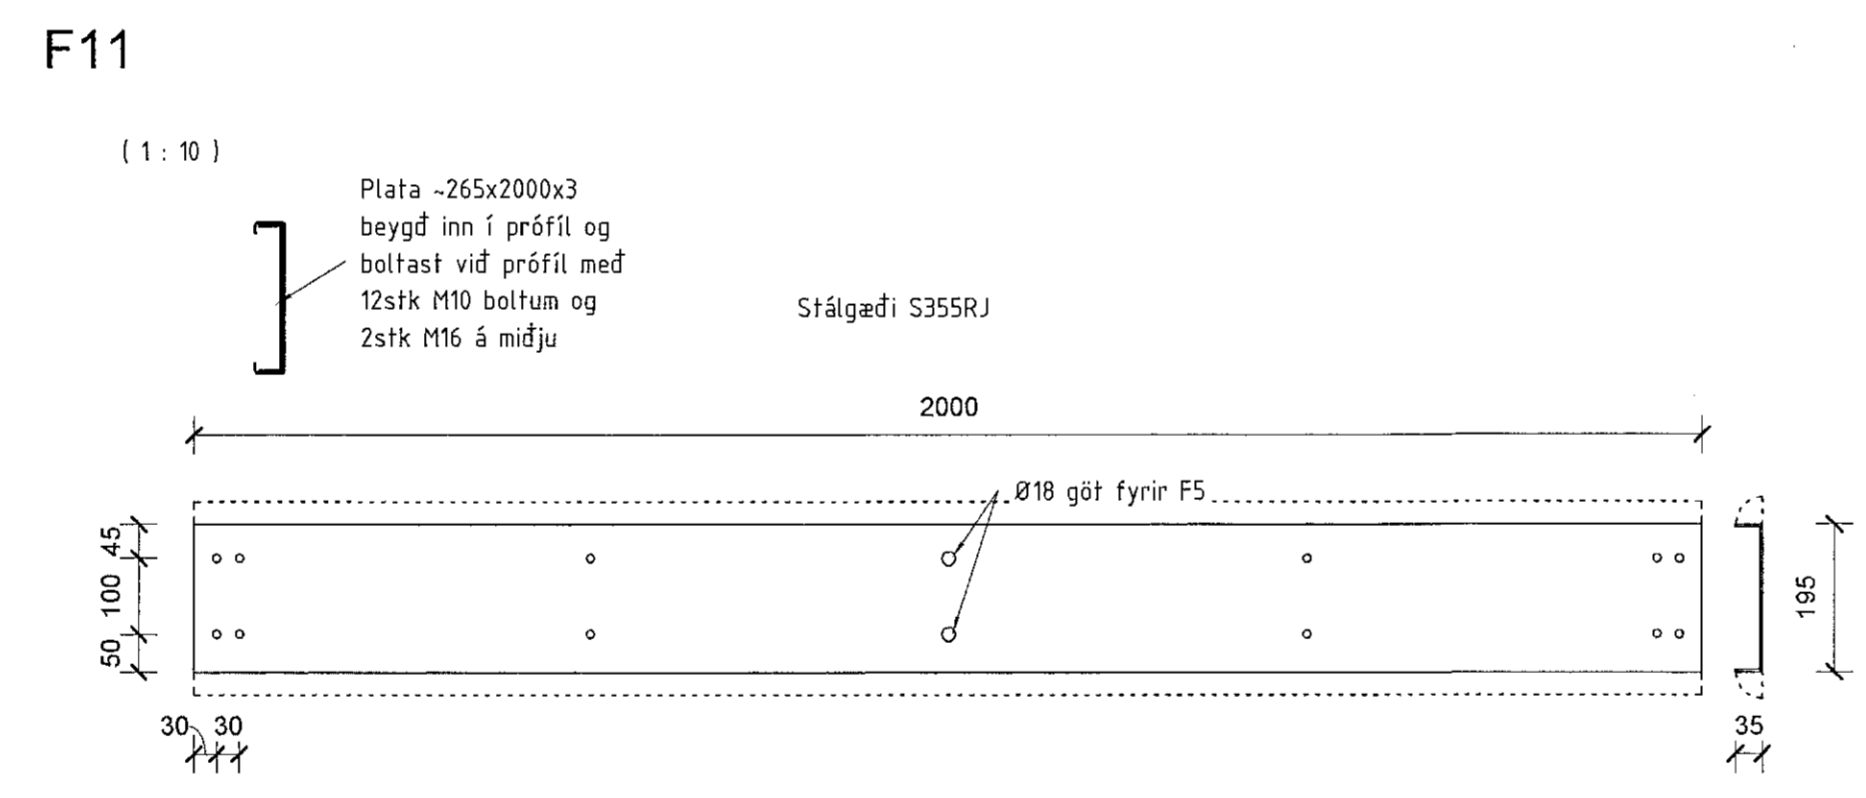


Afstýfing þakása

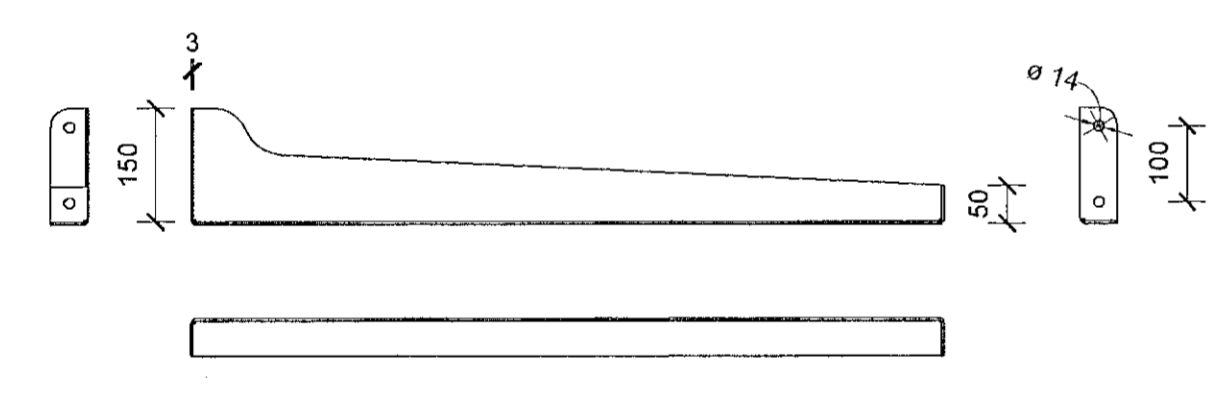

Almennar skýringar

Steinsteypa skv. skýringablaði

Forsteypt

Einangrun

Járnbending

* Járnbending veggja, sjá snið að ofan

Járnbending plötu, sjá plötuteikningu

Bending veggja almenn $\#K10m250$ nema annað komi fram á sniði

Leyfilegt er að nota steypuskil lista á lóðréttri samsetningu veggja og á plötuskilum við útvegg þó það komi ekki fram á teikningu

Nánari skýringar sjá teikningu nr. 200

B	Stýrkningar á C-prófilum	SG	28.07.2022
A	Verkteikning	SG	15.07.2022
Útg.	Breyting	Hönnuður	Dags

Verkteikning

Fjarðargata 13-15
220 Hafnarfjörður
Sími: 575-5640
www.strendingur.is
strendingur@strendingur.is

Í samræmi við aðalupdrátt frá: PP Verk

Degetning og útgáfa aðalupdráttar: 06.11.18

Hönnuður: Sigurður Guðmundsson 191063-7999

Hönnunarsjötti: *Paulína* 200302-4729

Einhella 8
Hafnarfirði

Stálvirki - Snið

Teiknað / Hannað:	Dags:
FME/SG	15. Júlí 2022
Kvarð:	Nr. teikningar:
Skv. Teikn.	B 235 A1