


1
236
Suðurgafi
1 : 50

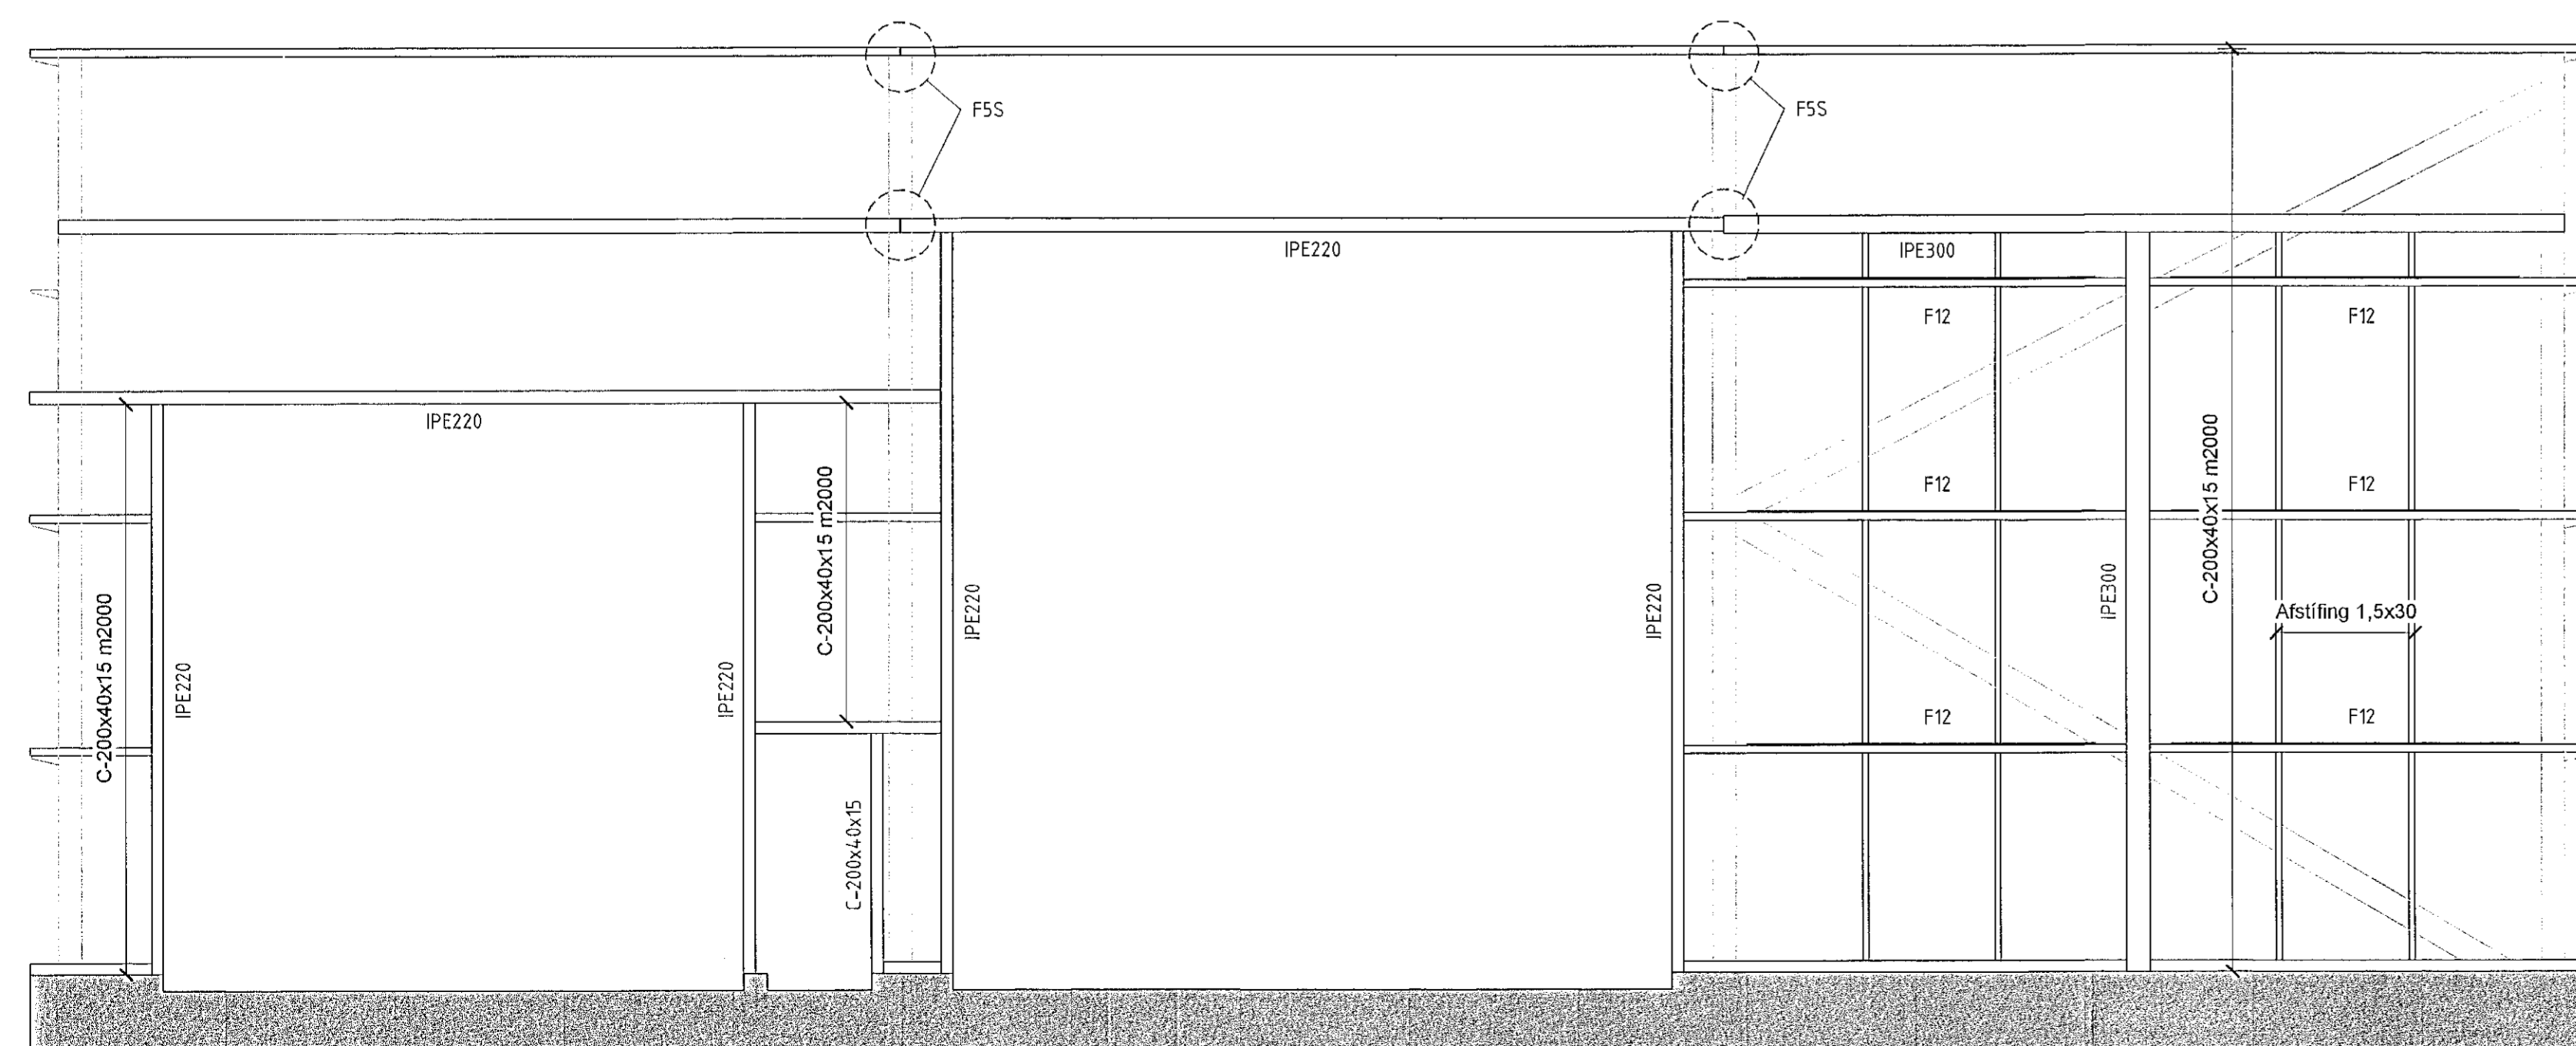

2
236
Austurgafi
1 : 50

C	Lagfæringar	SG	29.07.2022
B	Stykkingar á C-prófilum	SG	29.07.2022
A	Verkteikning	SG	15.07.2022
Útg.	Breyting	Hönnuður	Dags.

Verkteikning

Fjarðargata 13-15
220 Hafnarförður
Sími: 575-9640
www.strendingur.is
strendingur@strendingur.is

Í samræmi við aðaluppdrátt frá: PP Verk
Dagsetning og úlgáta aðaluppdráttar: 06.11.18

Hönnuður: Sigurður Guðmundsson 191063-7599

Hönnunarskjóli: *[Signature]*

Einhella 8
Hafnarfirði

Stálvirki - Suður og austurhlöð

Teiknað / Hannað:	Dags:
FME/SG	15. Júlí 2022
Kvarði:	Nr. teikningar:
1 : 50	C 236
	Stöð:
	A1